


Orientacja

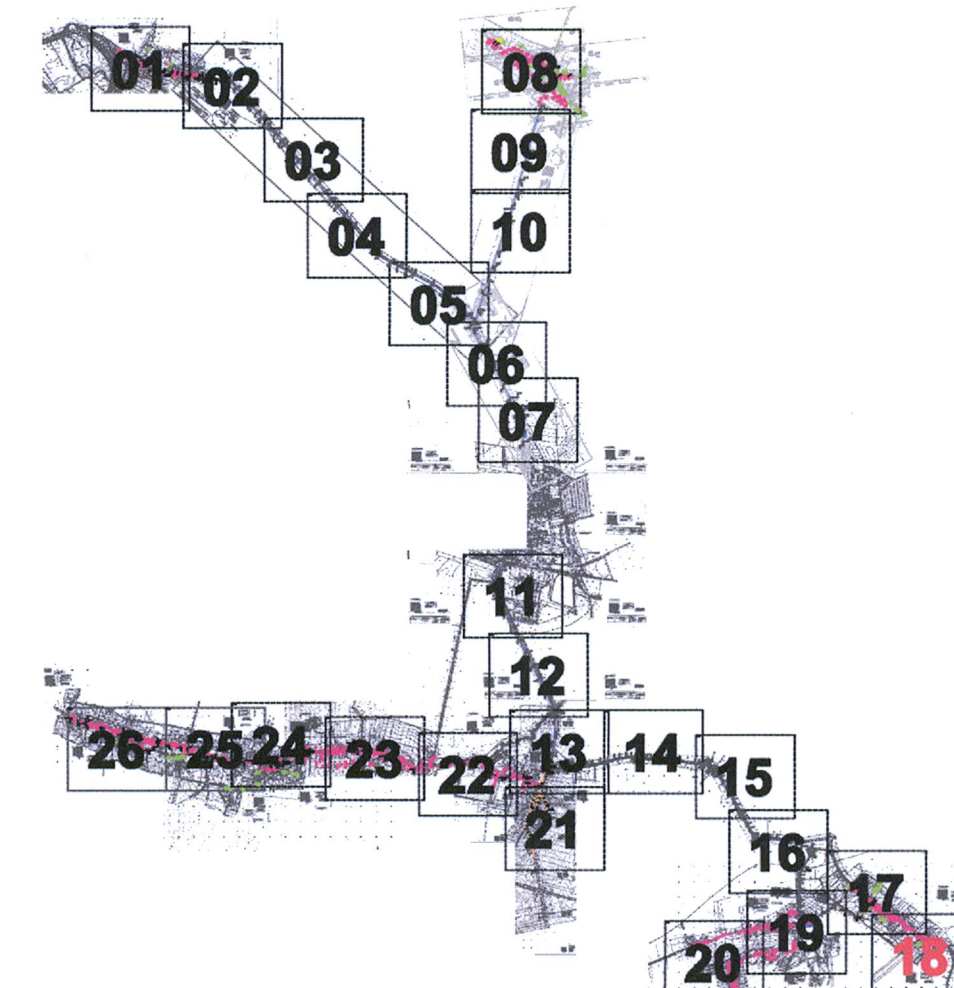

STAROSTA STRZELIŃSKI

Na podstawie art. 28 ustawy z dnia 17 maja 1989 r. Prawo geodezyjne
i kartograficzne (Dz. U. z 2000 r. Nr 100, poz. 1086 i Nr 120, poz. 1268)

Kanalizacja sanitarna

[illegible]

UZGODNIENIE wystawienie sieci uzbrojenia terenu podległy wytyczeniu i geodezyjnej inwentaryzacji powykonawczej przy jednostki uprawnione do wytyczania i inwentaryzacji geodezyjnych.

W wytyczeniu i inwentaryzacji realizują uzbrojenia terenu z uzgodnionym projektem, nieograniczonej ilości, w tym: plany, mapy, rysunki, plany pomiarów, teren inwestor zobowiązuje się przedłożyć mapę z wynikami pomiarów powykonawczych własnému urzędowi administracji architektoniczno-budowlanej.

UZGODNIENIE wystawiania powykonawczych sieci uzbrojenia terenu za-chować ważność przez 30 lat z m.in. od dnia wydania opinii w sprawie uzgodnienia projektu powykonawczych sieci uzbrojenia terenu.







W uzgodnieniu traci ważność w przypadku o którym mowa w § 13, poz. 20 Ustawy z dnia 14 czerwca 1999 r. (t.j. Dz. U. z 2002 r. poz. 2702) z kwietnia 2002 r. Ministerstwo Regionalnego i Budownictwa w sprawie uzgodnienia powykonawczych sieci uzbrojenia terenu oraz z dnia 19.04.2002 r. w sprawie geodezyjnej ewidencji i wytyczania terenu (Dz. U. z 2002 r. poz. 2702).

243/11
(sygn. opinii)

Szczecin, UNIB 18. 10. 200 r. Zespołu Uzgadniania Dokumentacji Pro Bronisław Markiewi


**STAROSTWO POWIATOWE
W STRZELINIE
WYDZIAŁ URBANISTYKI
ARCHITEKTURY I BUDOWNICTWA
ul. Kamienna 10, 57-100 STRZELINIE
tel. 071 392 30 16 do 17, fax 071 392 31**

LEGENDA :

-  kanalizacja tłoczna zamienna
 przepompownia przydomowa
 kanalizacja do przełożenia
 granica pracowni
- PS 03-01-360
 OK 177,88
 KMS 800
- Nr
 proj. rozprawy techn.
- Typ
-  kanalizacja ciśnieniowa PEHD DN 75
 kanalizacja ciśnieniowa PEHD DN 32/40

PG-02
Karczyn
Działk. 127
Q = 5,00 l/s
H = 10,25 m

Przepraszam, ponieważ
kalk. nie ma tej
opracowania UIC.

Inwestor: Gmina Kondratówice ul. Wolna 1, 57-150 Pruszy				plan 0408012-EG nr 003-18	
Projekt zagospodarowania terenu kanalizacji sanitarnej dla miejscowości: Białobrzasia, Karczyn, Kałgnicza, Rakowice, Pruszy Górka Sobocka, Gólistowiec Etap I		Gólistowiec			
Projekt – Nr. 04–08–012		skala: 1 : 1000			
ZESPÓŁ PROJEKTOWY					
	IMIĘ I NAZWISKO	NR UPR.		PODPIS	
PROJEKTOWAŁ:	mgr inż. Jacek Moskała	102/79/WrBPP			
SPRAWDZIŁ:	mgr inż. Krzysztof Węgrzynowicz	66/DOs/03			
DATA OPRACOWANIA:					
04/2010					