


PROJEKT BUDOWLANY ZAMIENNY PROJEKT ZAGOSPODAROWANIA TERENU

Obiekt: kanalizacja sanitarna

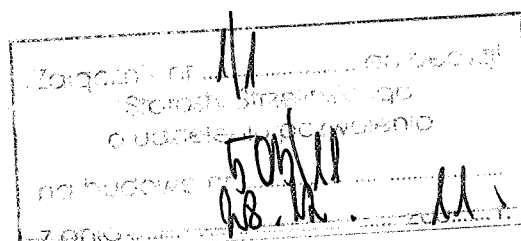

Adres: miejscowości PRUSY, BIAŁOBRZESIE, KAR CZYN,
GOŁOSTOWICE, RAKOWICE, KSIĘGNICE

Inwestor: Urząd Gminy Kondratowice
ul. Nowa 1, 57-150 Prusy

Projektował: mgr inż. Jacek Moskała

mgr inż. Jacek Moskała
Upr. instalac. i nadz. budowl.
do projektowania, kierowania budowl.
i nadzoru w zakresie instalacji
sanitarnej i ciepłej wody
Nr 21 754 1/00, 15.06.2000, 15.06.2000
6.06.2000, 15.06.2000, 15.06.2000

Sprawdzał: mgr inż. Krzysztof Węgrzynowicz

Węgrzynowicz

Asystent: mgr inż. Bożena Olanin

Olanin

Wrocław, lipiec 2011

OŚWIADCZENIE

Na podstawie art.20 ust.4 ustawy z dnia 7 lipca 1994 r. - Prawo budowlane (tekst jednolity Dz. U. Z 2003 r. Nr 207, poz. 2016 z późniejszymi zmianami)


OŚWIADCZAM,

że projekt budowlany zamienny sieci kanalizacji sanitarnej dla miejscowości Prusy, Białobrzezie, Karczyn, Gołostowice, Rakowice i Księginice został sporządzony zgodnie z obowiązującymi przepisami oraz zasadami wiedzy technicznej.

mgr inż. Jacek Moskala
do
i n.
Projektant:
Nr 2
52-410 Wrocław, ul. Powstańców 9
(podpis i pieczęć)

Sprawdzający:
(podpis i pieczęć)

-2

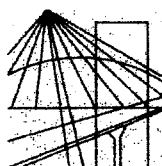

DOLNOŚLĄSKA
OKRĘGOWA
I Z B A
INŻYNIERÓW
BUDOWNICTWA

Wrocław, dn. 2010-12-13

ZAŚWIADCZENIE

Pan/Pani **Jacek Moskała**
nazwisko rodowe
miejsce zamieszkania **ul. Petrażyckiego 9**
..... **52-419 Wrocław**

jest członkiem
Dolnośląskiej Okręgowej Izby Inżynierów Budownictwa
o numerze ewidencyjnym **DOŚ/IS/3116/01**
i posiada wymagane ubezpieczenie od odpowiedzialności cywilnej.

Niniejsze zaświadczenie jest ważne
od dnia **2011-01-01** do dnia **2011-12-31**

DOLNOŚLASKA OKRĘGOWA
IZBA PRZEMISŁÓW GOSPODARSTWA

mgr inż. Tadeusz Olichwier
Zastępca Przewodniczącego Rady
T. Olichwier
.....
(pieczęć i podpis Przewodniczącego Rady DOIB)

Termin ważności niniejszego zaświadczenia można sprawdzić na stronie www.piib.org.pl w zakładce „Lista członków”

1. **ZA ZGODNOŚĆ**
 2. **ORYGINAŁEM**
 3. **WYKONANO**
 4. **WYKONANO**
WOJEWÓDZKIE BIURO
PLANOWANIA PRZESTRZENNEGO

50-141 Wrocław
ul. Nowy Świat 11/2
35-7311 (5)

Nr 102/79/WEPP

STAROSTWO POWIATOWE
W STRZELCACH
WYDZIAŁ URBANISTYKI,
ARCHITEKTURY I BUDOWNICTWA
Wrocław, dnia 24.04.79
ul. Piłsudskiego 10, 50-105 STRZELCE
tel. 071 392 30 15 do 17, fax 071 392 30 15
-2-

DECYZJA O STWIERDZENIU PRZYGOTOWANIA ZAWODOWEGO do pełnienia samodzielnych funkcji technicznych w budownictwie

Na podstawie § 4 ust. 2 i § 7. i § 13 ust. 1 pkt 4 lit. a i b
rozporządzenia Ministra Gospodarki Terenowej i Ochrony Środowiska z dnia 20 lutego 1975 r.
w sprawie samodzielnych funkcji technicznych w budownictwie (Dz.U. Nr 8, poz. 46) stwierdza się, że:

Obywatel (ka) Jacek MOSKAŁA

(imię i nazwisko)

magister inżynier urządzeń sanitarnych

(tytuł naukowy - zawodowy)

urodzony (a) dnia 17 kwietnia 1949 r. we Wrocławiu

posiada przygotowanie zawodowe upoważniające do wykonywania samodzielnej funkcji

projektanta

(rodzaj funkcji)

w specjalności instalacyjno-inżynieryjnej

(rodzaj specjalności - techniczno-budowlanej)

w zakresie sieci i instalacji sanitarnych

(specjalizacja zawodowa)

MA-BUA/14

CWD MA-BUA-14 zam. 10007-KW-W-76 WDA zam. 218-KI 50.006 plm. 71g

Za zgodność

[Podpis]
Sekretariat

POLSKIE ZRZESZENIE
INŻYNIERÓW I TECHNIKÓW SANITARNYCH
ODDZIAŁ DOLNOŚLĄSKI
Wrocław; Świerczewskiego 74, tel. 441-450

mgr inż. Jacek Moskała

inżynier, kierownik

projektowania, kierownik

projektowania, kierownik

ZA ZGODNOŚĆ

Z ORYGINAŁEM

Obywatel (ka) Jacek Moskała

(imię i nazwisko)

STAROSTWO POWIATOWE
W STRZELINIE

WYDZIAŁ URBANISTYKI,
ARCHITEKTURA I BUDOWNICTWA
ul. Kamienna 10, 57-100 STRZELIN
tel. 071 392 30 16 do 17, fax 071 392 30 15

1. do sporządzania projektów sieci wodociagowych, kanalizacyjnych i ciepłych uzbrojenia terenu,
2. do sporządzania projektów instalacji sanitarnych,
3. w budownictwie osób fizycznych - do kierowania, nadzorowania i kontrolowania budowy, kierowania i kontrolowania wytwarzania konstrukcyjnych elementów budowlanych oraz oceniania i badania stanu technicznego sieci wodociagowych, kanalizacyjnych i ciepłych oraz oceniania i badania stanu technicznego instalacji sanitarnych.

Otrzymuje:

mgr inż. Jacek Moskała

1. Wejherowska 25/26

4-239 Wrocław

GL. ARCHITEKT

Województwo Wrocławskie


1 Miasto Wrocław

DYREKTOR BIURA

Dr inż. arch. Jan Tarczyński


POLSKIE ZRZESZENIE
INŻYNIERÓW I TECHNICZNYCH
OFICJALNE
Wrocław, Świerczewskiego 14, tel. 441-450

1985-02-15

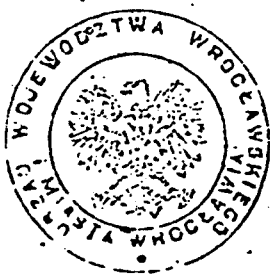

(podpis i pieczęć)

mgr inż. Jacek Moskała
ZA ZGODNOŚĆ
ORYGINAŁEM
Nr 22725/85
52-013 Wrocław, ul. Podgórna, 69

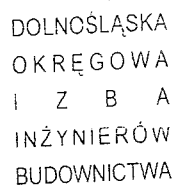

STAROSTWO POWIATOWE
W STRZELINIE
WYDZIAŁ URBANISTYKI,
ARCHITEKTURY I BUDOWNICTWA
ul. Kamienna 10, 57-100 STRZELIN
tel: 071 392 30 10 do 17, fax 071 392 37 17
-2-

Wrocław, dn. 2010-08-16

ZAŚWIADCZENIE

Pan/Pani **Krzysztof Węgrzynowicz**
nazwisko rodowe
miejsce zamieszkania **ul. Paderewskiego 21**
55-120 Oborniki Śląskie

jest członkiem
Dolnośląskiej Okręgowej Izby Inżynierów Budownictwa
o numerze ewidencyjnym **DOŚ/IS/1447/03**
i posiada wymagane ubezpieczenie od odpowiedzialności cywilnej.


Niniejsze zaświadczenie jest ważne
od dnia **2010-09-01** do dnia **2011-08-31**

DOLNOŚLĄSKA OKRĘGOWA
IZBA INŻYNIERÓW BUDOWNICTWA

mgr inż. Tadeusz Olichwer
Zastępca Przewodniczącego Rady
.....
(pieczęć i podpis Przewodniczącego Rady DOIIB)

Termin ważności niniejszego zaświadczenia można sprawdzić na stronie www.piib.org.pl w zakładce „Lista członków”

ZA ZGODNOŚĆ
Z ORYGINAŁEM

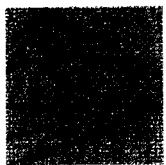

DOLNOŚLĄSKA
OKRĘGOWA
I Z B A
INŻYNIERÓW
BUDOWNICTWA

STAROSTWO POWIATOWE
W STRZELINIE
WYDZIAŁ URBANISTYKI,
ARCHITEKTURY I BUDOWNICTWA
ul. Kamienna 10, 57-100 STRZELINIE
tel. 071 394 30 16 do 17, fax 071 394 30 17

Wrocław, dn. 2011-08-16

ZAŚWIADCZENIE

Pan/Pani **Krzysztof Węgrzynowicz**

nazwisko rodowe

miejsce zamieszkania **ul. Paderewskiego 21**

55-120 Oborniki Śląskie

jest członkiem

Dolnośląskiej Okręgowej Izby Inżynierów Budownictwa

o numerze ewidencyjnym **DOŚ/IS/1447/03**

i posiada wymagane ubezpieczenie od odpowiedzialności cywilnej.

Niniejsze zaświadczenie jest ważne

od dnia **2011-09-01** do dnia **2012-08-31**

DOLNOŚLĄSKA OKRĘGOWA
IZBA INŻYNIERÓW BUDOWNICTWA

[Podpis]
mgr inż. Tadeusz Olichwer
...Zastępca Przewodniczącego Rady.....
(pieczęć i podpis Przewodniczącego Rady DOIIB)

Termin ważności niniejszego zaświadczenia można sprawdzić
na stronie www.piiib.org.pl w zakładce „Lista członków”

50-114 Wrocław ul. Odrzańska 22, tel. +48 71 337-62-30, fax +48 71 337-62-40, www.dos.piiib.org.pl, e-mail: dos@dos.piiib.org.pl

OKK.7131.7132-39/2003/03

Wrocław, dnia 10 lipca 2003 r

DECYZJA

Na podstawie art. 24 ust. 1 pkt 2 ustawy z dnia 15 grudnia 2000 r. o samorządach zawodowych architektów, inżynierów budownictwa oraz urbanistów (Dz.U. z 2001r. Nr 5, poz. 42, z późniejszymi zmianami) i art. 12 ust. 3, art. 13 ust. 1 pkt 1 i 2, art. 14 ust. 1 pkt 4 ustawy z dnia 7 lipca 1994 r. Prawo budowlane (tekst jednolity: Dz.U. z 2000r. Nr 106, poz. 1126, z późniejszymi zmianami) oraz § 9 ust. 1 rozporządzenia Ministra Gospodarki Przestrzennej i Budownictwa z dnia 30 grudnia 1994 r. w sprawie samodzielnych funkcji technicznych w budownictwie (Dz.U. z 1995 r. Nr 8, poz. 38, z późniejszymi zmianami), w związku z art. 104 Kodeksu postępowania administracyjnego (tekst jednolity: Dz.U. z 2000r. Nr 98, poz. 1071, z późniejszymi zmianami)

Okręgowa Komisja Kwalifikacyjna
n a d a j e

Panu

Krzysztof Węgrzynowicz
magister inżynier z kierunku inżynierii środowiska
urodzony dnia 14 września 1972 r. we Wrocławiu

UPRAWNIENIA BUDOWLANE
numer ewidencyjny 66/DOS/03

do projektowania i do kierowania robotami budowlanymi bez ograniczeń
w specjalności instalacyjnej w zakresie sieci, instalacji i urządzeń: wodociągowych
i kanalizacyjnych, ciepłych, wentylacyjnych i gazowych

Szczegółowy zakres uprawnień jest określony na odwrocie niniejszej decyzji.

UZASADNIENIE


Okręgowa Komisja Kwalifikacyjna Dolnośląskiej Okręgowej Izby Inżynierów Budownictwa we Wrocławiu na podstawie protokołów z postępowania kwalifikacyjnego oraz z przeprowadzonego egzaminu, uchwałą Nr 2/OKK/03 z dnia 10 lipca 2003 r. stwierdziła, że Pan Krzysztof Węgrzynowicz posiada wymagane prawem wykształcenie i praktykę zawodową konieczną do uzyskania uprawnień budowlanych w w/w specjalności i uzyskał pozytywny wynik egzaminu na uprawnienia budowlane.


Pouczenie

Od niniejszej decyzji służy odwołanie do Krajowej Komisji Kwalifikacyjnej Polskiej Izby Inżynierów Budownictwa w Warszawie, za pośrednictwem Dolnośląskiej Okręgowej Izby Inżynierów Budownictwa we Wrocławiu w terminie 14 dni od daty jej doręczenia.

Otrzymują:

1. Pan Krzysztof Węgrzynowicz
Ul. Paderewskiego 21
55-120 Oborniki Śląskie
2. Okręgowa Rada Izby
3. Główny Inspektor
Nadzoru Budowlanego
4. a/a

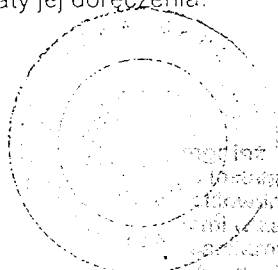

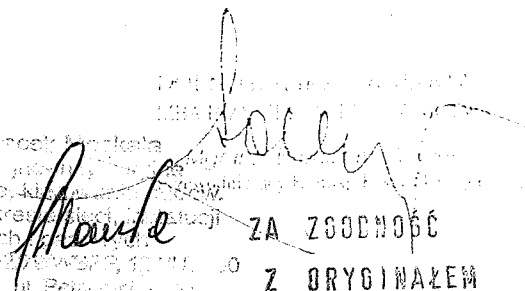
ZA ZŁOŻENIEM
Z ORYGINAŁEM

Na podstawie art. 12 ust. 1 pkt 1,2,3,4 i 5 ustawy Prawo budowlane Pan Krzysztof Węgrzynowicz jest upoważniony w specjalności instalacyjnej w zakresie sieci, instalacji i urządzeń: wodociągowych i kanalizacyjnych, ciepłych, wentylacyjnych i gazowych do:

- projektowania, sprawdzania projektów architektoniczno-budowlanych i sprawowania nadzoru autorskiego,
- kierowania budową lub innymi robotami budowlanymi,
- kierowania wytwarzaniem konstrukcyjnych elementów budowlanych oraz nadzoru i kontroli technicznej wytwarzania tych elementów,
- wykonywania nadzoru inwestorskiego,
- sprawowania kontroli technicznej utrzymania obiektów budowlanych bez ograniczeń.

Zgodnie z § 2 powołanego na wstępie rozporządzenia niniejsze uprawnienia nie obejmują działalności zawodowej w zakresie projektowania i budowy:


- instalacji urządzeń technicznych służących do utrzymania ruchu i transportu kolejowego,
- stałych i tymczasowych budynków służących do celów technicznych w komunikacji kolejowej, z wyłączeniem budynków przeznaczonych w całości lub w części do użytku publicznego,
- urządzeń transportowych linowych i linowo-terenowych służących do publicznego przewozu osób w celach turystyczno-sportowych.

ZA ZGODNOŚĆ

Z ORYGINAŁEM


Krzysztof Węgrzynowicz

Nr 2

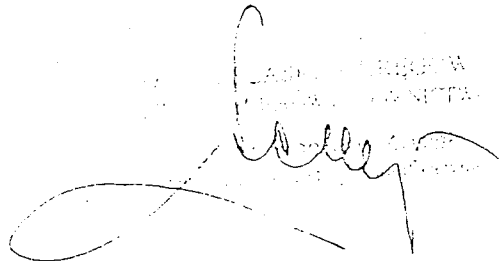
Krzysztof Węgrzynowicz

ZA ZGODNOŚĆ

Z ORYGINAŁEM

Spis treści

STAROSTWO POWIATOWE
W STRZELINIE
WYDZIAŁ URBANISTYKI
ARCHITEKTURY I BUDOWNICTWA
ul. Kamienna 10, 57-100 STRZELIN
tel. 071 392 30 1 str. 11

Strona tytułowa

Oświadczenie projektanta i sprawdzającego str. 2

Zaświadczenie o przynależności do DOIIB
oraz Decyzja o Stwierdzeniu Przygotowania Zawodowego str. 3-8

Spis treści str. 8

Wykaz załączników str. 9

Załączniki str. 10-99

I. Część opisowa str. 100-101

- | | |
|--------------------------------------|----------|
| 1. Podstawa opracowania | str. 100 |
| 2. Zakres opracowania | str. 100 |
| 3. Opis techniczny | str. 100 |
| 4. Informacja dodatkowa „planu bioz” | str. 101 |
| 5. Uwagi końcowe | str. 101 |

II. Część rysunkowa

003-01	Projekt zagospodarowania terenu-	Białobrzezie	str. 102
003-08A	Projekt zagospodarowania terenu-	Karczyn A	str. 103
003-08B	Projekt zagospodarowania terenu-	Karczyn B	str. 104
003-08C	Projekt zagospodarowania terenu-	Karczyn C	str. 105
003-08D	Projekt zagospodarowania terenu-	Karczyn D	str. 106
003-13	Projekt zagospodarowania terenu-	Prusy	str. 107
003-17	Projekt zagospodarowania terenu-	Gołostowice	str. 108
003-18	Projekt zagospodarowania terenu-	Gołostowice	str. 109
003-21B	Projekt zagospodarowania terenu-	Prusy B	str. 110
003-21C	Projekt zagospodarowania terenu-	Prusy C	str. 111
003-23	Projekt zagospodarowania terenu-	Rakowice	str. 112
003-07 24	Projekt zagospodarowania terenu-	Księginice	str. 113
003-08 25	Projekt zagospodarowania terenu-	Księginice	str. 114
003-09 26	Projekt zagospodarowania terenu-	Księginice	str. 105

WYKAZ ZAŁĄCZNIKÓW

STANOWISKO POWIATOWE
W STRZELINIE
WYDZIAŁ URBANISTYKI,
ARCHITEKTURY I BUDOWNICTWA
ul. Kamienna 10, 57-100 STRZELIN
tel. 071 392 20 15 do 17, fax 071 392 10 17

1. Uzgodnienie Telefonii DIALOG S.A. nr PTZZNUCC.608-202/001/11 z dn. 19.09.2011r
2. Uzgodnienie Zakładu Usług Komunalnych w Łagiewnikach z dn. 07.09.2011r
3. Uzgodnienie Telekomunikacji Polskiej SA
4. Uzgodnienie TAURON Dystrybucja SA nr RDE54/3637/305/PT/09/11 z dn. 09.09.2011r
5. Uzgodnienie Dolnośląskiej Spółki Gazownictwa sp. z o.o. nr TT-2/150/622-1/2011 z dn. 08.09.2011r
6. Uzgodnienie Powiatowego Zarządu Dróg Strzelin nr
7. Zgoda na przeprowadzenie odcinka sieci kanalizacji sanitarnej oraz przepompowni sieciowej na działce nr 126/1 AM1 obręb Prusy
8. Zgoda na lokalizację przepompowni na działce nr 139 - Gołostowice
9. Zgoda na lokalizację przepompowni na działce nr 98 – Karczyn
10. Uzgodnienie Powiatowego Zarządu Dróg w Strzelinie nr PZD/5443/121/U/ŁG/11 z dn. 3.10.2011r
11. Uzgodnienie ZUDP nr 243/2009 z dn. 18.10.2011r
12. Zgoda Urzędu Gminy Kondratowice z dn. 4.11.2011 r. na prowadzenie sieci kanalizacji sanitarnej przez działki:
 - ▲ Białobrzezie - obręb KARCZYN: AM-1 3/31, AM-1 3/30, AM-1 12
 - ▲ Karczyn – obręb KARCZYN: AM-1 235, AM-1 238, AM-1 221, AM-1 80, AM-1 81, AM-1 75, AM-1 33
 - ▲ Rakowice – obręb RAKOWICE AM-1 271/2
 - ▲ Ksieginice Wlk. - obręb KSIEGINICE WLK.: AM4 391/48, AM-2 525, AM-4 388, AM4 298/25
 - ▲ Gołostowice – obręb GOŁOSTOWICE: AM-1 76, AM-1 168, AM-1 145, AM -1 140
 - ▲ Prusy – obręb P: AM-1 290, AM-1 291 z dn. 4.11.2011 r
13. Uzgodnienie Skarbu Państwa nr WRWR.SOA.4201.415.2.2011/MPi/20/VII z dn. 23.11.2011r



Telefonia DIALOG S.A. | 50-136 Wrocław, Pl. Jana Pawła II 1

tel. +48 71 78 11 601 | fax +48 71 78 11 600

Spółka zarejestrowana w Rejestrze Przedsiębiorców przez Sąd Rejonowy dla Wrocławia Fabrycznej

VI Wydział Gospodarczy Krajowego Rejestru Sądowego pod nr KRS 0000003850

NIP: 692-19-90-816 | REGON: 390570519 | Wysokość kapitału zakładowego wpłaconego w całości wynosi 489 950 000 PLN

Znak pisma: PTZZNUCC.608-202/001/11

Adresat:

EURONORM

ul. Żaporoska 39/1

53-519 Wrocław

Dotyczy: Uzgodnienie projektu budowlanego zamiennego kanalizacji sanitarnej w Gminie Kondratowice.

W odpowiedzi na pismo z dnia 02.09.2011, Telefonia DIALOG S.A. uzgadnia bez uwag przesłany projekt budowlany zamienny budowy kanalizacji sanitarnej w Gminie Kondratowice w miejscowościach: Prusy, Białobrzegie, Karczyn, Gołostowice, Rakowice i Księgienice.

Na ww. obszarze objętym dokumentacją projektową Telefonii Dialog S.A. nie posiada sieci telekomunikacyjnych.

Niniejsze uzgodnienie jest ważne dwa lata począwszy od daty wystawienia.

Załączniki:

1. Projekt budowlany.

Z poważaniem

Kierownik Zespołu
Utrzymania Sieci Wrocław

Robert Bryk

[illegible]

Więcej możliwości...

201 796 700 | dl@kug.pl

7

8

9


10

11


Ustalono projekt bez uwag
7.04.2011


Z up. Dyrektora Zakładu
Józef Urbaniec

Orientacja

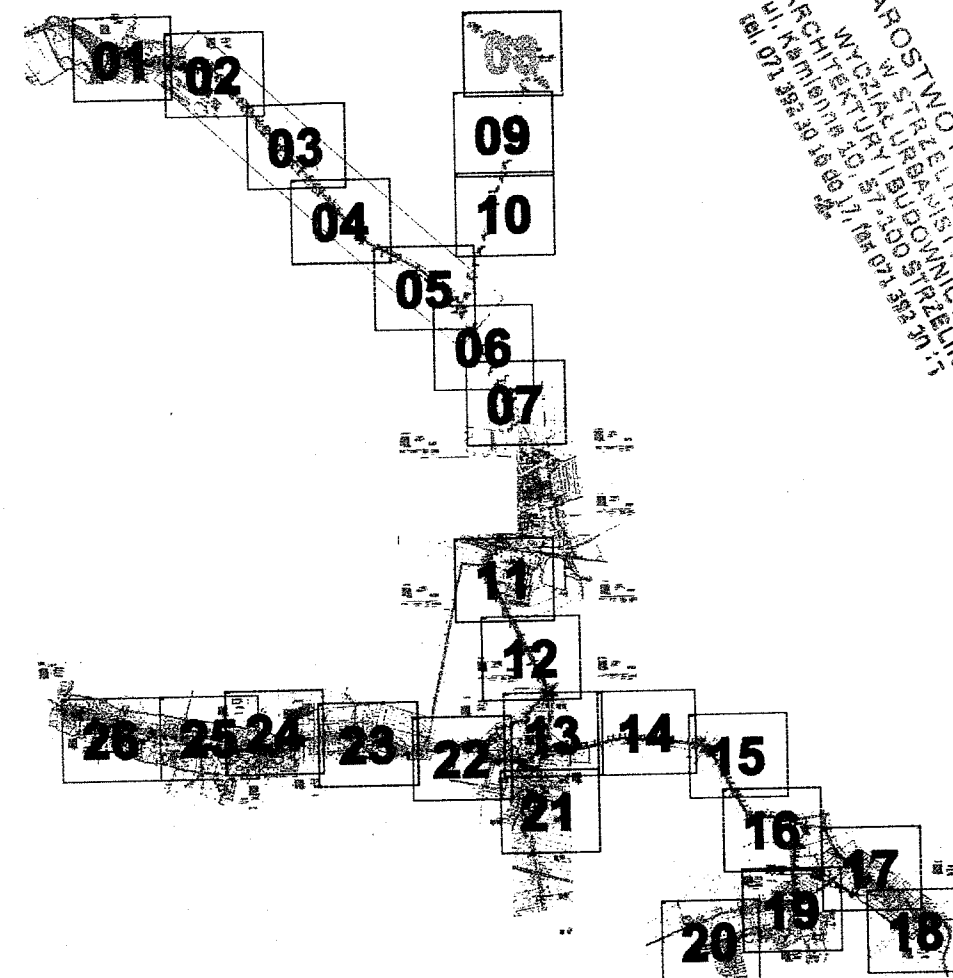

STAROSTWO POWIATOWE
W STRZELINIE
ARCHITEKTURA I BUDOWNICTWO
ul. Kamieńskiego 30 57-100 STRZELIN
tel. 071 392 30 16 06 17 06 07 392 30 17

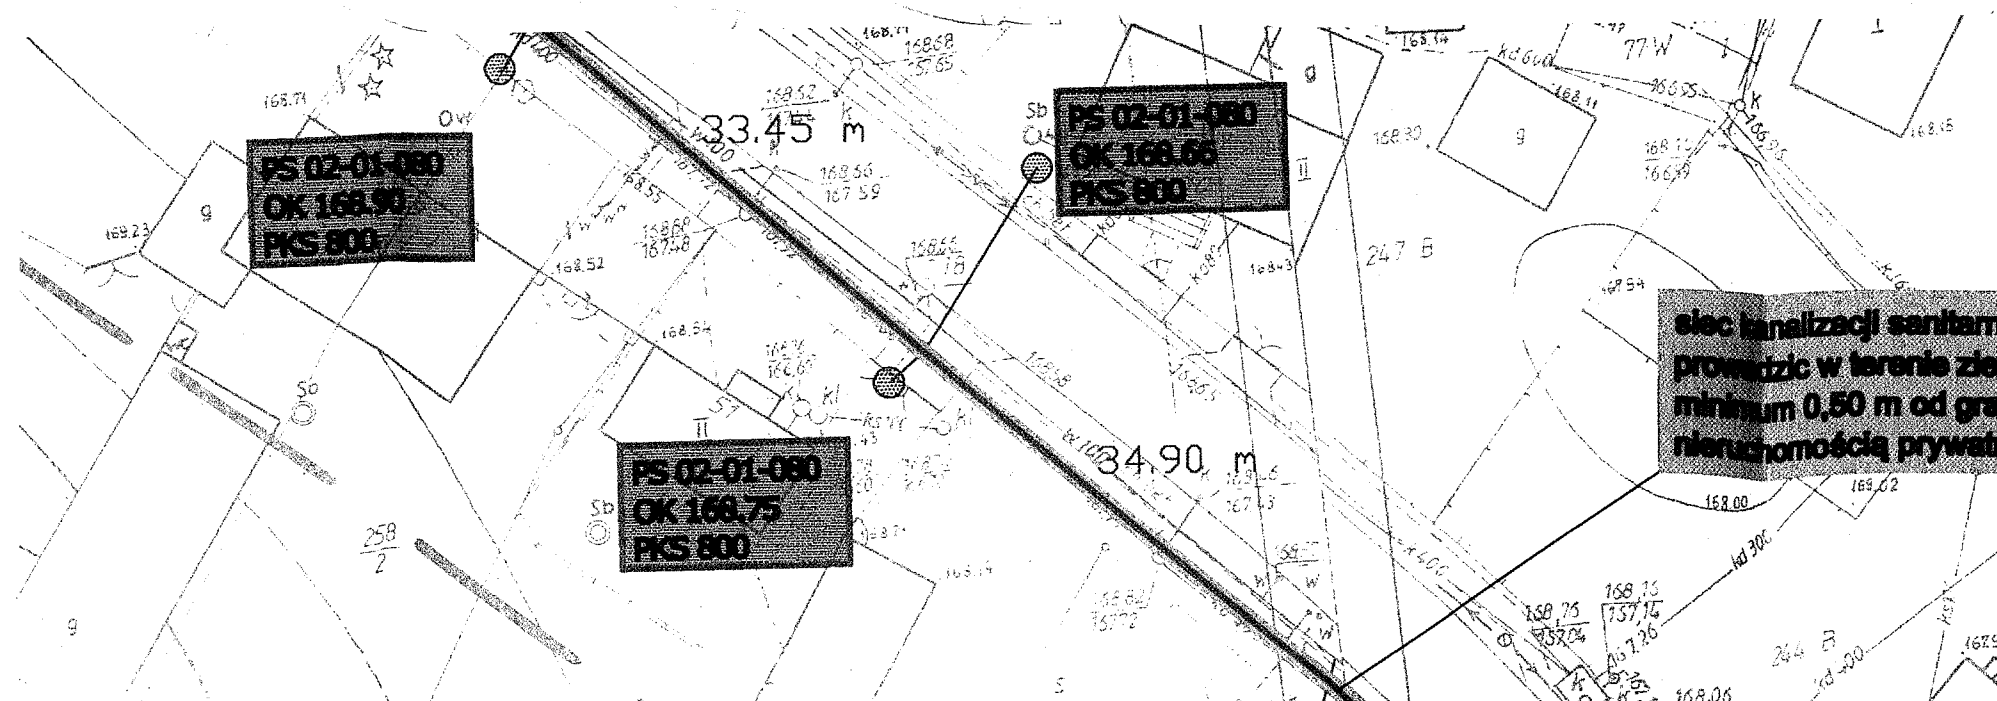

Inwestor:		plan 0408012-EG
Gmina Kondratowice ul. Nowa 1, 57-150 Prusy		nr 003-08A
Projekt zagospodarowania terenu kanalizacji sanitarnej dla miejscowości: Białobrzazie, Karczyn, Księgnice, Rakowice, Prusy Górka Sobocka, Gołostowice Etap I		ZA ZOODN055 Z ORYGINAŁEM skala: 1 : 500
Projekt - Nr. 04-08-012		ZESPÓŁ PROJEKTOWY

zgodnie z projektem bez zmian
7.08.2011

Z up. Dyrektora Zakładu

Józef Urbaniec


PS 02-0
OK 168
PKS 81

ic kanalizacji sanitarnej
wzawzić w terenie zielonym
mimum 0,50 m od granicy z
muchaomością prywatną

PS 0

PKS

Orientacja

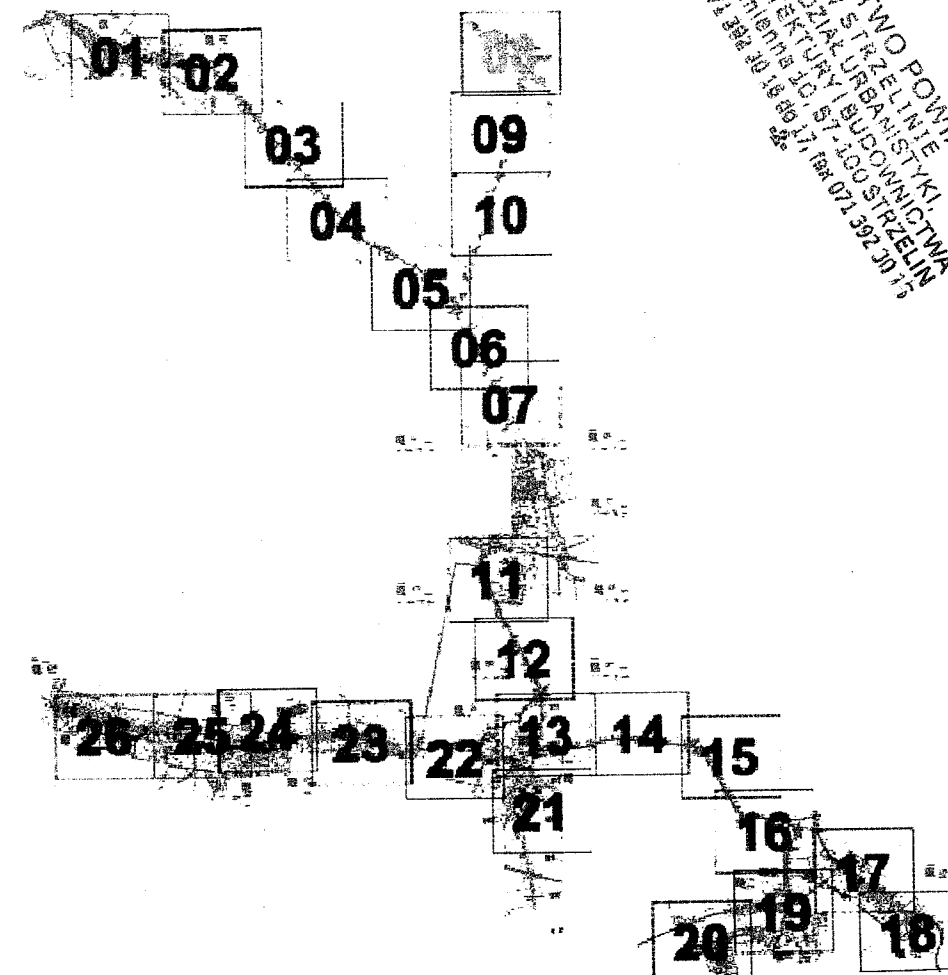


STAROSTWO POWIATOWE
W SZKOTNIE
ARCHITEKTURA I BUDOWNICTWO
ul. Kamieniecka 10, 57-100 SZKOTNIA
tel. 071 392 30 16, 071 392 30 15

Inwestor:		plan 0408012-EG	
Gmina Kondratowice ul. Nowa 1, 57-150 Prusy		nr 003-08B	
Projekt zagospodarowania terenu		Karczyn B	
kanalizacji sanitarnej dla miejscowości: Białobrzazie, Karczyn, Kąlegnice, Rakowice, Prusy Górka Sobocka, Goloszewice Etap I		ZA 20080955 mgr inż. Jacek Moskalec mgr inż. Krzysztof Węgrzynowicz mgr inż. Andrzej Węgrzynowicz mgr inż. Andrzej Węgrzynowicz mgr inż. Andrzej Węgrzynowicz	
Projekt - Nr. 04-08-012		7 000 000,00 zł	
ZESPÓŁ PROJEKTOWY			
IMIE I NAZWISKO	POSADZENIE	UL. POLNA 9	PODPIS
PROJEKTOWAŁ:	mgr inż. Jacek Moskalec	102/79/WrBPP	<i>[Signature]</i>
SPRAWDZIŁ:	mgr inż. Krzysztof Węgrzynowicz	66/D0s/03	<i>[Signature]</i>
DATA OPRACOWANIA:			

Uprawniony projekt bez usag
7.09.2011

Z up. Dyrektora Zakładu
Józef Urbaniak

Orientacja

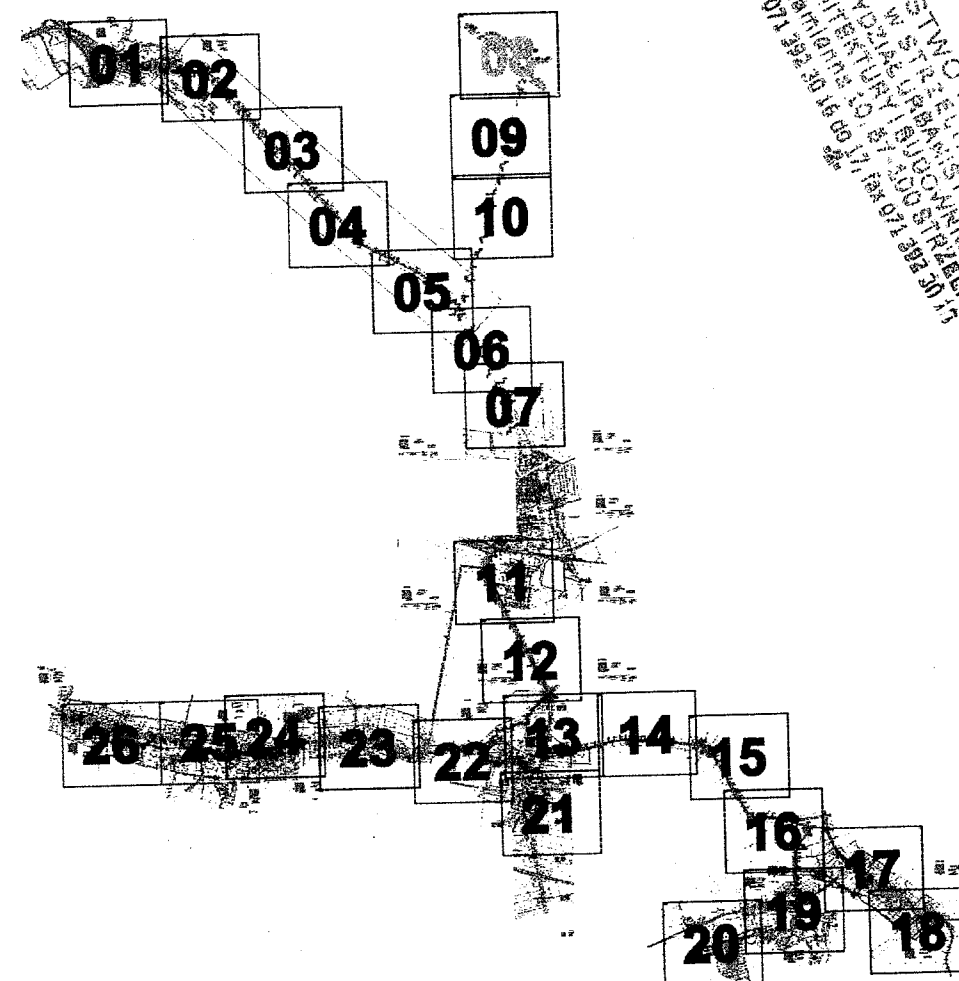


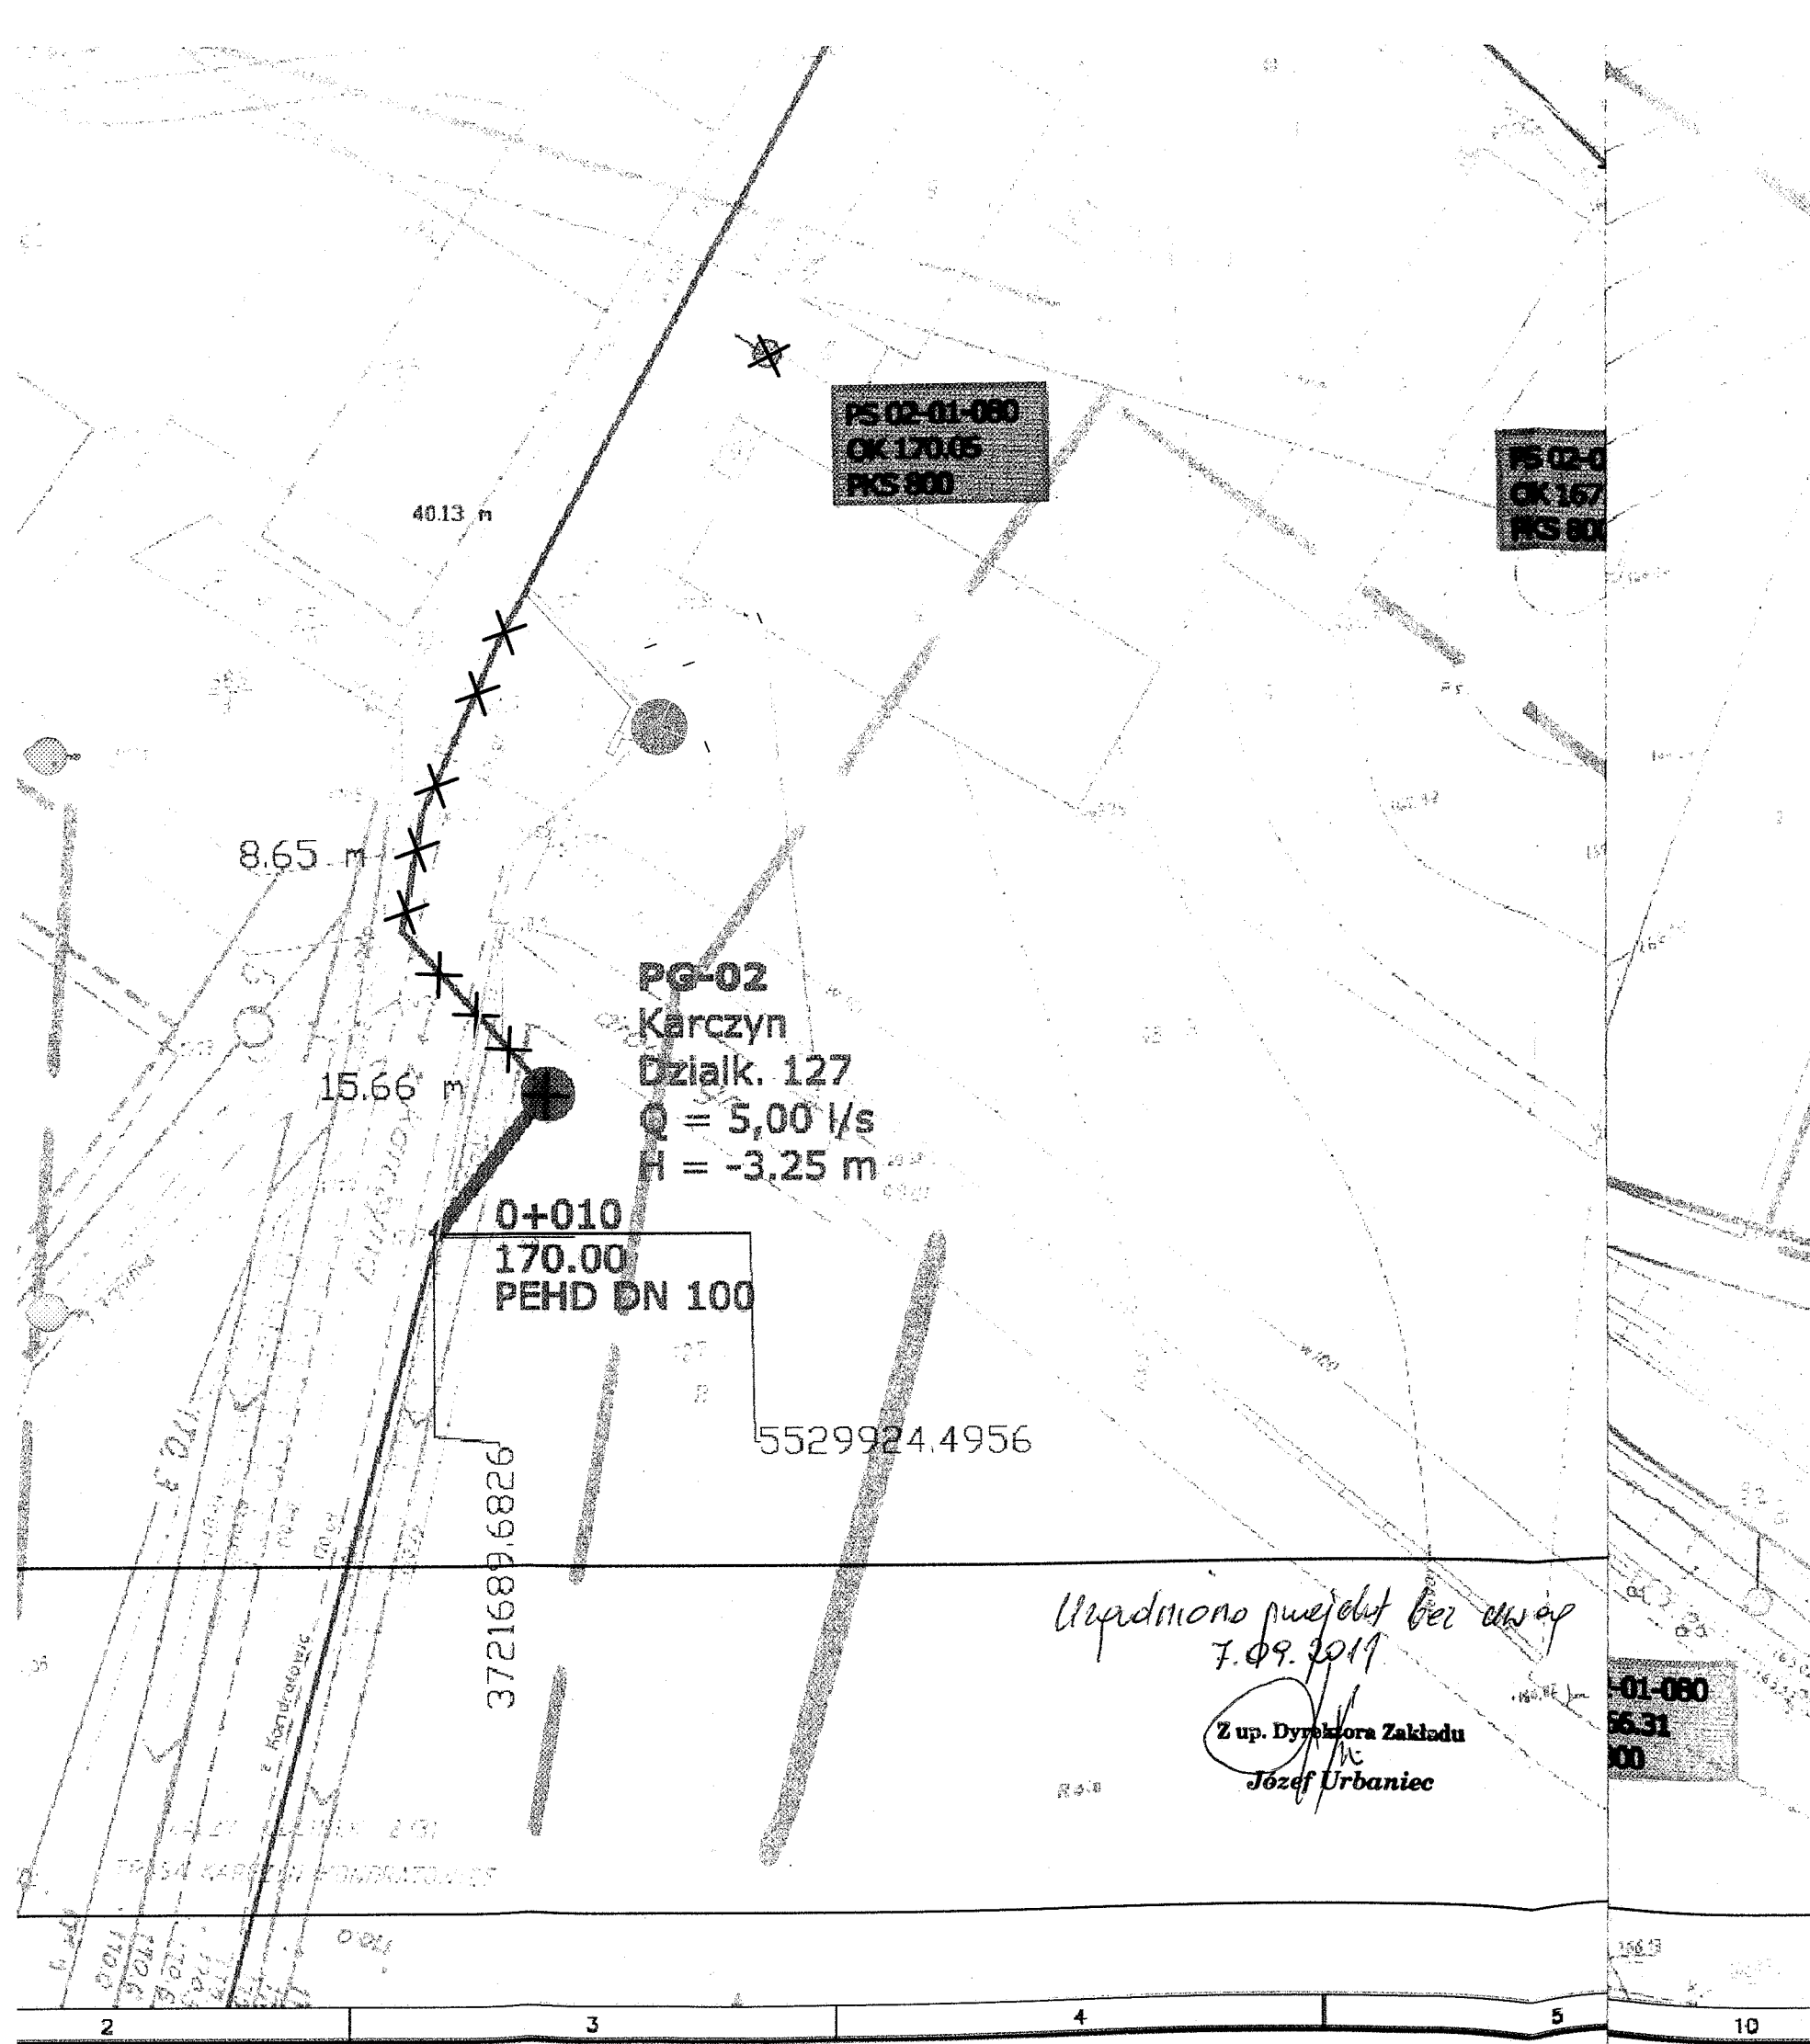
STAROSTWO POWIATOWE
WYDZIAŁ URBANISTYKI I ARCHITECTURY
ul. Fajfarska 10, 87-300 STRZELIN
tel. 071 382 30 36, fax 071 382 30 15

183/14/0551/09-4/79

Sekcja 5 (8)

Gmina KONDROTOWICE
OBREB: WIEŚ KARCZYN

Inwestor: Gmina Kondratowice ul. Nowa 1, 57-150 Prusy			plan 0408012-EG nr 003-08C	
Projekt zagospodarowania terenu kanalizacji sanitarnej dla miejscowości: Białobrzazie, Karczyn, Kalegnice, Rakowice, Prusy Górka Sobocka, Golostowice Etap I			Karczyn C ZA ZOODN956 Z ODRYGINAZEM	
Projekt - Nr. 04-08-012		ZESPÓŁ PROJEKTOWY		
PROJEKTOWAŁ:	mgr inż. Jacek Moskała	IMIE I NAZWISKO	NR. UPR.	PODPIS
SPRAWDZIŁ:	mgr inż. Krzysztof Węgrzynowicz	102/79/WrBPP	66/DOs/03	



LEGENDA :

- x — x — kanalizacja tłoczna zamienna
- x — x — kanalizacja do przełożenia
- przepompownia przydomowa
- przepompownia sieciowa PG-02

• **Przebieg linii**
Nr
proj. rzędna terenu
Typ




przekroczenie ścieku kanalizacyjnego pod drogą wojewódzką prowadzącej w rurach ochronnej stalowej o średnicy dwóch razy większej od rury przewodowej

- kanalizacja ciśnieniowa PEHD DN 75
- kanalizacja ciśnieniowa PEHD DN 32/40

— Kanalizacja tłoczna
0+610 Station (km)
164.20 proj. rzędna terenu
PEHD DN 100 Materiał / DN


• PG xxx pompownia ścieków

PG-02 Nr
Karczyn MIEJSCOWOŚĆ
Działk. 127 Działka
Q = 5,00 l/s Qmax
H = 10,25 m Hgeo

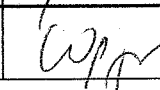Inwestor:			plan 0408012-EG	
Gmina Kondratowice ul. Nowa 1, 57-150 Prusy			nr 003-08D	
Projekt zagospodarowania terenu			Karczyn D	
kanalizacji sanitarnej dla miejscowości: Białobrzazie, Karczyn, Kąkolno, Rakowice, Prusy Górka Sobocka, Gólsztowice Etap I			ZA Z0000056 Z. OBYGŁOWY	
Projekt - Nr. 04-08-012			skala: 1:500	
ZESPÓŁ PROJEKTOWY				
	IMIĘ I NAZWISKO	NR UPR.	PODPIS	
PROJEKTOWAŁ:	mgr inż. Jacek Maskala	102/79/WrBPP		
SPRAWDZIŁ:	mgr inż. Krzysztof Węgrzynowicz	66/DO5/03		
DATA OPRACOWANIA: 04/2010				

STAROSTWO
WYDZIAŁ USŁUG
ARCHITEKTURY I BUDOWNICTWA
ul. Kamieńna 10, 57-100 Strzelin
tel. 071 392 30 16 do 17, fax 071 392 30 15

STAROSTWO POWIATOWE
WYDZIAŁ URZĄDNIENIA
ARCHITEKTURA I BUDOWNICTWO
ul. KAMIEŃNA 10, 44-600 BIELSKO
TEL. (043) 381 15 15, 381 15 17, 381 15 18

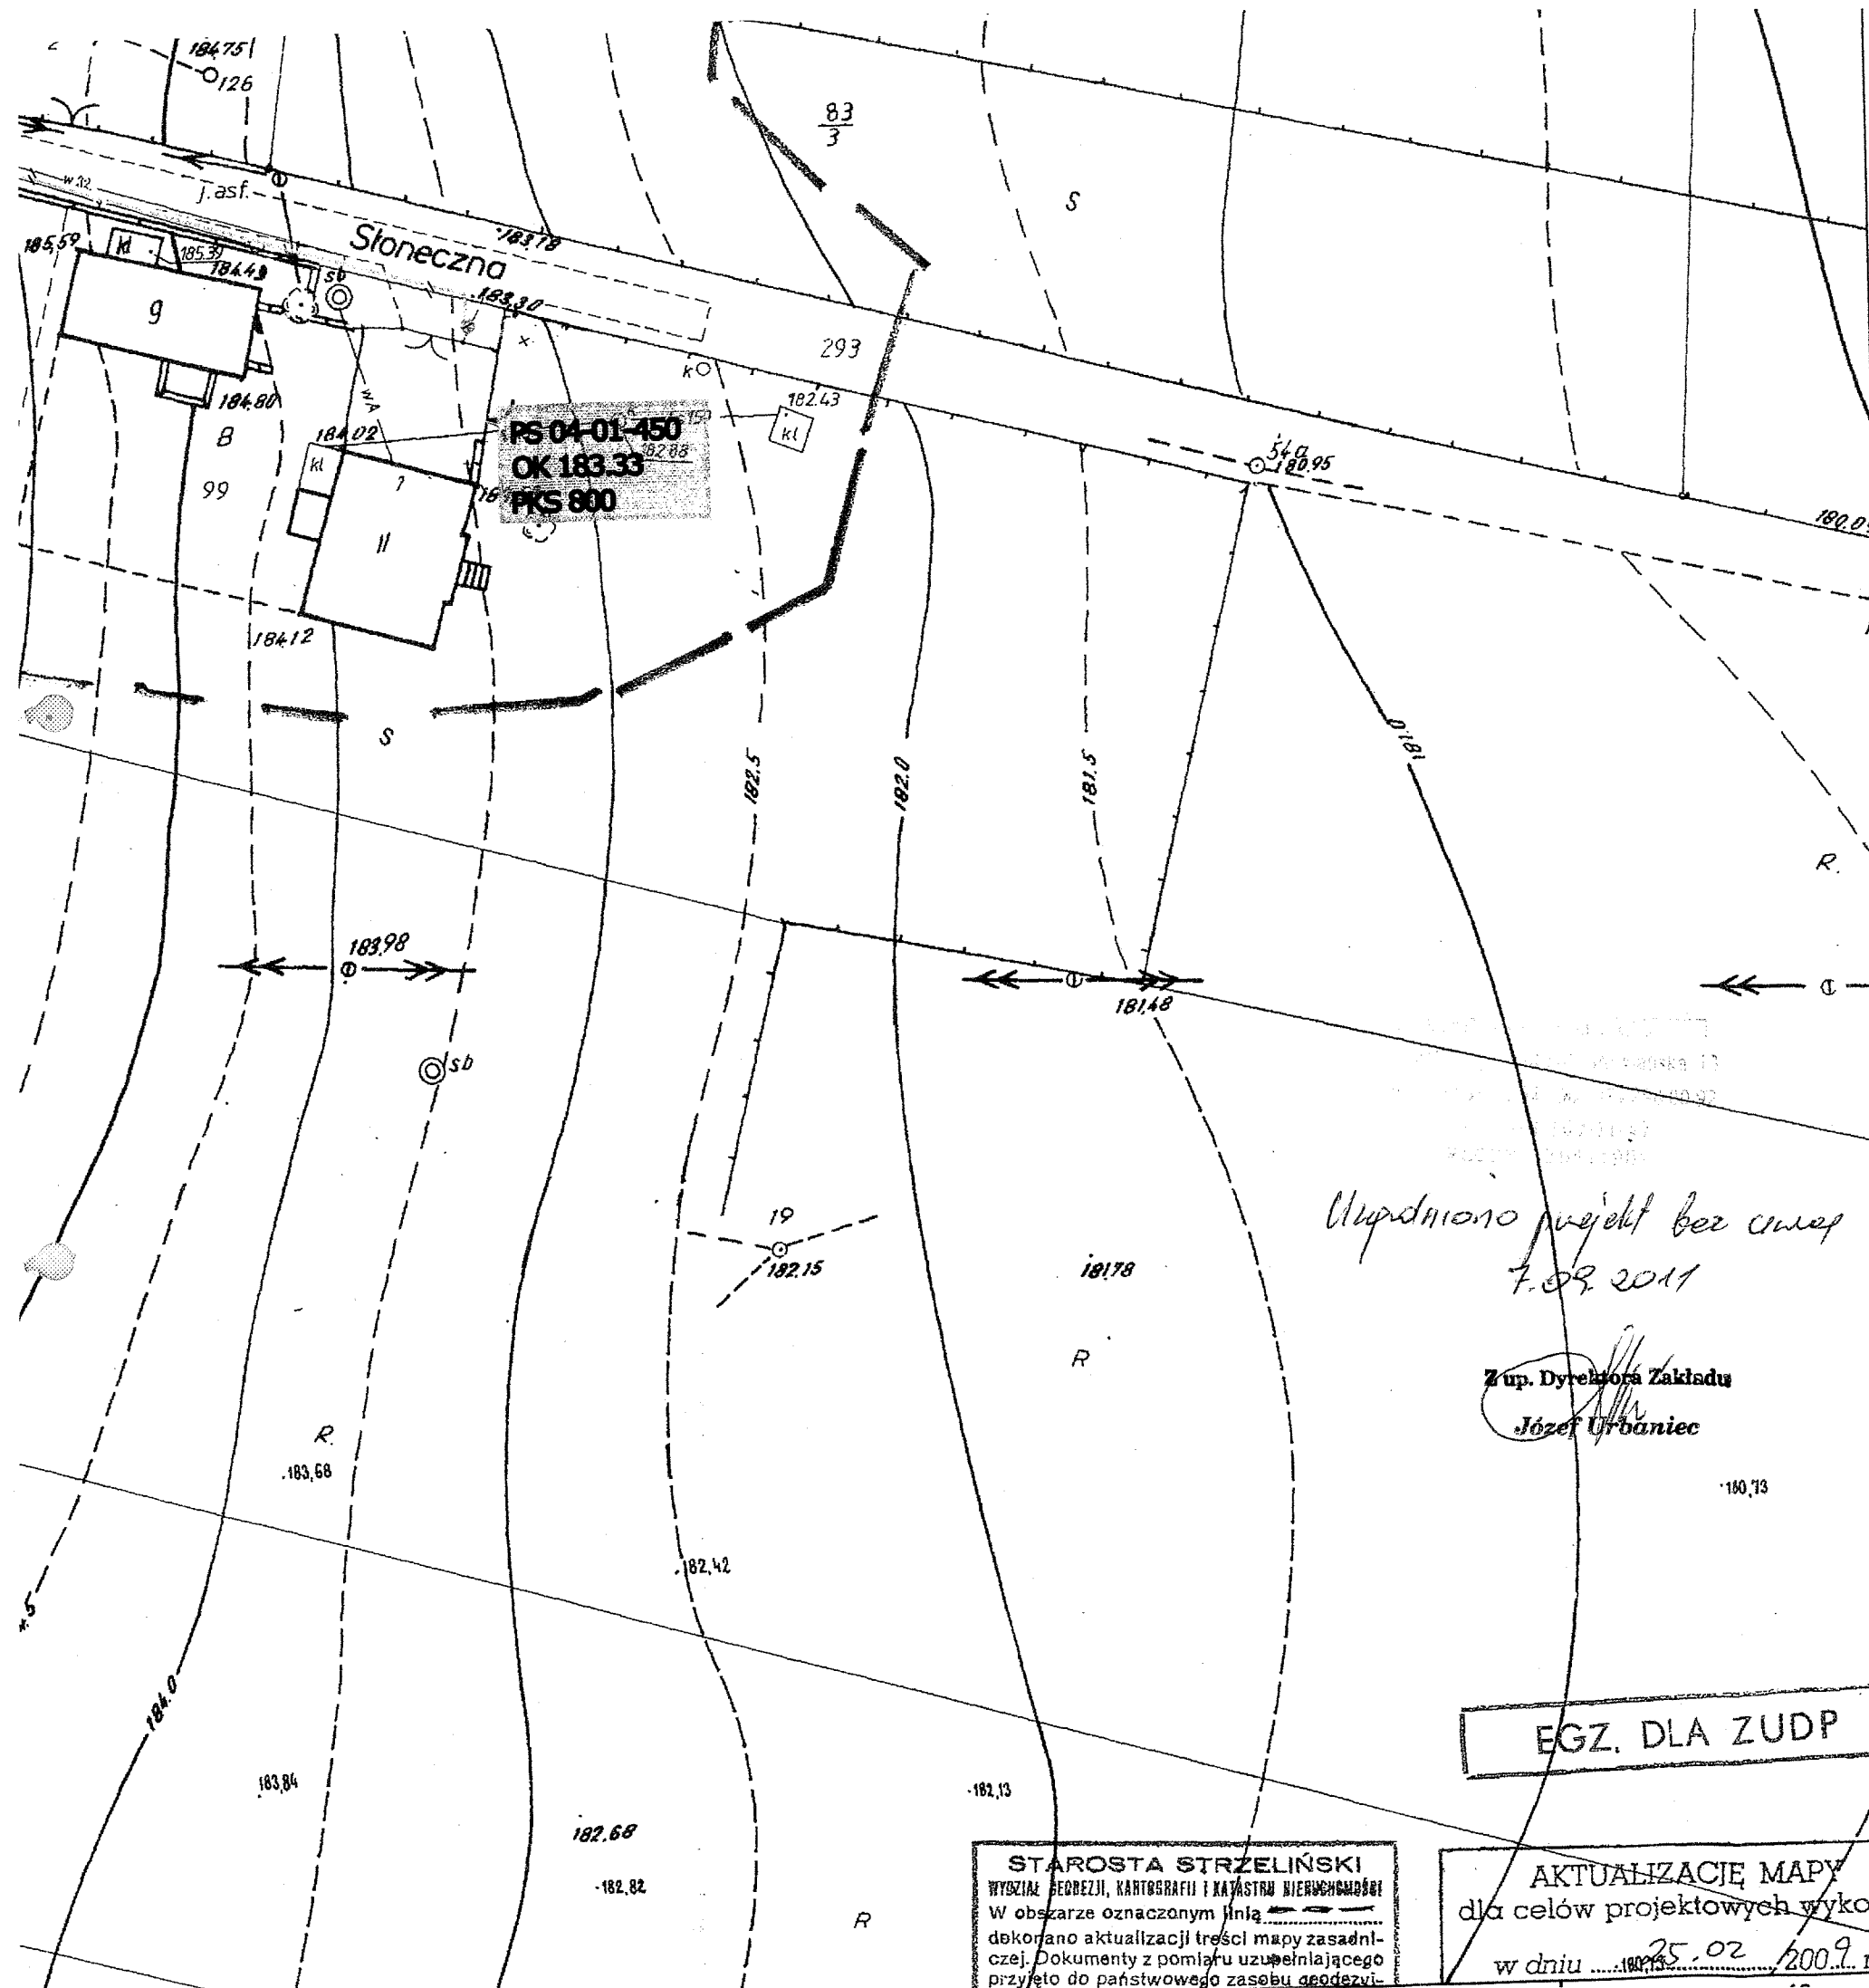

LEGENDA :

- kanalizacja grawitacyjna wg pierwotnego opracowania
- x x — kanalizacja grawitacyjna do przełożenia
- o — kanalizacja grawitacyjna zamienna
- — kanalizacja tłoczna zamienna
- przepompownia przydomowa

Inwestor: Gmina Kondratowice ul. Nowa 1, 57-150 Prusy			plan 0408012-EG nr 003-21B
Projekt zagospodarowania terenu kanalizacji sanitarnej dla miejscowości: Białobrzazie, Karczyn, Kałęgna, Rakowice, Prusy Górka Sobocka, Golostowice Etap I			Prusy B ZA 25001956 Z ORYGINAŁEM
Projekt - Nr. 04-08-012		skala: 1 : 500	
ZESPÓŁ PROJEKTOWY			
	IMIĘ I NAZWISKO	NR. UPR.	PODPIS
PROJEKTOWAŁ:	mgr inż. Jacek Moskała	102/79/WrBPP	
SPRAWDZIŁ:	mgr inż. Krzysztof Węgrzynowicz	66/DOs/03	
DATA OPRACOWANIA:		04/2010	

STAROSTA STRZELIŃSKI
WYDZIAŁ GEODEZJI, KARTOGRAFII I KATASTRU NIERUCHOMOŚCI
W obszarze oznaczonym linią —
dokonano aktualizacji treści mapy zasadniczej. Dokumenty z pomiaru uzupełniającego
przyjęto do państwowego zasobu geodezyj-






AKTUALIZACJE MAPY
dla celów projektowych wykonano
w dniu 25.02.2009 r.

STAROSTWO POWIATOWE
W STRZELINIE
ARCHITEKTURA I BUDOWNICTWA
UL. KAMIEŃNA 10, 83-100 STRZELIN
661 072 352-30 i 661 072 352-37
fax 661 072 352-37

Arquidiono projekt bez drzew
7.08.2011

Z up. Dyrektora Zakładu
Józef Urbaniec

LEGENDA :

- | | |
|---|---|
|  | kanalizacja grawitacyjna wg pierwotnego opracowania |
|  | kanalizacja grawitacyjna do przełożenia |
|  | kanalizacja grawitacyjna zamienna |
|  | kanalizacja tłoczna zamienna |
|  | przepompownia przydomowa |

Investor:

Gmina Kondratowice
ul. Nowa 1, 57-150 Prusy



plan	0408012-EG
nr	003-21C

Projekt zagospodarowania terenu

**kanalizacji sanitarnej dla miejscowości:
Białobrzazie, Karczyn,
Kołpnie, Rakowice, Prusy
Górka Sobocka, Goloszewice
Etap I**

Prüfung C


 
ZA ZGODNOŚĆ

2. ORIGINAL

Projekt - Nr. 04-08-012


skala: 1 : 500

ZESPÓŁ PROJEKTOWY

	IMIĘ I NAZWISKO	NR UPR.	PODPIS
PROJEKTOWAŁ:	mgr inż. Jacek Moskała	102/79/WrBPP	
SPRAWDZIŁ:	mgr inż. Krzysztof Węgrzynowicz	66/D0s/03	

DATA OPRACOWANIA:

04/2010

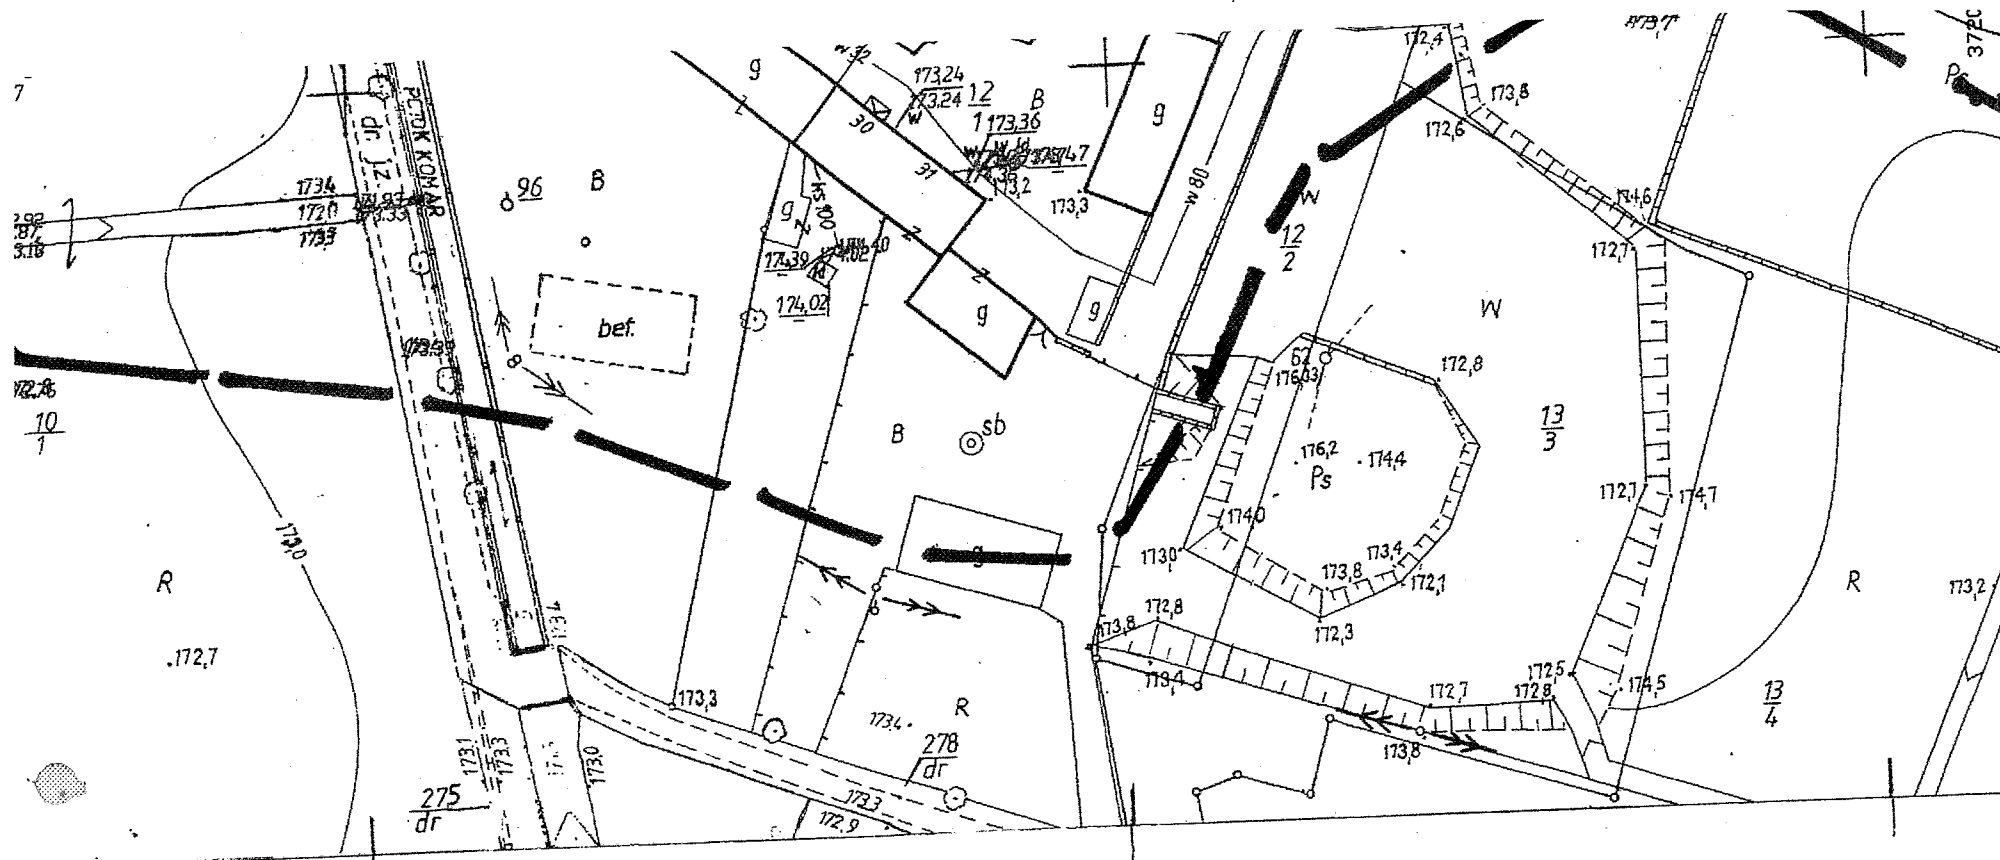

Uzgodniono projekt bez uwag
7.08.2011

Zup. Dyrektora Zakładu
Józef Urbaniec

LEGENDA :


- kanalizacja tłoczna zamienna
- przepompownia przydomowa
- kanalizacja ciśnieniowa PEHD DN 75
- kanalizacja ciśnieniowa PEHD DN 32/40

PG xxx pompownia ścieków
PG-02
Karczyn
Działk. 127
Q = 5,00 l/s
H = 10,25 m

Nr
MIEJSCOWOŚĆ
Działka
Qmax
Hgeo

Inwestor:		plan 0408012-EG	
Gmina Kondratowice ul. Nowa 1, 57-150 Prusy		nr 003-23	
Projekt zagospodarowania terenu		Rakowice	
kanalizacji sanitarnej dla miejscowości: Białobrzazie, Karczyn, Kałęgница, Rakowice, Prusy Górka Sobocka, Gołostowice Etap I		ZA ZGODNIŃCIE Z ORYGINAŁEM	
Projekt - Nr. 04-08-012		skala: 1:1000	
ZESPÓŁ PROJEKTOWY			
	IMIE I NAZWISKO	NR UPRAW.	PODPIS
PROJEKTOWAŁ:	mgr inż. Jacek Moskała	102/79/WrBPP	[Signature]
SPRAWDZIŁ:	mgr inż. Krzysztof Węgrzynowicz	66/DOs/03	[Signature]
DATA OPRACOWANIA: 04/2010			

STAROSTWO POWIATOWE
WYDZIAŁ URBANISTYKI
ARCHITEKTURY I BUDOWNICTWA
ul. Kamieńska 40, 57-100 STRZELIN
tel. 071 732 30 16, fax 071 392 33 15

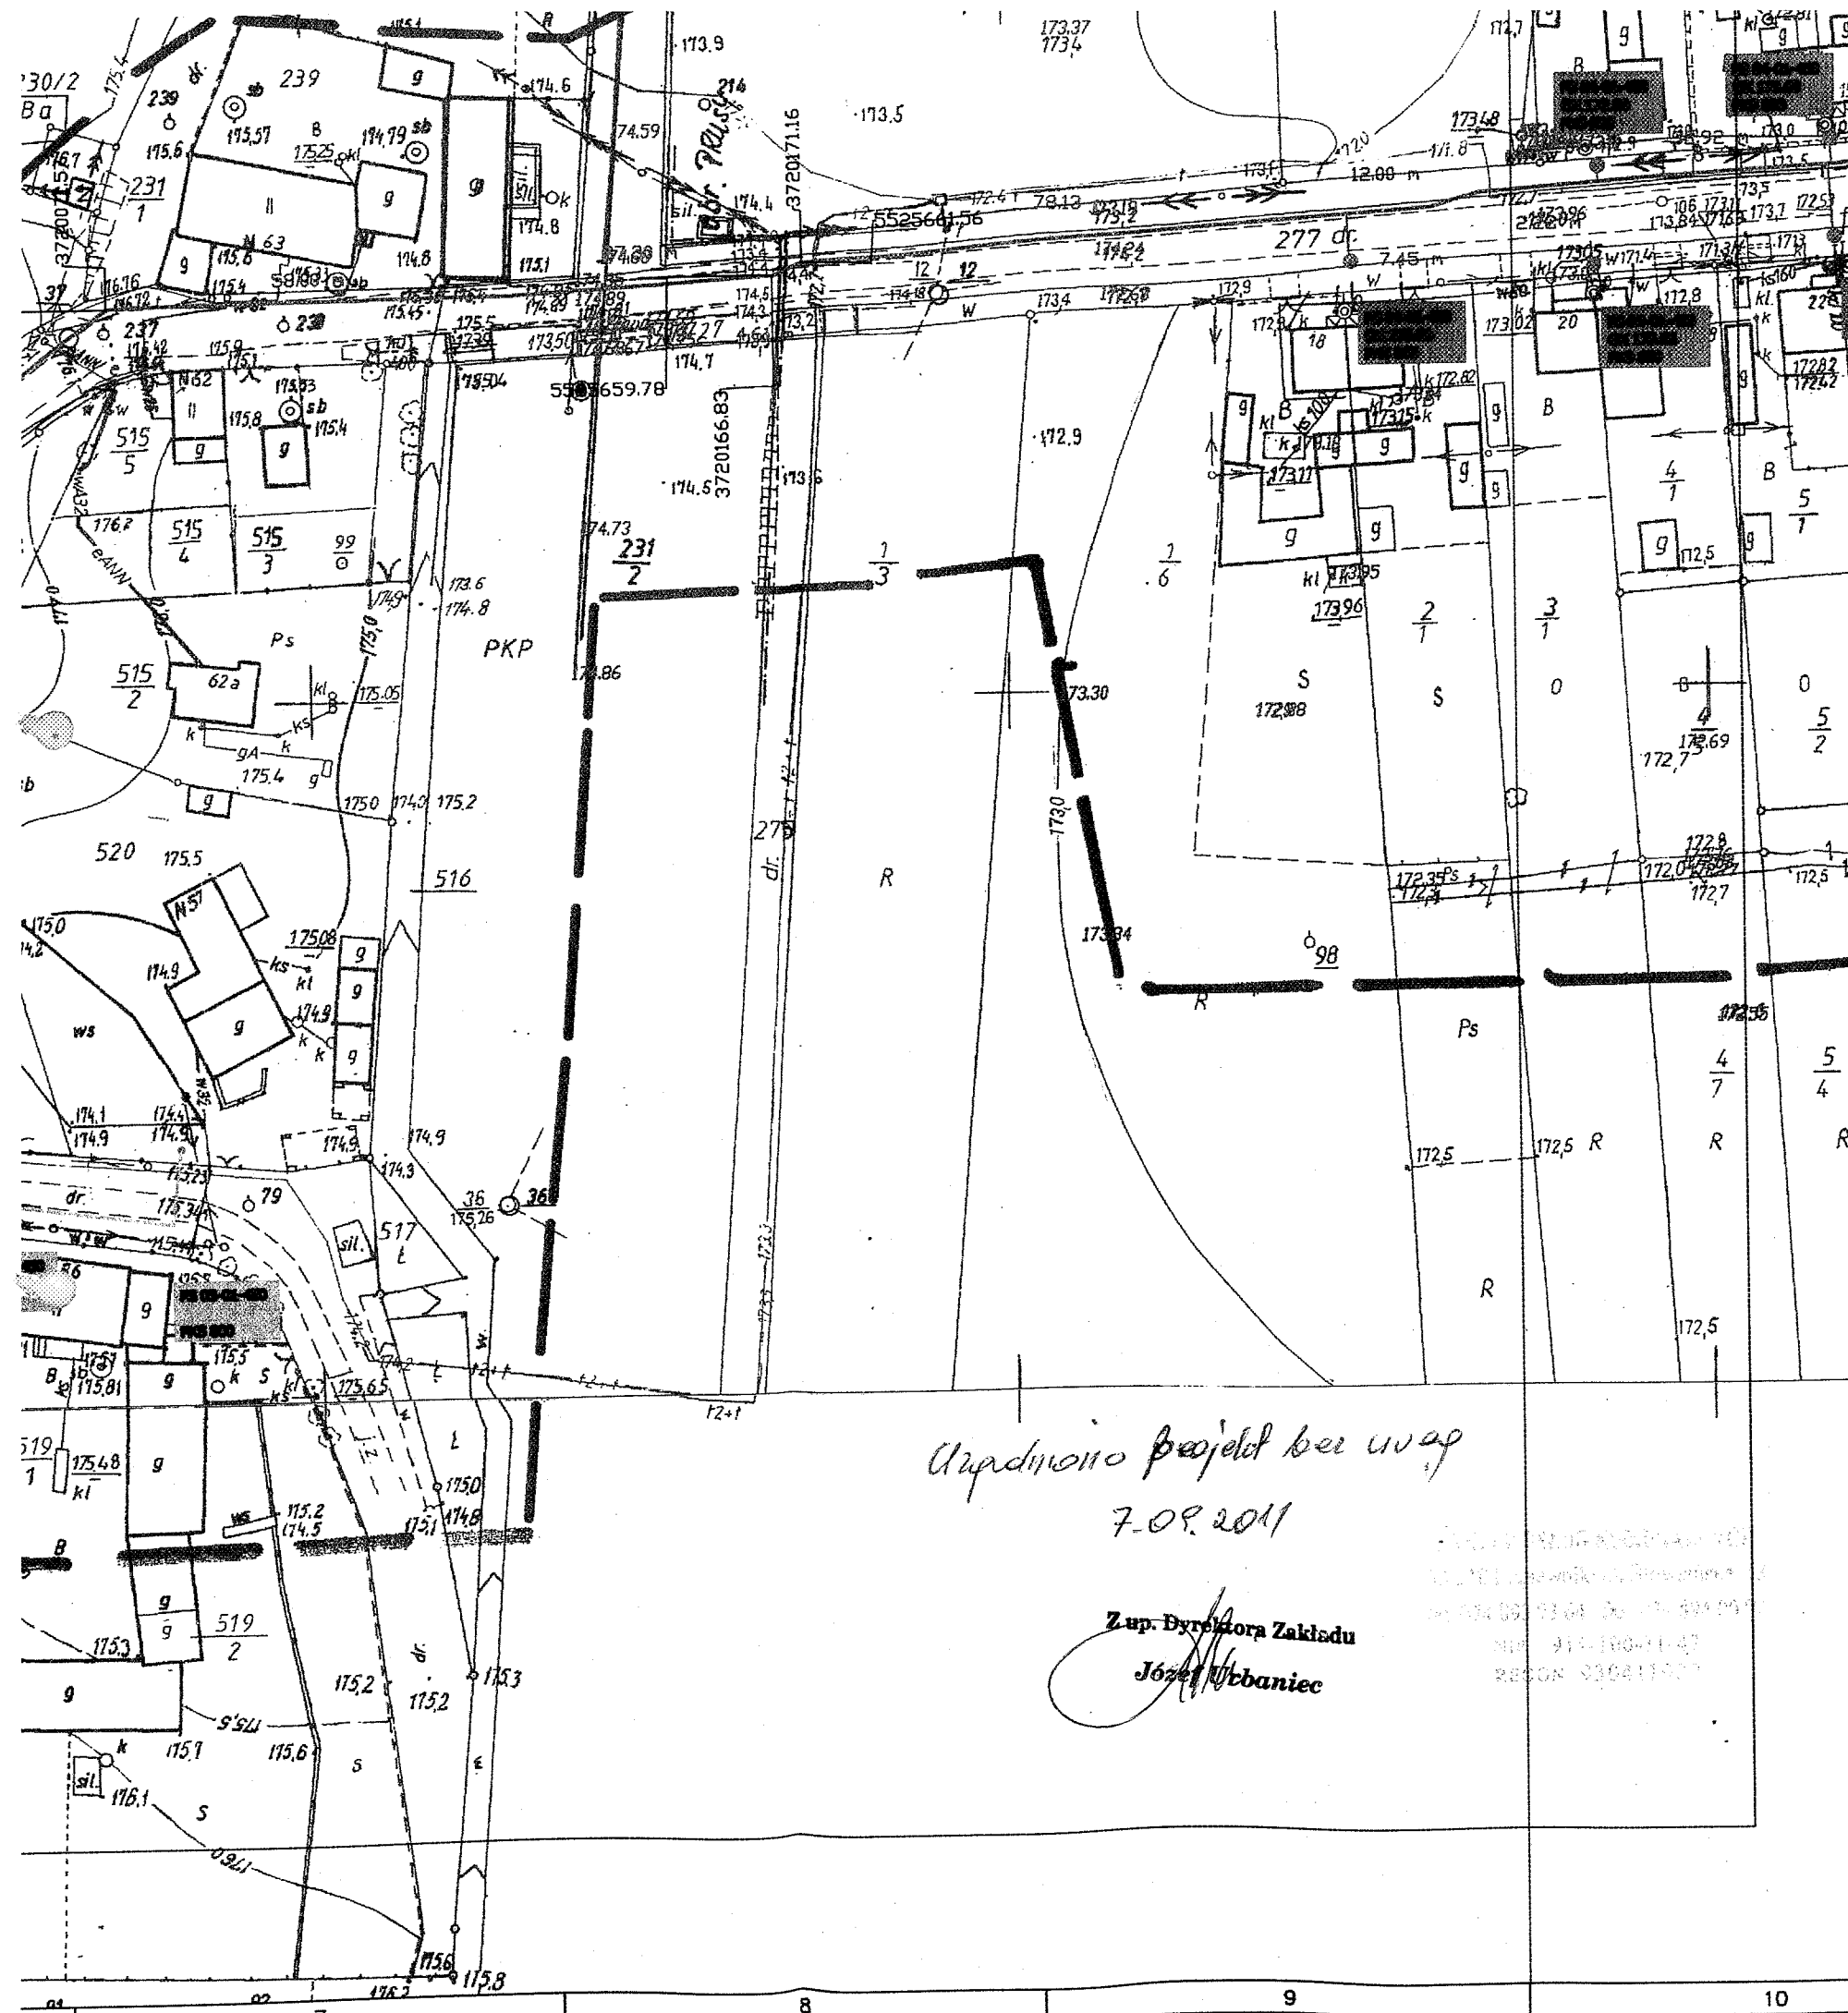

LEGENDA :

- kanalizacja tłoczna zamienna
 przepompownia przydomowa
- kanalizacja ciśnieniowa PEHD DN 75

 kanalizacja ciśnieniowa PEHD DN 32/40
- PG xxx pompownia ścieków
PG-02
 Karczyn
 Działk. 127
 Q = 5,00 l/s
 H = 10,25 m
- Nr**
 MIEJSCOWOŚĆ
 Działka
 Qmax
 Hgeo

Inwestor:			plan 0408012-EG	
Gmina Kondratowice ul. Nowa 1, 57-150 Prusy			nr 003-24	
Projekt zagospodarowania terenu			Księgnice ZA ZS000056 Z ORYGINAŁEM skala: 1 : 1000	
kanalizacji sanitarnej dla miejscowości: Białobrzegie, Karczyn, Księgnice, Rakowice, Prusy Górka Sobocka, Golostowice Etap I				
Projekt - Nr. 04-08-012				
ZESPÓŁ PROJEKTOWY				
	IMIE I NAZWISKO	NR UPR.	PODPIS	
PROJEKTOWAŁ:	mgr inż. Jacek Moskała	102/79/WrBRP		
SPRAWDZIŁ:	mgr inż. Krzysztof Węgrzynowicz	66/DOs/03		
DATA OPRACOWANIA:				
04/2010				

STAROSTWO POWIATOWE
 WYDZIAŁ URBAŃSTYKI
 ARCHITEKTURY I BUDOWNICTWA
 ul. Kamienia 30, 57-100 STRZELIN
 tel. 071 392 30 15 do 17, fax 071 392 31 15

215

Uprządkowano projekt bez uwag
7.08.2011

Z up. Dyrektora Zakładu
Józef Urbaniec

STAROSTA STRZELIŃSKI

WYDZIAŁ GEODEZJI, KARTOGRAFII I KATASTRÓW NIERUCHOMOŚCI

W obszarze oznaczonym linią

dokonano aktualizacji treści mapy zasadniczej. Dokumenty z pomiaru uzupełniającego

przyjęto do państwowego zasobu geodezyjnego i kartograficznego w dniu

09. MAR. 2009

i zaewidencjonowano pod numerem 2617-1/2009

Niniejsza mapa może służyć do celów projekt.

Projektowane obiekty budowlane wymagające

pozwolenia na budowę podlegają

wytyczeniu i inwentaryzacji powykonawczej

przez jednostki uprawnione do

wykonywania prac geodezyjnych.

09. MAR. 2009

miejsowość

i data

Z upoważnienia STAROSTY

imię i nazwisko podpis


stan. służb. osob. spraw.

mgr inż. Jacek Moskato


GEODETA POWIATOWY

Wydz. Geodezji, Kartografii i Katastru

Orientacja

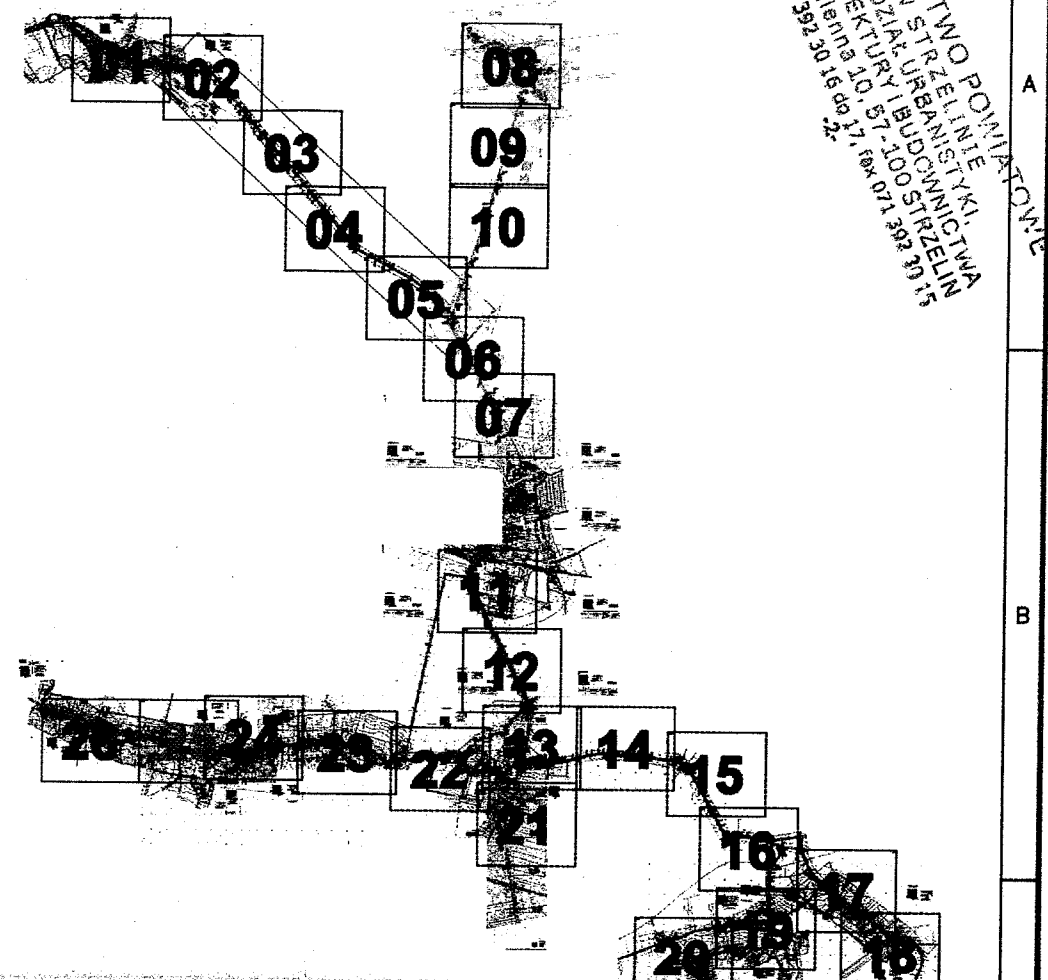

STAROSTWO POWIATOWE
W STRZELIŃSKU
WYDZIAŁ URBANISTYKI
ARCHITEKTURY I BUDOWNICTWA
ul. Kamieńskiego 10, 57-100 STRZELIŃSK
tel. 071 392 30 16 do 22
fax 071 392 30 15

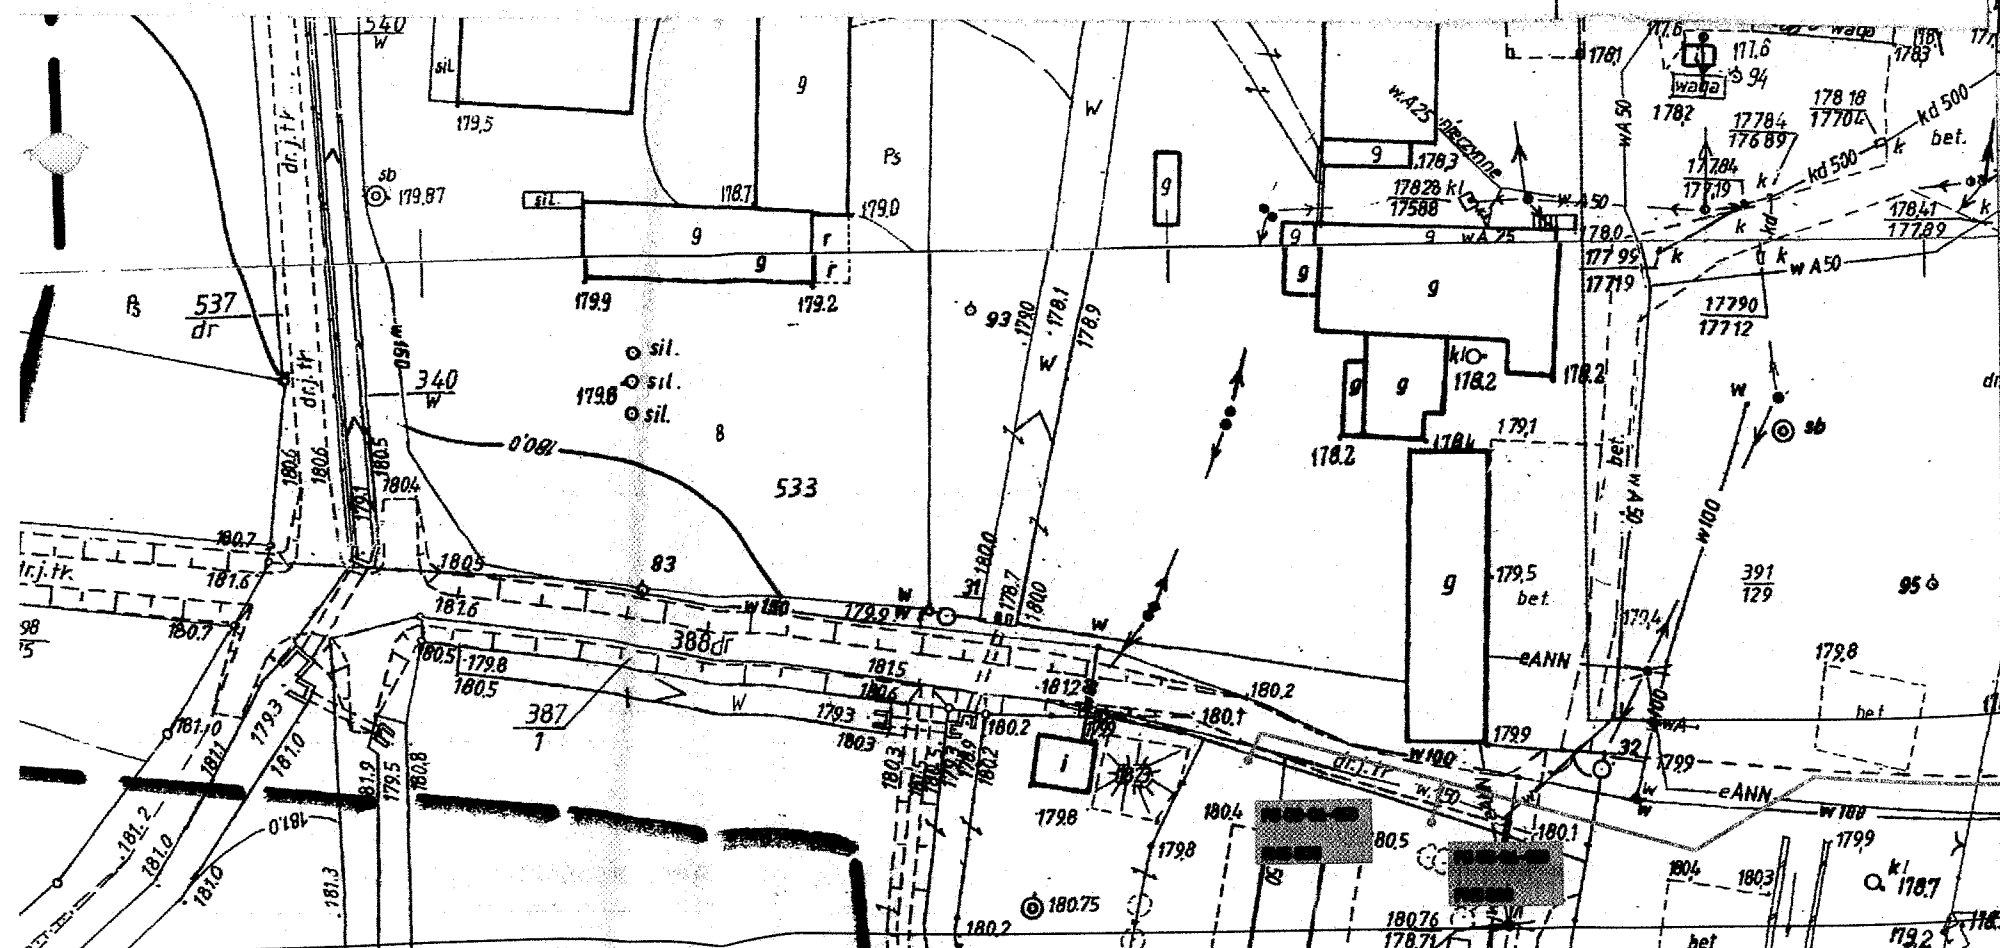

Inwestor:		plan 0408012-EG	
Gmina Kondratowice ul. Nowa 1, 57-150 Prusy		nr 003-25	
Projekt zagospodarowania terenu		Księgarnia	
kanalizacji sanitarnej dla miejscowości: Białobrzazie, Karczyn, Księgarnia, Rakowice, Prusy Górka Sobocka, Golostowice Etap I		ZA ZGODNOŚĆ Z ORYGINAŁEM	
Projekt - Nr. 04-08-012		skala: 1 : 1000	
ZESPÓŁ PROJEKTOWY			
	IMIĘ I NAZWISKO	NR UPR.	PODPIS
PROJEKTOWAŁ:	mgr inż. Jacek Moskato	102/79/WrBPP	<i>[Signature]</i>
SPRAWDZIŁ:	mgr inż. Krzysztof Węgrzynowicz	66/DOs/03	<i>[Signature]</i>

26 25 24 23 22 13 14 15

21

16

17

WYDZIAŁ

ARCHIWIZACJA

BUDOWNICTWA

UL. KRAJOWA 17, 10-070 WIELICHA


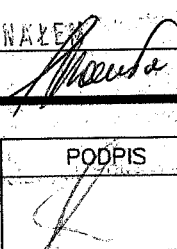
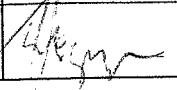
TEL. 071 392 30 15, fax 071 392 30 15

E-mail: biuro@karczyn.pl

iej
lonym
inicy z
nyą

W miejscach skrzyżowań i zbliżeń do sieci
telekomunikacyjnej prace ziemne wykonywać
ręcznie z zachowaniem ostrożności,
zgodnie z obowiązującymi normami,
pod nadzorem służb technicznych TP S.A.

acji sanitarny
y terenie ziemnym
50 m od granicy
ścią prywatną

Inwestor:			plan 0408012-EG	
Gmina Kondratowice ul. Nowa 1, 57-150 Prusy			nr 003-08A	
Projekt zagospodarowania terenu			Karczyn A ZA ZSODN056 Z ORYGINALEM	
kanalizacji sanitarnej dla miejscowości: Białobrzazie, Karczyn, Księgnice, Rakowice, Prusy Górka Sobocka, Golosowice Etap I				
Projekt - Nr. 04-08-012				
			skala: 1 : 500	
ZESPÓŁ PROJEKTOWY				
	IMIE I NAZWISKO	NR UPR.	PODPIS	
PROJEKTOWAŁ:	mgr inż. Jacek Moskała	102/79/WrBPP		
SPRAWDZIŁ:	mgr inż. Krzysztof Węgrzynowicz	66/D0s/03		

26 25 24 23 22 21 13 14 15


16

STAROSTWA 17 W ATOWE

WACIECHOWSKI,
 ARCH. BUDOWNICTWA
 ul. Karłowicza 15, 67-100 SZCZELIN
 tel. 071 392 39 15 do 17, fax 071 392 39 15

Telekomunikacja Polska SA
 Operacja i utrzymanie Sieci i Usług we Wrocławiu
 Dział Techniczne Zasobów Sieci Wrocław
 ul. Polny 2, 50-155 Wrocław

W miejscach skrzyżowań i zbliżeń do sieci
 telekomunikacyjnej prace ziemne wykonywać
 ręcznie z zachowaniem ostrożności,
 zgodnie z obowiązującymi normami,
 pod nadzorem służb technicznych TP S.A.

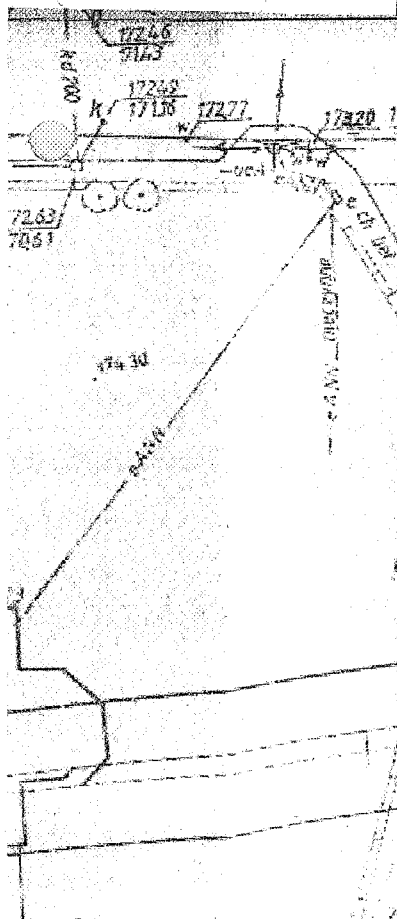

Inwestor:

Gmina Kondratowice
 ul. Nowa 1, 57-150 Prusy



plan 0408012-EG

nr 003-08B

Projekt zagospodarowania terenu

Kanalizacji sanitarnej dla miejscowości:
 Bielobrzecze, Karczyn,
 Kalęgnice, Rakowice, Prusy
 Górka Sobocka, Gołostowice
 Etap I

Karczyn B

ZA ZGODNOŚĆ

Z ORYGINAŁEM

Projekt - Nr. 04-08-012

skala: 1 : 500

ZESPÓŁ PROJEKTOWY

	IMIĘ I NAZWISKO	NR UPR.	PODPIS
PROJEKTOWAŁ:	mgr inż. Jacek Moskała	102/79/W-BPP	
SPRAWDZIŁ:	mgr inż. Krzysztof Węgrzynowicz	66/D04/03	

DATA OPRACOWANIA:

04/2010

25

STAROSTWO POWIATOWE
W STRZELINIE
WYDZIAŁ URBANISTYKI,
ARCHITEKTURY I BUDOWNICTWA
ul. Kamienna 10, 57-100 STRZELIN
tel. 071 392 30 16 do 17, fax 071 392 30 15
-2-

W miejscach skrzyżowań i zbliżeń do sieci
telekomunikacyjnej prace ziemne wykonywać
ręcznie z zachowaniem ostrożności,
zgodnie z obowiązującymi normami,
pod nadzorem służb technicznych TP S.A

Inwestor:

Gmina Kondratowice
ul. Nowa 1, 57-150 Prusy



plan 0408012-EG

nr 003-08C

Projekt zagospodarowania terenu

kanalizacji sanitarnej dla miejscowości:
Białobrzegie, Karczyn,
Księgnice, Rakowice, Prusy
Górka Sobocka, Goloszewice
Etap I

Karczyn C

ZA 2008.1956

Z ORYGINAŁEM

Projekt - Nr. 04-08-012

skala: 1 : 500

ZESPÓŁ PROJEKTOWY

	IMIE I NAZWISKO	NR UPR.	PODPIS
PROJEKTOWAŁ:	mgr inż. Jacek Moskała	102/79/WrBPP	
SPRAWDZIŁ:	mgr inż. Krzysztof Węgrzynowicz	66/DOs/03	

DATA OPRACOWANIA:

04/2010

21

16

17

20

19

18

STAROSTWO POWIATOWE
W STRZELINIE
WYDZIAŁ URBANISTYKI,
ARCHITEKTURY I BUDOWNICTWA
ul. Kamienna 10, 57-100 STRZELIN
tel. 071 392 30 15 do 17, fax 071 392 30 15

W miejscach skrzyżowań i zbliżeń do sieci
telekomunikacyjnej prace ziemne wykonywać
ręcznie z zachowaniem ostrożności,
zgodnie z obowiązującymi normami,
pod nadzorem służb technicznych TP S.A.

Inwestor:

Gmina Kondratowice
ul. Nowa 1, 57-156 Prusy



plan 0408012-EG

nr 003-08D

Projekt zagospodarowania terenu**kanalizacji sanitarnej dla miejscowości:**

**Białobrzazie, Karczyn,
Kałęgnice, Rakowice, Prusy
Górka Sobocka, Gołostowice
Etap I**

Karczyn D

ZA ZGODNOŚĆ

Z ORYGINAŁEM

Projekt - Nr. 04-08-012

skala: 1 : 500


ZESPÓŁ PROJEKTOWY

	IMIE I NAZWISKO	NR UPR.	PODPIS
PROJEKTOWAŁ:	mgr inż. Jacek Moskała	102/79/WrBPP	
SPRAWDZIŁ:	mgr inż. Krzysztof Węgrzynowicz	66/DDs/03	

DATA OPRACOWANIA:

04/2010


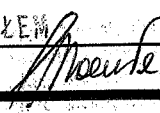
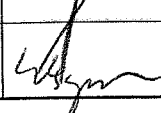
PS 02-01-080
OK 166.31
PKS 800

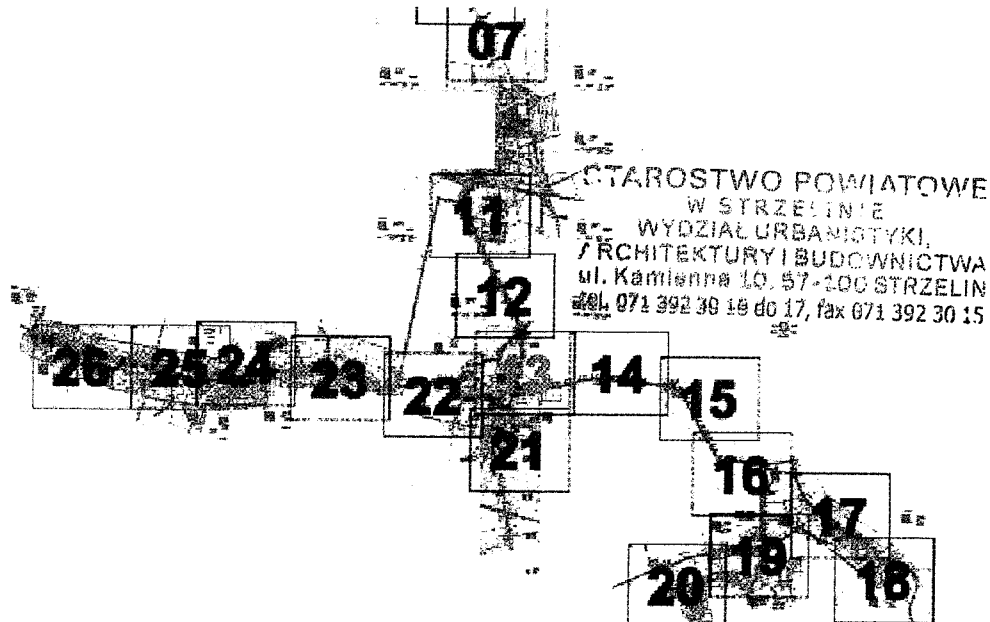

STAROSTWO POWIATOWE
W STRZELINIE
WYDZIAŁ URBANISTYKI,
ARCHITEKTURY I BUDOWNICTWA
ul. Kamienna 10, 57-100 STRZELIN
tel. 071 392 30 16 do 17, fax 071 392 30 15

Telekomunikacja Polska SA
Operacyjno Usługowa Dział Usług w Wroclawie
Dział Zarządzania Zmianami Sieci Wroclaw
ul. Pułkownika 2, 50-155 Wrocław.

W miejscach skrzyżowań i zbliżeń do sieci
telekomunikacyjnej prace ziemne wykonano
ręcznie z zachowaniem ostrożności
zgodnie z obowiązującymi normami
pod nadzorem służb technicznych TP

Inwestor:			plan 0408012-EG	
Gmina Kondratowice ul. Nowa 1, 57-150 Pruszy			nr 003-13	
Projekt zagospodarowania terenu			Pruszy	
kanalizacji sanitarnej dla miejscowości: Białobrzegie, Karczyn, Kąkolnice, Rakowice, Pruszy Górnica Sobocka, Gólkowice Etap I				
Projekt - Nr. 04-08-012			ZA ZGODNOŚĆ Z ORYGINAŁEM	
			skala: 1 : 1000	
ZESPÓŁ PROJEKTOWY				
	IMIE I NAZWISKO	NR UPR.	PODPIS	
PROJEKTOWAŁ:	mgr inż. Jacek Moskala	102/79/W-BPP		
SPRAWDZIŁ:	mgr inż. Krzysztof Węgrzynowicz	66/DO4/03		
DATA OPRACOWANIA:				
04/2010				

21

16

20

19

18

STAROSTWO POWIATOWE
W STRZELINIE
WYDZIAŁ URBAŃSTWI, ARCHITEKTURY I BUDOWNICTWA
ul. Kamienna 10, 57-100 STRZELINIE
tel. 071 392 30 16 do 17, fax 071 392 30 15
-2-

W miejscach skrzyżowań i zbliżeń do sieci
telekomunikacyjnej prace ziemne wykonywać
ręcznie z zachowaniem ostrożności,
zgodnie z obowiązującymi normami,
pod nadzorem służb technicznych TP S.A.

Inwestor:

Gmina Kondratowice
ul. Nowa 1, 57-150 Prusy



plan 0408012-EG
nr 003-17

Projekt zagospodarowania terenu

kanalizacji sanitarnej dla miejscowości:
Białobrzazie, Karczyn,
Księżnica, Rakowice, Prusy
Górka Sobocka, Golostowice
Etap I

Golostowice

ZA ZŁOŻENIEM

Z ORYGINAŁEM

Projekt - Nr. 04-08-012


skala: 1 : 1000

ZESPÓŁ PROJEKTOWY

	IMIĘ I NAZWISKO	NR UPR.	PODPIS
PROJEKTOWAŁ:	mgr inż. Jacek Moskała	102/79/WrBPP	
SPRAWDZIŁ:	mgr inż. Krzysztof Węgrzynowicz	66/DOs/03	

DATA OPRACOWANIA:

04/2010

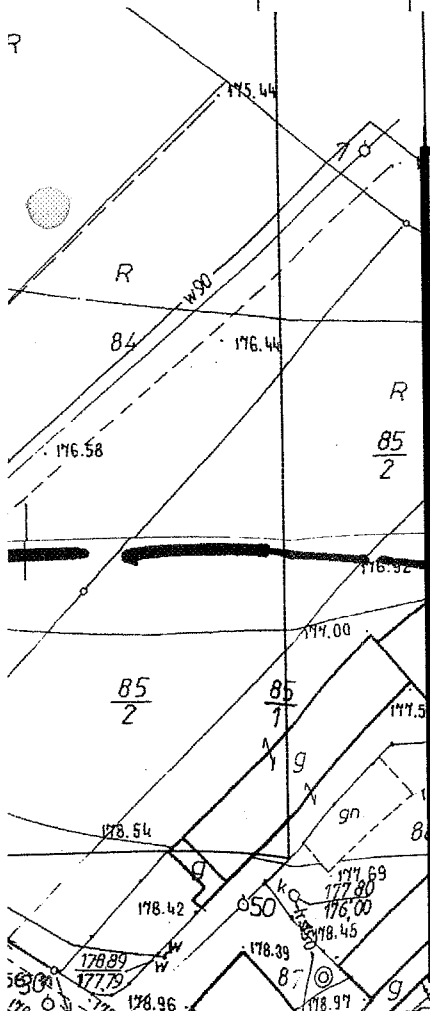

91

R

21

16

17

19

20

STAROSTWO POWIATOWE
W STRZELINIE
WYDZIAŁ URBANISTYKI,
ARCHITEKTURY I BUDOWNICTWA
ul. Kamienna 10, 57-100 STRZELIN
tel. 071 392 30 16 do 17, fax 071 392 30 15
-2-

W miejscach skrzyżowań i zbliżeń do sieci
telekomunikacyjnej prace ziemne wykonywać
ręcznie z zachowaniem ostrożności,
zgodnie z obowiązującymi normami,
pod nadzorem służb technicznych TP S.A.

Inwestor:

Gmina Kondratowice
ul. Nowa 1, 57-150 Prusy



plan 0408012-EG
nr 003-18

Projekt zagospodarowania terenu

**kanalizacji sanitarnej dla miejscowości:
Białobrzegie, Karczyn,
Kąlegnice, Rakowice, Prusy
Górka Sobocka, Golostowice
Etap I**

Golostowice

ZA ZOBOWIĄZANIE

Z ORYGINAŁEM

Projekt — Nr. 04-08-012

skala: 1 : 1000

ZESPÓŁ PROJEKTOWY

	IMIĘ I NAZWISKO	NR UPR.	PODPIS
PROJEKTOWAŁ:	mgr inż. Jacek Moskała	102/79/WrBPP	
SPRAWDZIŁ:	mgr inż. Krzysztof Węgrzynowicz	66/D0s/03	

DATA OPRACOWANIA:

04/2010

30

16
17
18
20
19

STAROSTWO POWIATOWE
W STRZELINIE
WYDZIAŁ URBANISTYKI,
ARCHITEKTURY I BUDOWNICTWA
ul. Kamienna 10, 57-100 STRZELIN
tel: 071 392 30 16 do 17, fax 071 392 30 15
-2-

Telekomunikacja Polska SA
Operacyjna Biuro Obsługi Klienta Wrocław
Dział Zarządzania Siecią Wrocław
ul. Pułkownika 2, 50-100 Wrocław

W miejscach skrzyżowań i zbliżeń do sieci
telekomunikacyjnej prace ziemne wykonywać
ręcznie z zachowaniem ostrożności,
zgodnie z obowiązującymi normami,
pod nadzorem służb technicznych

Investor:

Gmina Kondratowice
ul. Nowa 1, 57-150 Prusy

plan 0408012-EG

nr 003-21B

Projekt zagospodarowania terenu

kanalizacji sanitarnej dla miejscowości:
Białobrzazie, Karczyn,
Kiełgnoś, Rakowice, Prusy
Górka Sobocka, Golostowice
Etap I

Prusy B

ZA ZGODNOŚĆ

Z ORYGINAŁEM

Projekt - Nr. 04-08-012

skala: 1 : 500

ZESPÓŁ PROJEKTOWY

	IMIE I NAZWISKO	NR UPR.	PODPIS
PROJEKTOWAŁ:	mgr inż. Jacek Moskała	102/79/WrBPP	
SPRAWDZIŁ:	mgr inż. Krzysztof Węgrzynowicz	66/D0s/03	

DATA OPRACOWANIA:

04/2010

KGZ. DLA ZUDP

AKTUALIZACJE MAPY
ów projektowych wykon

iu 25.02 2009 r.

180,73

ZUDP

MAPY
ych wykonat

2009 r.
18-4/2009

29

DEZYJNYCH

15.12.2009

STAROSTWO POWIATOWE
W STRZELINIE

WYDZIAŁ URBANISTYKI,
ARCHITEKTURY I BUDOWNICTWA
ul. Kamienna 10, 57-100 STRZELIN
tel. 071 392 30 16 do 17, fax 071 392 39 15

Telekomunikacja Polska SA

Operacyjne Utrzymanie Sieci i Usług we Wrocławiu
Dział Zarządzania Zasobami Sieci Wrocław
ul. Purkyniego 2, 50-155 Wrocław

W miejscach skrzyżowań i zbliżeń do sieci
telekomunikacyjnej prace ziemne wykonywać
razem z zachowaniem ostrożności,
zgodnie z obowiązującymi normami,
pod nadzorem służb technicznych TP S.A.

Investor:

Gmina Kondratowice
ul. Nowa 1, 57-150 Prusy

plan 0408012-EG
nr 003-21C

Projekt zagospodarowania terenu

Kanalizacji sanitarnej dla miejscowości:
Białobrzecze, Karczyn,
Kolegno, Rakonice, Prusy
Główna Sobótka, Goliszewice
Etap I

Prusy C

ZA ZGODNOŚĆ

Z - ORYGINALNY

Projekt - Nr. 04-08-012

skala: 1 : 500


ZESPÓŁ PROJEKTOWY

	IMIE I NAZWISKO	NR. UPR.	BODPIS
PROJEKTOWAŁ:	mgr inż. Jacek Moskała	102/79/WrBPP	
SPRAWDZIŁ:	mgr inż. Krzysztof Węgrzynowicz	66/DOs/03	

DATA OPRACOWANIA:

04/2010


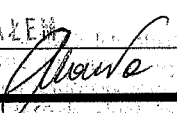
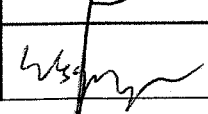
32


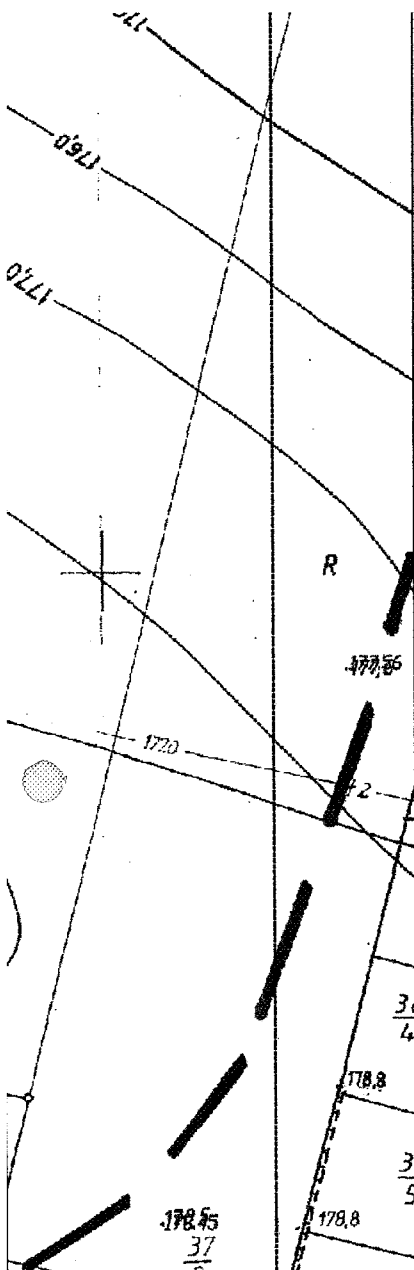


20 21 22 23 14 15
21 16 17 18 19
20 18 19
GMINA KONDRATOWICE
URZĄD MIASTO-URBANISTYKI,
ARCHITEKTURY I BUDOWNICTWA
ul. Kamienna 10, 57-100 STRZELIN
tel. 071 392 30 16 do 17, fax 071 392 30 15
-2-




Telekomunikacja Polska SA
Operacyjna Utrzymanie Sieci i Usług w Kłodawie
Dział Zarządzania Zespołem Sieci i Usług
ul. Partyzanta 4, 25-110 Kłodawa

W miejscach skrzyżowań i zbliżeń do sieci
telekomunikacyjnej prace ziemne wykonywać
ręcznie z zachowaniem ostrożności,
zgodnie z obowiązującymi normami,
pod nadzorem służb technicznych TP S.A.

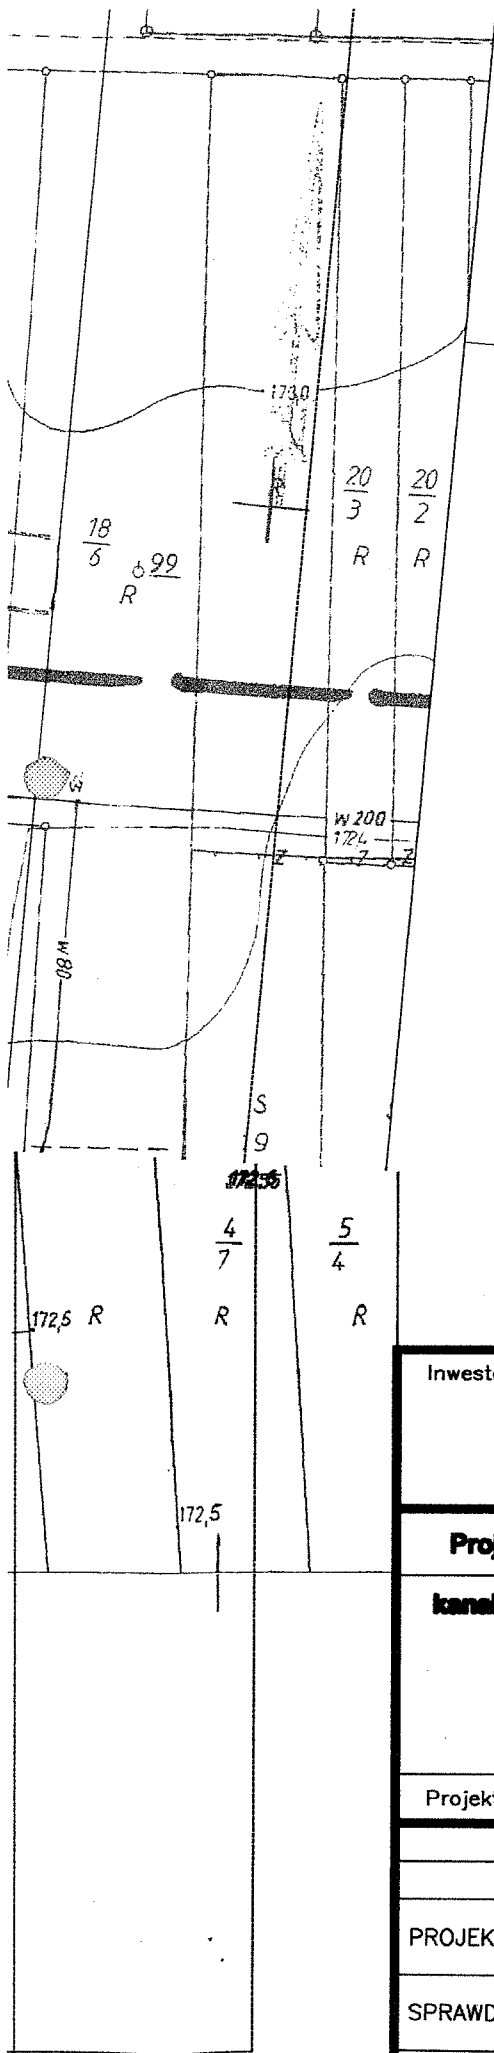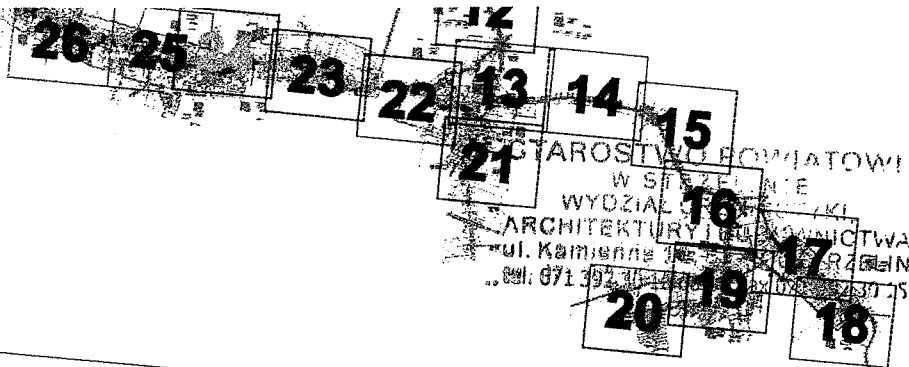
Inwestor:			plan 0408012-EG	
Gmina Kondratowice ul. Nowa 1, 57-150 Prusy			nr 003-23	
Projekt zagospodarowania terenu			Rakowice ZA ZGODNIOŚĆ Z DRYGINAZEM	
kanalizacji sanitarnej dla miejscowości: Białobrzazie, Karczyn, Księżnica, Rakowice, Prusy Górka Sobocka, Golostowice Etap I				
Projekt - Nr. 04-08-012				
ZESPÓŁ PROJEKTOWY				
	IMIĘ I NAZWISKO	NR UPR.	PODPIS	
PROJEKTOWAŁ:	mgr inż. Jacek Moskała	102/79/WrBPP		
SPRAWDZIŁ:	mgr inż. Krzysztof Węgrzynowicz	66/D0s/03		
DATA OPRACOWANIA:				



W miejscach skrzyżowań i zbliżeń do sieci
telekomunikacyjnej prace ziemne wykonywać
ręcznie z zachowaniem ostrożności,
zgodnie z obowiązującymi normami,
pod nadzorem służb technicznych TP S.A.

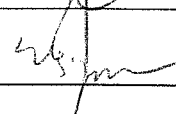Inwestor:			plan 0408012-EG
Gmina Kondratowice ul. Nowa 1, 57-150 Prusy			nr 003-24
Projekt zagospodarowania terenu		Księgarnia ZA ZGODNOŚĆ Z ORYGINAŁEM	
kanalizacji sanitarnej dla miejscowości: Białobrzazie, Karczyn, Księgarnia, Rakowice, Prusy Górka Sobocka, Golostowice Etap I			
Projekt - Nr. 04-08-012		skala: 1 : 1000	
ZESPÓŁ PROJEKTOWY			
	IMIE I NAZWISKO	NR UPR.	PODPIS
PROJEKTOWAŁ:	mgr inż. Jacek Moskata	102/79/WrBPP	
SPRAWDZIŁ:	mgr inż. Krzysztof Węgrzynowicz	66/D0s/03	
DATA OPRACOWANIA:			
04/2010			

34

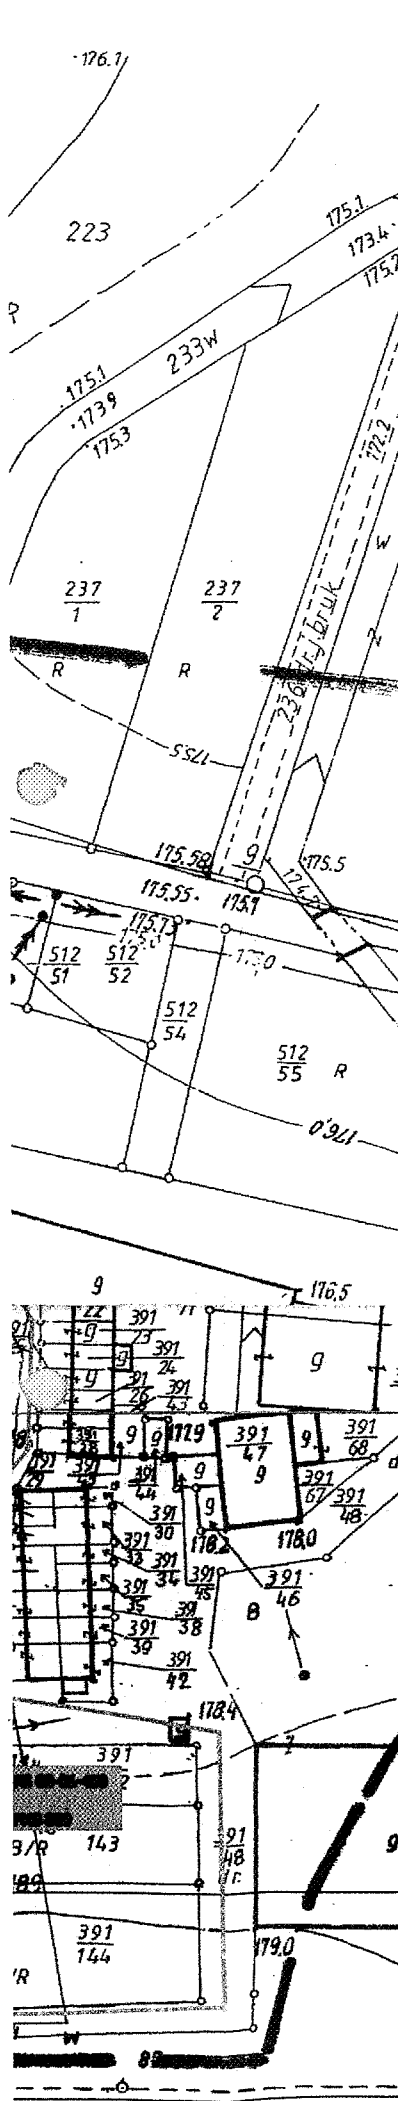

20 21 22 23 24 25

14 15 16 17 18

STAROSTWO POWIATOWE

WYDZIAŁ

ARCHITEKTURA

ul. K...


tel. 071...

Telekomunikacja Polska SA
 Operacje Utrzymanie Sieci i Usługi w Wroclawiu
 Dział Zarządzania Zasobami Sieci Wrocław
 ul. Puryńskiego 2, 50-155 Wrocław


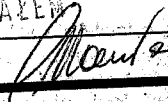

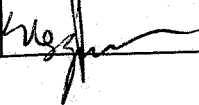
W miejscach skrzyżowań i zbliżeń do sieci
 telefonicznej prace ziemne wykonywać
 ręcznie z zachowaniem ostrożności,
 zgodnie z obowiązującymi normami,
 pod nadzorem służb technicznych TP S.A.

Inwestor: Gmina Kondratowice ul. Nowa 1, 57-150 Prusy			plan 0408012-EG nr 003-25
Projekt zagospodarowania terenu kanalizacji sanitarnej dla miejscowości: Białobrzegie, Karczyn, Kiełgnice, Rakowice, Prusy Górka Sobocka, Golostowice Etap I			Kiełgnice ZA ZSODN066 Z DRYGIMAKEM
Projekt - Nr. 04-08-012		skala: 1: 1000	
ZESPÓŁ PROJEKTOWY			
	IMIĘ I NAZWISKO	NR UPR.	PODPIS
PROJEKTOWAŁ:	mgr inż. Jacek Moskała	102/79/WrBPP	
SPRAWDZIŁ:	mgr inż. Krzysztof Węgrzynowicz	66/DOs/03	

DATA OPRACOWANIA:

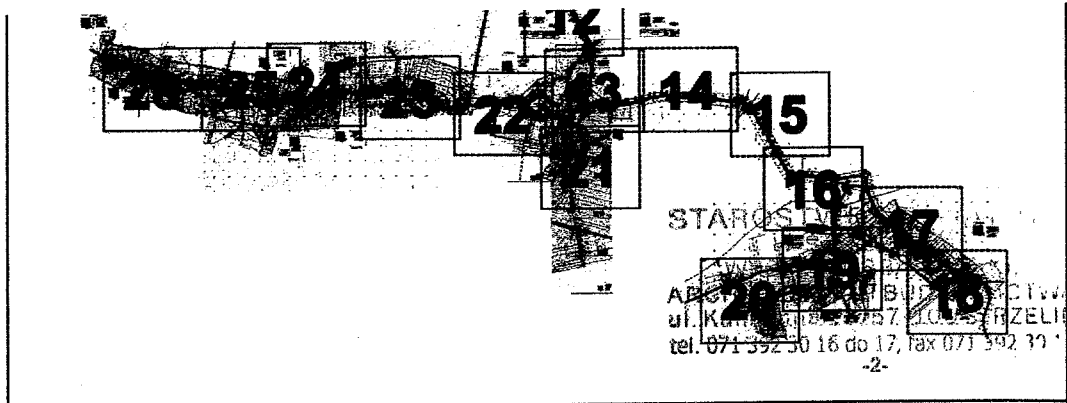

W miejscach skrzyżowań i zbliżeń do sieci telekomunikacyjnej prace ziemne wykonywać ręcznie z zachowaniem ostrożności, zgodnie z obowiązującymi normami, pod nadzorem służb technicznych TP S.A.

Inwestor:			plan 0408012-EG	
Gmina Kondratowice ul. Nowa 1, 57-150 Prusy			nr 003-26	
Projekt zagospodarowania terenu kanalizacji sanitarnej dla miejscowości: Białobrzegie, Karczyn, Kałęgnice, Rakowice, Prusy Górka Sobocka, Gołostowice Etap I			Kałęgnice ZA ZS0000056 Z ORYGINAŁEM	
Projekt – Nr. 04-08-012			skala: 1 : 1000 	
ZESPÓŁ PROJEKTOWY				
	IMIĘ I NAZWISKO	NR UPR.	PODPIS	
PROJEKTOWAŁ:	mgr inż. Jacek Moskała	102/79/WrBPP		
SPRAWDZIŁ:	mgr inż. Krzysztof Węgrzynowicz	66/D0s/03		
DATA OPRACOWANIA:				
04/2010				

Adres do korespondencji:

TAURON Dystrybucja SA
Oddział we Wrocławiu
Rejon Dystrybucji Strzelin
ul. Dzierżonowska 51
57-100 Strzelin
tel. +48 71 889 44 11
tel. +48 71 889 44 01
fax +48 71 889 44 68


STANOWISKO OPINIATWA
W STRZELINIE
TAURON
WYDZIAŁ URZĘDOWY
ARCHITEKTURY I BUDOWNICTWA
ul. Kamienna 10, 57-100 STRZELIN
tel. 071 392 30 16 do 17, fax 071 392 30 15
-2-

Strzelin 09.09.2011

Zakład Instalacyjny Projektowania,
Nadzoru i Wykonawstwa
EUROMORM
Ul. Zaporowska 39/1
53-519 Wrocław

Sygnatura RDE54/3637/305/PT/09/11

Dotyczy: uzgodnienia projektu zamiennego sieci kanalizacyjnej w miejscowościach Prusy, Białobrzezie, Karczyn, Gołostowice, Rakowice i Księgienice w gminie Kondratowice.

Rejon Dystrybucji Strzelin w odpowiedzi na pismo otrzymane w dniu 31.08.2011 roku informuje, że uzgadnia projekt sieci kanalizacyjnej w miejscowościach Prusy, Białobrzezie, Karczyn, Gołostowice, Rakowice i Księgienice w gminie Kondratowice pod względem kolizji z urządzeniami Nn TAURON pod warunkiem, że:

- Prace ziemne w pobliżu urządzeń elektroenergetycznych wykonywane będą ręcznie i pod nadzorem pracownika Pogotowia Energetycznego w Strzelinie zwracając uwagę na zakopane uziemienia - występujące skrzyżowania i zbliżenia z istniejącymi urządzeniami elektroenergetycznymi (kablami ziemnymi i słupami linii napowietrznej słupy zabezpieczyć przed ewentualnym pochyleniem).
- W miejscach zbliżeń i skrzyżowań projektowanej sieci kanalizacji z kablami elektroenergetycznymi na kable zostaną założone atestowane przepusty dwudzielne.
- W/w miejsca przed zasypaniem zostaną zgłoszone do PE Strzelin celem odbioru robót zakrytych (uzyskać pozytywny protokół robót zakrytych, który należy dostarczyć do RD Strzelin).
- Wszystkie zbliżenia i skrzyżowania projektowanej sieci kanalizacyjnej z kablami i słupami elektroenergetycznymi wykonane zostaną z zachowaniem normatywnych odległości między sieciami.
- W przypadku wystąpienia kolizji projektowanej sieci kanalizacyjnej z istniejącymi kablami lub potrzeby wyjęcia kabla z wykopu należy wystąpić o warunki przebudowy sieci do Wydziału Eksploatacji w Rejonie Dystrybucji Strzelin.
- O terminie rozpoczęcia prac RD Strzelin zostanie poinformowany pisemnie z 14 dniowym wyprzedzeniem powołując się na numer uzgodnienia.
- Wszystkie uszkodzenia urządzeń elektroenergetycznych i kolizje wynikłe w trakcie wykonywania prac zostaną niezwłocznie zgłoszone do Pogotowia Energetycznego w Strzelinie.
- Całość prac zostanie wykonana z zachowaniem szczególnej ostrożności i zgodnie z obowiązującymi normami i przepisami.

Uzgodnienie traci ważność po okresie dwóch lat od daty uzgodnienia.

TAURON Dystrybucja S.A.
Oddział we Wrocławiu
Rejon Dystrybucji Strzelin
Kierownik Wydziału Eksploatacji
Jacek Mazur

Sprawę prowadzi:

Piotr Teneta tel.. 071/ 889 44 43, piotr.teneta@tauron-dystrybucja.pl

TAURON Dystrybucja SA
Ul. Zawila 65L, 30-390 Kraków
Tel. 12 261 10 00, 71 889 44 11
Fax 12 261 10 07, 71 889 44 68
e-mail: kontakt@tauron-dystrybucja.pl

Sąd Rejonowy dla Krakowa Śródmieścia
XI Wydział Gospodarczy Krajowego Rejestru Sądowego
KRS:0000073321, NIP 611-02-02-860, REGON 230179216
Kapitał zakładowy (wpłacony): 167 748 363,81zł

www.tauron-dystrybucja.pl

37

2

kanalizacja tłoczna zamienna
przepompownia przydomowa

przekroczenia śled kanalizacyjnej pod drogą Wojewódzką prowadzić w rurze ochronnej stalowej o średnicy zewnętrznej większej od rury przewodowej

kanalizacja ciśnieniowa PEHD DN 32/40

Nr
MIEJSCOWOŚĆ
Działka
Qmax
Hgeo



Uzgodniono zgodnie z pismem
KDE 54/3637/305/PT/09/10

TAURON Dystrybucja S.A.
Oddział we Wrocławiu
Rejon Dystrybucji Strzelin
ul. Dzierżonowska 51, 57-100 Strzelin
tel. 71/ 39 27 411
NIP 611-02-02-860, Regon 230179216-00040
(2)

nr 003-01

Białobrzazie

skala: 1 : 1000

	IMIĘ I NAZWISKO	NR UPR.	PODPIS
PROJEKTOWAŁ:	mgr inż. Jacek Moskata	102/79/WrBPP	
SPRAWDZIŁ:	mgr inż. Krzysztof Węgrzynowicz	66/D0s/03	

04/2010

ZAŁOŻENIE

7 ORYGINALEM

STAROSTWO POWIATOWE
W STRZELINIE
WYDZIAŁ URBANISTYKI,
ARCHITEKTURY I BUDOWNICTWA
ul. Kamienna 10, 57-100 STRZELIN
tel. 071 392 30 15 do 17, fax 071 392 30 15

LEGENDA :

- kanalizacja tłoczna zamienna
- przepompownia przydomowa
- kanalizacja do przełożenia

● Nr
proj. całego terenu
Typ

przekroczenie ślad kanalizacyjny pod
drogą Wojewódzką prowadzić w rurze
ochronnej stalowej o średnicy dwie
dyminy większe od rury przewodowej


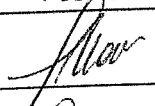
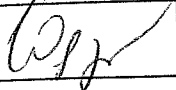
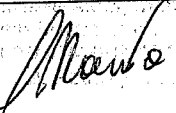
- kanalizacja ciśnieniowa PEHD DN 75
- kanalizacja ciśnieniowa PEHD DN 32/40

● PG xxx pompownia ścieków

PG-02 Nr
Karczyn MIEJSCOWOŚĆ
Działk. 127 Działka
Q = 5,00 l/s Qmax
H = 10,25 m Hgeo

Uzgodniono zgodnie z pismem
KDE54/3637/305/P7/09/11
z dnia 09.09.2011
TAURON Dystrybucja S.A.
Oddział we Wrocławiu
Rejon Dystrybucji Strzelin
ul. Dzierżonowska 51, 57-100 Strzelin
tel. 71/ 39 27 411
NIP 611-02-02-860, Regon 230179216-00040
(2)

kanalizacji sanitarny
złoc w terenie zielonym
0,50 m od granicy
z nieruchomością prywatną

Inwestor: Gmina Kondratowice ul. Nowa 1, 57-150 Prusy			plan 0408012-EG nr 003-08A	
Projekt zagospodarowania terenu kanalizacji sanitarnej dla miejscowości: Białobrzazie, Karczyn, Kałęcznica, Rakowice, Prusy Górka Sobocka, Gołostowice Etap I			Karczyn A	
Projekt - Nr. 04-08-012		skala: 1 : 500		
ZESPÓŁ PROJEKTOWY				
	IMIĘ I NAZWISKO	NR UPR.	PODPIS	
PROJEKTOWAŁ:	mgr inż. Jacek Moskała	102/79/WrBPP		
SPRAWDZIŁ:	mgr inż. Krzysztof Węgrzynowicz	66/D0s/03		
DATA OPRACOWANIA:		ZA ZGODNOŚĆ Z ORYGINAŁEM		
04/2010				

LEGENDA :

— x — x —
kanalizacja tłoczna zamienna
kanalizacja do przełożenia
przepompownia przydomowa



Nr
proj. całego terenu
Typ

przełożenie ścieku kanalizacyjnego pod
drogą wojewódzką, prowadzić w rurze
ochronnej stalowej o średnicy dwukrotnej
średnicy rury przewodowej



kanalizacja ciśnieniowa PEHD DN 75



kanalizacja ciśnieniowa PEHD DN 32/40



PG xxx pompownia ścieków

PG-02

Karczyn

Działk. 127

Q = 5,00 l/s

H = 10,25 m

Nr

MIEJSCOWOŚĆ

Działka

Qmax

Hgeo

Uzgodniono zgodnie z pismem
RDE54/3637/305/PT/09/11

z dnia 08.09.2011

TAURON Dystrybucja S.A.

Oddział we Wrocławiu
Rejon Dystrybucji Strzelin

ul. Dzierżonowska 51, 57-100 Strzelin
tel. 71/39 27 411

NIP 611-02-02-860, Regon 230179216-00040

(2)

sieć kanalizacyjną
przewodzącą mę
bezzrozkopową
sterowaną

PS 02-01-080
OK 172.74
PKS 800

inwestor:

Gmina Kondratowice
ul. Nowa 1, 57-150 Prusy



plan 0408012-EG

nr 003-08B

Projekt zagospodarowania terenu

kanalizacji sanitarnej dla miejscowości:
Białobrzazie, Karczyn,
Kałęcznica, Rakowice, Prusy
Górka Sobocka, Golosławice
Etap I

Karczyn B

Projekt — Nr. 04-08-012

skala: 1 : 500

ZESPÓŁ PROJEKTOWY

	IMIE I NAZWISKO	NR UPR.	PODPIS
PROJEKTOWAŁ:	mgr inż. Jacek Moskała	102/79/WrBPP	
SPRAWDZIŁ:	mgr inż. Krzysztof Węgrzynowicz	66/D08/03	
DATA OPRACOWANIA:	04/2010		
	ZA ZGODNOŚĆ Z ORYGINAŁEM		

LEGENDA :

kanalizacja tłoczna zamienna
przepompownia przydomowa



Nr
proj. rządu terenu
Typ

przebieganie ślad kanalizacyjnej pod
drogą wojewódzką prowadzić w rurze
ochronnej stalowej o średnicy dwu
krotnie większej od rury przewodowej



kanalizacja ciśnieniowa PEHD DN 75



kanalizacja ciśnieniowa PEHD DN 32/40



PG xxx pompownia ścieków

PG-02

Karczyn

Działk. 127

Q = 5,00 l/s

H = 10,25 m

Nr

MIEJSCOWOŚĆ

Działka

Qmax

Hgeo

Uzgodnienie z gospodarką episkopatu
RDESH/3632/305/PT/09/114

TAURON Dystrybucja S.A.

Oddział we Wrocławiu

Rejon Dystrybucji Strzelin

ul. Dzierżonowska 51, 57-100 Strzelin

tel. 71/39 27 411

NIP 611-02-02-860, Regon 230179216-00040

(2)

Inwestor:

Gmina Kondratowice

ul. Nowa 1, 57-150 Prusy



plan 0408012-EG

nr 003-08C

Projekt zagospodarowania terenu

kanalizacji sanitarnej dla miejscowości:
Białobrzegie, Karczyn,
Księgnice, Rakowice, Prusy
Górka Sobocka, Golostowice
Etap I

Karczyn C

Projekt - Nr. 04-08-012

skala: 1 : 500

ZESPÓŁ PROJEKTOWY

	IMIĘ I NAZWISKO	NR UPR.	PODPIS
PROJEKTOWAŁ:	mgr inż. Jacek Moskała	102/79/WrBPP	
SPRAWDZIŁ:	mgr inż. Krzysztof Węgrzynowicz	66/DOs/03	

DATA OPRACOWANIA:

04/2010

ZA ZGODNOŚĆ
Z ORYGINAŁEM

STAROSTWO POWIATOWE
W STRZELINIE
WYDZIAŁ URBANISTYKI,
ARCHITEKTURY I BUDOWNICTWA
ul. Kamienna 10, 57-100 STRZELIN
tel. 071 392 30 16 do 17, fax 071 392 31 15

LEGENDA :

- — — — — kanalizacja tłoczna zamienna
— — — — — kanalizacja do przełożenia
• • • • • przepompownia przydomowa
• • • • • przepompownia sieciowa PG-02

•  Nr
proj. rzędna terenu
Typ

przekroczenie ścieku kanalizacyjnego pod
drogą Wojewódzką, prowadzić w rurze
ochronnej stalowej o średnicy 400 mm
dynamizację wlewu od rury przewodowej

— — — — — kanalizacja ciśnieniowa PEHD DN 75
— — — — — kanalizacja ciśnieniowa PEHD DN 32/40

— — — — — Kanalizacja tłoczna

0+510 Station (km)
164.20 prof. rzędna terenu
PEHD DN 100 Materiał / DN

• PG xxx pompownia ścieków

PG-02 Nr
Karczyn MIEJSCOWOŚĆ
Działk. 127 Działka
Q = 5,00 l/s Qmax
H = 10,25 m Hgeo

Uzgodniono zgodnie z pismem
DE54/3632/305/PT/08/11
z dnia 02.09.2011

TAURON Dystrybucja S.A.

Oddział we Wrocławiu
Rejon Dystrybucji Strzelin
ul. Dzierżonowska 51, 57-100 Strzelin
tel. 71/39 27 411
NIP 611-02-02-860, Regon 230179216-00040
(2)

Inwestor:

Gmina Kondratowice
ul. Nowa 1, 57-150 Prusy



plan 0408012-EG

nr 003-08D

Projekt zagospodarowania terenu



kanalizacji sanitarnej dla miejscowości:
Białobrzazie, Karczyn,
Kąkolewo, Rakowice, Prusy
Górka Soboska, Golostawice
Etap I

Karczyn D

Projekt - Nr. 04-08-012

skala: 1 : 500

ZESPÓŁ PROJEKTOWY

	IMIĘ I NAZWISKO	NR UPR.	PODPIS
PROJEKTOWAŁ:	mgr inż. Jacek Moskała	102/79/WrBPP	
SPRAWDZIŁ:	mgr inż. Krzysztof Węgrzynowicz	66/DO4/03	


DATA OPRACOWANIA:

04/2010

ZA ZSOEN056

Z DRYGINAŁEM

LEGENDA :

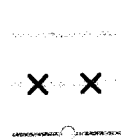

kanalizacja grawitacyjna wg pierwotnego opracowania
 kanalizacja grawitacyjna do przełożenia
 kanalizacja grawitacyjna zamienna



Nr
 proj. rzedna terenu
 Typ



kanalizacja ciśnieniowa PEHD DN 75



kanalizacja ciśnieniowa PEHD DN 32/40



Kanalizacja tłoczna

0+610

Station (km)

164.20

proj. rzedna terenu

PEHD DN 100

Materiał / DN



PG xxx pompownia ścieków

PG-02

Nr

Karczyn

MIEJSCOWOŚĆ

Działk. 127

Działka

Q = 5,00 l/s

Qmax

H = 10,25 m

Hgeo

Mzgodzono z pismem
 RDE54/3637/305/PT/09/11

TAURON Dystrybucja S.A.

Oddział we Wrocławiu
 Rejon Dystans Strzelin
 ul. Dzierżonowska 51, 57-100 Strzelin
 tel. 71/39 27 411
 NIP 611-02-02-860, Regon 230179216-00040
 (2)

Inwestor:

Gmina Kondratowice
 ul. Nowa 1, 57-150 Prusy



plan 0408012-EG
 nr 003-13

Projekt zagospodarowania terenu

kanalizacji sanitarnej dla miejscowości:
 Białobrzese, Karczyn,
 Kalętnice, Rakowice, Prusy
 Górka Sobocka, Golostowice
 Etap I

Prusy

Projekt - Nr. 04-08-012

skala: 1 : 1000

ZESPÓŁ PROJEKTOWY




	IMIĘ I NAZWISKO	NR UPR.	PODPIS
PROJEKTOWAŁ:	mgr inż. Jacek Maskala	102/79/WrBPP	<i>[Signature]</i>
SPRAWDZIŁ:	mgr inż. Krzysztof Węgrzynowicz	66/D0s/03	<i>[Signature]</i>

DATA OPRACOWANIA:




04/2010


ZA ZOBOWIĄZANIE
 Z ORYGINAŁEM

LEGENDA :

 kanalizacja tłoczna zamienna
 przepompownia przydomowa
 kanalizacja do przełożenia

  Nr
 proj. rzedna terenu
 Typ


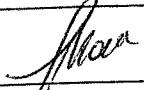
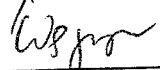
 kanalizacja ciśnieniowa PEHD DN 75
 kanalizacja ciśnieniowa PEHD DN 32/40
 Kanalizacja tłoczna
 0+610 Station (km)
 164.20 proj. rzedna terenu
 PEHD DN 100 Material / DN


 PG xxx pompownia ścieków

PG-02 Nr
 Karczyn MIEJSCOWOŚĆ
 Działk. 127 Działka
 Q = 5,00 l/s Qmax
 H = 10,25 m Hgeo

Uzgodniono zgodnie z pismem
 ROES4/3632/305/PT/09/11
 z dnia 09.09.2011

TAURON Dystrybucja S.A.
 Oddział we Wrocławiu
 Rejon Dystrybucji Strzelin
 ul. Dzierżonowska 51, 57-100 Strzelin
 tel. 71/39 27 411
 NIP 611-02-02-860, Regon 230179216-00040
 (2)

Inwestor: Gmina Kondratowice ul. Nowa 1, 57-150 Prusy			plan 0408012-EG nr 003-17	
Projekt zagospodarowania terenu kanalizacji sanitarnej dla miejscowości: Białobrzazie, Karczyn, Kolęgnice, Rakowice, Prusy Górka Sobocka, Golostowice Etap I			Golostowice	
Projekt - Nr. 04-08-012		skala: 1 : 1000		
ZESPÓŁ PROJEKTOWY				
	IMIĘ I NAZWISKO	NR UPR.	PODPIS	
PROJEKTOWAŁ:	mgr inż. Jacek Moskała	102/79/WrBPP		
SPRAWDZIŁ:	mgr inż. Krzysztof Węgrzynowicz	66/DOs/03		
DATA OPRACOWANIA: 04/2010		ZA ZGODNOŚĆ Z ORYGINAŁEM		

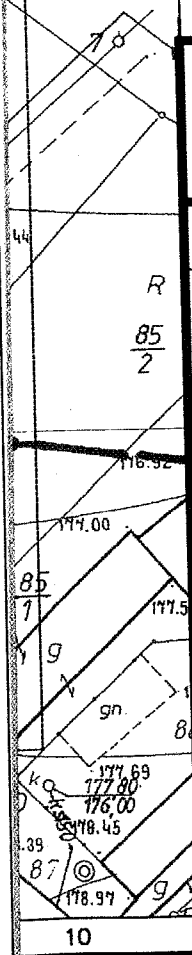

LEGENDA :

- kanalizacja tłoczna zamknięta
 ○ przepompownia przydomowa
 —X— kanalizacja do przełożenia

●  Nr
 proj. rzędna terenu
 Typ


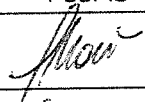

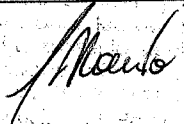
- kanalizacja ciśnieniowa PEHD DN 75
 — kanalizacja ciśnieniowa PEHD DN 32/40

● PG xxx pompownia ścieków

PG-02 Nr
Karczyn MIEJSCOWOŚĆ
Działk. 127 Działka
Q = 5,00 l/s Qmax
H = 10,25 m Hgeo

*Uzgodniono zgodnie z pismem
 RDES4/3632/385/PT/09/11
 z dnia 08-08-2011*

WODOKANALIZACJA S.A.
 Oddział we Wrocławiu
 Rejon Dystrybucji Strzelin
 ul. Dzierżonowska 51, 57-100 Strzelin
 tel. 71/39 27 411
 P 611-02-02-860, Regon 230179216-00040
 (2)

Inwestor:			plan 0408012-EG
Gmina Kondratowice ul. Nowa 1, 57-150 Prusy			nr 003-18
Projekt zagospodarowania terenu		Golostowice	
kanalizacji sanitarnej dla miejscowości: Białobrzegie, Karczyn, Księżnica, Rakowice, Prusy Górka Sobocka, Golostowice Etap I			
Projekt — Nr. 04-08-012		skala: 1 : 1000	
ZESPÓŁ PROJEKTOWY			
	IMIĘ I NAZWISKO	NR UPR.	PODPIS
PROJEKTOWAŁ:	mgr inż. Jacek Moskała	102/79/WrBPP	
SPRAWDZIŁ:	mgr inż. Krzysztof Węgrzynowicz	66/D0s/03	
DATA OPRACOWANIA: 04/2010  ZA ZODPOWIEDZIALNOŚCIĄ 1 ORYGINAŁEM			

STAROSTWO POWIATOWE
W STRZELINIE
WYDZIAŁ URBANISTYKI,
ARCHITEKTURY I BUDOWNICTWA
ul. Kamienna 10, 57-100 STRZELIN
tel. 071 392 30 16 do 17, fax 071 392 30 15

LEGENDA :

- kanalizacja grawitacyjna wg pierwotnego opracowania
- X X kanalizacja grawitacyjna do przełożenia
- kanalizacja grawitacyjna zamienna
- kanalizacja tłoczna zamienna
- przepompownia przydomowa

Uzgodniono zgodnie z pismem
RD ES 4/3637/305/PT/08/11

TAURON Dystrybucja S.A.
Oddział we Wrocławiu
Rejon Dystrybucji Strzelin
ul. Dzierżonowska 54, 57-100 Strzelin
tel. 71/ 39 27 411
KRS 0000230179216-00040

Inwestor:

Gmina Kondratowice
ul. Nowa 1, 57-150 Prusy

plan 0408012-EG
nr 003-21B

Projekt zagospodarowania terenu

**kanalizacji sanitarnej dla miejscowości:
Białobrzazie, Karczyn,
Księżnica, Rakowice, Prusy
Górka Sobocka, Golostowice
Etap I**

Prusy B

Projekt - Nr. 04-08-012

skala: 1 : 500

ZESPÓŁ PROJEKTOWY

	IMIE I NAZWISKO	NR UPR.	PODPIS
PROJEKTOWAŁ:	mgr inż. Jacek Moskała	102/79/WrBPP	<i>Moskała</i>
SPRAWDZIŁ:	mgr inż. Krzysztof Węgrzynowicz	66/DOs/03	<i>Węgrzynowicz</i>

DATA OPRACOWANIA:


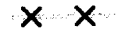

 

04/2010

ZA ZŁOŻENIEM
Z ORYGINAŁEM

185,97

STAROSTWO POWIATOWE
W STRZELINIE
WYDZIAŁ URBANISTYKI,
ARCHITEKTURY I BUDOWNICTWA
ul. Kamienna 10, 57-100 STRZELIN
tel. 071 392 30 16 do 17, fax 071 392 37 15
-2-

LEGENDA :

-  kanalizacja grawitacyjna wg pierwotnego opracowania
 kanalizacja grawitacyjna do przełożenia
 kanalizacja grawitacyjna zamienna
 kanalizacja tłoczna zamienna
 przepompownia przydomowa

Uzgodniono zgodnie z pismem

RDE 54/3632/305/PT/09/11

z dnia 09.09.2011

TAURON Dystrybucja S.A.

Główny oddział we Wrocławiu
Rejon Dystrybucji Strzelin
ul. Dzierżoniowska 51, 57-100 Strzelin
tel. 71 39 27 411

Inwestor:

NIP 511-02-02-860, REGON 14179216-00040

Gmina Kondratowice
ul. Nowa 1, 57-150 Prusy

plan 0408012-EG

nr 003-21C

Projekt zagospodarowania terenu



kanalizacji sanitarnej dla miejscowości:
Białobrzazie, Karczyn,
Kałęgnice, Rakowice, Prusy
Górka Sobocka, Golosowice
Etap I

Prusy C

Projekt - Nr. 04-08-012

skala: 1 : 500

ZESPÓŁ PROJEKTOWY


	IMIĘ I NAZWISKO	NR UPR.	PODPIS
PROJEKTOWAŁ:	mgr inż. Jacek Moskala	102/79/WrBPP	
SPRAWDZIŁ:	mgr inż. Krzysztof Węgrzynowicz	66/DOS/03	

DATA OPRACOWANIA:

04/2010

ZA ZGODNIENIEM

Z ORYGINAŁEM

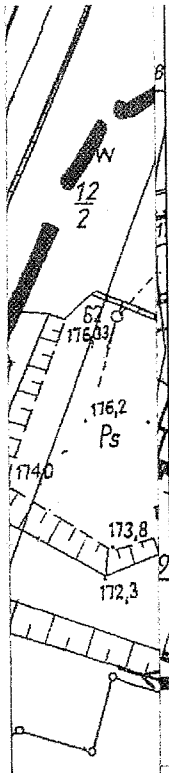

LEGENDA :

kanalizacja tłoczna zamienna
przepompownia przydomowa

● Nr
proj. rzędn. terenu
Typ

— kanalizacja ciśnieniowa PEHD DN 75
— kanalizacja ciśnieniowa PEHD DN 32/40

● PG xxx pompownia ścieków

PG-02 Nr
Karczyn MIEJSCOWOŚĆ
Działk. 127 Działka
Q = 5,00 l/s Qmax
H = 10,25 m Hgeo

*Uzgodniono zgodnie z pismem
RDE 54/3632/305/PT/09/11
z dnia 09.09.2011*

TAURON Dystrybucja S.A.
oddział we Wrocławiu
Rejon Dystrybucji Strzelin
ul. Dzierżonowska 51, 57-100 Strzelin
tel. 71/39 27 411
NIP 611-02-02-860, Regon 230179216-00040
(2)

Inwestor:

Gmina Kondratowice
ul. Nowa 1, 57-150 Prusy



plan 0408012-EG

nr 003-23

Projekt zagospodarowania terenu

**kanalizacji sanitarnej dla miejscowości:
Białobrzazie, Karczyn,
Księgnice, Rakowice, Prusy
Górka Sobocka, Golostowice
Etap I**

Rakowice

Projekt — Nr. 04-08-012

skala: 1 : 1000


ZESPÓŁ PROJEKTOWY

	IMIE I NAZWISKO	NR UPR.	PODPIS
PROJEKTOWAŁ:	mgr inż. Jacek Moskała	102/79/WrBPP	<i>[Signature]</i>
SPRAWDZIŁ:	mgr inż. Krzysztof Węgrzynowicz	66/D0s/03	<i>[Signature]</i>

DATA OPRACOWANIA:

04/2010

ZA ZŁOŻENIEM
Z ORYGINAŁEM

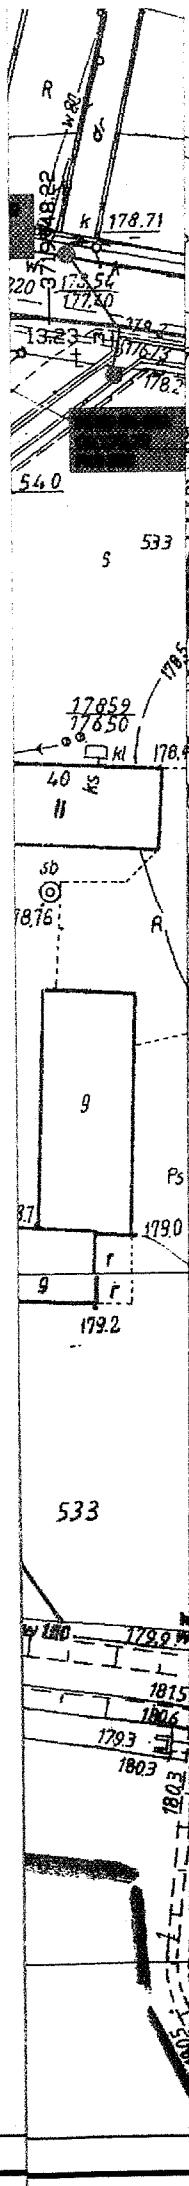

Dolnośląska Spółka Gazownictwa sp. z o.o.
Oddział Zakład Gazowniczy Wrocław
ul. Ziębicka 44, 50-507 Wrocław
tel. (71) 364 94 00, fax (71) 336 78 17

Dział Techniczny
tel. (71) 364 92 92
fax (71) 364 91 81
alina.hacel@dsgaz.pl

**Zakład Instalacyjny Projektowania,
Nadzoru i Wykonawstwa
„EURONORM”
ul. Zaporoska 39/1
53-519 Wrocław**

Wasz
znak:
Nasz
znak: TT-2/150/622-1/2011


Wrocław 2011.09.08

dotyczy: projektu budowlanego zamiennego kanalizacji sanitarnej
w miejscowościach: Prusy, Białobrzegie, Karczyn, Gołostowice,
Rakowice i Księginice gm. Kondratowice.

W odpowiedzi na Państwa pismo informujemy, że pozytywnie opiniujemy
przedłożoną dokumentację.

Nadmieniamy, że na terenie objętym niniejszym opracowaniem,
DSG Sp.z o.o. nie posiada sieci gazowej.


Niniejsze uzgodnienie traci ważność dnia 08.09.2013 r.

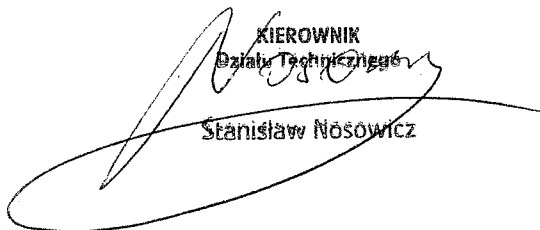KIEROWNIK
Działu Technicznego

Stanisław Nosowicz

Otrzymują:

1. Adresat
2. TT-2 a/a

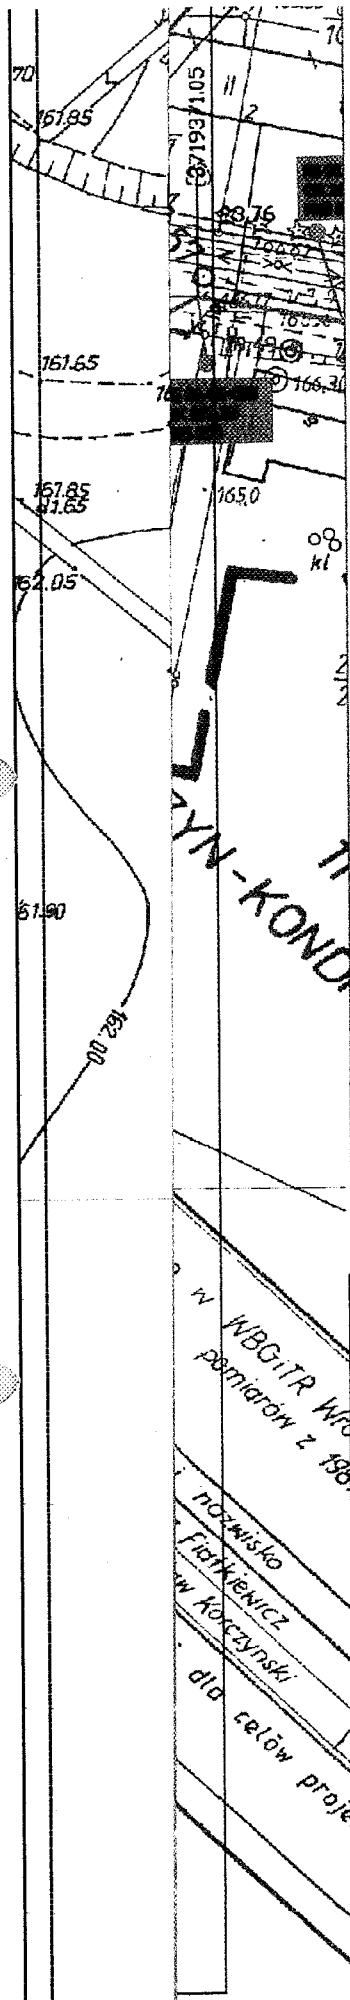



LEGENDA :

----- kanalizacja tłoczna zamienna
 ● przepompownia przydomowa

● Nr
 proj. rzdna terenu
 Typ

przebieganie ślad kanalizacyjnej pod
 drogą Wojewódzką prowadzić w rurze
 ochronnej stalowej o średnicy 400
 wymiarze większe od rury przewodowej

----- kanalizacja ciśnieniowa PEHD DN 75
 ----- kanalizacja ciśnieniowa PEHD DN 32/40

● PG xxx pompownia ścieków
PG-02 Nr
Karczyn MIEJSCOWOŚĆ
Działk. 127 Działka
Q = 5,00 l/s Qmax
H = 10,25 m Hgeo

Dolnośląska Spółka Gazownictwa sp. z o.o.
 Oddział Zakład Gazowniczy Wrocław
 ul. Ziębicka 44, 50-507 Wrocław
 tel. 071 364 94 00 / fax 071 336 78 17
 NIP 899 24 61 378 EKD 4020
 KRS 0000142433 REGON 932848007
 78 1030 1508 0000 0005 0503 1008

TT-2/150/622-1/2004

Inwestor: Gmina Kondratowice ul. Nowa 1, 57-150 Pruszy		plan 0408012-EG nr 003-01	
Projekt zagospodarowania terenu kanalizacji sanitarnej dla miejscowości: Białobrzecze, Karczyn, Księgarnia, Rakowice, Pruszy Górka Sobocka, Golosławice Etap I		Białobrzecze ZA ZAGRODNIENIEM Z ORYGINAŁEM	
Projekt - Nr. 04-08-012		skala: 1 : 1000	
ZESPÓŁ PROJEKTOWY			
	IMIĘ I NAZWISKO	NR UPR.	PODPIS
PROJEKTOWAŁ:	mgr inż. Jacek Moskała	102/79/WrBPP	
SPRAWDZIŁ:	mgr inż. Krzysztof Węgrzynowicz	66/D0s/03	
DATA OPRACOWANIA: 04/2010			

LEGENDA :

kanalizacja tłoczna zamienn
przepompownia przydomowa
kanalizacja do przełożenia



PS 02
OK 1
PKS 8



PS 02-01-300
OK 177,00
PKS 830

Nr
proj. rzedna terenu
Typ

przekroczenia ślad kanalizacyjnej pod
drogą Wojewódzką prowadzić w rurze
ochronnej stalowej o średnicy dwie
dymensje większe od rury przewodowej



kanalizacja ciśnieniowa PEHD DN 75



kanalizacja ciśnieniowa PEHD DN 32/40



PG xxx pompownia ścieków

PG-02

Nr

Karczyn

MIEJSCOWOŚĆ

Działk. 127

Działka

Q = 5,00 l/s

Qmax


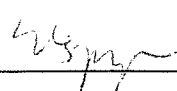
H = 10,25 m

Hgeo

Dolnośląska Spółka Gazownictwa sp. z o.o.
Oddział Zakład Gazownictwa Wrocław
ul. Ziębicka 44, 50-507 Wrocław
tel. 071 364 94 00, fax 071 336 78 17
NIP 899 24 64 378 EKD 4020
KRS 0000142433 REGON 932848007
78 1030 1508 0000 0005 0503 1008

26,8

zacji sanitarn
w terenie zle
,50 m od gra
ością prywat

Inwestor:			plan 0408012-EG	
Gmina Kondratowice ul. Nowa 1, 57-150 Prusy			nr 003-08A	
Projekt zagospodarowania terenu			Karczyn A ZA 20000956 Z ORYGINAŁEM	
kanalizacji sanitarnej dla miejscowości: Białobrzecze, Karczyn, Księgnice, Rakowice, Prusy Górka Sobocka, Golostowice Etap I				
Projekt - Nr. 04-08-012		skala: 1 : 500		
ZESPÓŁ PROJEKTOWY				
	IMIĘ I NAZWISKO	NR UPR.	PODPIS	
PROJEKTOWAŁ:	mgr inż. Jacek Moskato	102/79/WrBPP		
SPRAWDZIŁ:	mgr inż. Krzysztof Węgrzynowicz	66/D0s/03		
DATA OPRACOWANIA: 04/2010				

LEGENDA :

- kanalizacja tłoczna zamienna
- X--- kanalizacja do przełożenia
- przepompownia przydomowa

●  Nr
proj. całego terenu
Typ

przełożenie ścieku kanalizacyjnego pod
drogą Wojewódzką prowadzić w rurze
ochronnej stalowej o średnicy dwule
długości większej od rury przewodowej

- ===== kanalizacja ciśnieniowa PEHD DN 75
- ===== kanalizacja ciśnieniowa PEHD DN 32/40

ściek kanalizacyjny
przewodzący ma
bezrozkopową
sterowanym

PS 02-01-080
OK 172.74
PKS 800

● PG xxx pompownia ścieków
PG-02 Nr
Karczyn MIEJSCOWOŚĆ
Działk. 127 Działka
Q = 5,00 l/s Qmax
H = 10,25 m Hgeo

STAROSTWO POWIATOWE
W STRZELINIE
WYDZIAŁ URBANISTYKI,
ARCHITEKTURY I BUDOWNICTWA
ul. Kamienna 10, 57-100 STRZELIN
tel. 071 392 30 16 do 17, fax 071 392 30 17
-2-

Dolnośląska Spółka Gazownictwa sp. z o.o.
Oddział Zakład Gazowniczy Wrocław
ul. Ziębicka 44, 50-507 Wrocław
tel. 071 364 94 00, fax 071 336 78 17
NIP 899 24 64 578, EKD 4020
KRS 0000142433 REGON 932848007
78 1030 1508 0000 0005 0503 1008

TT-2/100/622-4/2010

Inwestor:

Gmina Kondratowice
ul. Nowa 1, 57-150 Prusy



plan 0408012-EG
nr 003-08B

Projekt zagospodarowania terenu

kanalizacji sanitarnej dla miejscowości:
Bielobrzecze, Karczyn,
Księgino, Rakowice, Prusy
Górka Sobocka, Golostowice
Etap I

Karczyn B


ZA ZAGOSPODAROWANIE

Z ORYGINAŁEM

Projekt - Nr. 04-08-012

skala: 1 : 500

ZESPÓŁ PROJEKTOWY

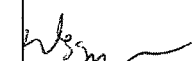	IMIE I NAZWISKO	NR UPR.	PODPIS
PROJEKTOWAŁ:	mgr inż. Jacek Moskala	102/79/WrBPP	
SPRAWDZIŁ:	mgr inż. Krzysztof Węgrzynowicz	66/D04/03	

DATA OPRACOWANIA:

04/2010

STAROSTWO POWIATOWE
W STRZELINIE
WYDZIAŁ URBANISTYKI,
ARCHITEKTURY I BUDOWNICTWA
ul. Kamienna 10, 57-100 STRZELIN
tel. 071 392 30 16 do 17, fax 071 392 30 17
-2-

LEGENDA :

----- kanalizacja tłoczna zamienna
• przepompownia przydomowa

•  Nr
proj. rzeźna terenu
Typ

przekroczenie ślad kanalizacyjny pod
drogą Wojewódzką prowadzić w rurze
ochronnej stalowej o średnicy dwu-
krotnie większej od rury przewodowej

----- kanalizacja ciśnieniowa PEHD DN 75

----- kanalizacja ciśnieniowa PEHD DN 32/40

• PG xxx pompownia ścieków

PG-02

Karczyn

Działk. 127

Q = 5,00 l/s

H = 10,25 m

Nr

MIEJSCOWOŚĆ

Działka

Qmax

Hgeo

Dolnośląska Spółka Gazownictwa sp. z o.o.
Oddział Zakład Gazowniczy Wrocław

ul. Ziębicka 44, 50-507 Wrocław
tel. 071 364 90 00, fax 071 336 78 17
NIP 899 244 4378- EKD 4020

KRS 0000122433 REGON 932848007
78 1030-1508 0000 0005 0503 1008

TT-2/150/622 - 1/2014

Inwestor:

Gmina Kondratowice

ul. Nowa 1, 57-150 Prusy



plan 0408012-EG

nr 003-08C

Projekt zagospodarowania terenu

kanalizacji sanitarnej dla miejscowości:

Białobrzegie, Karczyn,

Księżnice, Rakowice, Prusy

Górka Sobocka, Golostowice

Etap I

Karczyn C

ZA ZAGRODNOŚĆ

Z ORYGINAŁEM

Projekt - Nr. 04-08-012

skala: 1 : 500

ZESPÓŁ PROJEKTOWY

	IMIĘ I NAZWISKO	NR UPR.	PODPIS
PROJEKTOWAŁ:	mgr inż. Jacek Moskała	102/79/WrBPP	
SPRAWDZIŁ:	mgr inż. Krzysztof Węgrzynowicz	66/D0s/03	

DATA OPRACOWANIA:

04/2010

STAROSTWO POWIATOWE
W STRZELINIE
WYDZIAŁ URBANISTYKI,
ARCHITEKTURY I BUDOWNICTWA
ul. Kamienna 10, 57-100 STRZELIN
tel. 071 392 30 16 do 17, fax 071 392 30 17
-2-

LEGENDA :

- X—X— kanalizacja tłoczna zamienna
- X—X— kanalizacja do przełożenia
- przepompownia przydomowa
- przepompownia sieciowa PG-02

•  Nr
proj. rzędna terenu
Typ

przekroczenie ścieku kanalizacyjnego pod
drogą wojewódzką prowadzić w rurze
ochronnej stalowej o średnicy co najmniej
większej od rury przewodowej

— kanalizacja ciśnieniowa PEHD DN 75
— kanalizacja ciśnieniowa PEHD DN 32/40


— kanalizacja tłoczna
0+610 Station (km)
164.20 proj. rzędna terenu
PEHD DN 100 Material / DN

• PG xxx pompownia ścieków

PG-02 Nr
Karczyn MIEJSCOWOŚĆ
Działk. 127 Działka
Q = 5,00 l/s Qmax
H = 10,25 m Hgeo

Dolnośląska Spółka Gazownictwa sp. z o.o.
Oddział Zakład Gazowniczy Wrocław
ul. Ziębicka 44, 50-507 Wrocław
tel. 071 364 94 00, fax 071 336 78 17
NIP 899 24 64 378- EKD 4020
KRS 0000142433 REGON 932848007
78 1030 1508 0000 0005 0503 1008

TT-2/159/622-1/2011

Inwestor: Gmina Kondratowice ul. Nowa 1, 57-150 Prusy			plan 0408012-EG nr 003-08D	
Projekt zagospodarowania terenu kanalizacji sanitarnej dla miejscowości: Białobrzanie, Karczyn, Kolegnice, Rakowice, Prusy Górnica Sobótka, Golestowice Etap I			Karczyn D ZA ZGODNOŚĆ Z ORYGINAŁEM	
Projekt - Nr. 04-08-012		skala: 1 : 500		
ZESPÓŁ PROJEKTOWY				
	IMIĘ I NAZWISKO	NR UPR.	PODPIS	
PROJEKTOWAŁ:	mgr inż. Jacek Maskala	102/79/WrBPP		
SPRAWDZIŁ:	mgr inż. Krzysztof Węgrzynowicz	66/D05/03		
DATA OPRACOWANIA: 04/2010				

LEGENDA :

- x x — kanalizacja grawitacyjna wg pierwotnego opracowania
- kanalizacja grawitacyjna do przełożenia
- kanalizacja grawitacyjna zamienna

● Nr
proj. rzędna terenu
Typ

- kanalizacja ciśnieniowa PEHD DN 75
- kanalizacja ciśnieniowa PEHD DN 32/40
- Kanalizacja tłoczna
- 0+510 Station (km)
- 154.20 proj. rzędna terenu
- PEHD DN 100 Materiał / DN


● PG xxx pompownia ścieków

PG-02 Nr
Karczyn MIEJSCOWOŚĆ
Działk. 127 Działka
Q = 5,00 l/s Qmax
H = 10,25 m Hgeo

STAROSTWO POWIATOWE
W STRZELINIE
WYDZIAŁ URBANISTYKI,
ARCHITEKTURY I BUDOWNICTWA
ul. Kamienna 10, 57-100 STRZELIN
tel: 071 392 39 10 do 17, fax 071 392 37 17

Dolnośląska Spółka Gazownictwa sp. z o.o.
Oddział Zakład Gazowniczy Wrocław
ul. Ziębicka 44/50 507 Wrocław
tel. 071 364 94 00, fax 071 336 78 17
NIP 899 24 54 379- EKD 4020
KRS 0000142433 REGON 932848007
78 1030 1508 0000 0005 0503 1008

TT-2/150/622 - 1/2014

Inwestor:			plan 0408012-EG	
Gmina Kondratowice ul. Nowa 3, 57-150 Prusy			nr 003-13	
Projekt zagospodarowania terenu			Prusy	
kanalizacji sanitarnej dla miejscowości: Białobrzędo, Karczyn, Kałęgryca, Rakowice, Prusy Górka Sobocka, Golostowice Etap I			ZA ZGODNOŚĆ Z ORYGINAŁEM	
Projekt - Nr. 04-08-012			skala: 1 : 1000	
ZESPÓŁ PROJEKTOWY:				
	IMIE I NAZWISKO	NR UPR.	PODPIS	
PROJEKTOWAŁ:	mgr inż. Jacek Moskala	102/79/WBPP		
SPRAWDZIŁ:	mgr inż. Krzysztof Węgrzynowicz	68/004/03		
DATA OPRACOWANIA: 04/2010				

STAROSTWO POWIATOWE
W STRZELINIE
WYDZIAŁ URBANISTYKI,
ARCHITEKTURY I BUDOWNICTWA
ul. Kamienna 10, 57-100 STRZELIN
tel. 071 392 30 15 do 17, fax 071 392 31 17

LEGENDA :

- kanalizacja tłoczna zamienna
- przepompownia przydomowa
- kanalizacja do przełożenia




 Nr
proj. rzędna terenu
Typ

- kanalizacja ciśnieniowa PEHD DN 75
- kanalizacja ciśnieniowa PEHD DN 32/40

Kanalizacja tłoczna

0+610 Station (km)
 164.20 proj. rzędna terenu
 PEHD DN 100 Material / DN


 PG xxx pompownia ścieków

PG-02 Nr
Karczyn MIEJSCOWOŚĆ
Działk. 127 Działka
Q = 5,00 l/s Qmax
H = 10,25 m Hgeo

Dolnośląska Spółka Gazownictwa sp. z o.o.
 Oddział Zakład Gazowniczy Wrocław
 ul. Ziębicka 44, 50-507 Wrocław
 tel. 071 364 94 00 fax 071 336 78 17
 NIP 899-24-64-378 EKD 4020
 KRS 0000142433 REGON 932848007
 78 1030 1508 0000 0005 0503 1008

TI 2/150/622-1/2011

Inwestor:

Gmina Kondratowice
 ul. Nowa 1, 57-150 Prusy



plan 0408012-EG
 nr 003-17

Projekt zagospodarowania terenu

kanalizacji sanitarnej dla miejscowości:
Białobrzazie, Karczyn,
Kałęgnice, Rakowice, Prusy
Górka Sobocka, Golostowice
Etap I

Golostowice

ZA ZGODNOŚĆ

Z ORYGINAŁEM

Projekt - Nr. 04-08-012

skala: 1 : 1000

ZESPÓŁ PROJEKTOWY

	IMIE I NAZWISKO	NR UPR.	PODPIS
PROJEKTOWAŁ:	mgr inż. Jacek Moskała	102/79/WrBPP	
SPRAWDZIŁ:	mgr inż. Krzysztof Węgrzynowicz	66/D06/03	

DATA OPRACOWANIA:

04/2010

LEGENDA :

- kanalizacja tłoczna zamieniona
- przepompownia przydomowa
- X— kanalizacja do przełożenia

•  Nr
proj. całego terenu
Typ

- kanalizacja ciśnieniowa PEHD DN 75
- kanalizacja ciśnieniowa PEHD DN 32/40


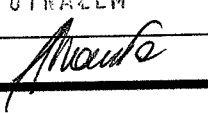
• PG xxx pompownia ścieków

PG-02 Nr
Karczyn MIEJSCOWOŚĆ
Działk. 127 Działka
Q = 5,00 l/s Qmax
H = 10,25 m Hgeo

STAROSTWO POWIATOWE
W STRZELINIE
WYDZIAŁ URBANISTYKI,
ARCHITEKTURY I BUDOWNICTWA
ul. Kamienna 10, 57-100 STRZELIN
tel. 071 392 30 15 do 17, fax 071 392 31 17

Dolnośląska Spółka Gazownictwa sp. z o.o.
Oddział Zakład Gazowniczy Wrocław
ul. Ziębicka 44/50-507 Wrocław
tel. 071 364 94 00, fax 071 336 78 17
NIP 899 24 64 378-1 EKD 4020
KRS 0000142453 / REGON 932848007
78 1030 1568 0000 0005 0503 1008

TT-2/150/622-1/2014

Inwestor:			plan 0408012-EG	
Gmina Kondratowice ul. Nowa 1, 57-150 Prusy			nr 003-18	
Projekt zagospodarowania terenu			Golostowice ZA ZOOPODÓC Z ORYGINAŁEM	
kanalizacji sanitarnej dla miejscowości: Białobrzazie, Karczyn, Kołępnice, Rakowice, Prusy Górka Sobocka, Golostowice Etap I				
Projekt - Nr. 04-08-012		skala: 1 : 1000		
ZESPÓŁ PROJEKTOWY				
	IMIĘ I NAZWISKO	NR UPR.	PODPIS	
PROJEKTOWAŁ:	mgr inż. Jacek Moskała	102/79/WrBPP		
SPRAWDZIŁ:	mgr inż. Krzysztof Węgrzynowicz	66/DOS/03		
DATA OPRACOWANIA: 04/2010				


STAROSTWO POWIATOWE
W STRZELINIE
WYDZIAŁ URBANISTYKI,
ARCHITEKTURY I BUDOWNICTWA
ul. Kamienna 10, 57-100 STRZELIN
tel. 071 392 30 15 do 17, fax 071 392 37 15

LEGENDA :

- kanalizacja grawitacyjna wg pierwotnego opracowania
- × × kanalizacja grawitacyjna do przełożenia
- kanalizacja grawitacyjna zamienna
- kanalizacja tłoczna zamienna
- przepompownia przydomowa

Dolnośląska Spółka Gazownictwa sp. z o.o.
Oddział Zakład Gazowniczy Wrocław
ul. Ziębicka 44/50-507 Wrocław
tel. 071 364 94 00, fax 071 336 78 17
NIP 899 24 64 378 EKD 4020
KRS 0000142435 REGON 932848007
78 1030 1508 0000 0005 0503 1008

TT-2/159/6-22-1/2014

Inwestor: Gmina Kondratowice ul. Nowa 1, 57-150 Prusy				plan 0408012-EG nr 003-21B	
Projekt zagospodarowania terenu kanalizacji sanitarnej dla miejscowości: Białobrzazie, Karczyn, Księgino, Rakowice, Prusy Górka Sobocka, Gołostowice Etap I				Prusy B ZA ZGODNOŚĆ Z ORYGINAŁEM	
Projekt - Nr. 04-08-012				skala: 1 : 500 <i>Moskale</i>	
ZESPÓŁ PROJEKTOWY					
	IMIĘ I NAZWISKO	NR UPR.		PODPIS	
PROJEKTOWAŁ:	mgr inż. Jacek Moskała	102/79/WrBPP			
SPRAWDZIŁ:	mgr inż. Krzysztof Węgrzynowicz	mgr inż. Jacek Moskała 66/D0s/03-10-11		<i>Węgrzynowicz</i>	
DATA OPRACOWANIA:		04/2010			

ZUDP

CIE MAPY
owych wykon

98/ 02 /2009 r.


STAROSTWO POWIATOWE
W STRZELINIE
WYDZIAŁ URBANISTYKI,
ARCHITEKTURY I BUDOWNICTWA
ul. Kamienna 10, 57-100 STRZELIN
tel. 071 392 30 18 do 17, fax 071 392 31 13

LEGENDA :

- kanalizacja grawitacyjna wg pierwotnego opracowania
X X kanalizacja grawitacyjna do przełożenia
— kanalizacja grawitacyjna zamienna
— kanalizacja tłoczna zamienna
• przepompownia przydomowa

Dolnośląska Spółka Gazownictwa sp. z o.o.
Oddział Zakład Gazowniczy Wrocław
ul. Ziębicka 44, 50-507 Wrocław
tel. 071 364 94 00, fax 071 336 78 17
NIP 899 24 64 378 - EKD 4020
KRS 0000142433 REGON 932848007
78 1030 1508 0000 0005 0503 1008

TT-2/150/622-1120/4

Inwestor:			plan 0408012-EG	
Gmina Kondratowice ul. Nowa 1, 57-150 Prusy			nr 003-21C	
Projekt zagospodarowania terenu			Prusy C ZA ZAGRODĘ Z ORYGINALEM	
kanalizacji sanitarnej dla miejscowości: Białobrzegie, Karczyn, Księgnice, Rakowice, Prusy Górka Sobocka, Golostowice Etap I				
Projekt - Nr. 04-08-012			skala: 1 : 500 <i>Monte</i>	
ZESPÓŁ PROJEKTOWY				
	IMIĘ I NAZWISKO	NR UPR.	PODPIS	
PROJEKTOWAŁ:	mgr inż. Jacek Moskała	102/79/W-BPP		
SPRAWDZIŁ:	mgr inż. Krzysztof Węgrzynowicz	66/D09/03	<i>Krzysztof Węgrzynowicz</i>	
DATA OPRACOWANIA:		04/2010		

LEGENDA :

- kanalizacja tłoczna zamienna
- przepompownia przydomowa
- Nr
proj. całego terenu
Typ
- kanalizacja ciśnieniowa PEHD DN 75
- kanalizacja ciśnieniowa PEHD DN 32/40

PG xxx pompownia ścieków

PG-02 Nr
Karczyn MIEJSCOWOŚĆ
Działk. 127 Działka
Q = 5,00 l/s Qmax
H = 10,25 m Hgeo

STAROSTWO POWIATOWE
W STRZELINIE
WYDZIAŁ URBANISTYKI,
ARCHITEKTURY I BUDOWNICTWA
ul. Kamienna 10, 57-100 STRZELIN
tel. 071 392 30 19 do 17, fax 071 392 30 15

Dolnośląska Spółka Gazownictwa sp. z o.o.
Oddział Zakład Gazowniczy Wrocław
ul. Ziębicka 44, 50-507 Wrocław
tel. 071 364 94 00, fax 071 336 78 17
NIP 899 244 578 - EKD 4020
KRS 0000142433 REGON 932848007
78 1030 1508 0000 0005 0503 1008

TT-2/150/622-1/2011

Inwestor:

Gmina Kondratowice
ul. Nowa 1, 57-150 Prusy



plan 0408012-EG
nr 003-23

Projekt zagospodarowania terenu

kanalizacji sanitarnej dla miejscowości:
Białobrzazie, Karczyn,
Kałężnica, Rakowice, Prusy
Górka Sobocka, Golosławice
Etap I

Rakowice

ZA ZGODNOŚĆ

Z ORYGINAŁEM

Projekt - Nr. 04-08-012

skala: 1 : 1000

ZESPÓŁ PROJEKTOWY

	IMIĘ I NAZWISKO	NR UPR.	PODPIS
PROJEKTOWAŁ:	mgr inż. Jacek Moskała	102/79/WrBPP	
SPRAWDZIŁ:	mgr inż. Krzysztof Węgrzynowicz	66/DOŚ/03	

DATA OPRACOWANIA:

04/2010

Nr 20 760 700 1000 1000 1000
50 - 10 Wrocław, ul. Powstańców 9

LEGENDA :

kanalizacja tłoczna zamienna
przepompownia przydomowa

●  Nr
proj. rzędną terenu
Typ

—— kanalizacja ciśnieniowa PEHD DN 75
—— kanalizacja ciśnieniowa PEHD DN 32/40

● PG xxx pompownia ścieków

PG-02 Nr
Karczyn MIEJSCOWOŚĆ
Działk. 127 Działka
Q = 5,00 l/s Qmax
H = 10,25 m Hgeo

STAROSTWO POWIATOWE
W STRZELINIE
WYDZIAŁ URBANISTYKI,
ARCHITEKTURY I BUDOWNICTWA
ul. Kamienna 10, 57-100 STRZELIN
tel. 071 392 30 15 do 17, fax 071 392 30 15

Dolnośląska Spółka Gazownictwa sp. z o.o.
Oddział Zakład Gazowniczy Wrocław
ul. Ziębicka 44, 50-507 Wrocław
tel. 071 364 94 00, fax 071 336 78 17
NIP 899 24 64 478 - EKD 4020
KRS 0000142433 REGON 932848007
78 1030 1508 0000 0005 0503 1008

TT-2/159/622-1/2014

Inwestor:

Gmina Kondratowice
ul. Nowa 1, 57-150 Prusy



plan 0408012-EG
nr 003-24

Projekt zagospodarowania terenu

kanalizacji sanitarnej dla miejscowości:
Białobrzazie, Karczyn,
Księgnice, Rakowice, Prusy
Górka Sobocka, Golostowice
Etap I

Księgnice

ZA 20081956

Z ORYGINAŁEM

Projekt - Nr. 04-08-012

skala: 1 : 1000


ZESPÓŁ PROJEKTOWY

	IMIE I NAZWISKO	NR UPR.	PODPIS
PROJEKTOWAŁ:	mgr inż. Jacek Moskała	102/79/WrBPP	
SPRAWDZIŁ:	mgr inż. Krzysztof Węgrzynowicz	mgr inż. Jacek Moskała 66/DOS/03	
DATA OPRACOWANIA:	04/2010		

Projektant w zastępstwie: mgr inż. Jacek Moskała
Nr 20 1754/100, ul. Kamienna 10, 57-100 Strzelin
52-410 Wrocław, ul. Polna 100, 50-100 Wrocław


STAROSTWO POWIATOWE
W STRZELINIE
WYDZIAŁ URBANISTYKI,
ARCHITEKTURY I BUDOWNICTWA
ul. Kamienna 30, 87-100 STRZELIN
tel. 071 392 30 16 68 17, fax 071 392 30 17

LEGENDA :

- kanalizacja tłoczna zamienna
- przepompownia przydomowa
- X— kanalizacja do przełożenia
-  Nr
proj. rzędn. terenu
Typ
- kanalizacja ciśnieniowa PEHD DN 75
- kanalizacja ciśnieniowa PEHD DN 32/40
- PG xxx pompownia ścieków
- PG-02** Nr
Karczyn MIEJSCOWOŚĆ
Działk. 127 Działka
Q = 5,00 l/s Qmax
H = 10,25 m Hgeo

Dolnośląska Spółka Gazownictwa Sp. z o.o.
Oddział Zakład Gazowniczy Wrocław
ul. Ziębicka 44, 50-507 Wrocław
tel. 071 364 94 00, fax 071 336 78 17
NIP 899 24 60 378, EKD 4020
KRS 0000142433 REGON 932848007
78 1030 1508 0000 0005 0503 1008

TT-2/130/022-1/2004

Inwestor: Gmina Kondratowice ul. Nowa 1, 57-150 Prusy			plan 0408012-EG nr 003-26	
Projekt zagospodarowania terenu kanalizacji sanitarnej dla miejscowości: Białobrzazie, Karczyn, Kołęgnice, Rakowice, Prusy Górka Sobocka, Gołostowice Etap I			Kołęgnice ZA ZAGOSPODAROWANIE Z ORYGINAŁEM	
Projekt - Nr. 04-08-012		skala: 1 : 1000 <i>Monika</i>		
ZESPÓŁ PROJEKTOWY				
	IMIĘ I NAZWISKO	NR UPR.	PODPIS	
PROJEKTOWAŁ:	mgr inż. Jacek Moskała	102/79/WrBPP		
SPRAWDZIŁ:	mgr inż. Krzysztof Węgrzynowicz	66/DOS/03	<i>Krzysztof Węgrzynowicz</i>	
DATA OPRACOWANIA: <div style="text-align: center; font-size: 1.2em;">04/2010</div>				

married Joseph Mankala
 Mrs. Mankala
 do. (Mrs. Mankala) Mrs. Mankala
 in (Mrs. Mankala) Mrs. Mankala
 Mrs. Mankala
 Mrs. Mankala
 Mrs. Mankala
 Mrs. Mankala

Shankar

EGZ. DLA ZUDP"

AKTUALIZACJE MAPY 3
dla celów projektowych wyznaczi
w dniu 05 MAR 2009 r.
w miejscowości m. 12/9
KERO 12-2/89 km 0

[illegible]

Nie wykućca się słodkimi, w końcu
moyem nie wykućca się słodkimi
urządzeń podziemi, które nie
były zniszczone przez...
kub o różnych...
w innych krajach...
w innych krajach...

EOA DIA

Łęczy A.M. 3-wsi Prusy

Województwo: dolnośląskie
Powiat: Strzelin
Gmina: Kondratowice
Obwód: Kondratowice

MAPA DO CELÓW PROJEKTOWYCH
SKALA 1:5000


[illegible]

Województwo łódzkie
Urząd Marszałkowski
Urząd Wojewody
ul. Piotrkowska 100
40-005 Łódź
tel. 22 625 40 00
fax 22 625 40 01
e-mail: biuro@um.lodz.pl

5525553 0715
KRG: 2618-2/2009
D.Z. : 2122009

3721965-5583

skala 1:500

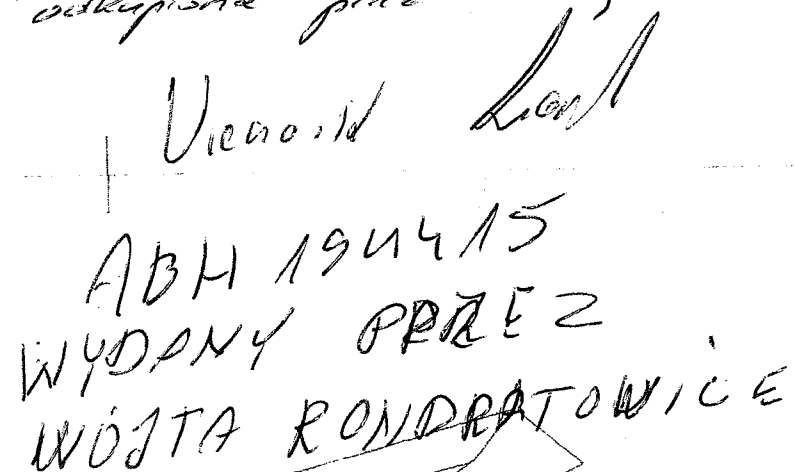

IA: 04/2010 *Monte* ZA Z80DN056 Z ORYGINALEM

Car. dec. 4. Baker Jan

Charan Giteckl
10/2011

2 Stormistore Gz-fcker



WASSERUNION
Gesellschaft für Wasser- und
Abwasserbehandlung mbH

Funkenburgstraße 7a
D-04105 Leipzig
Tel.: 0049341-4797887
Fax: 0049341-4797249

Investor:

Limina Kondratowicz
ul. Nowa 1, 57-150 Pniewy

plan 0408012-EG
nr 009-02

Projekt zagospodarowania terenu

kanalizacji sanitarnej dla miejscowości:
Białobrzazie, Karczyn,
Księgnice, Rakowice, Prusy
Górka Soboćka, Góbstowice
Etap I

**Karczyn
PG-02**

	Projekt - Nr.	04-08-012	30	-skala: 1:500
--	---------------	-----------	----	---------------

ZESPÓŁ PROJEKTOWY


PODPIS

PROJEKTOWAŁ:	IMIĘ I NAZWISKO	NR DZ.	NR UPR.
mar inż. Jacek Moskalec		17/200	57

PRAWDZIK:

ATA OPRACOWANIA:

01/2009

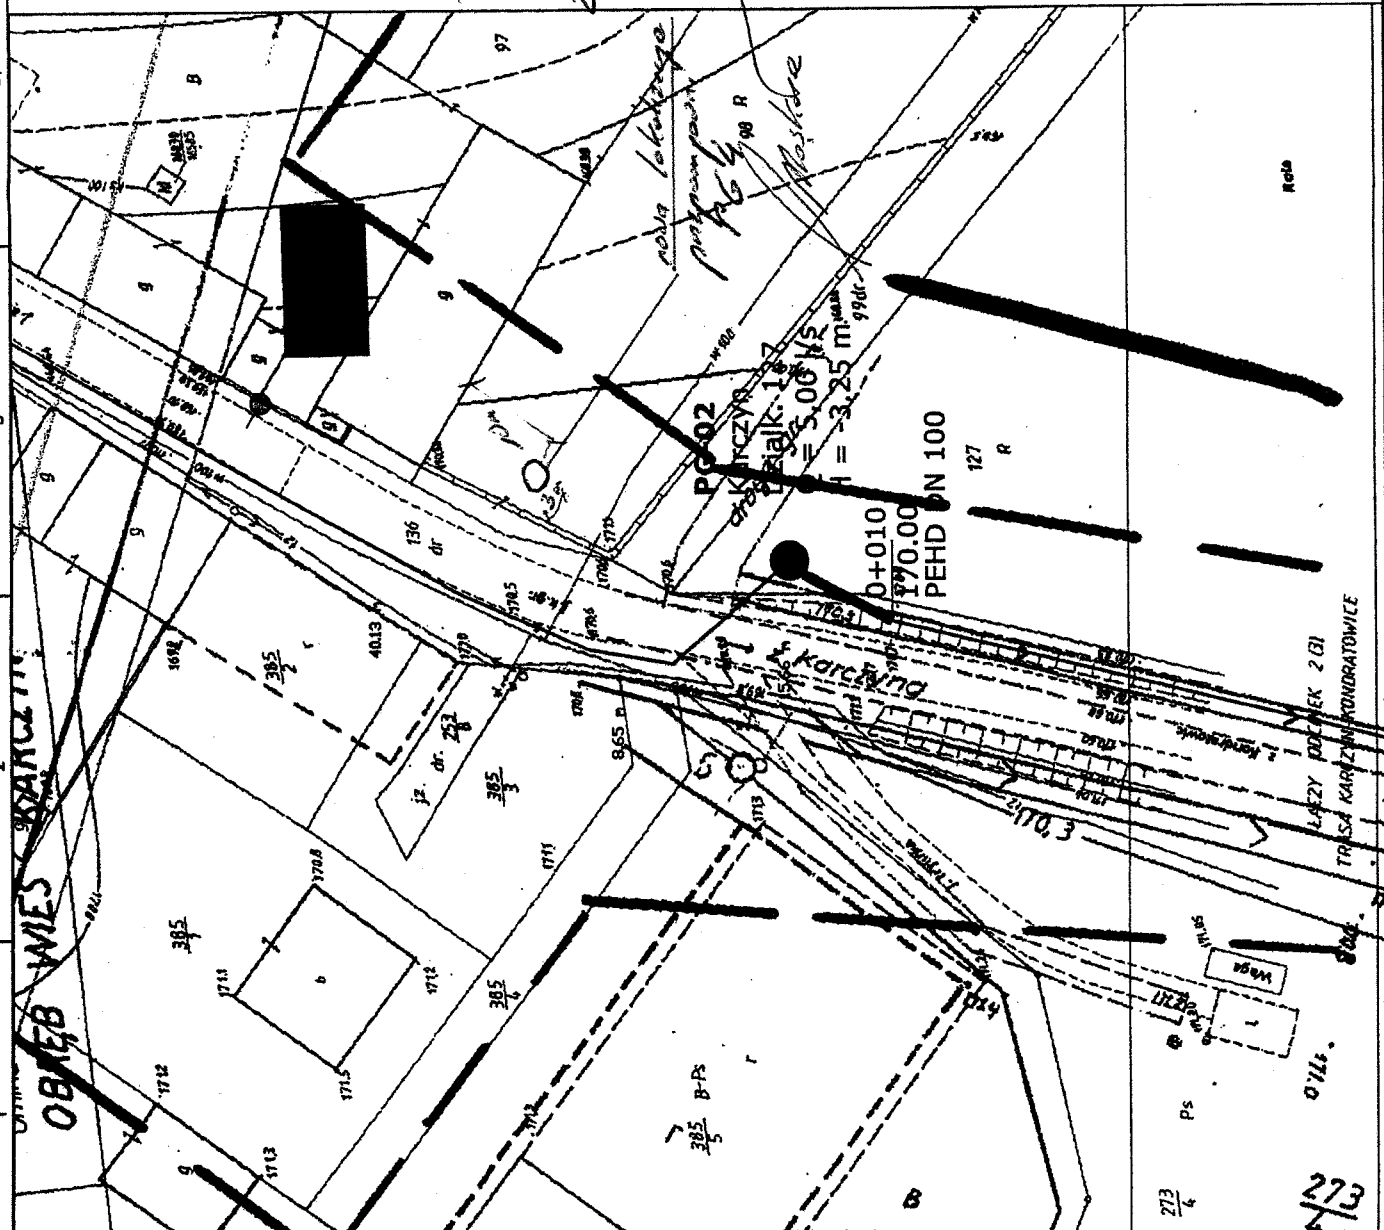

Nr 2. 7610000, 1. 179-203.
50 + 10 1/2 kroki, ul. Pol.

Z ORYGINAZEM

68

Strzelin, 03.10.2011r.

PZD/5443/121/U/LG/11

STAROSTWO POWIATOWE
W STRZELINIE
WYDZIAŁ URBANISTYKI,
ARCHITEKTURY I BUDOWNICTWA
ul. Kamieńska 10, 57-100 STRZELIN
tel: 071 392 30 16 do 17, fax 071 392 30 15
-2-

„EURONORM”
Jacek Moskała
ul. Zaporoska 39/1
52-419 Wrocław


Dot.: pisma z dnia 31.08.2011r. w sprawie uzgodnienia projektu budowlanego zamiennego kanalizacji sanitarnej w pasie drogi powiatowej nr 3048D, 3022D, 3021D oraz 3071D w miejscowości Karczyn, Prusy, Księginice Wielkie, Rakowice oraz Gołostowice gm. Kondratowice.

W odpowiedzi na powyższe pismo informuję, że postanowiono uzgodnić projekt budowlany kanalizacji sanitarnej w pasie drogi powiatowej nr 3048D, 3022D, 3021D oraz 3071D w miejscowości Karczyn, Prusy, Księginice Wielkie, Rakowice oraz Gołostowice gm. Kondratowice na następujących warunkach:

1. **Wyraża się zgodę** na planowaną trasę projektu budowlanego zamiennego kanalizacji sanitarnej w pasie drogi powiatowej nr 3048D, 3022D, 3021D oraz 3071D w miejscowości Karczyn, Prusy, Księginice Wielkie, Rakowice oraz Gołostowice gm. Kondratowice zgodnie z przedstawioną mapą sytuacyjno – wysokościową.
2. **Trasę projektowanej** budowy przyłącza kanalizacji sanitarnej w pasie drogi powiatowej 3048D, 3022D, 3021D oraz 3071D w miejscowości Karczyn, Prusy, Księginice Wielkie, Rakowice oraz Gołostowice gm. Kondratowice **zlokalizować zgodnie z przedstawioną mapą sytuacyjno – wysokościową.**
3. **Przed przystąpieniem do wykonania** przyłącza należy uzgodnić z Zarządcą Drogi sposób i technologię odtworzenia pasa drogowego.
4. Niniejsze uzgodnienie jest równoznaczne z prawem do dysponowania terenem na cele budowlane.
5. Termin i szczegóły realizacji robót uzgodnić z Powiatowym Zarządem Dróg w Strzelinie; w przypadku konieczności zajęcia pasa drogowego należy wystąpić z odpowiednim wnioskiem o zajęcie pasa drogowego do zarządcy drogi na 1 miesiąc przed planowanymi pracami.

Otrzymują:


1. "EURONORM"
Jacek Moskała
ul. Zaporoska 39/1
52-419 Wrocław
2. a/a

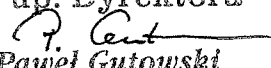Z up. Dyrektora

Paweł Gutowski
specjalista ds. inwestycji

Sprawę prowadzi: Łukasz Gradus

mgr inż. Jacek Moskała
ul. Zaporoska 39/1, 52-419 Wrocław
tel. 71 392 30 16, fax 71 392 30 15
e-mail: j.moskala@euronorm.pl

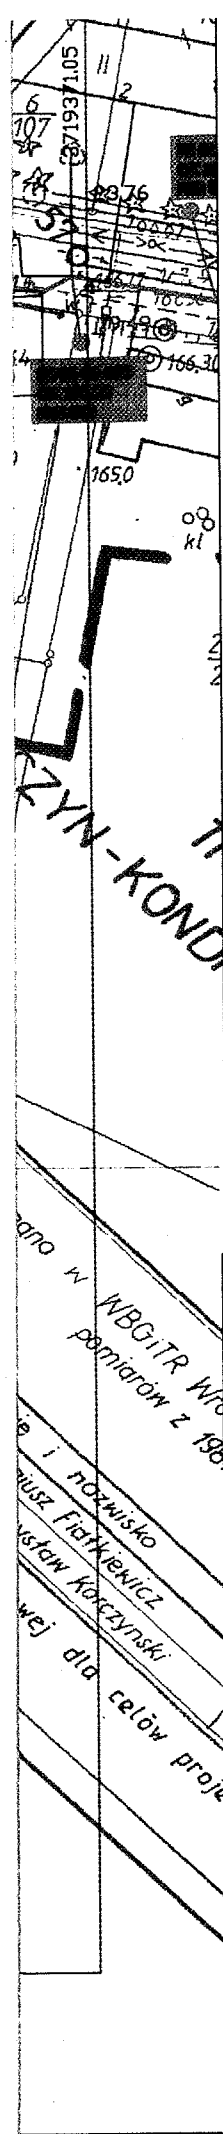ZA ZOBOWIĄZANIE
Z ORYGINAŁEM



LEGENDA :

kanalizacja tłoczna zamienna
przepompownia przydomowa

STAROSTWO POWIATOWE
W STRZELINIE
WYDZIAŁ URBANISTYKI,
ARCHITEKTURY I BUDOWNICTWA
ul. Kamienna 10, 87-100 STRZELIN
tel. 071 392 36 16 do 17, fax 071 392 37 15

● Nr
proj. rzędn. terenu
Typ


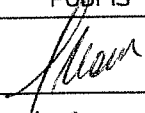
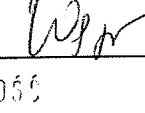
przekroczenia ślad kanalizacyjnej pod
drogą Wojewódzką prowadzić w rurze
ochronnej stalowej o średnicy dwie
dymensje większe od rury przewodowej


— kanalizacja ciśnieniowa PEHD DN 75
— kanalizacja ciśnieniowa PEHD DN 32/40

● PG xxx pompownia ścieków
PG-02 Nr
Karczyn MIEJSCOWOŚĆ
Działk. 127 Działka
Q = 5,00 l/s Qmax
H = 10,25 m Hgeo

Specjalista ds. dróg i mostów

Łukasz Gradus

Inwestor:			plan 0408012-EG
Gmina Kondratowice ul. Nowa 1, 57-150 Prusy			nr 003-01
Projekt zagospodarowania terenu		Białobrzegie	
kanalizacji sanitarnej dla miejscowości: Białobrzegie, Karczyn, Księżnica, Rakowice, Prusy Górka Sobocka, Golostowice Etap I			
Projekt — Nr. 04-08-012		skala: 1 : 1000	
ZESPÓŁ PROJEKTOWY			
	IMIĘ I NAZWISKO	NR UPR.	PODPIS
PROJEKTOWAŁ:	mgr inż. Jacek Moskała	102/79/WrBPP	
SPRAWDZIŁ:	mgr inż. Krzysztof Węgrzynowicz	66/D0s/03	
DATA OPRACOWANIA:		ZA ZŁODN956	
04/2010		Z ORYGINAŁEM	

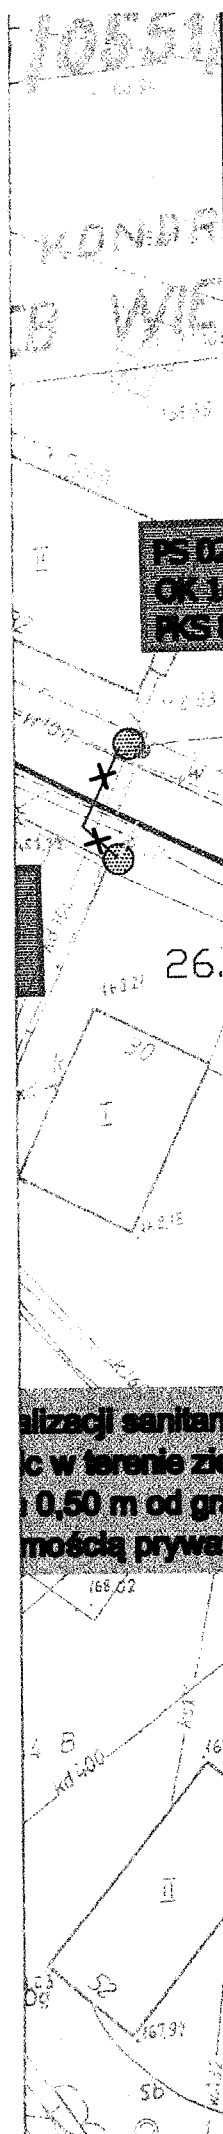

LEGENDA :

- kanalizacja tłoczna zamienna
- przepompownia przydomowa
- X— kanalizacja do przełożenia

●  Nr
proj. rzeźna terenu
Typ

przekroczenia ściek kanalizacyjnej pod
drogą Wojewódzką prowadzić w rurze
ochronnej stalowej o średnicy dwule
dymensje większe od rury przewodowej


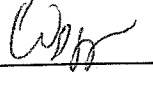
- ===== kanalizacja ciśnieniowa PEHD DN 75
- ===== kanalizacja ciśnieniowa PEHD DN 32/40

● PG xxx pompownia ścieków




PG-02 **Nr**
Karczyn **MIEJSCOWOŚĆ**
Działk. 127 **Działka**
Q = 5,00 l/s **Qmax**
H = 10,25 m **Hgeo**

Specjalista ds. dróg i mostów

Lukasz Gradus

Inwestor:			plan 0408012-EG	
Gmina Kondratowice ul. Nowa 1, 57-150 Prusy			nr 003-08A	
Projekt zagospodarowania terenu			Karczyn A	
kanalizacji sanitarnej dla miejscowości: Białobrzegie, Karczyn, Księżnice, Rakowice, Prusy Górka Sobocka, Golostowice Etap I				
Projekt — Nr. 04-08-012			skala: 1 : 500	
ZESPÓŁ PROJEKTOWY				
	IMIĘ I NAZWISKO	NR UPR.	PODPIS	
PROJEKTOWAŁ:	mgr inż. Jacek Moskała	102/79/WrBPP		
SPRAWDZIŁ:	mgr inż. Krzysztof Węgrzynowicz	66/D0s/03		
DATA OPRACOWANIA:		ZA ZGODNOŚĆ		
04/2010		Z ORYGINAŁEM		

LEGENDA :


 kanalizacja tłoczna zamienna
 kanalizacja do przełożenia
 przepompownia przydomowa


STAROSTWO POWIATOWE
 W STRZELINIE
 WYDZIAŁ URBANISTYKI,
 ARCHITEKTURY I BUDOWNICTWA
 ul. Kamienna 10, 97-100 STRZELIN
 tel: 071 392 30 15 do 17, fax 071 392 30 15

 Nr
 proj. część terenu
 Typ

przekroczenie ścieku kanalizacyjnego pod
 drogą wojewódzką prowadzić w rurze
 ochronnej stalowej o średnicy dwu-
 krotnie większej od rury przewodowej

 kanalizacja ciśnieniowa PEHD DN 75

 kanalizacja ciśnieniowa PEHD DN 32/40

 PG xxx pompownia ścieków

PG-02 Nr
 Karczyn MIEJSCOWOŚĆ
 Działka 127 Działka
 Q = 5,00 l/s Qmax
 H = 10,25 m Hgeo

Specjalista ds. dróg i mostów

Łukasz Gradus

sieć kanalizacji
 prowadzić ma
 bezrozkopową
 sterowanym

PS 02-01-080
 OK 172.74
 PKS 800

inwestor:

Gmina Kondratowice
 ul. Nowa 1, 57-150 Prusy



plan 0408012-EG

nr 003-08B

Projekt zagospodarowania terenu

kanalizacji sanitarnej dla miejscowości:
 Białobrzazie, Karczyn,
 Kałęczyn, Rakowice, Prusy
 Górka Sobocka, Golosławice
 Etap I

Karczyn B

Projekt - Nr. 04-08-012

skala: 1 : 500

ZESPÓŁ PROJEKTOWY

	IMIE I NAZWISKO	NR UPR.	PODPIS
PROJEKTOWAŁ:	mgr inż. Jacek Maskala	102/79/WBPP	
SPRAWDZIŁ:	mgr inż. Krzysztof Węgrzynowicz	66/D04/03	

DATA OPRACOWANIA: 04/2010
 ZA ZOBODUJENIEM
 Z ODRĘBIAKEM

LEGENDA :

kanalizacja tłoczna zamienna
przepompownia przydomowa

STAROSTWO POWIATOWE
W STRZELINIE
WYDZIAŁ URBANISTYKI,
ARCHITEKTURY I BUDOWNICTWA
ul. Kamieńska 10, 57-100 STRZELIN
tel: 071 392 30 16 do 17, fax 071 392 30 15

●  Nr
proj. całego terenu
Typ

przekroczenie ścieku kanalizacyjnego pod
drogą Wojewódzką prowadzić w rurze
ochronnej stalowej o średnicy równej
średnicy rury przewodowej

— kanalizacja ciśnieniowa PEHD DN 75
— kanalizacja ciśnieniowa PEHD DN 32/40

● PG xxx pompownia ścieków
PG-02 Nr
Karczyn MIEJSCOWOŚĆ
Działk. 127 Działka
Q = 5,00 l/s Qmax
H = 10,25 m Hgeo

Specjalista ds. dróg i mostów

Lukasz Gradus

Inwestor:

Gmina Kondratowice
ul. Nowa 1, 57-150 Prusy



plan 0408012-EG
nr 003-08C

Projekt zagospodarowania terenu

**kanalizacji sanitarnej dla miejscowości:
Białobrzazie, Karczyn,
Księgnice, Rakowice, Prusy
Górka Sobocka, Golostowice
Etap I**

Karczyn C





Projekt — Nr. 04-08-012

skala: 1 : 500

ZESPÓŁ PROJEKTOWY

	IMIE I NAZWISKO	NR UPR.	PODPIS
PROJEKTOWAŁ:	mgr inż. Jacek Moskata	102/79/WrBPP	<i>Moskat</i>
SPRAWDZIŁ:	mgr inż. Krzysztof Węgrzynowicz	66/D0s/03	<i>Węgrzynowicz</i>
DATA OPRACOWANIA:	04/2010	ZA ZGODNIOŚĆ Z ORYGINAŁEM	



LEGENDA :

-  kanalizacja tłoczna zamienna
 kanalizacja do przełożenia
 przepompownia przydomowa
 przepompownia sieciowa PG-02

STAROSTWO POWIATOWE
 W STRZELINIE
 WYDZIAŁ URBANISTYKI,
 ARCHITEKTURY I BUDOWNICTWA
 ul. Kamienna 10, 57-100 STRZELIN
 tel: 071 392 30 16 do 17, fax 071 392 30 15
 -2-


 Nr
 proj. rzeźna terenu
 Typ

przekroczenie ścieku kanalizacyjnej pod
 drogą Wojewódzką, prowadzić w rurze
 ochronnej stalowej o średnicy równej
 wymiarom większe od rury przewodowej

 kanalizacja ciśnieniowa PEHD DN 75
 kanalizacja ciśnieniowa PEHD DN 32/40

 Kanalizacja tłoczna


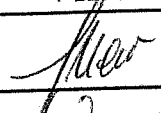
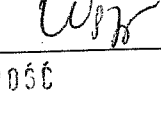
0+510 Station (km)
 164.20 proj. rzeźna terenu
 PEHD DN 100 Materiał / DN

 PG xxx pompownia ścieków

PG-02 Nr
 Karczyn MIEJSCOWOŚĆ
 Działka 127 Działka
 Q = 5,00 l/s Qmax
 H = 10,25 m Hgeo

Specjalista ds. dróg i mostów

Łukasz Gradus

Inwestor:			plan 0408012-EG	
Gmina Kondratowice ul. Nowa 1, 57-150 Pruszy			nr 003-08D	
Projekt zagospodarowania terenu			Karczyn D	
kanalizacji sanitarnej dla miejscowości: Białobrzazie, Karczyn, Księgino, Rakowice, Pruszy Górka Sobocka, Golosławice Etap I				
Projekt - Nr. 04-08-012				
			skala: 1 : 500	
ZESPÓŁ PROJEKTOWY				
	IMIĘ I NAZWISKO	NR UPR.	PODPIS	
PROJEKTOWAŁ:	mgr inż. Jacek Moskato	102/79/WrBPP		
SPRAWDZIŁ:	mgr inż. Jacek Moskato mgr inż. Krzysztof Węgrzynowicz	66/D05/03		
DATA OPRACOWANIA:		ZA ZGODNOŚĆ Z ORYGINAŁEM		
04/2010				

476

R

372219, 3748

LEGENDA :

X X

—

●



Nr
proj. rzędna terenu
Typ

—

—

—

0+610

164.20

PEHD DN 100

●

PG-02

Karczyn

Działk. 127

Q = 5,00 l/s

H = 10,25 m

kanalizacja ciśnieniowa PEHD DN 75

kanalizacja ciśnieniowa PEHD DN 32/40

Kanalizacja tłoczna

Station (km)

proj. rzędna terenu

Materiał / DN

PG xxx pompownia ścieków

Nr

MIEJSCOWOŚĆ

Działka

Qmax

Hgeo

STAROSTWO POWIATOWE
W STRZELINIE
WYDZIAŁ URBANISTYKI,
ARCHITEKTURY I BUDOWNICTWA
ul. Kołłatajskiego 10, 64-600 STRZELIN
tel. 071 392 30 16 do 17, fax 071 392 39 15

-2-

kanalizacja grawitacyjna wg pierwotnego opracowania
kanalizacja grawitacyjna do przełożenia
kanalizacja grawitacyjna zamienna

Specjalista ds. dróg i mostów

Łukasz Gradus

Inwestor:

Gmina Kondratowice
ul. Nowa 1, 57-150 Prusy



plan 0408012-EG

nr 003-13

Projekt zagospodarowania terenu

kanalizacji sanitarnej dla miejscowości:
Bielobrzazka, Karczyn,
Księgnice, Rakowice, Prusy
Górka Sobocka, Golostowice
Etap I

Prusy

Projekt - Nr. 04-08-012

skala: 1 : 1000

ZESPÓŁ PROJEKTOWY

	IMIĘ I NAZWISKO	NR UPR.	PODPIS
PROJEKTOWAŁ:	mgr inż. Jacek Moskała	102/79/WrBPP	
SPRAWDZIŁ:	mgr inż. Krzysztof Węgrzynowicz	66/DOS/03	
do	mgr inż. Jacek Moskała		
DATA OPRACOWANIA:	04/2010		

ZA ZGODNOŚĆ
Z ORYGINAŁEM

LEGENDA :

- kanalizacja tłoczna zamieniona
- przepompownia przydomowa
- X--- kanalizacja do przełożenia

•  Nr
proj. rzędna terenu
Typ




- kanalizacja ciśnieniowa PEHD DN 75
- kanalizacja ciśnieniowa PEHD DN 32/40
- kanalizacja tłoczna
- 0+610 Station (km)
- 164.20 proj. rzędna terenu
- PEHD DN 100 Material / DN

- PG xxx pompownia ścieków
- PG-02 Nr
- Karczyn MIEJSCOWOŚĆ
- Działk. 127 Działka
- Q = 5,00 l/s Qmax
- H = 10,25 m Hgeo




STAROSTWO POWIATOWE
W STRZELINIE
WYDZIAŁ URBANISTYKI,
ARCHITEKTURY I BUDOWNICTWA
Kamionna 10, 57-100 STRZELIN
tel: 071 392 40 15 do 17, fax 071 392 30 15

Specjalista ds. dróg i mostów

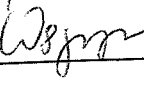

Lukasz Gradus


Inwestor: Gmina Kondratowice ul. Nowa 1, 57-150 Prusy				plan 0408012-EG nr 003-17	
Projekt zagospodarowania terenu kanalizacji sanitarnej dla miejscowości: Białobrzegie, Karczyn, Kałężnica, Rakowice, Prusy Górka Sobocka, Golostowice Etap I				Golostowice	
Projekt - Nr. 04-08-012				skala: 1 : 1000	
ZESPÓŁ PROJEKTOWY					
	IMIĘ I NAZWISKO	NR UPR.	PODPIS		
PROJEKTOWAŁ:	mgr inż. Jacek Moskała	102/79/WrBPP			
SPRAWDZIŁ:	mgr inż. Krzysztof Węgrzynowicz	66/D0s/03			
DATA OPRACOWANIA: 04/2010					
ZA ZODPOWIEDZIALNOŚCIĄ Z ORYGINAŁEM					

LEGENDA :

-  kanalizacja tłoczna zamienna
 przepompownia przydomowa
 kanalizacja do przełożenia

  Nr
 proj. rzędn. terenu
 Typ

-  kanalizacja ciśnieniowa PEHD DN 75
 kanalizacja ciśnieniowa PEHD DN 32/40




 PG xxx pompownia ścieków

PG-02 **Nr**
 Karczyn **MIEJSCOWOŚĆ**
 Działk. 127 **Działka**
 Q = 5,00 l/s **Qmax**
 H = 10,25 m **Hgeo**

STAROSTWO POWIATOWE
 W STRZELINIE
 WYDZIAŁ URBANISTYKI,
 ARCHITEKTURY I BUDOWNICTWA
 ul. Kamienna 19, 57-100 STRZELIN
 tel. 071 392 34 16 do 17, fax 071 392 30 15

Specjalista ds. dróg i mostów

Lukasz Gradus

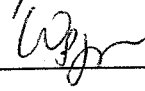Inwestor:			plan 0408012-EG	
Gmina Kondratowice ul. Nowa 1, 57-150 Prusy			nr 003-18	
Projekt zagospodarowania terenu			Golostowice	
kanalizacji sanitarnej dla miejscowości: Białobrzazie, Karczyn, Kałęcznica, Rakowice, Prusy Górka Sobocka, Golostowice Etap I				
Projekt - Nr. 04-08-012			skala: 1 : 1000	
ZESPÓŁ PROJEKTOWY				
	IMIĘ I NAZWISKO	NR UPR.	PODPIS	
PROJEKTOWAŁ:	mgr inż. Jacek Moskała	102/79/WrBPP		
SPRAWDZIŁ:	mgr inż. Krzysztof Węgrzynowicz	66/D0s/03		
DATA OPRACOWANIA:		ZA ZGODNOŚĆ 04/2010 Z ORYGINAŁEM		

STAROSTWO POWIATOWE
W STRZELINIE
WYDZIAŁ URBANISTYKI,
ARCHITEKTURY I BUDOWNICTWA
ul. Kamienna 10, 97-100 STRZELIN
tel. 071 392 39 15 do 17, fax 071 392 33 7

LEGENDA :

- kanalizacja grawitacyjna wg pierwotnego opracowania
- × × kanalizacja grawitacyjna do przełożenia
- kanalizacja grawitacyjna zamienna
- kanalizacja tłoczna zamienna
- przepompownia przydomowa

Specjalista ds. dróg i mostów

Łukasz Gradus

Inwestor:

Gmina Kondratowice
ul. Nowa 1, 57-150 Prusy



plan 0408012-EG

nr 003-21B

Projekt zagospodarowania terenu

**kanalizacji sanitarnej dla miejscowości:
Białobrzazie, Karozyn,
Księgarnia, Rakowice, Prusy
Górka Sobocka, Goloszewice
Etap I**

Prusy B

Projekt - Nr. 04-08-012

skala: 1 : 500

ZESPÓŁ PROJEKTOWY

	IMIĘ I NAZWISKO	NR UPR.	PODPIS
PROJEKTOWAŁ:	mgr inż. Jacek Moskała	102/79/WrBPP	<i>Jacek Moskała</i>
SPRAWDZIŁ:	mgr inż. Krzysztof Węgrzynowicz	66/D0s/03	<i>Krzysztof Węgrzynowicz</i>

DATA OPRACOWANIA:

04/2010

ZA ZGODNOŚCIĄ

Z ORYGINAŁEM

ZUDP

E MAPY

wych wykon

200.9 r.

STAROSTWO POWIATOWE
W STRZELINIE
WYDZIAŁ URBANISTYKI,
ARCHITEKTURY I BUDOWNICTWA
ul. Kamienna 10, 57-100 STRZELIN
tel. 071 392 30 15 00 17, fax 071 392 31 7

LEGENDA :

- kanalizacja grawitacyjna wg pierwotnego opracowania
- × × kanalizacja grawitacyjna do przełożenia
- kanalizacja grawitacyjna zamienna
- kanalizacja tłoczna zamienna
- przepompownia przydomowa

Specjalista ds. dróg i mostów

Łukasz Gradus

Inwestor:

Gmina Kondratowice
ul. Nowa 1, 57-150 Prusy



plan 0408012-EG
nr 003-21C

Projekt zagospodarowania terenu

**kanalizacji sanitarnej dla miejscowości:
Białobrzegie, Karczyn,
Kałęgnice, Rakowice, Prusy
Górka Sobocka, Golostowice
Etap I**

Prusy C

Projekt - Nr. 04-08-012

skala: 1 : 500

ZESPÓŁ PROJEKTOWY

	IMIĘ I NAZWISKO	NR UPR.	PODPIS
PROJEKTOWAŁ:	mgr inż. Jacek Moskała	102/79/WrBPP	<i>Moskała</i>
SPRAWDZIŁ:	mgr inż. Krzysztof Węgrzynowicz	66/D0s/03	<i>Węgrzynowicz</i>

DATA OPRACOWANIA: 04/2010
Z Oryginałem


E

F

G

H

22.07.2009 / Planung_9_1000.dwg

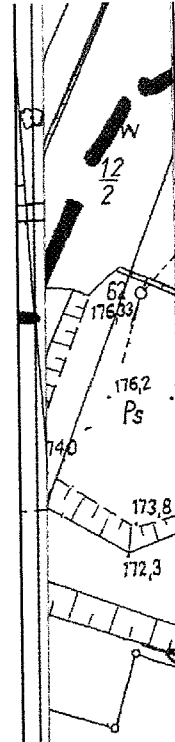

LEGENDA :



kanalizacja tłoczna zamienna
przepompownia przydomowa



Nr
proj. rzędn. terenu
Typ



kanalizacja ciśnieniowa PEHD DN 75

kanalizacja ciśnieniowa PEHD DN 32/40



PG xxx pompownia ścieków

PG-02

Karczyn

Działk. 127

Q = 5,00 l/s

H = 10,25 m

Nr

MIEJSCOWOŚĆ

Działka

Qmax

Hgeo

STAROSTWO POWIATOWE
W STRZELINIE
WYDZIAŁ URBANISTYKI,
ARCHITEKTURY I BUDOWNICTWA
ul. Kamienna 10, 57-100 STRZELIN
tel. 071 392 30 16 do 17, fax 071 392 37 15
-2-

Specjalista ds. dróg i mostów

Łukasz Gradus

Inwestor:

Gmina Kondratowice
ul. Nowa 1, 57-150 Prusy



plan 0408012-EG

nr 003-23

Projekt zagospodarowania terenu

kanalizacji sanitarnej dla miejscowości:
Białobrzazie, Karczyn,
Kałęgnice, Rakowice, Prusy
Górka Sobocka, Golosowice
Etap I

Rakowice

Projekt - Nr. 04-08-012

skala: 1 : 1000

ZESPÓŁ PROJEKTOWY

	IMIĘ I NAZWISKO	NR UPR.	PODPIS
PROJEKTOWAŁ:	mgr inż. Jacek Moskała	102/79/WrBPP	
SPRAWDZIŁ:	mgr inż. Krzysztof Węgrzynowicz	66/DOs/03	

DATA OPRACOWANIA: 04/2010
Z ORYGINAŁEM

E

F

G

H

E

E

LEGENDA :

kanalizacja tłoczna zamienna
przepompownia przydomowa

STAROSTWO POWIATOWE
W STRZELINIE
WYDZIAŁ URBANISTYKI,
ARCHITEKTURY I BUDOWNICTWA
ul. Kamienna 10, 87-100 STRZELIN
tel: 071 392 30 16 do 17, fax: 071 392 17 17

●  Nr
proj. rzeźna terenu
Typ

— kanalizacja ciśnieniowa PEHD DN 75
— kanalizacja ciśnieniowa PEHD DN 32/40

● PG xxx pompownia ścieków
PG-02 Nr
Karczyn MIEJSCOWOŚĆ
Działk. 127 Działka
Q = 5,00 l/s Qmax
H = 10,25 m Hgeo

Specjalista ds. dróg i mostów

Łukasz Gradus

G

G

Inwestor:

Gmina Kondratowice
ul. Nowa 1, 57-150 Prusy



plan 0408012-EG

nr 003-24

Projekt zagospodarowania terenu



kanalizacji sanitarnej dla miejscowości:
Białobrzazie, Karczyn,
Kołępnice, Rakowice, Prusy
Górka Sobocka, Golostowice
Etap I

Kołępnice


Projekt — Nr. 04-08-012

skala: 1 : 1000

ZESPÓŁ PROJEKTOWY

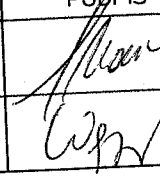	IMIE I NAZWISKO	NR UPR.	PODPIS
PROJEKTOWAŁ:	mgr inż. Jacek Moskała	102/79/WrBPP	
SPRAWDZIŁ:	mgr inż. Krzysztof Węgrzynowicz	66/D0s/03	
DATA OPRACOWANIA:	04/2010		

ZA ZOBOWIĄZANIE
ORYGINAŁEM

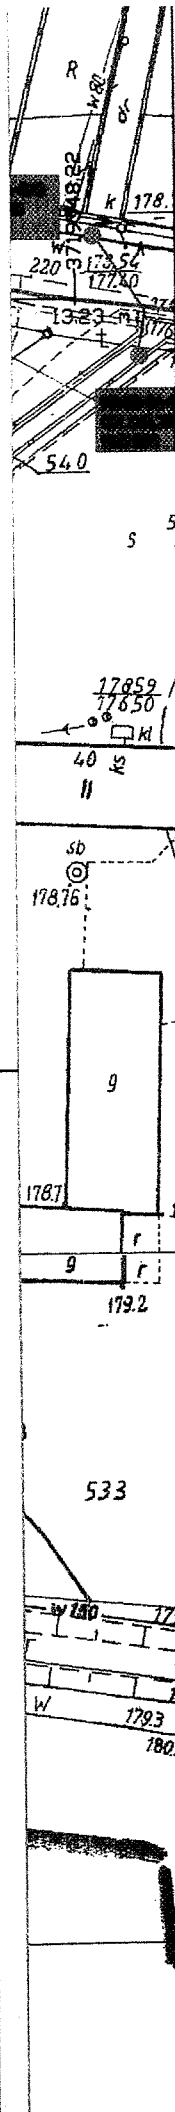

LEGENDA :



kanalizacja tłoczna zamienna
przepompownia przydomowa



Nr
proj. rzędn. terenu
Typ



kanalizacja ciśnieniowa PEHD DN 75



kanalizacja ciśnieniowa PEHD DN 32/40



PG xxx pompownia ścieków

PG-02

Karczyn

Działk. 127

Q = 5,00 l/s

H = 10,25 m

Nr

MIEJSCOWOŚĆ

Działka

Qmax

Hgeo

STAROSTWO POWIATOWE
W STRZELINIE
WYDZIAŁ URBANISTYKI,
ARCHITEKTURY I BUDOWNICTWA
ul. Kamienna 10, 57-100 STRZELIN
tel. 071 392 30 16 do 17, fax 071 392 30 15

Specjalista ds. dróg i mostów

Łukasz Gradus

Inwestor:

Gmina Kondratowice
ul. Nowa 1, 57-150 Prusy



plan 0408012-EG

nr 003-25

Projekt zagospodarowania terenu

kanalizacji sanitarnej dla miejscowości:
Białobrzże, Karczyn,
Księgnice, Rakowice, Prusy
Górka Sobocka, Golostowice
Etap I

Księgnice

Projekt - Nr. 04-08-012

skala: 1 : 1000

ZESPÓŁ PROJEKTOWY

	IMIĘ I NAZWISKO	NR UPR.	PODPIS
PROJEKTOWAŁ:	mgr inż. Jacek Moskała	102/79/WrBPP	<i>[Signature]</i>
SPRAWDZIŁ:	mgr inż. Krzysztof Węgrzynowicz	66/D0s/03	<i>[Signature]</i>

DATA OPRACOWANIA:


Nr 04/2010

ZA ZGODNOŚĆ

Z ORYGINAŁEM




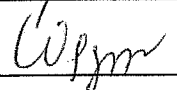
LEGENDA :

- X— kanalizacja tłoczna zamienna
- przepompownia przydomowa
- X— kanalizacja do przełożenia
-  Nr
proj. razdraż. terenu
Typ
- kanalizacja ciśnieniowa PEHD DN 75
- kanalizacja ciśnieniowa PEHD DN 32/40
- PG xxx pompownia ścieków
- PG-02 Nr
Karczyn MIEJSCOWOŚĆ
Działk. 127 Działka
Q = 5,00 l/s Qmax
H = 10,25 m Hgeo

STAROSTWO POWIATOWE
W STRZELINIE
WYDZIAŁ URBANISTYKI
ARCHITEKTURY I BUDOWNICTWA
ul. Kamienna 10, 57-100 STRZELIN
tel. 071 392 30 15 do 17, fax 071 392 30 15

Specjalista ds. dróg i mostów

Łukasz Gradius

Inwestor:			
Gmina Kondratowice ul. Nowa 1, 57-150 Prusy		plan 0408012-EG nr 003-26	
Projekt zagospodarowania terenu		Księgarnia	
kanalizacji sanitarnej dla miejscowości: Białobrzazie, Karczyn, Księgarnia, Rakowice, Prusy Górka Sobocka, Golostowice Etap I			
Projekt – Nr. 04-08-012		skala: 1 : 1000	
ZESPÓŁ PROJEKTOWY			
	IMIĘ I NAZWISKO	NR UPR.	PODPIS
PROJEKTOWAŁ:	mgr inż. Jacek Moskała	102/79/WrBPP	
SPRAWDZIŁ:	mgr inż. Krzysztof Węgrzynowicz	66/D0s/03	
DATA OPRACOWANIA:		ZA ZOBOWIĄZANIE Z ORYGINAŁEM	
04/2010			

STAROSTWO POWIATOWE
W STRZELINIE
Zespół Uzgadniania
Dokumentacji Projektowej
57-100 STRZELIN, ul. Kamienna 10
tel. (071) 392 30 16 w. 52, fax 392 30 15

URZĄD GMINY
KONDRATOWICE

WPLYNEŁO

dn. 18.10.2011 r.

Ilość zał. nr 4566 Strzelin 18.10.2011 r.

OPINIA 243/2009
uzgodnienia dokumentacji projektowej

Przedmiot uzgodnienia : **Projekt budowlany budowy kanalizacji sanitarnej w miejscowościach Białobrzezie, Karczyn.Księginice Wielkie.Prusy.Górka Sobocka.Gołostowice.**

Dla: **Gmina Kondratowice**

Adres: ul. Nowa 1

57-150 Prusy

na zlecenia z dnia: 14.09.2011 r.

Data wpływu zlecenia do Zespołu: 03.10.2011 r.

Zespół Uzgadniania Dokumentacji Projektowej

stwierdza uzgodnienie lokalizacji obiektu położonego:

Miejscowość: Białobrzezie, Karczyn.Księginice Wielkie.Prusy.Górka Sobocka.Gołostowice.
Gmina: Kondratowice

Na podstawie ustawy Prawo geodezyjne i kartograficzne z dnia 17 maja 1989 roku (jednolity tekst z 2005 roku, Dz. U. Nr 240, poz 2027 z późn. zm.) oraz rozporządzenia Ministra Rozwoju Regionalnego i Budownictwa z dnia 2 kwietnia 2001 r. w sprawie geodezyjnej ewidencji sieci uzbrojenia terenu oraz zespołów uzgadniania dokumentacji projektowej (Dz. U. Nr 38, poz. 455) przedłożona do uzgodnienia dokumentacja została zaopiniowana **pozytywnie**.

O terminie rozpoczęcia prac oraz o przewidywanym terminie zakończenia należy powiadomić pisemnie ZUDP w Strzelinie, powołując się na numer niniejszej opinii.

Uwagi i zalecenia:

1. Prace budowlano -montażowe prowadzić zgodnie z warunkami technicznymi i uzgodnieniami dokonanymi w poszczególnych branżach /integralna część projektu/
2. Wszelkie prace w miejscach zbliżeń i skrzyżowań z istniejącym uzbrojeniem wykonywać ręcznie bez użycia sprzętu mechanicznego pod nadzorem służb technicznych właściciela sieci po uprzednim pisemnym powiadomieniu z 14 dniowym wyprzedzeniem.
3. Uzgodnioną dokumentację należy zgłosić do wytyczenia i pomiaru po wykonawczego „przed zasypaniem” uprawnionej jednostce wykonawstwa geodezyjnego.
4. Odtworzyć oznaczenia tras istniejących sieci tj. oznaczniki, taśmy ostrzegawcze, taśmy lokalizacyjne itp.
5. Istniejące punkty osnowy geodezyjnej znajdujące się na terenie realizowanej inwestycji podlegają ochronie (Prawo Geodezyjne z dn. 17.05.1989 r. art. 15)
6. Uzgodnienie zachowuje ważność przez okres 3 lat od dnia wydania opinii. Uzgodnienie traci ważność w przypadku gdy inwestor albo organy administracji architektoniczno -budowlanej lub nadzoru budowlanego powiadomią Zespół o utracie ważności, zmianie lub uchyleniu decyzji o warunkach zabudowy i zagospodarowania terenu, zatwierdzenia projektu budowlanego oraz pozwolenia na budowę .
7. Integralną częścią niniejszej opinii jest ostemplowana plansza projektu.

Z up. Starosty
Przewodniczący
Zespołu Uzgadniania Dokumentacji Projektowej

Bronisław Markiewicz

ZA ZŁOŻENIEM

Z ORYGINAŁEM

Kondratowice, dnia 04.11.2011 r.

WI/...../2011

STAROSTWO POWIATOWE
W STRZELINIE
WYDZIAŁ URBANISTYKI,
ARCHITEKTURY I BUDOWNICTWA
ul. Kamienna 10. 57-100 STRZELIN
tel: 071 392 30 15 do 17, fax 071 392 30 15

Zakład Instalacyjny Projektowania

Nadzoru i Wykonawstwa „EURONORM”

ul. Zaporoska 39/1

53-519 Wrocław

Dotyczy: sieci kanalizacji sanitarnej w Gminie Kondratowice

W odpowiedzi na pismo z dnia 26.10.2011 r. informuję, iż wyrażam zgodę na prowadzenie projektowanej sieci kanalizacji sanitarnej przez następujące działki:

1. Białobrzezie (obręb Karczyn) – działka nr 3/31 AM-1, działka nr 3/30 AM-1, działka nr 12 AM-1
2. Karczyn (obręb Białobrzezie) – działka nr 235 AM-1, działka nr 238 AM-1, działka nr 221 AM-1, działka nr 80 AM-1, działka nr 81 AM-1, działka nr 75 AM-1, działka nr 33 AM-1
3. Rakowice (obręb Prusy) – działka nr 271/2 AM-1
4. Księginice Wielkie (obręb Księginice Wielkie) – działka nr 391/48 AM-4, działka nr 525 AM-2, działka nr 388 AM-4, działka nr 298/25 AM-4
5. Gołostowice (obręb Gołostowice) – działka nr 76 AM-1, działka nr 168 AM-1, działka nr 145 AM-1, działka nr 140 AM-1
6. Prusy (obręb Prusy) – działka nr 290 AM-1, działka nr 291 AM-1

Z poważaniem

mgr inż. Jacek Moskala
Instalacje sanitarne i gazowe
dot. projektowania i kierowania budowl.
i montażem w zakresie sieci, instalacji
sanitarnych i gazowych
Nr 2-754/10n, 1-175/AVDI-11-10-100
52-110 Wrocław, ul. Petruszki 9

ZA ZGODNOŚĆ

Z ORYGINAŁEM



ODDZIAŁ TERENOWY WE WROCŁAWIU

AGENCJA NIERUCHOMOŚCI ROLNYCH

AZWRSP WE WROCŁAWIU

STAROSTWO POWIATOWE
W STRZELINIE
WYDZIAŁ URBANISTYKI,
ARCHITEKTURY I BUDOWNICTWA
ul. Kamienna 10, 57-100 STRZELIN
tel. 071 392 38 16 00 17, fax 071 392 38 01 1

WRWR.SOA.4201.415.2.2011.MPi/20/VIII

Zakład Instalacyjny,
Projektowania, Nadzoru i
Wykonawstwa
„EURONORM”
Ul. Zaporoska 39/1
53-519 Wrocław

W odpowiedzi na Państwa wniosek, w sprawie czasowego wejścia na nieruchomość położone na terenie gminy Kondratowice o nr:

- 39, AM-2, 6/92, AM-1 Białobrzezie , obręb Karczyn,
- 252, 225 ,237 ,52, 53, 136 , AM-1, Karczyn, obręb Karczyn,
- 277, AM-1, Rakowice obręb Rakowice,
- 391/128, AM-4, Księginice Wielkie, obręb Księginice Wielkie
- 118, 166/1, AM-1, Gołostowice, obręb Gołostowice
- 284/1, AM-1, Prusy, obręb Prusy

w celu wykonania robót budowlanych związanych z budową sieci kanalizacyjnej, Administracja działając w imieniu i na rzecz Agencji Nieruchomości Rolnych Oddział Terenowy we Wrocławiu przesyła umowę regulującą zasady udostępnienia nieruchomości.

Po podpisaniu umowy przez Właściciela urządzeń, 2 egzemplarze proszę odesłać na adres Administracji Zasobu Własności Rolnej Skarbu Państwa we Wrocławiu.

Data umowy zostanie wpisana po podpisaniu jej przez Agencję Nieruchomości Rolnych.

Ponadto informujemy, iż z będących w posiadaniu Agencji danych wynika, że **działki o nr 39, AM-2, 6/92, AM-1 Białobrzezie , obręb Karczyn, 252, 225 ,237 ,52, 53, 136 , AM-1, Karczyn, obręb Karczyn, 277, AM-1, Rakowice obręb Rakowice, 118, 166/1, AM-1, Gołostowice, obręb Gołostowice , 284/1, AM-1, Prusy, obręb Prusy** nie są własnością Agencji Nieruchomości Rolnych a tym samym nie mogą być one przedmiotem umowy oraz jakichkolwiek uzgodnień.

Do wiadomości

1. P. J. Jędrzejczyk
ANR OT w/m

Administrator
Administracji Zasobu Własności
Rolnej Skarbu Państwa
we Wrocławiu
Joanna Litwiniak

I. Część opisowa

STAROSTWO POWIATOWE
W STRZELINIE
WYDZIAŁ URBANISTYKI,
ARCHITEKTURY I BUDOWNICTWA
ul. Kamienna 10, 57-100 STRZELIN
tel. 071 392 30 16 do 17, fax 071 392 30 15
-2-

1. Podstawa opracowania

- zlecenie Inwestora,
- projekt budowlany z 2009r. wykonany przez firmę Wasserunion GmbH,
- wizja lokalna w terenie,
- aktualne normy i przepisy.

2. Zakres opracowania

Niniejsze opracowanie obejmuje zmiany lokalizacji odcinków sieci kanalizacji grawitacyjnej i ciśnieniowej wynikające ze zmian gruntowych (skała) oraz wynikające z braku zaprojektowania w pierwotnym projekcie.

Brakujące odcinki są ujęte w decyzji lokalizacyjnej. .

Doprojektowanie brakujących sieci umożliwi odbiór ścieków od wszystkich istniejących budynków mieszkalnych w poszczególnych miejscowościach.

Zmieniono odcinki sieci (odejścia do granicy nieruchomości wynikające z uzgodnienia z właścicielami oraz wynikające ze szczegółowego rozeznania wewnętrznej kanalizacji sanitarnej).

Zakres opracowania obejmuje sieć i odcinki sieci na potrzeby przyłączy do granicy nieruchomości.

Przyłącza będą ujęte w oddzielnym opracowaniu, a ich zakres będzie obejmował odcinki od granicy nieruchomości do pierwszej studzienki rewizyjnej od strony budynku.

3. Opis techniczny

Niniejsza dokumentacja stanowi integralną część dokumentacji projektowej wcześniej uzgodnionej.

W stosunku do dokumentacji pierwotnej, w niewielkim stopniu przesunięte zostały odcinki sieci kanalizacji sanitarnej, kolidujące z aktualnym uzbrojeniem terenu i zabudową, zmieniono też lokalizację niektórych przepompowni przydomowych w porozumieniu z właścicielami posesji, które mają obsługiwać, doprojektowano pominięte odcinki sieci i przyłączy, jak również zmianie uległa lokalizacja przepompowni sieciowej, wynikała ze zmiany decyzji właściciela gruntów, na której została ona pierwotnie zlokalizowana

Powyższe zmiany zaznaczono na załączonych rysunkach.

STAROSTWO POWIATOWE
W STRZELINIE
WYDZIAŁ URBANISTYKI,
ARCHITEKTURY I BUDOWNICTWA
ul. Kamienne 10, 57-100 STRZELIN
tel: 071 392 30 16 do 17, fax 071 392 30 15
-2-

INFORMACJA DOTYCZĄCA BEZPIECZENSTWA I OCHRONY ZDROWIA

Obiekt: Kanalizacja sanitarna

Adres: Miejscowości PRUSY, BIAŁOBRZEZIE, KARCYN,
GOŁOSTOWICE, RAKOWICE, KSIĘGINICE

Inwestor: Urząd Gminy Kondratowice
ul. Nowa 1, 57-150 Prusy

Projektant: mgr inż. Jacek Moskała

Sprawdzający: mgr inż. Krzysztof Węgrzynowicz

Asystent: mgr inż. Bożena Olanin

Wrocław, lipiec 2011

Część opisowa

STAROSTWO POWIATOWE
W STRZELINIE
WYDZIAŁ URBANISTYKI,
ARCHITEKTURY I BUDOWNICTWA
ul. Kamienna 10, 57-100 STRZELIN
tel. 071 392 30 16 do 17, fax 071 392 31 15

1. Zakres robót dla całego zamierzenia budowlanego.

Zakresem robót będzie sieć kanalizacji sanitarnej na potrzeby przyłączy kanalizacji sanitarnej do poszczególnych posesji. Sieć i odcinki sieci kanalizacji sanitarnej będą wykonane tylko do granicy nieruchomości. Bezpośrednie przyłącza kanalizacji sanitarnej od granicy nieruchomości do pierwszej studzienki rewizyjnej od strony budynku będą wykonane wg oddzielnej dokumentacji projektowej.

2. Wykaz istniejących obiektów budowlanych

Realizowana sieć kanalizacji sanitarnej zaprojektowana jest w poboczu i skraju dróg terenu zabudowanego z istniejącą już infrastrukturą podziemną.

W trakcie realizacji robót niezbędna będzie ochrona:

- ▲ budynków mieszkalnych w miejscach zbliżeń;
- ▲ zabezpieczenie infrastruktury podziemnej, tj. przewody telekomunikacji, kable elektryczne, przewody wodociągowe oraz kanalizacja sanitarna;
- ▲ przekroczenia dróg lokalnych.

3. Wskazania dotyczące przewidywanych zagrożeń występujących podczas realizacji robót budowlanych.

Zgodnie z Rozporządzeniem Ministra Infrastruktury z dn. 23 czerwca 2003r.

w sprawie informacji dotyczącej bezpieczeństwa i ochrony zdrowia oraz planu bezpieczeństwa i ochrony zdrowia (Dz. U. Nr 120, poz. 1126) §6 punkt 1a na etapie wykonawstwa budowlanego przy wykonywaniu wykopów o ścianach pionowych z rozparciami o głębokości większej niż 1,5m oraz wykopów o bezpiecznym nachyleniu ścian o głębokości powyżej 3,0m jest wymagane wykonanie planu ochrony zdrowia zwanym „planem bioz”.

Nie przestrzeganie powyższego grozi niebezpieczeństwem przygniecenia pracownika urobkiem ziemnym.

Również bezwzględnie należy przestrzegać składowania i transportu materiałów budowlanych – rur.

4. Wskazanie sposobu prowadzenia instruktażu pracowników przed przystąpieniem do realizacji robót szczególnie niebezpiecznych

W czasie realizacji inwestycji należy przestrzegać wszystkich obowiązujących zasad bezpieczeństwa i higieny pracy zawartych w normach branżowych m.in.:

- I. Rozporządzenie Ministra Pracy i Polityki Socjalnej z dnia 26.09.1997 r. w sprawie ogólnych przepisów bezpieczeństwa i higieny pracy – Dz.U. nr 129/97.
- II. Rozporządzenie MBiPMB z dnia 28.03.72 w sprawie bhp przy wykonywaniu robót budowlano-montażowych i rozbiórkowych Dz.U. nr 13/72.

Przy robotach ziemnych i rozbiórkowo-montażowych należy, z uwagi na specyfikę robót zwrócić uwagę m.in. na:

- właściwe przygotowanie placu budowy tj. wynagrodzenie, oznakowanie, przygotowania zaplecza budowy – Rozporządzenie MBiPMB z dnia 28 marca 1972 r., w sprawie bezpieczeństwa i higieny pracy przy wykonywaniu robót budowlano-montażowych i rozbiórkowych (Dz.U. nr 13, poz. 93) - Rozdział 2, §19 zapewnienie bezpiecznego przejścia dla pieszych (dojście do posesji) – Rozdział 2, §28 w/w rozporządzenia
- wytypowanie bezpiecznego miejsca składowania materiałów i przechowywania ich zgodnie z wymogami producentów, w sposób niezagrożający pracownikom i mieszkańcom okolicznych posesji – Rozdział 2, §33, 35, 36, 37, 38, 40, 41 w/w rozporządzenia; oświetlenie miejsc pracy, drogi na placu budowy i dojść zgodnie z obowiązującymi normami – Rozdział 2, §43, 44, 45 w/w rozporządzenia; stosowanie się do wszystkich zaleceń dotyczących sprzętu zmechanizowanego, pomocniczego i urządzeń wymienionych w rozdziale 3 w/w rozporządzenia
- prawidłowe zabezpieczenie wykopów o ścianach pionowych zgodnie z projektem konstrukcyjnym – Rozdział 5, §170 w/w rozporządzenia
- zapewnienie bezpiecznego zejścia do wykopów – Rozdział 5, §177 w/w rozporządzenia
- wyposażenie pracowników wykonujących prace niebezpieczne w sprzęt ochronny oraz zapewnienie ubezpieczenia przez pracownika na zewnątrz – Rozdział 5, §183 w/w rozporządzenia
- zabezpieczenie terenu wykonywania robót ziemnych sprzętem zmechanizowanym przed dostępem osób niezatrudnionych – Rozdział 5, §184 w/w rozporządzenia; zachowanie zasad bezpieczeństwa przy wykonywaniu robót betonowych – Rozdział 9 w/w rozporządzenia

- właściwe oznakowanie miejsc pracy (głębokie wykopy) – Rozporządzenie MPiPS z dnia 26.09.1997 r. w sprawie ogólnych przepisów bezpieczeństwa (Dziennik 129, poz. 844) dział II – Rozdział 1, §6
- zapewnienie bezpiecznych stanowisk pracy i maksymalna likwidacja zagrożeń dla zdrowia i życia oraz zapewnienie środków pierwszej pomocy w pobliżu miejsc pracy – dział IV, Rozdział 1 w/w rozporządzenia
- zapewnienie w zakresie ochrony w zakresie ochrony przed hałasem indywidualnych środków ochrony słuchu – dział IV, Rozdział 5 w/w rozporządzenia
- zabezpieczenie terenu prac przez wydzielenie i wyraźne oznakowanie terenu przy robotach rozbiórkowych – dział IV, Rozdział 6B, §82 i 83 w/w rozporządzenia; z uwagi na brak możliwości całkowitego wygradzenia placu budowy, należy zastosować dodatkowe zabezpieczenia głębokich wykopów przez ustawienie oznakowanych barier i tablic informacyjnych o głębokich wykopach oraz dodatkowym oznaczeniem świetlnym.

5. Wskazanie środków technicznych i organizacyjnych, zapobiegających niebezpieczeństwom wynikającym z wykonywania robót budowlanych.

Kierownik budowy, zgodnie z art. 2 1a, ust. 1 i 2 ustawy Prawo Budowlane, jest obowiązany przed rozpoczęciem robót sporządzić plan bezpieczeństwa i ochrony zdrowia.

Na budowie musi być wykaz niezbędnych numerów telefonicznych umożliwiających szybkie i sprawne połączenie i wezwanie pomocy w przypadku pożaru, awarii i innych zagrożeń.

Plan budowy musi też być wyposażony w podstawowe środki bezpieczeństwa p.poż. i zdrowia.

Zastosowany materiał, sposób posadowienia przewodów, robot, ochrona zieleni, próby szczelności i odbiory z dokumentacja podstawowa.

4. Uwagi końcowe

- przy realizacji robót niniejsza dokumentacja stanowi integralną część z dokumentacją pierwotną,
- w trakcie realizacji należy przestrzegać obowiązujących przepisów i norm oraz zasad BHP,
- po odbiorach i próbach ciśnieniowych teren bezwzględnie doprowadzić do stanu pierwotnego.