


# Orientacja

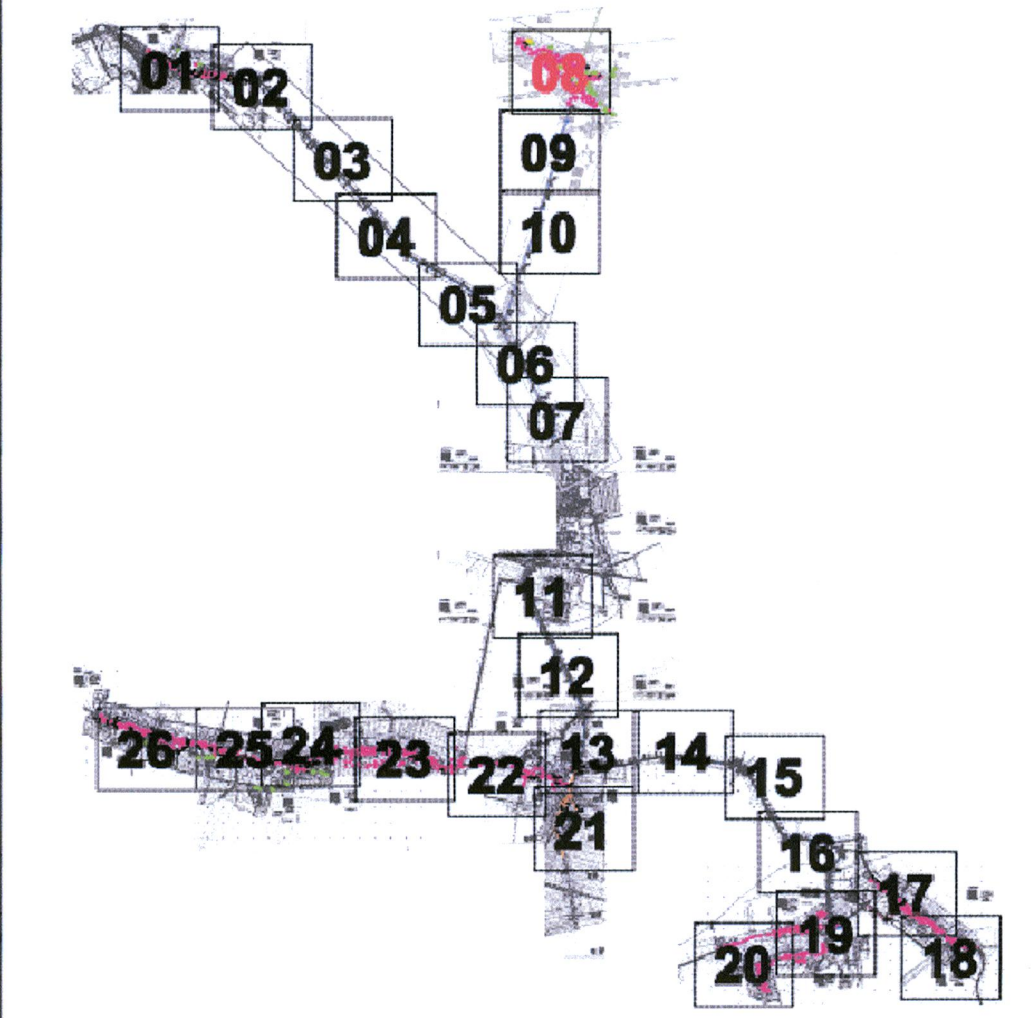

## STAROSTA STRZELIŃSKI

Na podstawie art. 28 ustawy z dnia 17 maja 1983 r. Prawo gromadztwa i kartograficzne (Dz. U. z 2000 r. Nr 100, poz. 1086 i Nr 120, poz. 1265) uzgodnione zaistnienie projektowanych sieci uzbrojenia terenu

Kanalizacja sanitarna

UZGODNIENIE zaistnienia sieci uzbrojenia terenu podlega wyrażeniu i gódczejnej inwentaryzacji (zgodnie z przepisami) przez jednostki uprawnione do wykonywania prac geodezyjnych.

W razie niezgodności realizacji uzbrojenia terenu z uzgodnionym projektem inwestor zobowiązany jest przedłożyć zmianę z uzgodnionym projektem uzgodnionym dla realizacji projektu.

UZGODNIENIE tracą ważność w przypadku zmiany w projekcie z dnia 2 kwietnia 2014 r. w sprawie geodezyjnej ewidencji sieci uzbrojenia terenu oraz zespółów uzgodnienia dokumentacji projektowej (Dz. U. Nr 35, poz. 455)

24.11.11 (sygn. opinii)

18.10.2011

Z up. Starosty Przewodniczący (zespół Uzgodnienia Dokumentacji Projektowej) Bronisław Markiewicz

## STAROSTWO POWIATOWE W STRZELIŃSKU

WYDZIAŁ URBANISTYKI I ARCHITEKTURY I BUDOWNICTWA

ul. Kamienna 10, 87-100 Strzelin, tel. 071 392 30 16 do 17, fax 071 392 30 15

- LEGENDA :
- kanalizacja tłoczna zamienia
  - kanalizacja do przełożenia
  - przepompownia przydomowa
  - przepompownia sieciowa PG-02
  - granice opracowania
  - PS 02-01-080 OK 177.88 PKS 800 Nr planu terenu 1:500
  - przebieg linii kanalizacyjnej pod drogą wojewódzką prowadzącej w kierunku ul. Kamienna 10, 87-100 Strzelin, tel. 071 392 30 16 do 17, fax 071 392 30 15
  - kanalizacja ciśnieniowa PEHD DN 75
  - kanalizacja ciśnieniowa PEHD DN 32/40
  - kanalizacja tłoczna
  - Station (km)
  - profil, rzeźba terenu
  - Material / DN
  - PG-02 Karczyn Działka 127 Q = 5,00 l/s H = 10,25 m
  - Nr MIEJSCOWOŚĆ Działka Qmax Hgeo

Przebieg linii kanalizacyjnej pod drogą wojewódzką prowadzącej w kierunku ul. Kamienna 10, 87-100 Strzelin, tel. 071 392 30 16 do 17, fax 071 392 30 15

Inwestor:		plan 0408012-EG	
Gmina Kondratowice ul. Nowa 1, 57-150 Prusy		nr 003-080	
Projekt zagospodarowania terenu		Karczyn D	
kanalizacja sanitarna dla miejscowości: Białobrzęda, Karczyn, Kąsina, Rakonice, Prusy Górna Sobótka, Gołkowiec Etap I			
Projekt - Nr. 04-08-012		skala: 1 : 500	
ZESPÓŁ PROJEKTOWY			
IMI, I NAZWISKO		NR UPR.	PODPIS
PROJEKTOWAŁ: mgr inż. Jacek Moskala		102/79/W-BPP	
SPRAWDZIŁ: mgr inż. Krzysztof Węgrzynowicz		66/008/03	
DATA OPRACOWANIA: 04/2010			