


Plan 15


PKP

STAROSTWO POWIATOWE
 W STRZELINIE
 WZIOŁ URBANISTYCZNE
 ARCHITEKTURA I BUDOWNICTWA
 Kamienne 10, 57-100 STRZELIN
 tel. 071 392 30 16 do -27, fax 071 392 30 15

Kanalizacja grawitacyjna

30 — 38.00 PWC-U 200 15.8 o/oo — 20


172.18
 169.50

30 Studzienka

172.18 proj. rzędna terenu
 169.50 rzędna dna kanalu
 38.00 Odległość
 200 DN wysokości (szerokość)

171.95
 170.10

15.8 o/oo Spadek

●  Nr
proj. rzędna terenu
Typ

— kanalizacja ciśnieniowa PEHD DN 75
— kanalizacja ciśnieniowa PEHD DN 32/40


Kanalizacja tłoczna


0+610	Station (km)
164.20	proj. rzędna terenu

173	PEHD DN 100	Material / DN
	●	PG xxx pompownia ścieków

PG-02	Nr	
Karczyn	MIEJSCOWOŚĆ	TSS
Działk. 127	Działka	
Q = 5,00 l/s	Qmax	
H = 10,25 m	Hqeo	


TSSS - tablica ster. pompowni ścieków surowych
(szczegóły na schemacie zasilania)
skrzynka
rozdzielcza

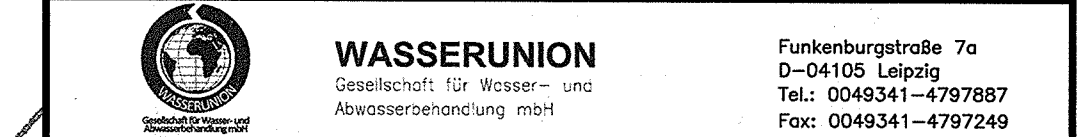


WASSERUNION
 Gesellschaft für Wasser- und
 Abwasserbehandlung mbH

Funkenburgstraße 7a
 D-04105 Leipzig
 Tel.: 0049341-4797887
 Fax: 0049341-4797249

Funkenburgstraße 7a
D-04105 Leipzig
Tel.: 0049341-4797887
Fax: 0049341-4797249

Inwestor:		plan 0408012-EG
Gmina Kondratowice ul. Nowa 1, 57-150 Pruszy		nr 002-14

plan 0408012-EG
nr 002-14

Projekt zagospodarowania terenu	
---------------------------------	--

Golostowice - Prusy

Projekt - Nr. 04-08-012	skala: 1 : 1000
-------------------------	-----------------

skala: 1 : 1000

ZESPÓŁ PROJEKTOWY			
	IMIĘ I NAZWISKO	NR. UPR.	PODPIS
PROJEKTOWAŁ	mgr inż. Andrzej Mioduski	107 / 70 / W-PRD	[Signature]

NR UPR.	PDDPS
---------	-------

PROJEKTOWAŁ:	mgr inż. Jacek Moskala	103/79/WrBPP	103/79/WrBPP
--------------	------------------------	--------------	--------------

79/WrBPP	124/U
----------	-------

PROJEKTOWAŁ:	mgr inż. Jacek Moskarda	105/19/WBPP	102/19/WBPP
SPRAWDZIŁ:	mgr inż. Krzysztof Węgrzyniak	66/105/19/WBPP	102/19/WBPP

79/WFBPP
124/U
Węgrów

Dosb3

SPRAWDZIŁ: *mgr inż. Krzysztof Węgrzyniak* 66/PD/SP/3 *Węgrzyniak*
 Upr. budowlana do projektowania i wykonywania robotami
 budowlanymi bez ograniczeń w zakresie instalacji

DOSP2

DATA OPRACOWANIA: 1987 r. 12. 15

...i montażu robotami
...i ograniczonej swobody instalacyjnej
...i sieci, instalacji i urządzeń wodociagowych
...i innych obiektach.

DATA OPRACOWANIA: 01/2008

Nr 66/DOS/03

01/2009

Nr 66/DOS/03
Dobomiki Śląskie, ul. Paderewskiego 21