


STAROSTWO POWIATOWE
W STRZELINIE
WYDZIAŁ URBANISTYKI,
ARCHITEKTURY I BUDOWNICTWA
ul. Kamienna 10, 57-100 STRZELIN
tel. 071 392 30 16 do 17, fax 071 392 30 15
-2-

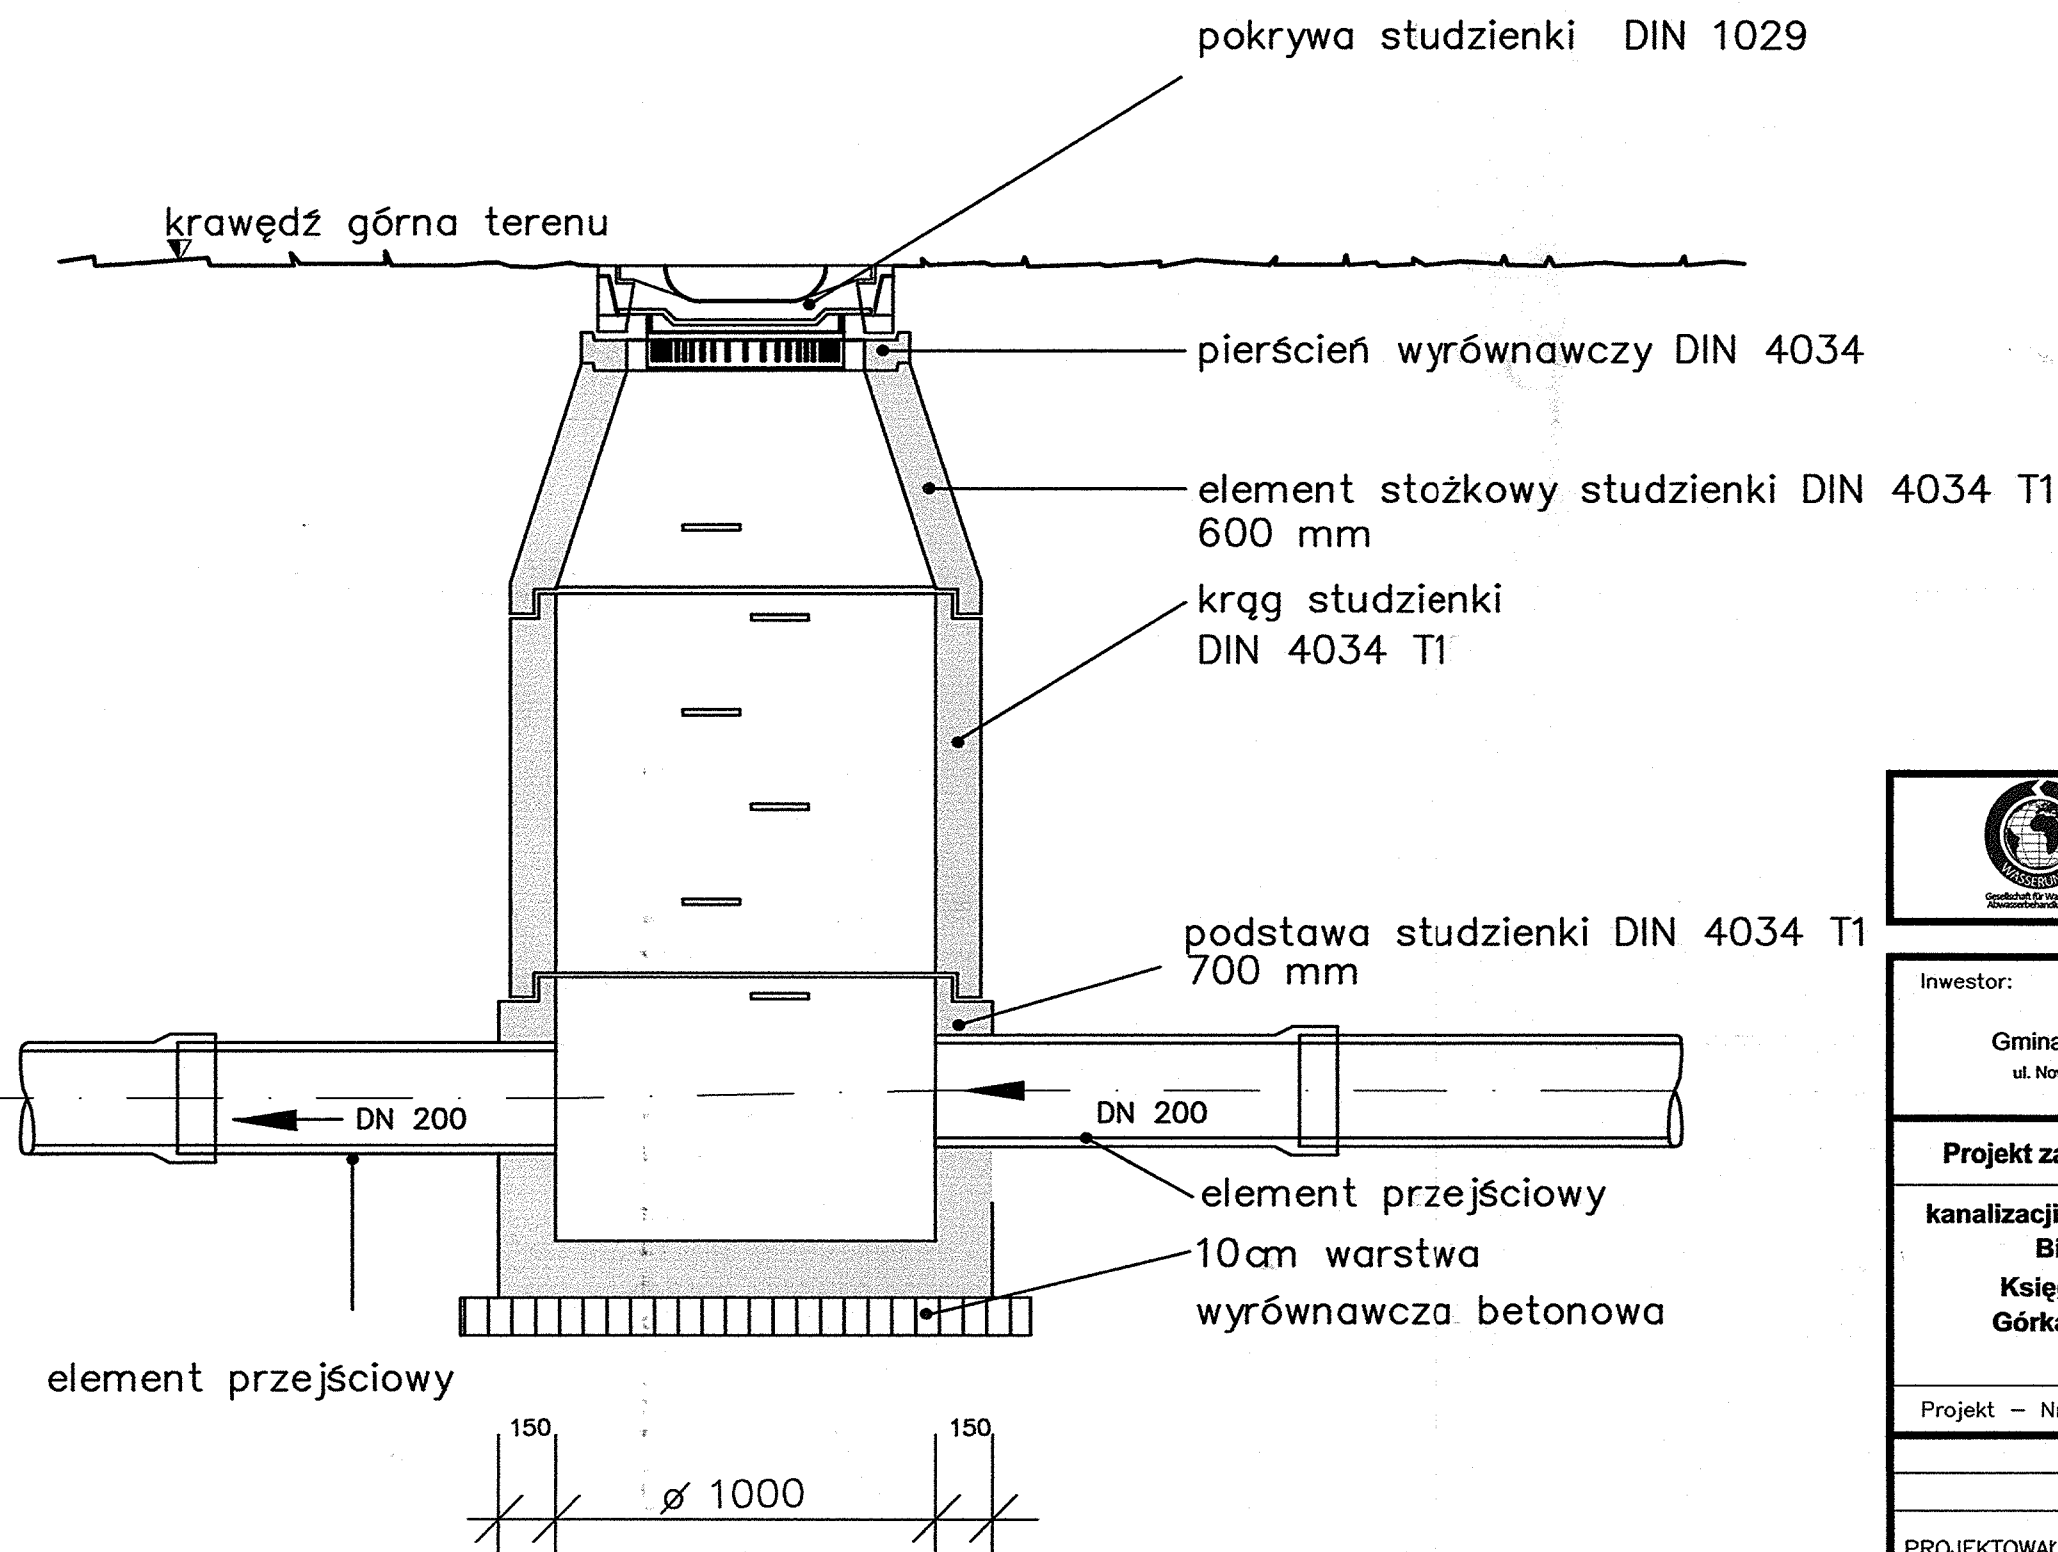

WASSERUNION
Gesellschaft für Wasser- und
Abwasserbehandlung mbH

Funkenburgstraße 7a
D-04105 Leipzig
Tel.: 0049341-4797887
Fax: 0049341-4797249

Inwestor:

Gmina Kondratowice
ul. Nowa 1, 57-150 Prusy

plan 0408012-EG

nr 012-04

Projekt zagospodarowania terenu

kanalizacji sanitarnej dla miejscowości:
Białobrzegie, Karczyn,
Księgnice, Rakowice, Prusy
Górka Sobocka, Gołostowice
Etap I

Studzienki rewizyjne

Projekt - Nr. 04-08-012

skala: 1:50
mgr inż. Jacek Moskale

ZESPÓŁ PROJEKTOWY

PROJEKTOWAŁ: IMIĘ I NAZWISKO
mgr inż. Jacek Moskale
Nr 239/75/Wm, 102/79/WBPP, 124/UW/90
52-419 Wrocław, ul. Petrarzkiego 9

SPRAWDZIŁ:

mgr inż. Krzysztof Węgrzynowski

DATA OPRACOWANIA:

01/2009

Opis: Budowanie do projektowania i kierowania robotami
budowlanymi bez ograniczeń w specjalności instalacyjnej
w zakresie sieci, instalacji i urządzeń: wodociągowych
i kanalizacyjnych, ciepłych, wentylacyjnych, gazowych
Nr 66/DOŚ/03
55-120 Opatów, ul. Paderewskiego 21