



Plan 06

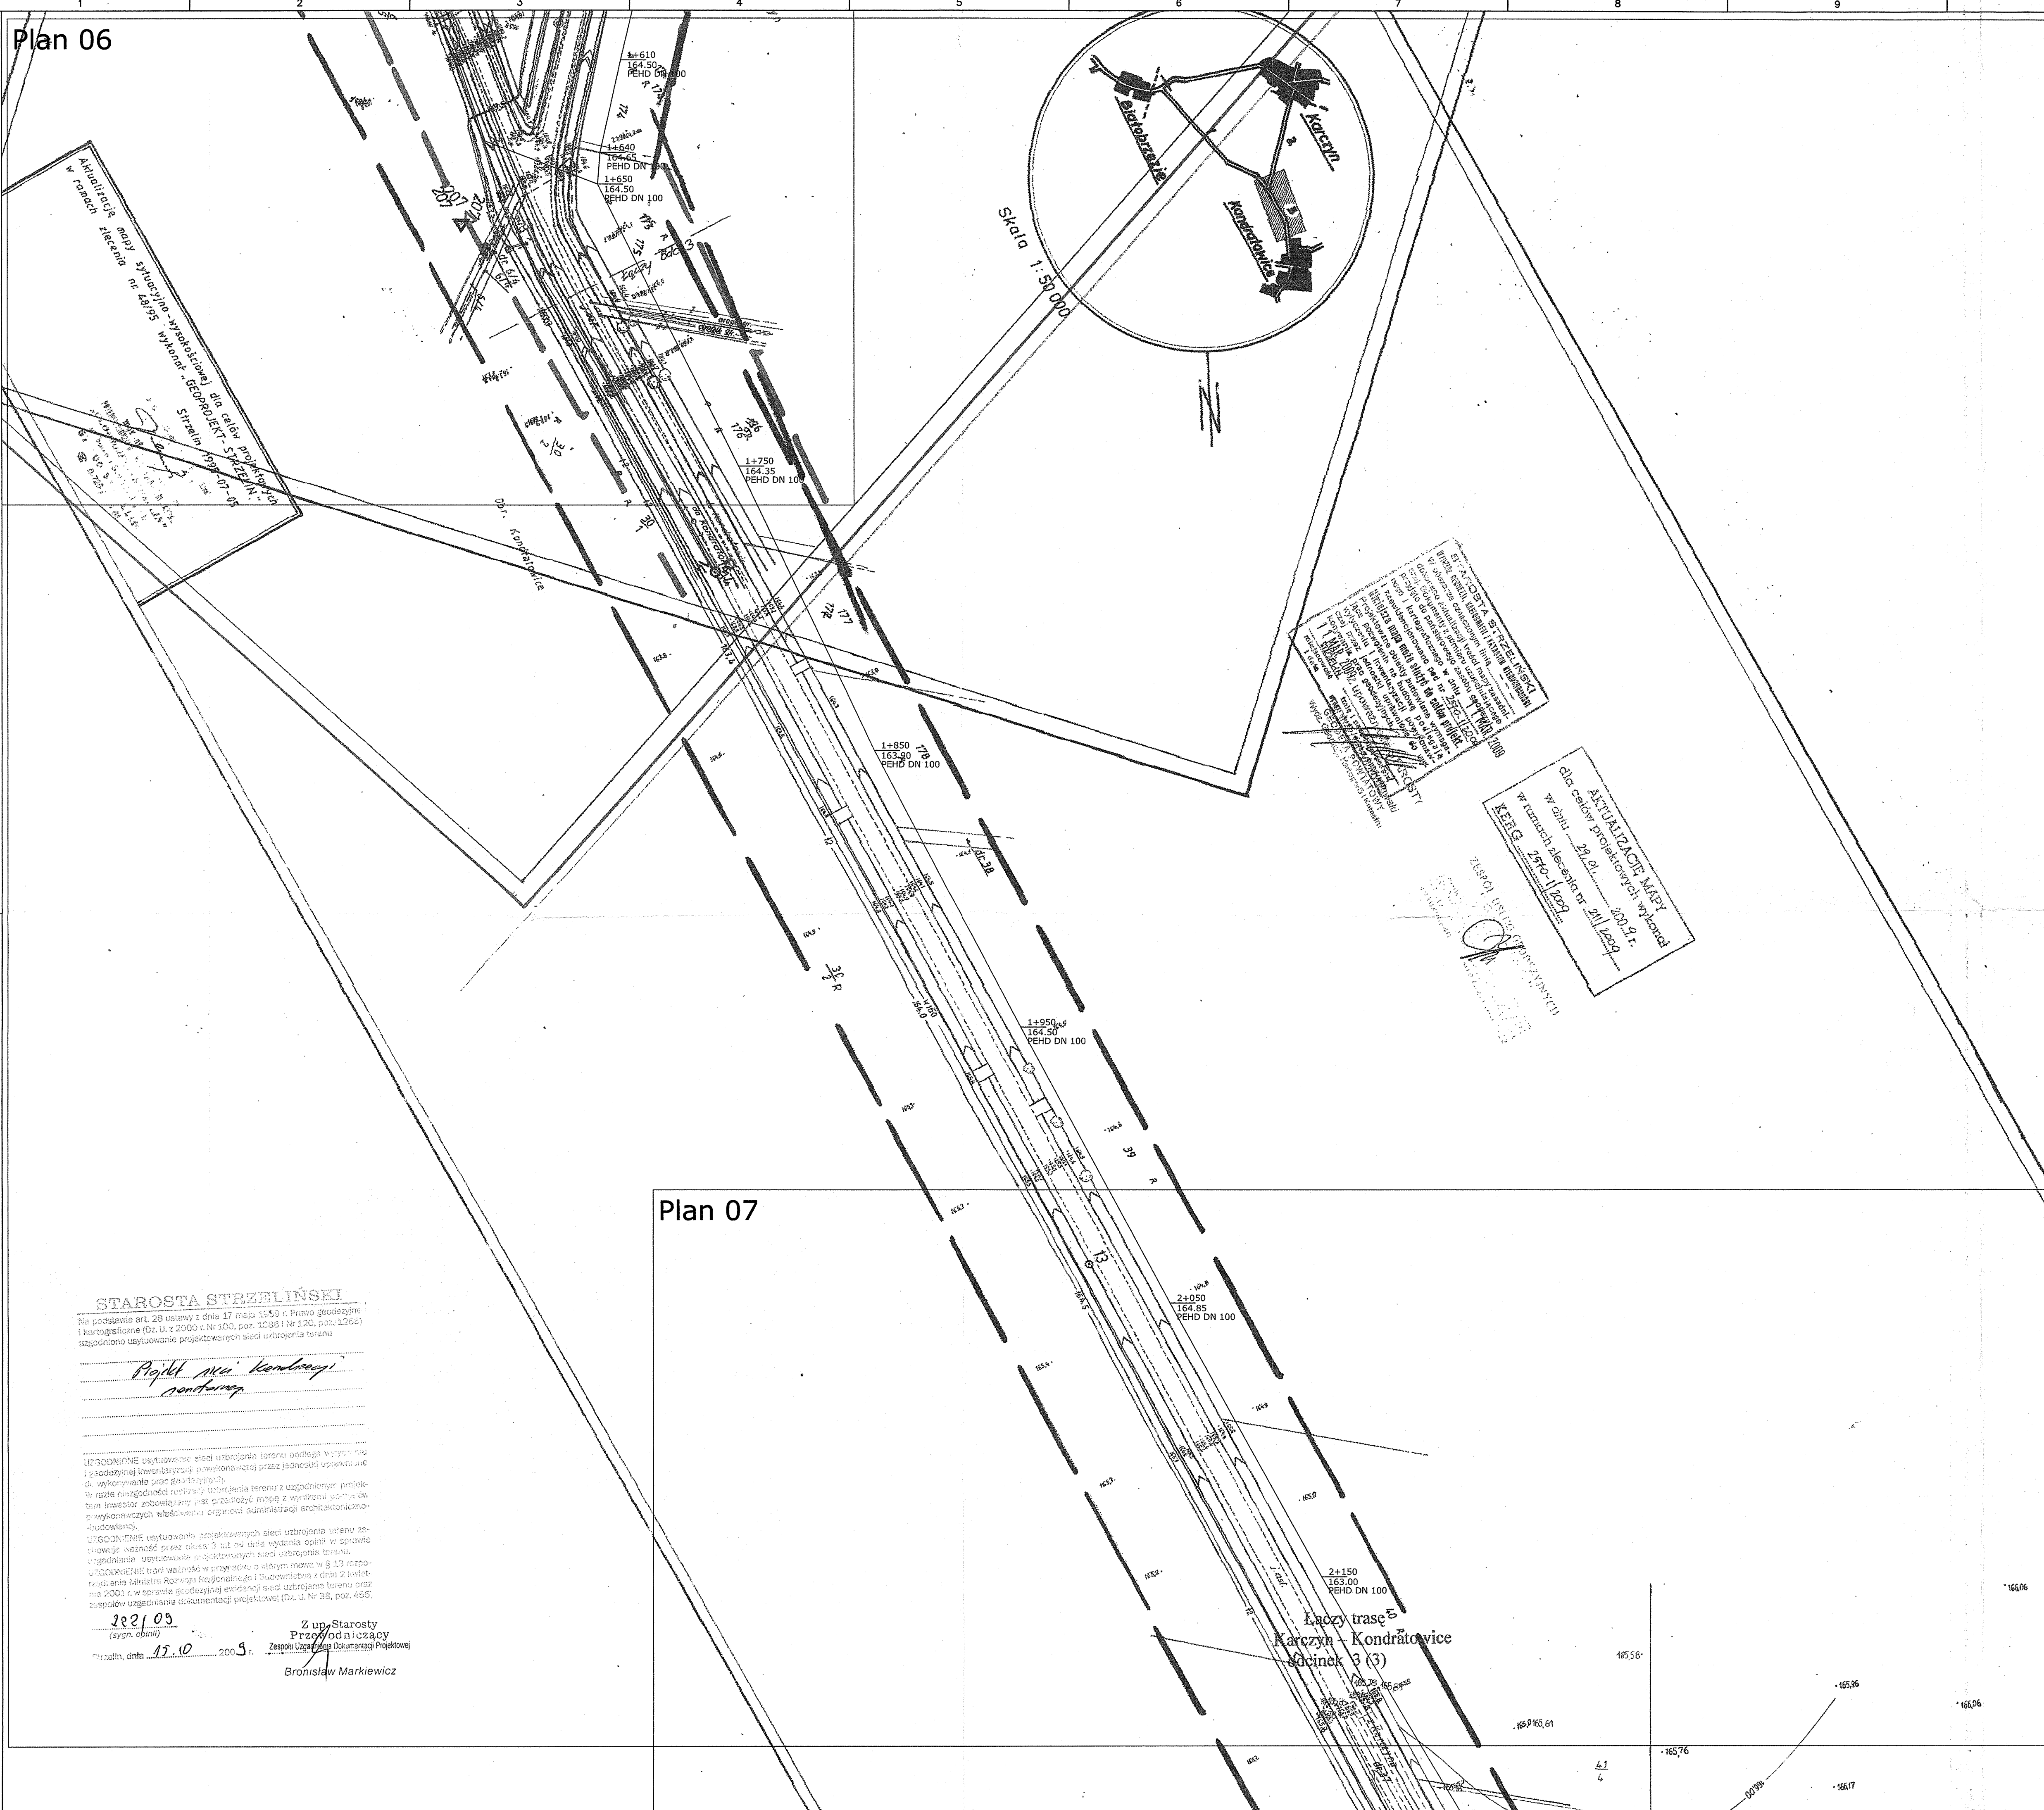

Orientacja

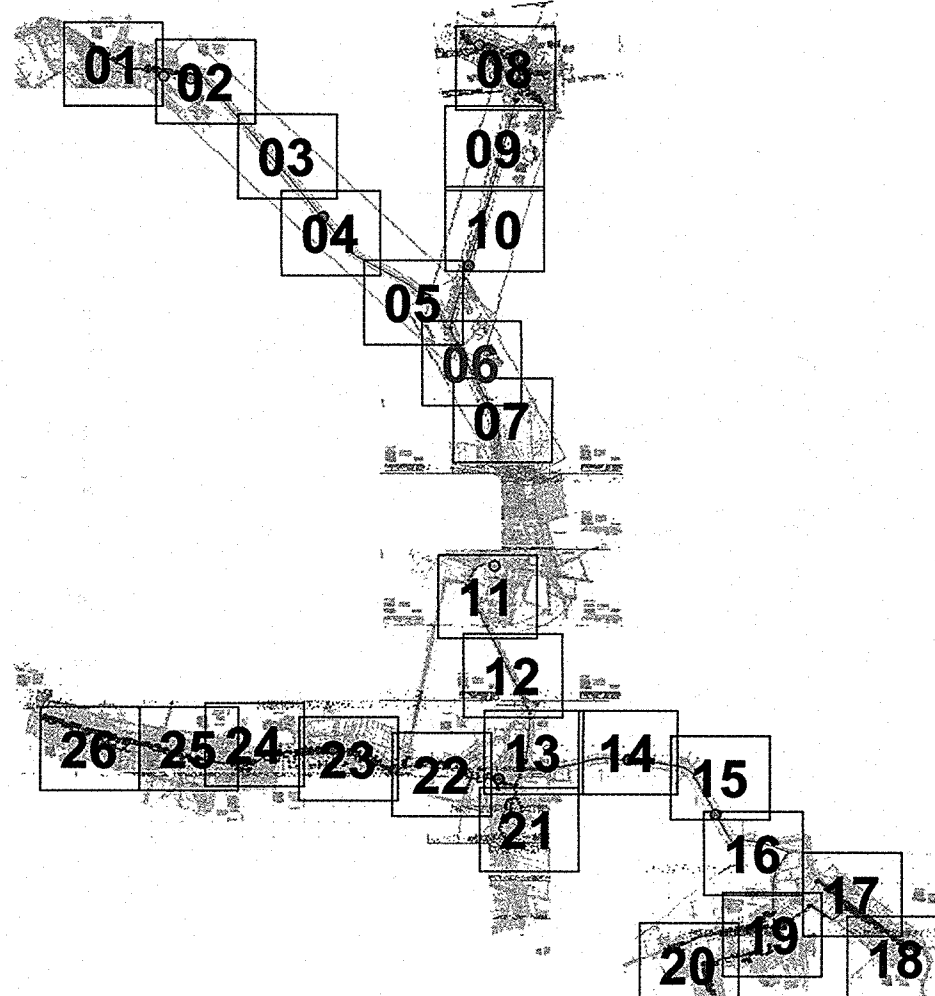

LEGENDA

SKRZYŻOWANIE Z DROGĄ WOJEWODZKA

SKRZYŻOWANIE Z ROWEM / RZĘKĄ

PKP
STAROSTWO POWIATOWE
W STRZELINIE
WYDZIAŁ URBANISTYKI
ARCHITEKTURY I BUDOWNICTWA
ul. Kamienna 10, 57-100 STRZELIN
tel. 071 392 30 16 do 17, fax 071 392 30 15

Kanalizacja grawitacyjna
30 Studzienka
172.18 proj. rzędna terenu
169.50 rzędna dna kanału
38.00 m Długości
200 DN wysokość (szerokość)
15.8 o/oo Spadek

Nr
proj. rzędna terenu
Typ

kanalizacja ciśnieniowa PEHD DN 75
kanalizacja ciśnieniowa PEHD DN 32/40
Kanalizacja tłoczna
0+610 Station (km)
164.20 proj. rzędna terenu
PEHD DN 100 Material / DN

PG-02
Karczyn
Działka 127
Q = 5,00 l/s
H = 10,25 m

Nr
MIEJSCOWOŚĆ
Działka
Qmax
Hgeo

TSSS – tablica ster. pompowni ścieków surowych
(szczegóły na schemacie zasilania)
ścieżka rozdzielcza

WASSERUNION
Gesellschaft für Wasser- und
Abwasserbehandlung mbH
Funkenburgstraße 7a
D-04105 Leipzig
Tel.: 0049341-4797887
Fax: 0049341-4797249

Investor:
Gmina Kondratowice
ul. Nowa 1, 57-150 Pusy
plan 0408012-EG
nr 002-06

Projekt zagospodarowania terenu
kanalizacji sanitarnej dla miejscowości:
Białobrzecze, Karczyn,
Księgiczne, Rakowice, Prusy
Górka Sobocka, Gołostowice
Etap I
Białobrzecze - Kondratowice

Projekt – Nr. 04-08-012 skala: 1 : 1000

ZESPÓŁ PROJEKTOWY
IMIE I NAZWISKO
PROJEKTOWAŁ: mgr inż. Jacek Moskała
SPRAWDZIŁ: mgr inż. Katarzyna Kozłowska
DATA OPRACOWANIA: 01/2009