

Plan 01

EGZ. DLA ZUDP


w ramach zlecenia nr 240/2009
MFRG 2569-1/2009

ZESPÓŁ USŁUG GEODEZYJNYCH
"GEOJAR"
geodeta m. inż. Jacek
50-264 Wrocław, ul. Kłuskiego 34/1
tel./fax 71 750 01 07, e-mail: g.jar@wp.pl
010896640

STAROSTA STRZELIŃSKI
WYDZIAŁ GEODEZJI, KARTOGRAFII I KATASTRU
W obszarze oznaczonym linią ---
dokonano aktualizacji treści mapy zasadniczej. Dokumenty z pomiaru uzupełniającego przyjęto do państwowego zasobu geodezyjnego i kartograficznego w dniu 04.03.2009 r. i zaświadczonego pod 2569-1/2009 r.
Kartografia mapy może służyć do celów projektowych.
Projektowane obiekty budowlane wymagają pozwolenia na budowę podlegającego wytyczeniu i inwentaryzacji powołanej przez jednostki uprawnione do wytyczania i inwentaryzacji geodezyjnych.
04.03.2009
mgr inż. Henryk Mydowski
STAROSTA
GEODETA POWIATOWY
Wydział Geodezji, Kartografii i Katastru

Plan 02

Orientacja

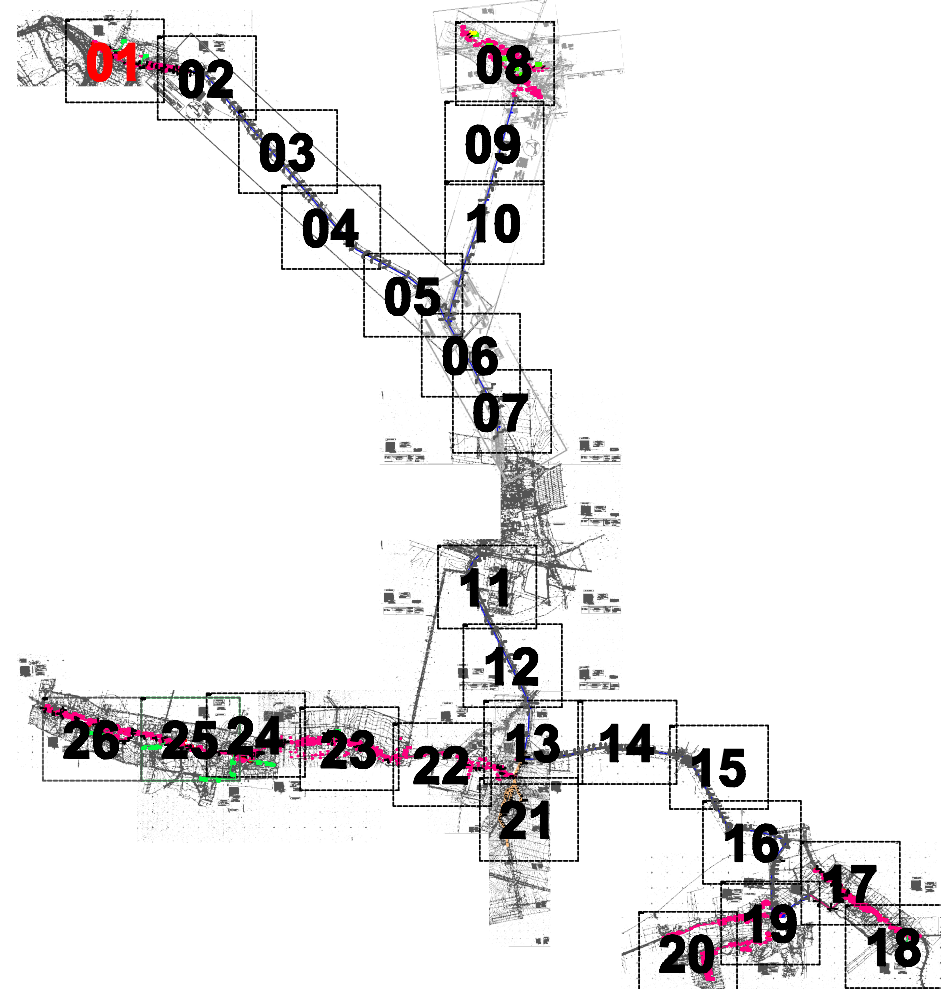

LEGENDA

SKRZYŻOWANIE Z DROGĄ WOJEWODZKĄ

SKRZYŻOWANIE Z ROWEM/ RZĘKĄ

PKP

Kanalizacja grawitacyjna

30 Studzienka
172.18 proj. rzędna terenu
169.50 rzędna dna kanału
38.00 m Odległość
200 DN wysokość (szerokość)
15.8 o/poo Spadek

PS 03-01-300
OK 177.88
PS 800

Nr
proj. rzędna terenu
Typ

przekroczenie ścieku kanalizacyjnego pod
drogą wojewódzką, prowadzić w rurze
ochronnej stalowej o średnicy dwie
dymetry większej od rury przewodnej

kanalizacja ciśnieniowa PEHD DN 75
kanalizacja ciśnieniowa PEHD DN 32/40

Kanalizacja tłoczna

Station (km)

proj. rzędna terenu

Material / DN

PG xxx pompownia ścieków

Nr

MIEJSCOWOŚĆ

Działka

Qmax

Hgeo



WASSERUNION

Gesellschaft für Wasser- und
Abwasserbehandlung mbH

Funktenburgstraße 7a
D-04105 Leipzig
Tel.: 0049341-4797887
Fax: 0049341-4797249

Inwestor:

Gmina Kondratowice

ul. Nowa 1, 81-150 Pruszy



plan 0408012-EG

nr 002-01

Projekt zagospodarowania terenu

kanalizacji sanitarnej dla miejscowości:

Białobrzazie, Karczyn,

Kąlegnice, Rakowice, Pruszy

Góra Sobocka, Góleszowice

Etap I

Białobrzazie

Projekt - Nr. 04-08-012

skala: 1 : 1000

ZESPÓŁ PROJEKTOWY

IMIĘ I NAZWISKO

PROJEKTOWAŁ:

SPRAWDZIŁ:

DATA OPRACOWANIA:

NR UPR.

102/79/WrBPP

66/D04/03

04/2010