


STAROSTWO POWIATOWE
W STRZELINIE
WYDZIAŁ URBANISTYKI,
ARCHITEKTURY I BUDOWNICTWA
ul. Kamienna 10, 57-100 STRZELIN
tel. 071 392 30 16 do 17, fax 071 392 30 15
-2-

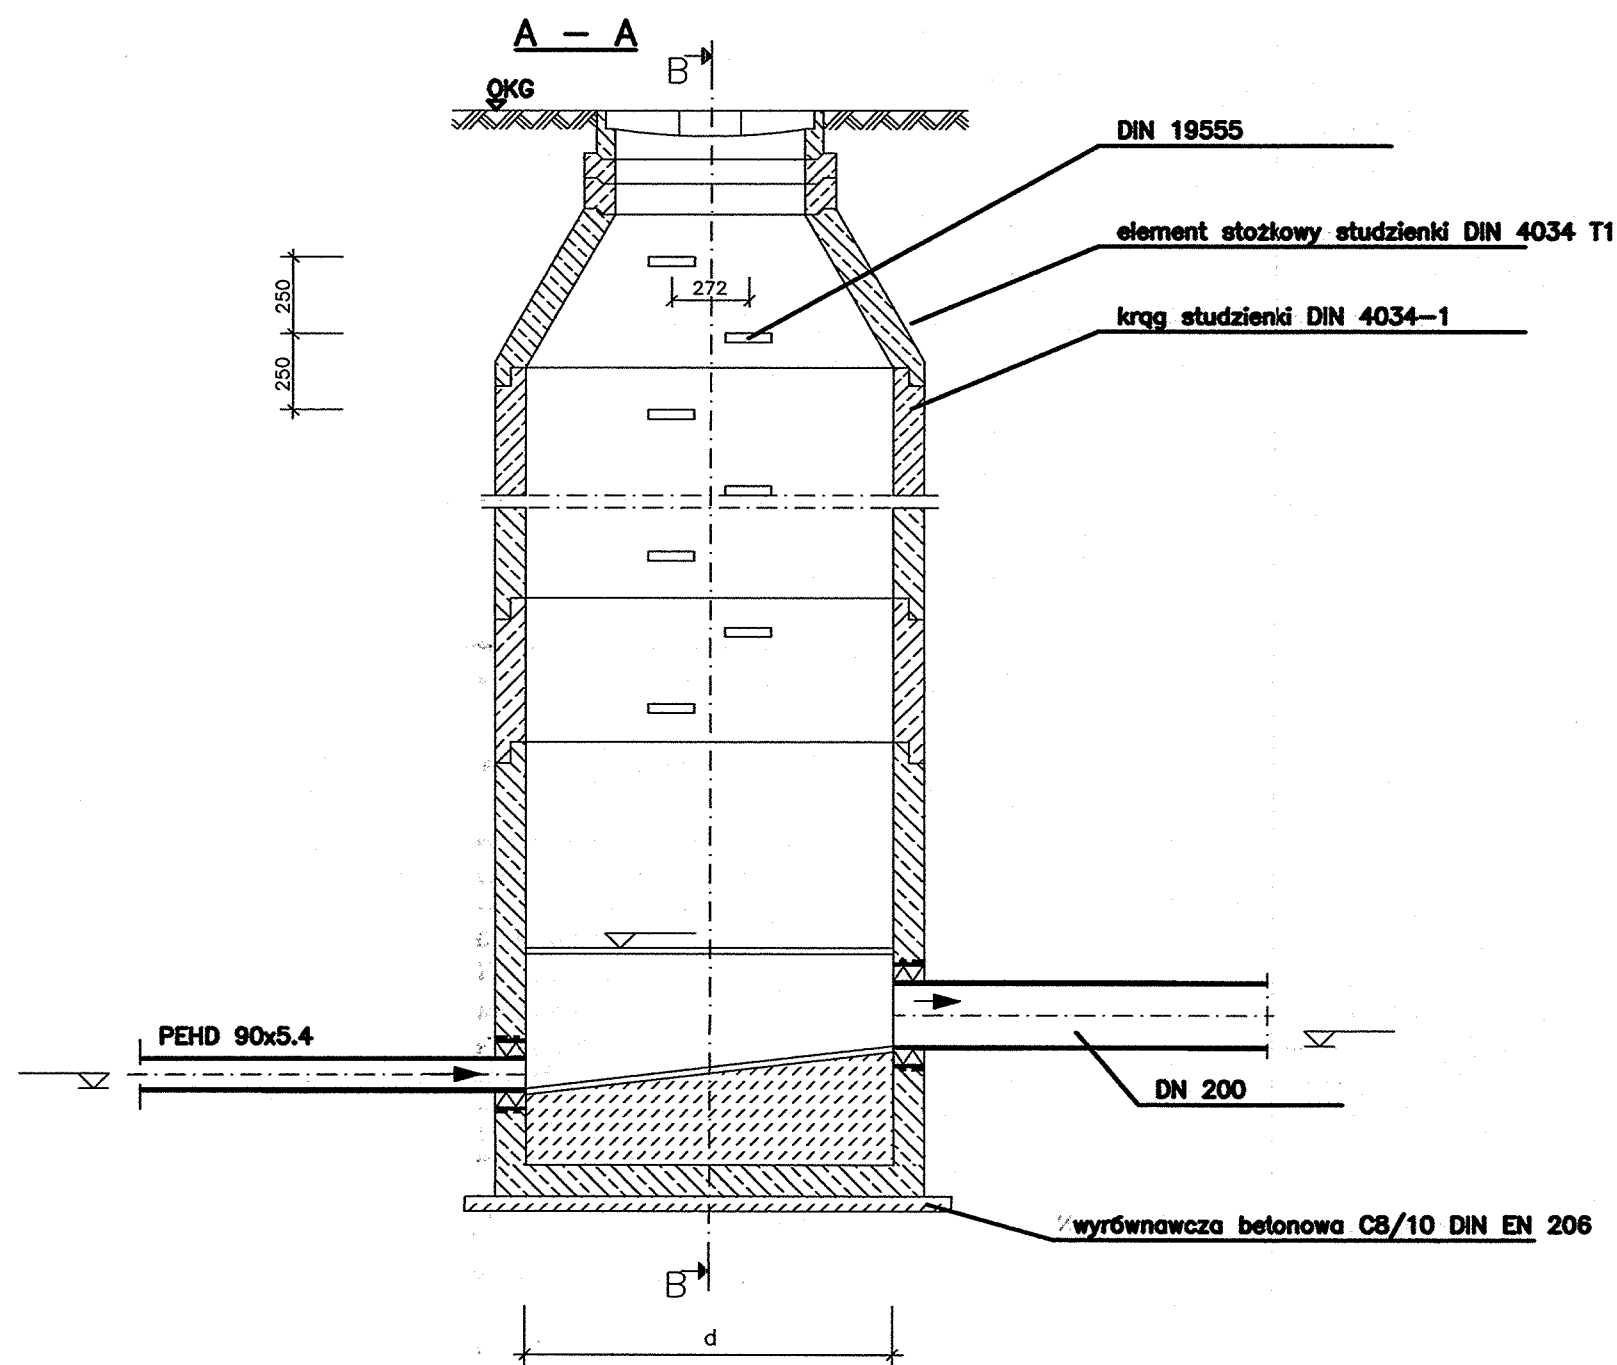

WASSERUNION
Gesellschaft für Wasser- und
Abwasserbehandlung mbH

Funkenburgstraße 7a
D-04105 Leipzig
Tel.: 0049341-4797887
Fax: 0049341-4797249

Inwestor:

Gmina Kondratowice
ul. Nowa 1, 57-150 Prusy

plan 0408012-EG
nr 012-06

Projekt zagospodarowania terenu

kanalizacji sanitarnej dla miejscowości:
Białobrzezie, Karczyn,
Księgnice, Rakowice, Prusy
Górka Sobocka, Gołostowice
Etap I

STUDZIENKA ROZPRĘŻNA

Projekt - Nr. 04-08-012

skala 1:250
projektant Jacek Moskała

ZESPÓŁ PROJEKTOWY: projektowania, kierowania budową i robotami w zakresie sieci i instalacji

PROJEKTOWAŁ: mgr inż. Jacek Moskała
IMIE I NAZWISKO
Nr 238/75/Wwm, 102/79/WBPP, 124/UW/90
52-413 Wydział MBPl. Petraszkiego 9

SPRAWDZIŁ: mgr inż. Krzysztof Węgrzynowicz
66/DOS/03
mgr inż. Krzysztof Węgrzynowicz

DATA OPRACOWANIA:

01/2009

Upr. budowlane do projektowania i kierowania robotami budowlanymi bez ograniczeń w specjalności instalacyjnej w zakresie sieci, instalacji i urządzeń wodociągowych i kanalizacyjnych, ciepłych, wentylacyjnych i gazowych
Nr 66/DOS/03
55-120 Oborniki Śląskie, ul. Redańskiego 21