


Plan 22

Orientacja

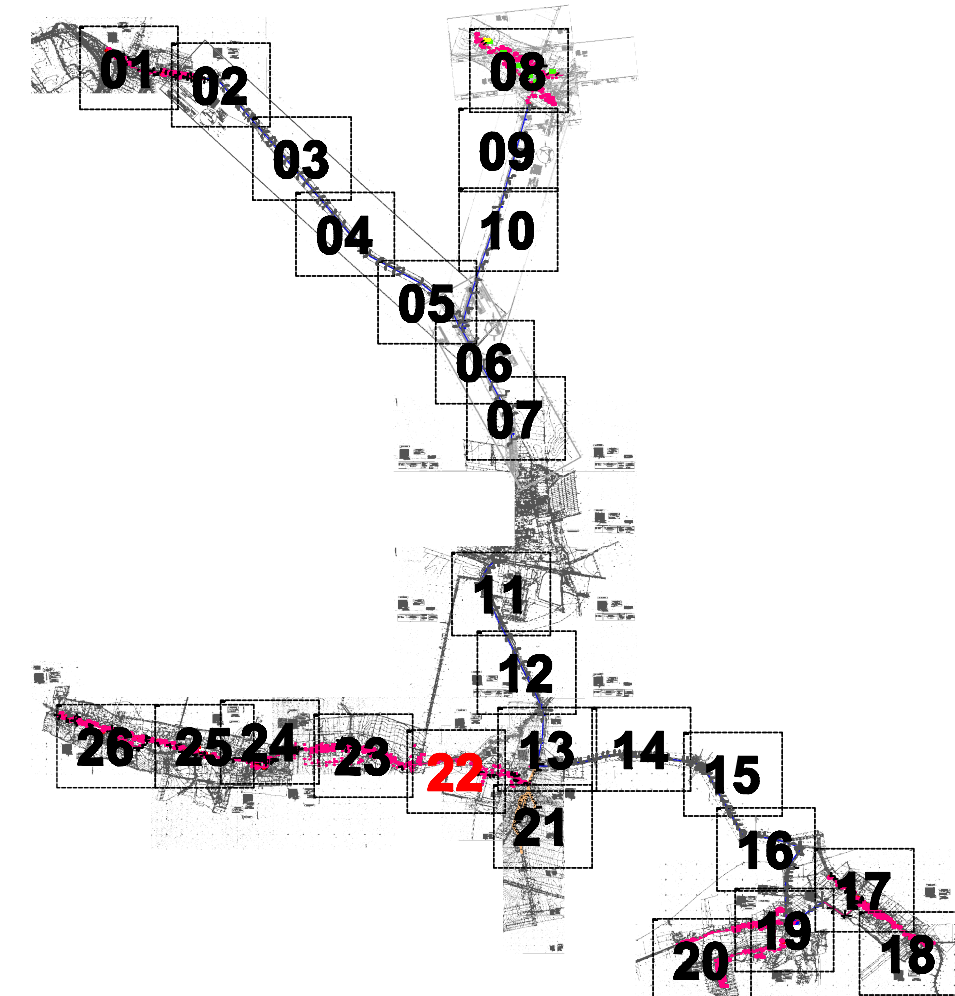

LEGENDA

SKRZYŻOWANIE Z DROGĄ WOJEWODZKĄ

SKRZYŻOWANIE Z ROWEM/RZEKĄ

PKP

Kanalizacja grawitacyjna

30 38,00 PVC-U 200 15,8 a/oo 20
172,18
169,50
30 Studzienka
172,18 proj. rzędna terenu
169,50 rzędna dna kanału
38,00 m Odległość
200 DN wysokość (szerokość)
15,8 a/oo Spadek

PS 04-01-40
OK 177,88
HS 800

Nr
proj. rzędna terenu
Typ

kanalizacja ciśnieniowa PEHD DN 75
kanalizacja ciśnieniowa PEHD DN 32/40

0+610
164,20
PEHD DN 100

Kanalizacja tłoczna
Station (km)
proj. rzędna terenu
Materiał / DN

PG xxx pompownia ścieków

PG-02
Karczyn
Działk. 127
Q = 5,00 l/s
H = 10,25 m

Nr
MIEJSCOWOŚĆ
Działka
Qmax
Hgeo

WASSERUNION
Gesellschaft für Wasser- und
Abwasserbehandlung mbH

Funkenburgstraße 7a
D-04105 Leipzig
Tel.: 0049341-4797887
Fax: 0049341-4797249

Inwestor:
Gmina Kondratowice
ul. Nowa 1, 87-190 Prusy

plan 0408012-EG
nr 002-22

Projekt zagospodarowania terenu
kanalizacji sanitarnej dla miejscowości:
Białobrzazie, Karczyn,
Kąlewnice, Rakowice, Prusy
Górka Sobocka, Gołostowice
Etap I

Prusy

Projekt - Nr. 04-08-012

skala: 1 : 1000

ZESPÓŁ PROJEKTOWY		
IMIĘ I NAZWISKO	NR UPR.	PODPIS
PROJEKTOWAŁ: mgr inż. Jacek Moskała	102/79/WrBPP	
SPRAWDZIŁ: mgr inż. Krzysztof Węgrzynowicz	66/D08/03	

DATA OPRACOWANIA:
04/2010

Plan 21