



Plan 17

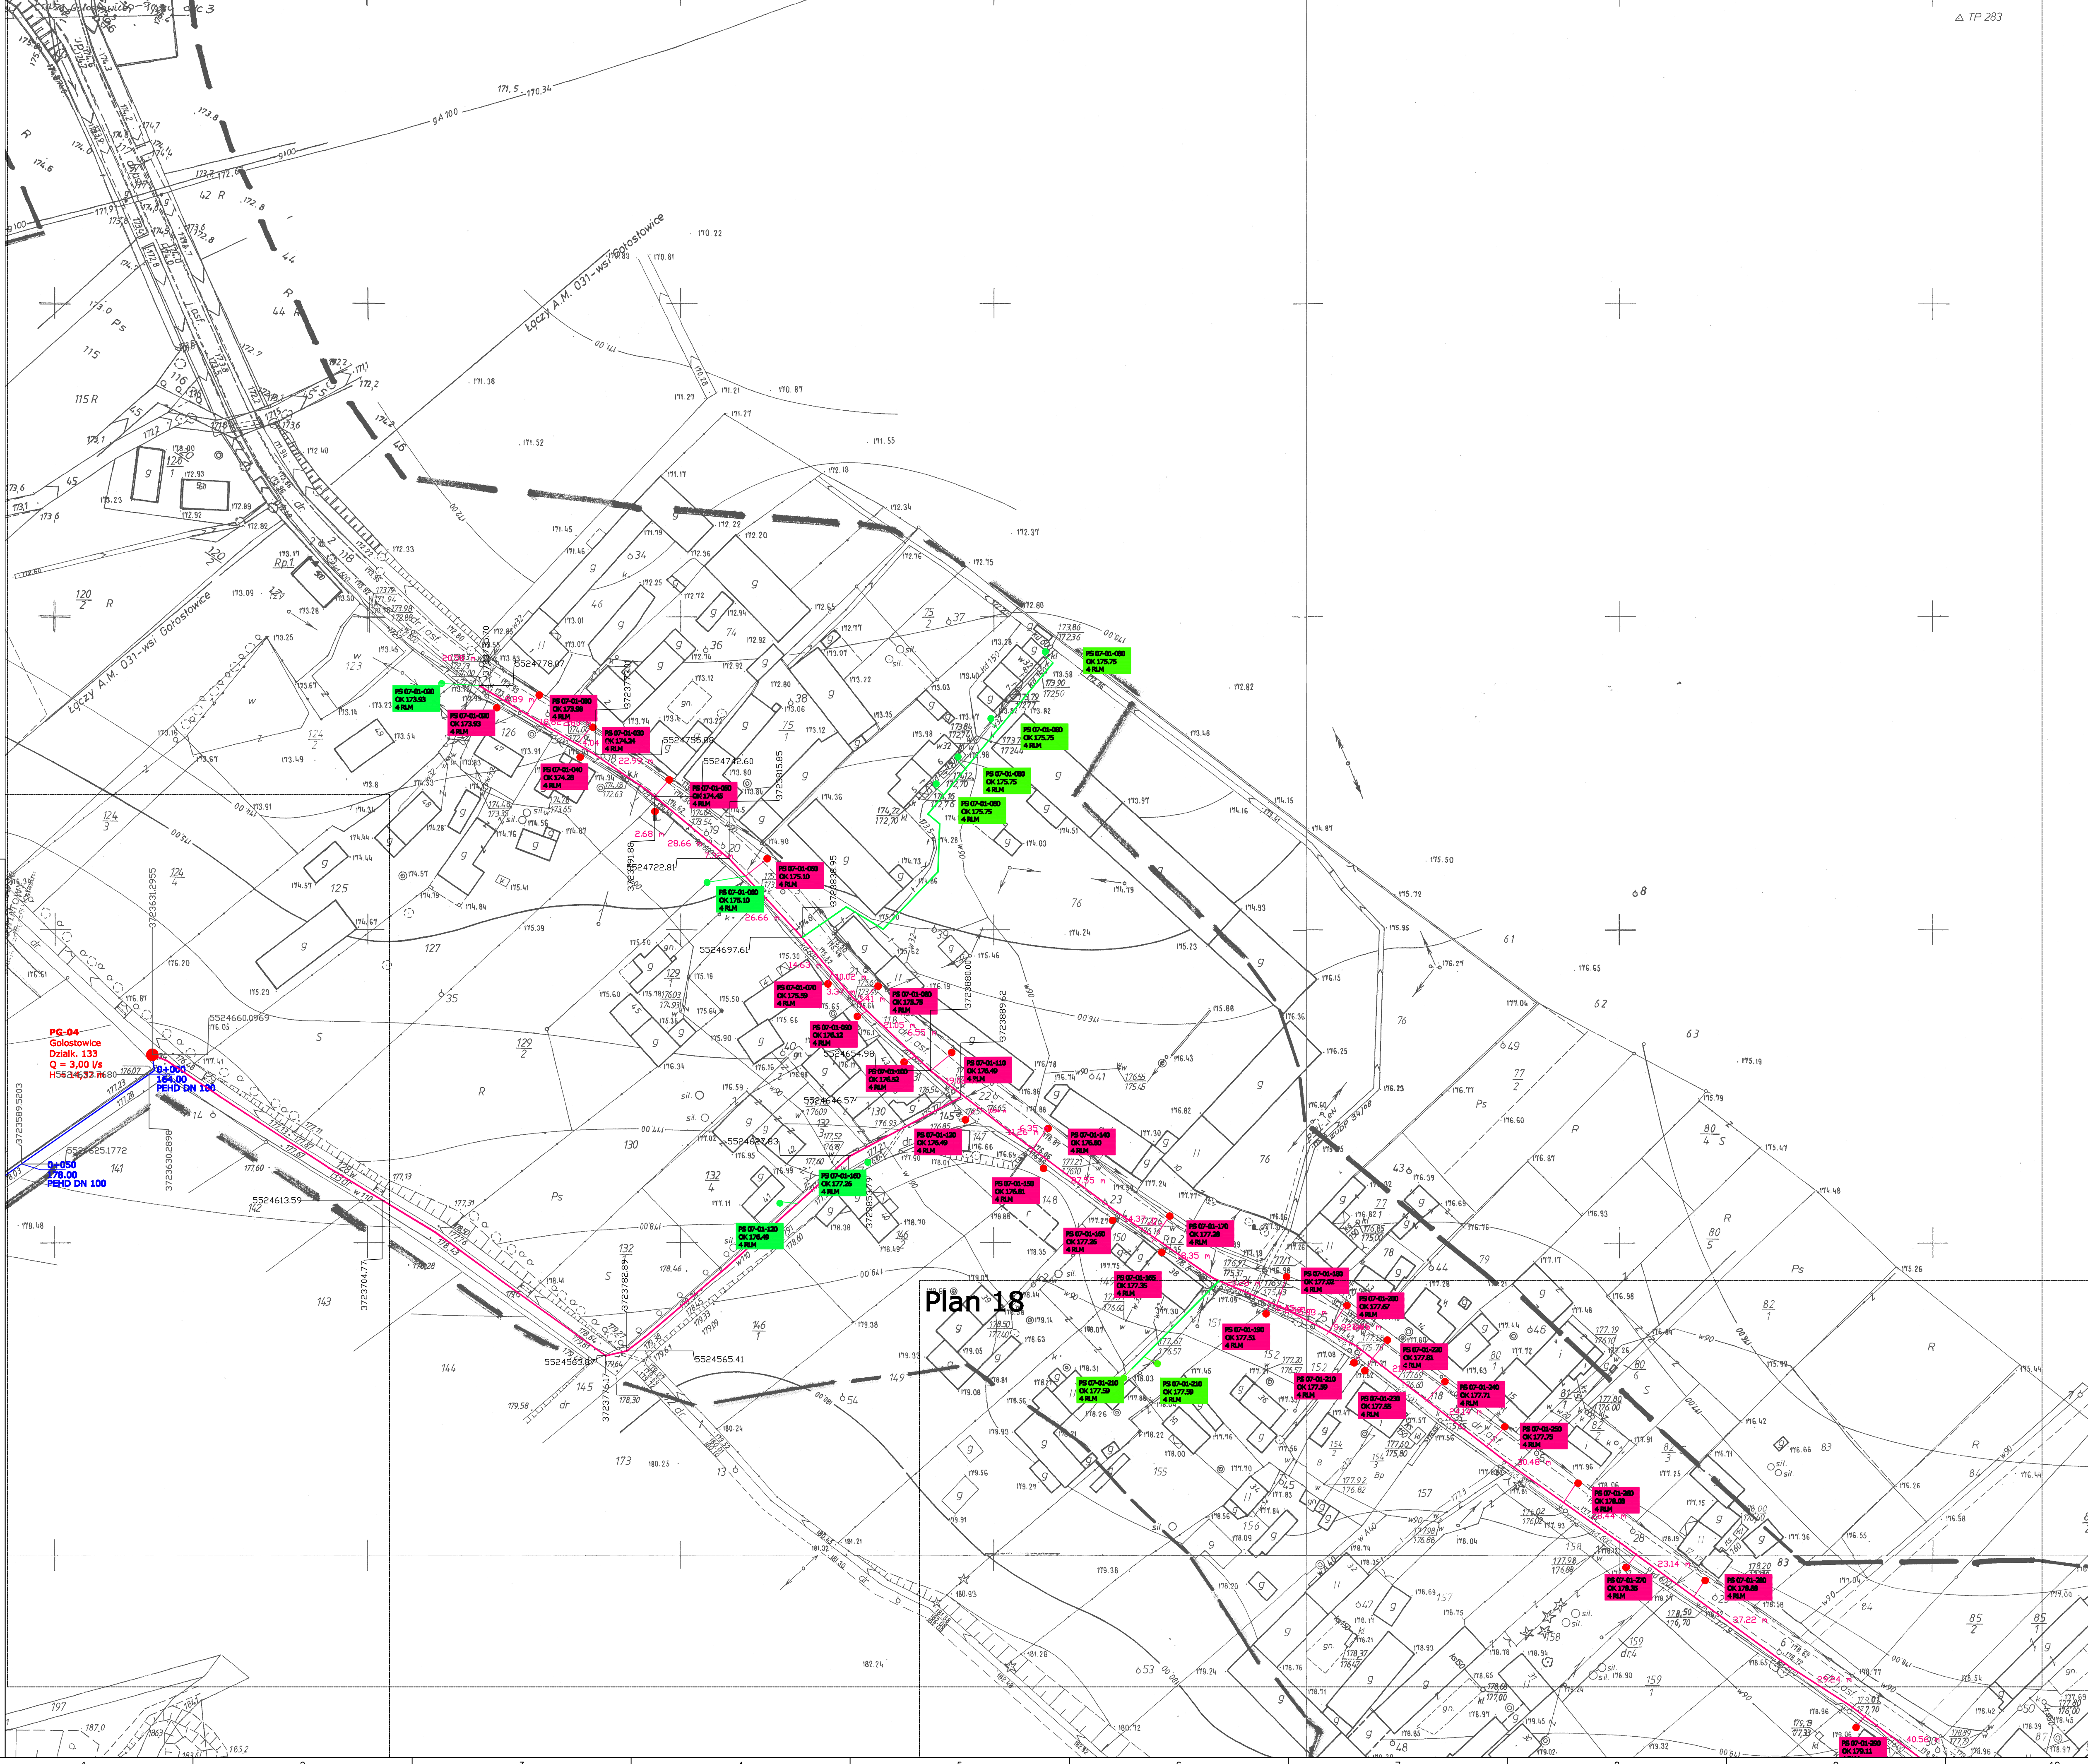

Orientacja

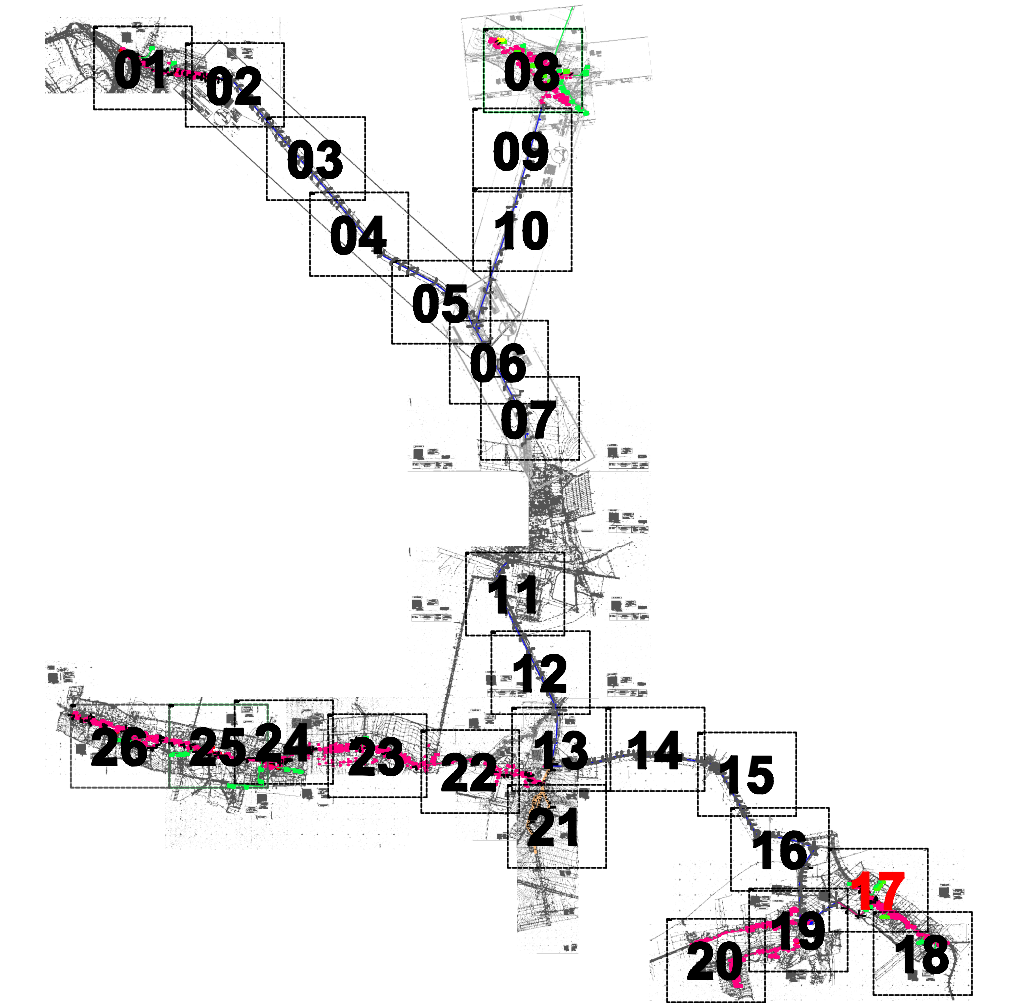


LEGENDA

SKRZYŻOWANIE Z DROGĄ WOJEWÓDZKĄ

SKRZYŻOWANIE Z ROWEM/RZEKĄ

PKP


Kanalizacja grawitacyjna

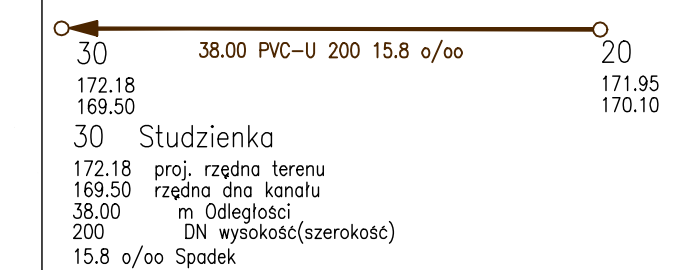

PG-02-001-300 Nr proj. rzędna terenu
OK 177.88 Typ
PG-02-001-300

kanalizacja ciśnieniowa PEHD DN 75
kanalizacja ciśnieniowa PEHD DN 32/40
Kanalizacja tłoczna
Station (km)
proj. rzędna terenu
Materiał / DN
PG-02-001-300 Nr
Karczyn MIEJSKOWOŚĆ
Działk. 127 Działka
Q = 5,00 l/s Qmax
H = 10,25 m Hgeo



Inwestor: Gmina Kondratowice ul. Nowa 1, 87-150 Prusy			plan 0408012-EG nr 002-17	
Projekt zagospodarowania terenu			Golostowice	
kanalizacji sanitarnej dla miejscowości: Białobrzazie, Karczyn, Kąsienice, Rakowice, Prusy Górka Sobocka, Golostowice Etap I				
Projekt - Nr. 04-08-012		skala: 1 : 1000		
ZESPÓŁ PROJEKTOWY				
	IMIĘ I NAZWISKO	NR UPR.	PODPIS	
PROJEKTOWAŁ:	mgr inż. Jacek Moskala	102/79/WrBPP		
SPRAWDZIŁ:	mgr inż. Krzysztof Węgrzynowicz	66/D08/03		
DATA OPRACOWANIA: 04/2010				

Plan 18

