

# Plan 19


**STAROSTA STRZELIŃSKI**  
W OBRZĘBIE OZNACZONYM LINIĄ  
dokonano aktualizacji treści mapy zasadniczej. Dokumenty z planu aktualizacji przyjęto do państwowego zasobu geodezyjnego i kartograficznego w dniu 1 MAR 2009 r.  
Bieżąca mapa może służyć do celów projektowych.  
Projektowane obiekty budowlane wymagają pozwolenia na budowę, pozostając w tym zakresie podlegającymi przepisom ustawy z dnia 27 MAR 2003 r. o planowaniu i zagospodarowaniu przestrzennym, w szczególności art. 17, 18 i 19.  
Wskazanie na mapie linii rozgraniczających nieruchomości jest wyłącznie informacyjne i nie stanowi podstawy do wyznaczenia granic nieruchomości.  
Wskazanie na mapie linii rozgraniczających nieruchomości jest wyłącznie informacyjne i nie stanowi podstawy do wyznaczenia granic nieruchomości.

**AKTUALIZACJA MAPY**  
dla celów projektowych wykonana  
w dniu 10.02.2009 r.  
w ramach zlecenia nr 247/2009  
KERG 2666-3/2009


**ZESPÓŁ USŁUG GEODEZYJNYCH**  
"GEO-2000"  
ul. Wolności 10, 25-001 Strzelin  
tel. 71 722 22 22, fax 71 722 22 23  
e-mail: biuro@geo-2000.pl, www.geo-2000.pl  
Wydawca: Geodezyjne Biuro Usług i Usług Geodezyjnych

EGZ. DLA ZUDP

EGZ. DLA ZUDP

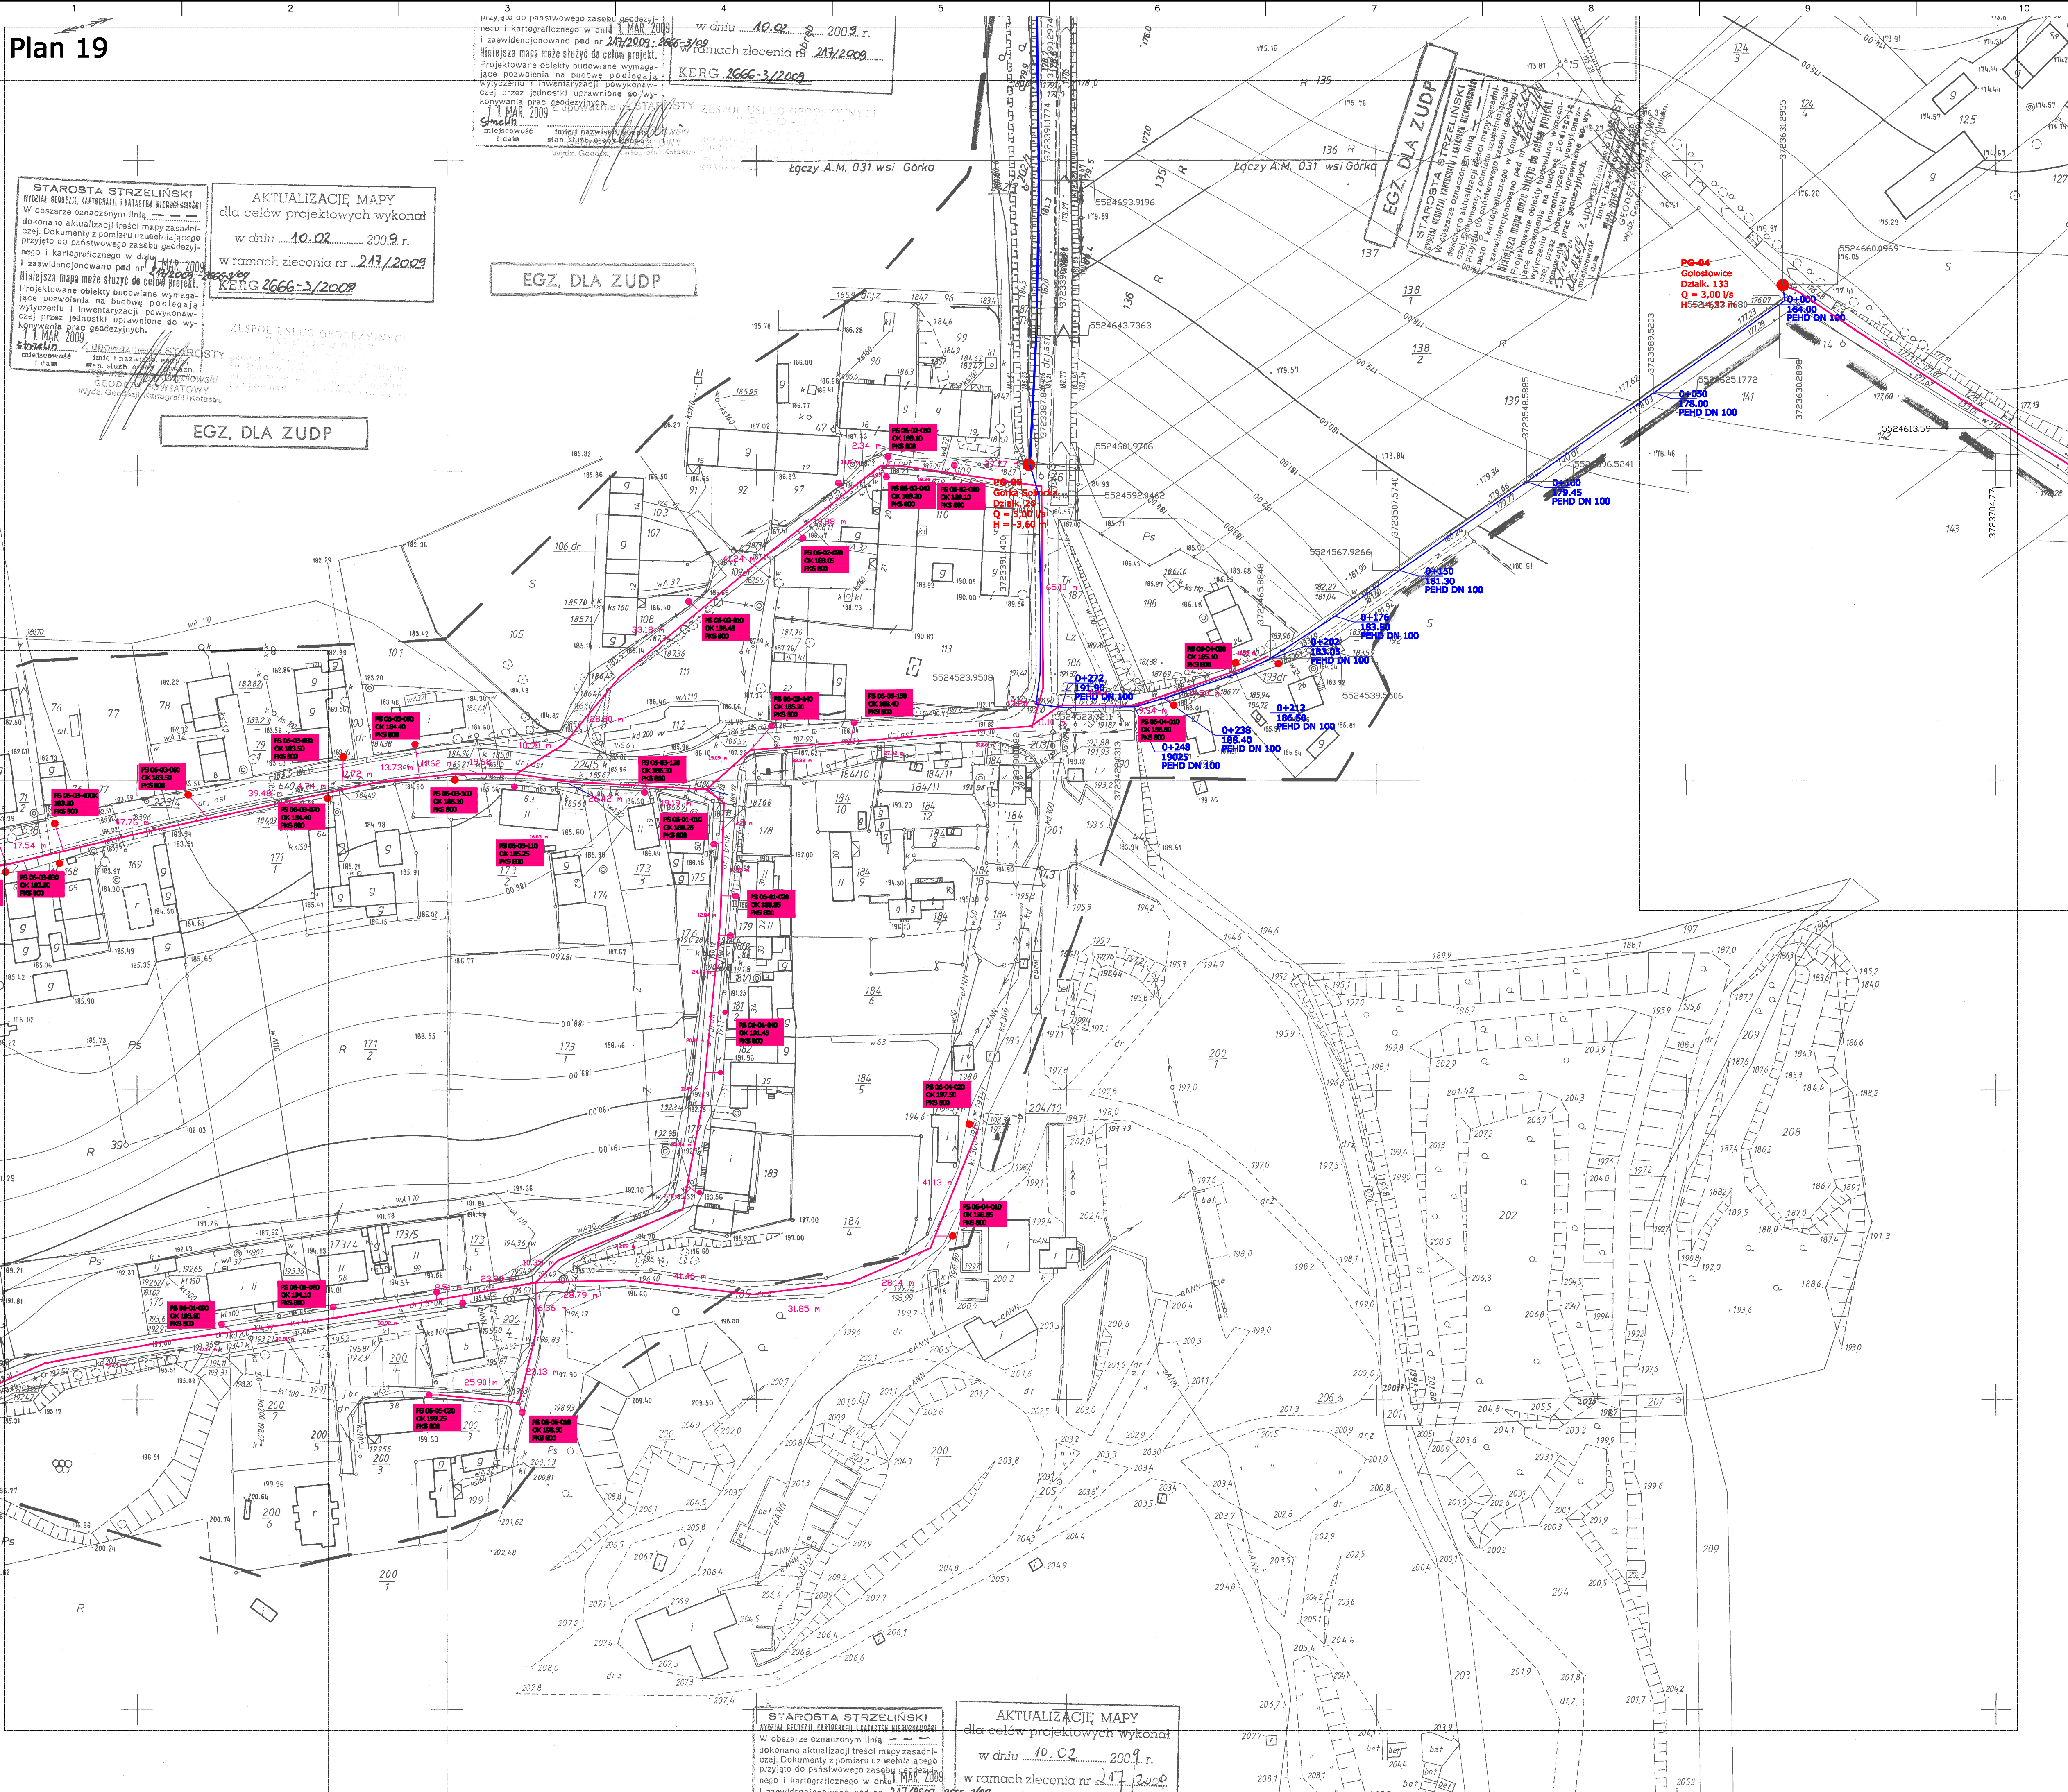

## Orientacja

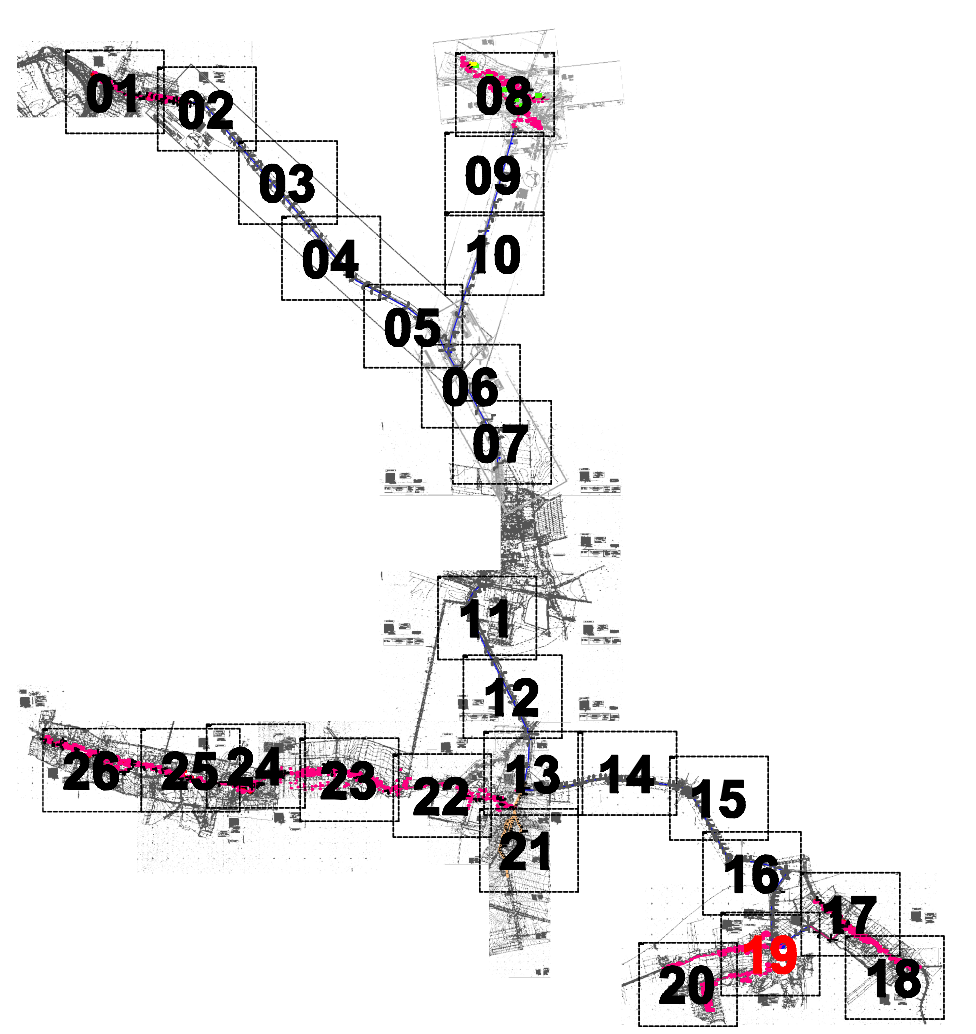

## LEGENDA

SKRZYŻOWANIE Z DROGĄ WOJEWODZKĄ

SKRZYŻOWANIE Z ROWEM/RZEKĄ

PKP

Kanalizacja grawitacyjna

30 Studzienka  
172.18 proj. rzeźna terenu  
169.50 rzeźna dna kanału  
38.00 m Odległość  
200 DN wysokość (szerokość)  
15.8 o/oo Spadek

PG-01-300 Nr  
OK 177.88 proj. rzeźna terenu  
PG-01-300 Typ

kanalizacja ciśnieniowa PEHD DN 75  
kanalizacja ciśnieniowa PEHD DN 32/40

0+610 Station (km)  
164.20 proj. rzeźna terenu  
PEHD DN 100 Materiał / DN

PG-02 Nr  
Karczyn MIEJSCOWOŚĆ  
Działk. 127 Działka  
Q = 5,00 l/s Qmax  
H = 10,25 m Hgeo

**WASSERUNION**  
Gesellschaft für Wasser- und Abwasserbehandlung mbH  
Funktenburgstraße 7a  
D-04105 Leipzig  
Tel.: 0049341-4797887  
Fax: 0049341-4797249

Inwestor:  
**Gmina Kondratowice**  
ul. Nowa 1, 87-190 Prusy

plan 0408012-EG  
nr 002-19

**Projekt zagospodarowania terenu**  
kanalizacji sanitarnej dla miejscowości:  
Białobrzazie, Karczyn,  
Kąlewnice, Rakowice, Prusy  
Góra Sobocka, Gołostowice  
Etap I

Projekt - Nr. 04-08-012 skala: 1 : 1000

ZESPÓŁ PROJEKTOWY		
IMIĘ I NAZWISKO	NR UPR.	PODPIS
PROJEKTOWAŁ: mgr inż. Jacek Moskała	102/79/WrBPP	
SPRAWDZIŁ: mgr inż. Krzysztof Węgrzynowicz	66/DO/03	

DATA OPRACOWANIA:  
04/2010

**STAROSTA STRZELIŃSKI**  
W OBRZĘBIE OZNACZONYM LINIĄ  
dokonano aktualizacji treści mapy zasadniczej. Dokumenty z planu aktualizacji przyjęto do państwowego zasobu geodezyjnego i kartograficznego w dniu 1 MAR 2009 r.  
Bieżąca mapa może służyć do celów projektowych.  
Projektowane obiekty budowlane wymagają pozwolenia na budowę, pozostając w tym zakresie podlegającymi przepisom ustawy z dnia 27 MAR 2003 r. o planowaniu i zagospodarowaniu przestrzennym, w szczególności art. 17, 18 i 19.  
Wskazanie na mapie linii rozgraniczających nieruchomości jest wyłącznie informacyjne i nie stanowi podstawy do wyznaczenia granic nieruchomości.  
Wskazanie na mapie linii rozgraniczających nieruchomości jest wyłącznie informacyjne i nie stanowi podstawy do wyznaczenia granic nieruchomości.

**AKTUALIZACJA MAPY**  
dla celów projektowych wykonana  
w dniu 10.02.2009 r.  
w ramach zlecenia nr 247/2009  
KERG 2666-3/2009

**ZESPÓŁ USŁUG GEODEZYJNYCH**  
"GEO-2000"  
ul. Wolności 10, 25-001 Strzelin  
tel. 71 722 22 22, fax 71 722 22 23  
e-mail: biuro@geo-2000.pl, www.geo-2000.pl  
Wydawca: Geodezyjne Biuro Usług i Usług Geodezyjnych