


# Plan 18



## Orientacja

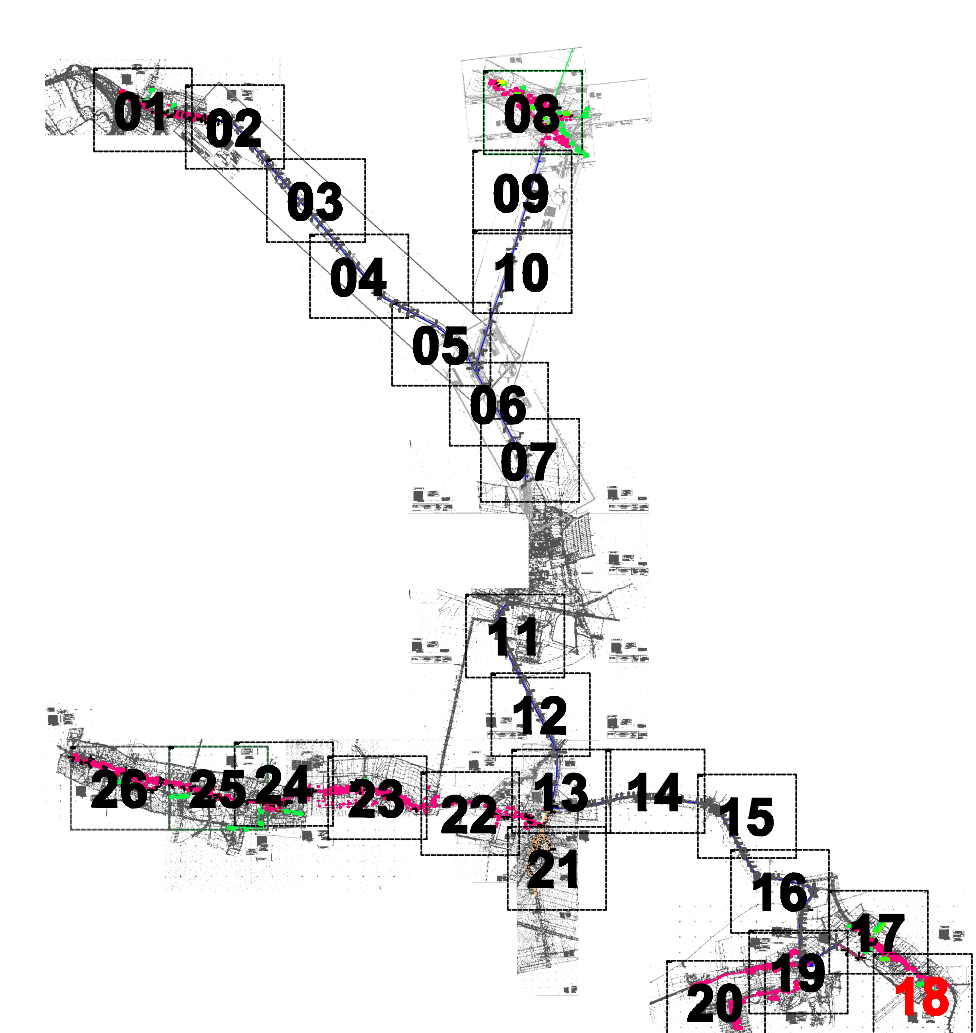


## LEGENDA

SKRZYŻOWANIE Z DROGĄ WOJEWODZKĄ

SKRZYŻOWANIE Z ROWEM / RZEKĄ

PKP

Kanalizacja grawitacyjna

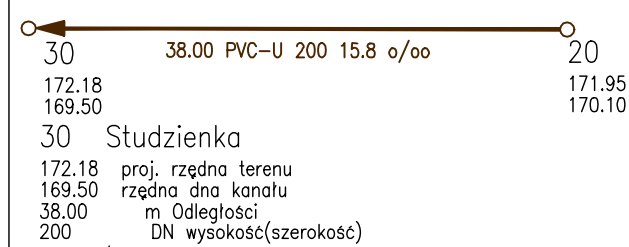

kanalizacja ciśnieniowa PEHD DN 75  
kanalizacja ciśnieniowa PEHD DN 32/40

Kanalizacja tłoczna  
Station (km)  
proj. rzeźna terenu  
Materiał / DN

PG-02  
Karczyn  
Działk. 127  
Q = 5,00 l/s  
H = 10,25 m

Nr  
MIEJSCOWOŚĆ  
Działka  
Qmax  
Hgeo



**WASSERUNION**  
Gesellschaft für Wasser- und  
Abwasserbehandlung mbH

Funktenburgstraße 7a  
D-04105 Leipzig  
Tel.: 0049341-4797887  
Fax: 0049341-4797249

Inwestor: <b>Gmina Kondratowice</b> ul. Nowa 1, 87-190 Prusy		plan 0408012-EG nr 002-18	
Projekt zagospodarowania terenu kanalizacji sanitarnej dla miejscowości: <b>Białobrzazie, Karczyn, Kąlegnice, Rakowice, Prusy Góra Sobocka, Golostowice Etap I</b>		<b>Golostowice</b>	
Projekt - Nr. 04-08-012		skala: 1 : 1000	
ZESPÓŁ PROJEKTOWY			
IMIE I NAZWISKO	NR UPR.	PODPIS	
PROJEKTOWAŁ: mgr inż. Jacek Moskała	102/79/WrBPP		
SPRAWDZIŁ: mgr inż. Krzysztof Węgrzynowicz	66/DO/03		
DATA OPRACOWANIA: 04/2010			