

Plan 24

AKTUALIZACJE MAPY
dla celów projektowych wykonanej
w dniu 15.02.2009 r.
w ramach zlecenia nr 213/2009
ZEG 2617-1/2009

ZESPÓŁ USŁUG GEODEZYJNYCH
"GEO-PLAN"

EGZ. DLA ZUDP

EGZ. DLA ZUDP

AKTUALIZACJE MAPY
dla celów projektowych wykonanej
w dniu 15.02.2009 r.
w ramach zlecenia nr 214/2009
ZEG 2617-1/2009


STAROSTA STRZELIŃSKI
WYDZIAŁ GEODEZJI, KARTOGRAFII I KATASTRU NIERUCHOMOŚCI
W obszarze oznaczonym linią...
dokonano aktualizacji treści mapy zasadniczej...
dokumenty z pomiaru uzupełniającego...
przyjęto do państwowego zasobu geodezyjnego i kartograficznego w dniu 04 MAR 2009 r.
i zawiadomiono pod nr 172/2009
Kilka mapa może służyć do celów projektowych...
Projektowane obiekty budowlane wymagają...
pozwolenia na budowę...
wytyczenia i inwentaryzacji powyżej...
przez jednostki uprawnione do wytyczenia...
Z upoważnienia...
04 MAR 2009

STAROSTA STRZELIŃSKI
WYDZIAŁ GEODEZJI, KARTOGRAFII I KATASTRU NIERUCHOMOŚCI
W obszarze oznaczonym linią...
dokonano aktualizacji treści mapy zasadniczej...
dokumenty z pomiaru uzupełniającego...
przyjęto do państwowego zasobu geodezyjnego i kartograficznego w dniu 04 MAR 2009 r.
i zawiadomiono pod nr 172/2009
Kilka mapa może służyć do celów projektowych...
Projektowane obiekty budowlane wymagają...
pozwolenia na budowę...
wytyczenia i inwentaryzacji powyżej...
przez jednostki uprawnione do wytyczenia...
Z upoważnienia...
04 MAR 2009

Plan 23

EGZ. DLA ZUDP

Orientacja

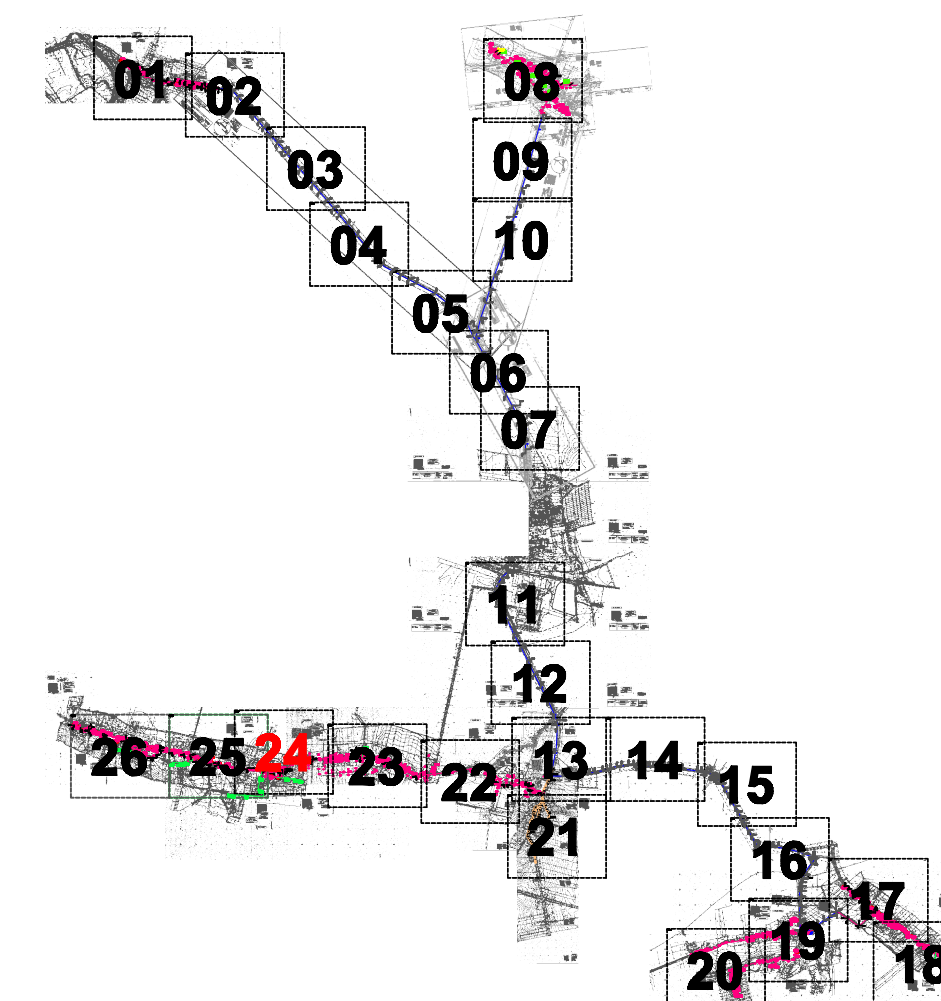

LEGENDA

SKRZYŻOWANIE Z DROGĄ WOJEWODZKĄ

SKRZYŻOWANIE Z ROWEM/RZEKĄ

PKP

Kanalizacja grawitacyjna

- 30 Studzienka
172.18 proj. rzędna ławenu
169.50 rzędna dna kanału
38.00 m Odległość
200 DN wysokość (szerokość)
15.8 o/po Spadek
- PS 03-01-300
OK 177.88
PS 800
- Nr
proj. rzędna terenu
Typ
- kanalizacja ciśnieniowa PEHD DN 75
kanalizacja ciśnieniowa PEHD DN 32/40
- 0-610
164.20
PEHD DN 100
- PG-02
Karczyn
Działka 127
Q = 5,00 l/s
H = 10,25 m
- PG xxx pompownia ścieków
- Nr
MIEJSCOWOŚĆ
Działka
Qmax
Hgeo



| | | | |
|--|--------------|------------------------------|--|
| Investor: Gmina Kondratowice ul. Nowa 1, 87-100 Prusy | | plan 0408012-EG nr 002-24 | |
| Projekt zagospodarowania terenu kanalizacji sanitarnej dla miejscowości: Białobrzazie, Karczyn, Kąlegnice, Rakowice, Prusy Górka Sobocka, Gólowice Etap I | | Kąlegnice | |
| Projekt - Nr. 04-08-012 | | skala: 1 : 1000 | |
| ZESPÓŁ PROJEKTOWY | | | |
| IMIE I NAZWISKO | NR UPR. | PODPIS | |
| PROJEKTOWAŁ: mgr inż. Jacek Moskała | 102/79/WrBPP | | |
| SPRAWDZIŁ: mgr inż. Krzysztof Węgrzynowicz | 66/D06/03 | | |
| DATA OPRACOWANIA: 04/2010 | | | |