


Orientacja

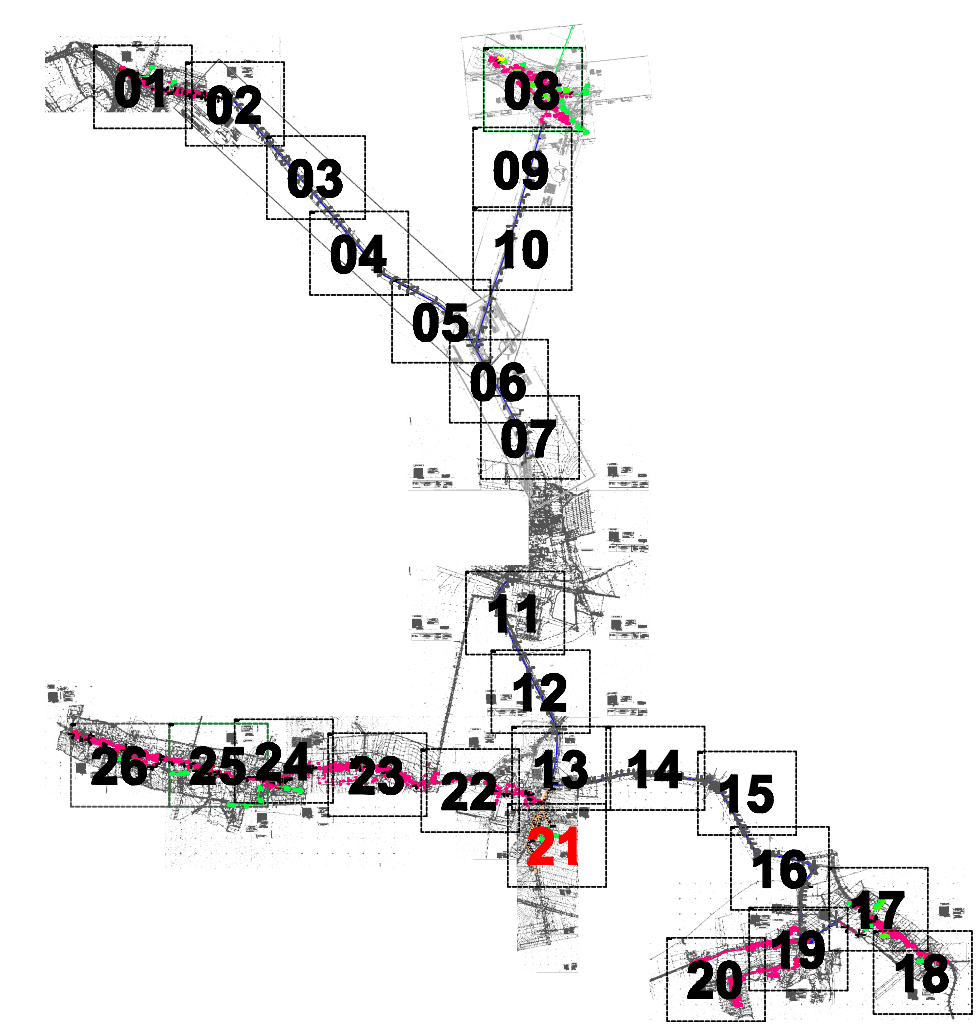


LEGENDA

SKRZYŻOWANIE Z DROGĄ WOJEWODZKĄ

SKRZYŻOWANIE Z ROWEM/RZĘKĄ

PKP

Kanalizacja grawitacyjna

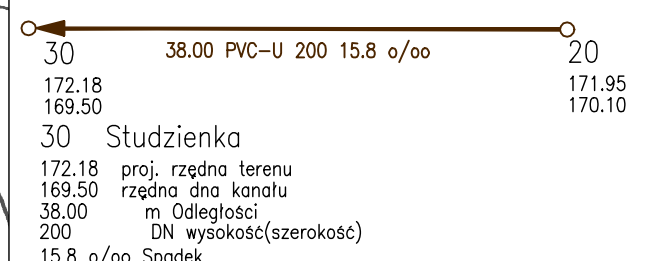

kanalizacja ciśnieniowa PEHD DN 75
kanalizacja ciśnieniowa PEHD DN 32/40

Kanalizacja tłoczna
Station (km)
proj. rzeźbę terenu
Materiał / DN

PG-02
Karczyn
Działka 127
Q = 5,00 l/s
H = 10,25 m

WASSERUNION
Gesellschaft für Wasser- und Abwasserbehandlung mbH
Funktenburgstraße 7a
D-04105 Leipzig
Tel.: 0049341-4797887
Fax: 0049341-4797249

Inwestor: Gmina Kondratowice ul. Nowa 1, 87-100 Prusy		plan 0408012-EG nr 002-21B	
Projekt zagospodarowania terenu kanalizacji sanitarnej dla miejscowości: Białobrzazie, Karczyn, Kąlewnice, Rakowice, Prusy Góra Sobocka, Gólastowice Etap I		Prusy B	
Projekt - Nr. 04-08-012		skala: 1 : 500	
ZESPÓŁ PROJEKTOWY			
IMIE I NAZWISKO		NR UPR.	PODPIS
PROJEKTOWAŁ: mgr inż. Jacek Moskała		102/79/WrBP	
SPRAWDZIŁ: mgr inż. Krzysztof Węgrzynowicz		66/DDa/03	
DATA OPRACOWANIA:		04/2010	

EGZ. DLA ZUDP

STAROSTA STRZELIŃSKI
WYDZIAŁ REZERWY, KARTUSZKI I KATASTRU NIERUCHOMOŚCI
W obszarze oznaczonym linią...
dokonano aktualizacji treści mapy zasadniczej, dokumenty z pomiaru uzależniającego przyjęto do państwowego zasobu geodezyjnego i kartograficznego w dniu 25.02.2009 r.

AKTUALIZACJA MAPY
dla celów projektowych wykonano
w dniu 25.02.2009 r.