



Plan 15

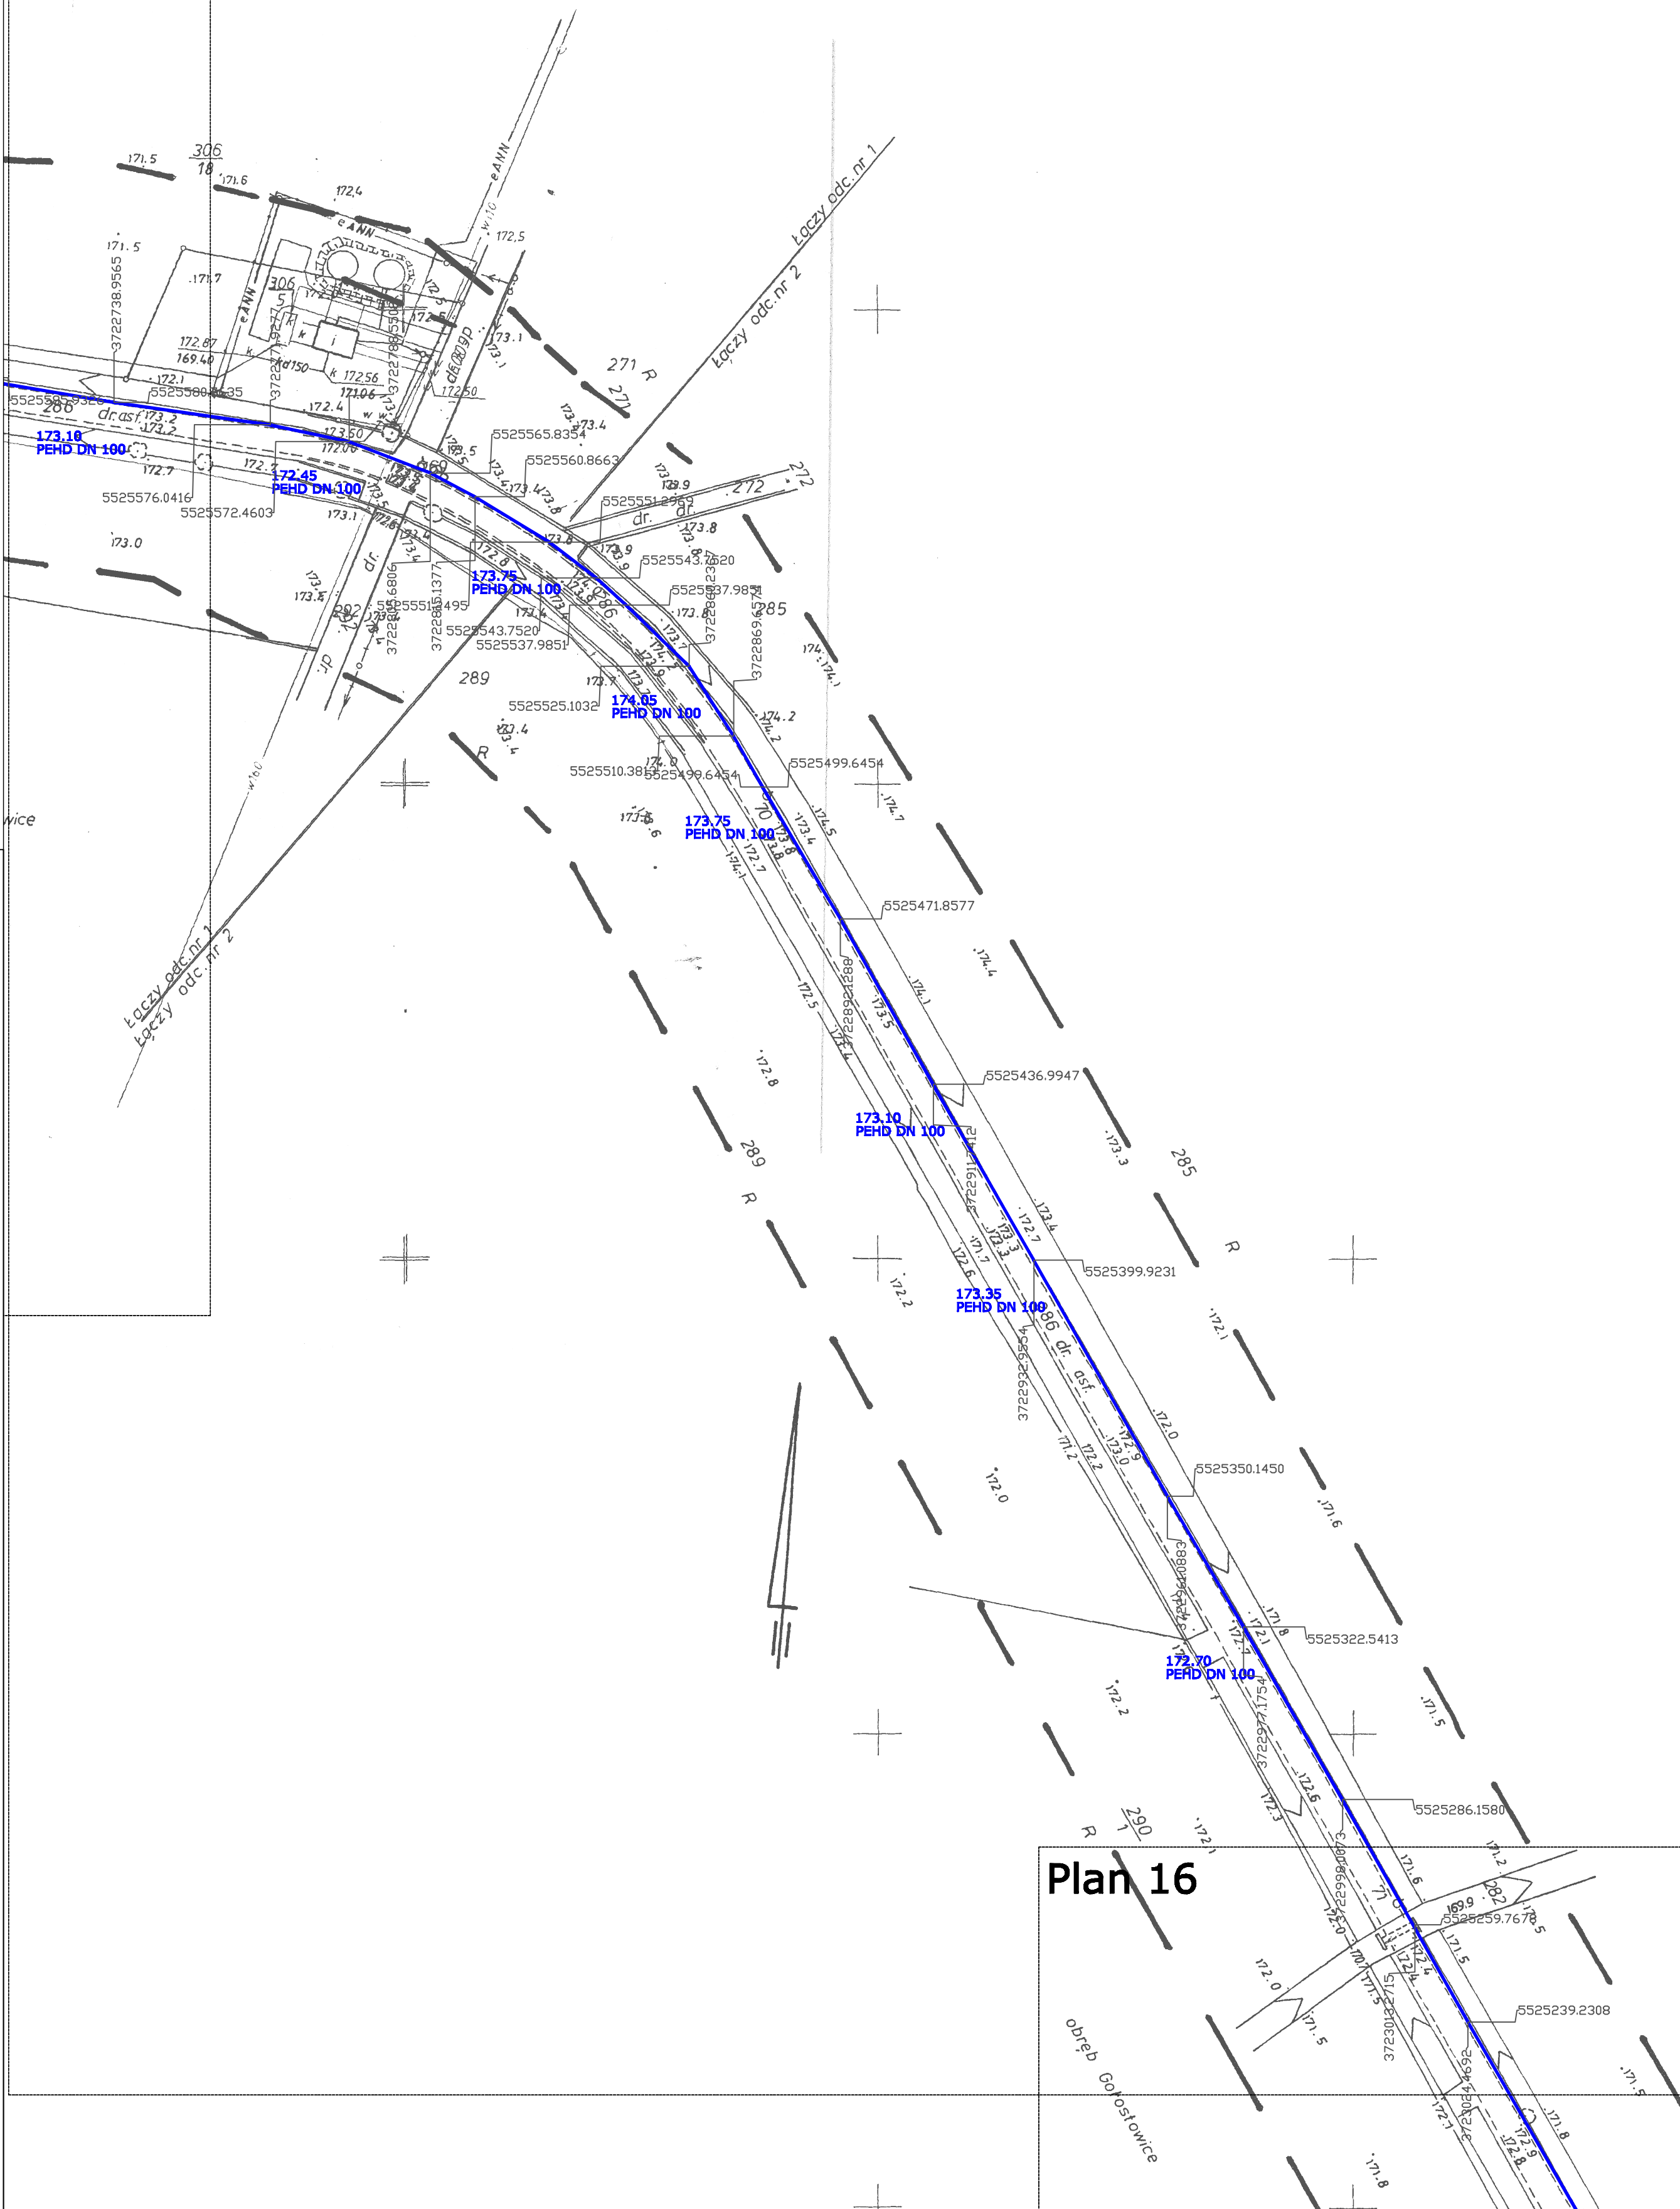

Plan 16

Orientacja

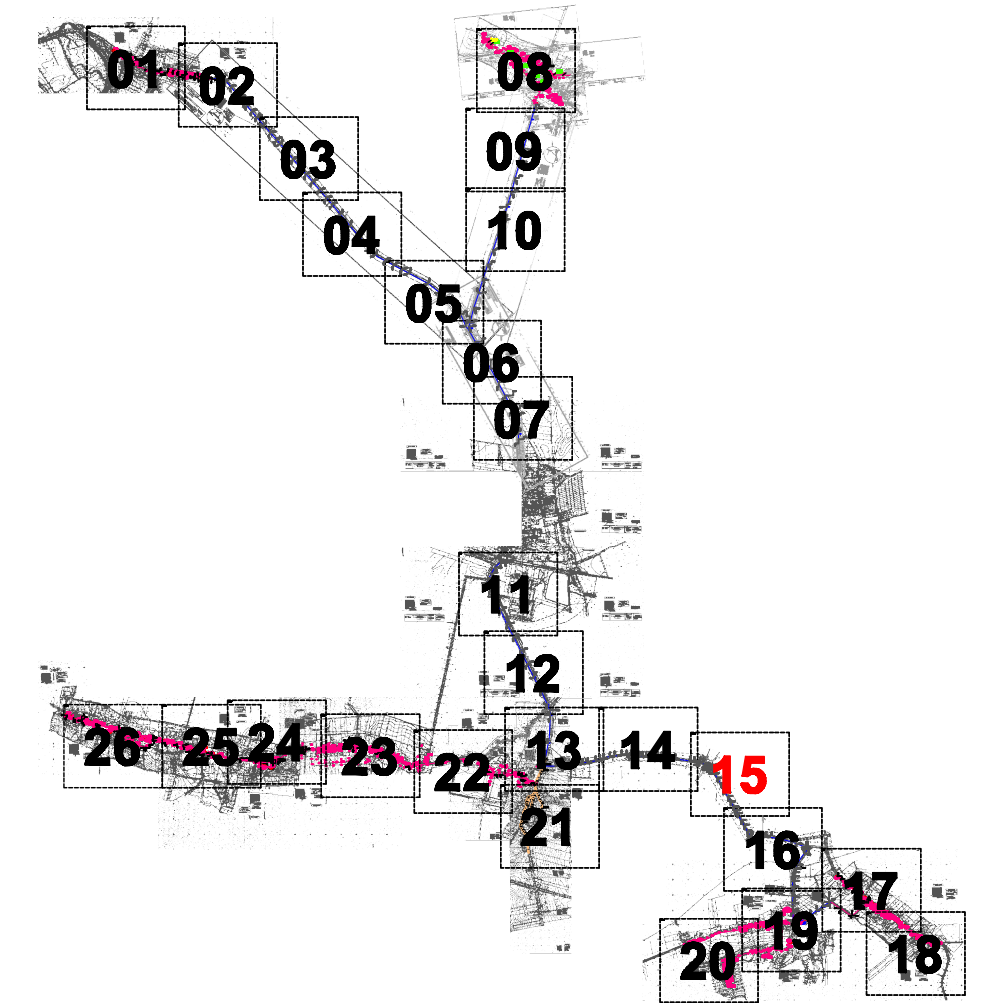


LEGENDA

SKRZYŻOWANIE Z DROGĄ WOJEWODZKĄ

SKRZYŻOWANIE Z ROWEM/ RZEKĄ

PKP

Kanalizacja grawitacyjna

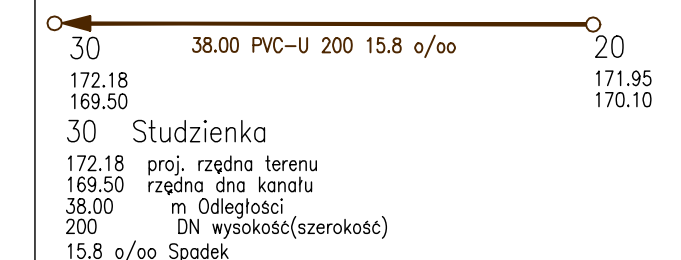kanalizacja ciśnieniowa PEHD DN 75
kanalizacja ciśnieniowa PEHD DN 32/40Kanalizacja tłoczna
Station (km)
proj. rzeźna terenu
Materiał / DNPG-02
Karczyn
Działk. 127
Q = 5,00 l/s
H = 10,25 mNr
MIEJSCOWOŚĆ
Działka
Qmax
HgeoWASSERUNION
Gesellschaft für Wasser- und
Abwasserbehandlung mbHFunkenburgstraße 7a
D-04105 Leipzig
Tel.: 0049341-4797887
Fax: 0049341-4797249

Inwestor:

Gmina Kondratowice
ul. Nowa 1, 87-150 Prusyplan 0408012-EG
nr 002-15

Projekt zagospodarowania terenu

kanalizacji sanitarnej dla miejscowości:
Białobrzazie, Karczyn,
Kąsienice, Rakowice, Prusy
Górka Sobocka, Golostowice
Etap I

Golostowice - Prusy

Projekt - Nr. 04-08-012

skala: 1 : 1000

ZESPÓŁ PROJEKTOWY		
IMIE I NAZWISKO	NR UPR.	PODPIS
PROJEKTOWAŁ: mgr inż. Jacek Moskała	102/79/WrBPP	
SPRAWDZIŁ: mgr inż. Krzysztof Węgrzynowicz	66/DO6/03	

DATA OPRACOWANIA:

04/2010