

Plan 16

Orientacja


LEGENDA

SKRZYŻOWANIE Z DROGĄ WOJEWODZKĄ

SKRZYŻOWANIE Z ROWEM/RZEKĄ

PKP

Kanalizacja grawitacyjna

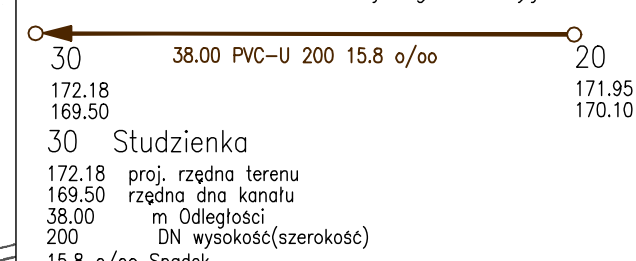

PS 03-01-300
OK 177.88
PKS 800

kanalizacja ciśnieniowa PEHD DN 75
kanalizacja ciśnieniowa PEHD DN 32/40

Kanalizacja tłoczna
Station (km)
proj. rzeźna terenu
Materiał / DN

PG-02
Karczyn
Działk. 127
Q = 5,00 l/s
H = 10,25 m

Nr
MIEJSCOWOŚĆ
Działka
Qmax
Hgeo



WASSERUNION

Funktenburgstraße 7a
D-04105 Leipzig
Tel.: 0049341-4797887
Fax: 0049341-4797249

Inwestor:

Gmina Kondratowice
ul. Nowa 1, 87-190 Prusy



plan 0408012-EG
nr 002-16

Projekt zagospodarowania terenu

kanalizacji sanitarnej dla miejscowości:
Białobrzazie, Karczyn,
Kąlewnice, Rakowice, Prusy
Górka Sobocka, Golostowice
Etap I

Golostowice - Prusy

Projekt - Nr. 04-08-012

skala: 1 : 1000

ZESPÓŁ PROJEKTOWY		
IMIĘ I NAZWISKO	NR UPR.	PODPIS
PROJEKTOWAŁ: mgr inż. Jacek Moskala	102/79/WrBPP	
SPRAWDZIŁ: mgr inż. Krzysztof Węgrzynowicz	66/DO8/03	

DATA OPRACOWANIA:

04/2010

Plan 19

STAROSTA STRZELIŃSKI
WYDZIAŁ EGZECUTYWY, KARTOGRAFII I KATASTRU WIEBOSZOWICZ
W obszarze oznaczonym linią
dokonano aktualizacji treści mapy zasadniczej. Dokumenty z pomiaru uzależniającego
projektu do państwowego zasobu geodezyjnego
i zaawidencjonowane pod nr 217/2009 z dnia 1 MAR 2009
Miejscowa mapa może służyć do celów projekt.
Projektowane obiekty budowlane wymagają
licencji pozwolenia na budowę, podziału
wyliczenia i inwentaryzacji powykonawczej
oraz jednostki uprawnionej do wykonywania
prac geodezyjnych. STAROSTA
1 MAR 2009
miejscowość imię i nazwisko
i czeł

AKTUALIZACJA MAPY
dla celów projektowych wykonana
w dniu 10-02-2009 r.
w ramach zlecenia nr 217/2009
KPRG 2666-3/2009

ZESPÓŁ USŁUG GEODEZYJNYCH
GOSPODARSTWA WIEBOSZOWICZ