


Plan 23

Plan 22

Orientacja

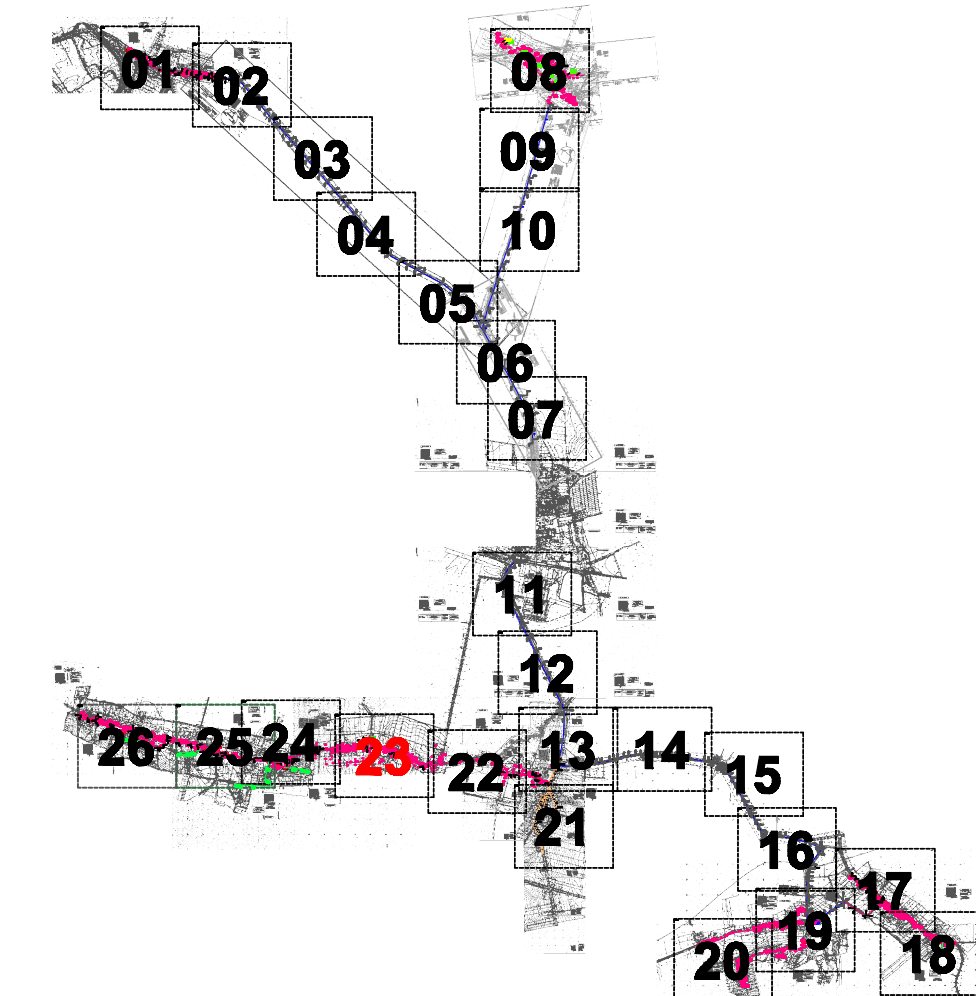

LEGENDA

SKRZYŻOWANIE Z DROGĄ WOJEWODZKĄ

SKRZYŻOWANIE Z ROWEM/RZEKĄ

PKP

Kanalizacja grawitacyjna

30 Studzienka
172.18 proj. i rzędna terenu
169.50 rzędna dna kanału
38.00 m Odległość
200 DN wysokość (szerokość)
15.8 a/oo Spadek

PS 04-01-40
OK 172.00
PS 800

kanalizacja ciśnieniowa PEHD DN 75
kanalizacja ciśnieniowa PEHD DN 32/40

0+610
164.20
PEHD DN 100

PG xxx pompownia ścieków

PG-02
Karczyn
Działk. 127
Q = 5,00 l/s
H = 10,25 m

Nr
MIEJSCOWOŚĆ
Działka
Qmax
Hgeo



Inwestor:
Gmina Kondratowice
ul. Nowa 1, 81-190 Prusy

plan 0408012-EG
nr 002-23

Projekt zagospodarowania terenu
kanalizacji sanitarnej dla miejscowości:
Białobrzazie, Karczyn,
Kąlewnice, Rakowice, Prusy
Góra Sobocka, Gostowice
Etap I

Rakowice

Projekt - Nr. 04-08-012 skala: 1 : 1000

ZESPÓŁ PROJEKTOWY		
IMIĘ I NAZWISKO	NR UPR.	PODPIS
PROJEKTOWAŁ: mgr inż. Jacek Moskała	102/79/WrBPP	
SPRAWDZIŁ: mgr inż. Krzysztof Węgrzynowicz	66/DDa/03	

DATA OPRACOWANIA:
04/2010