

EGZ. DLA ZUDP


w ramach zlecenia nr 210/2009
KERG 2569-1/2009

ZESPÓŁ USŁUG GEODEZYJNYCH
"GEOJAR"
Jarosław Staciuk
geodeta nr 1076 z wydziału 13982 MGP:B
50-264 Włocławek, ul. Kilińskiego 34/1
tel./fax 7920407 koin. 0 664 357 304
8p/0896640 kom. 898 146-64-2

[illegible]

Plan 02

Orientacja

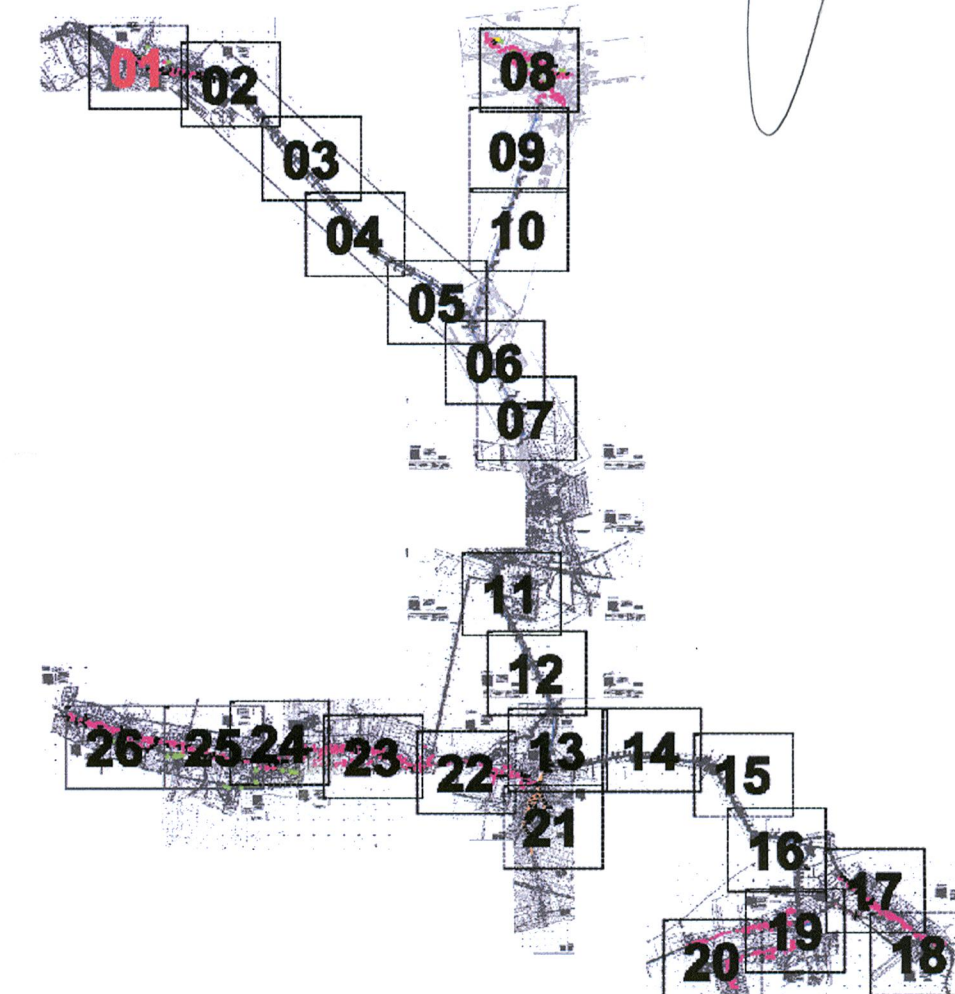

STAROSTA STRZELIŃSKI

Nr podstawie art. 28 ustawy z dnia 17 maja 1989 r. Prawo geodezyjne i kartograficzne (Dz. U. z 2000 r. Nr 100, poz. 1086 i Nr 120, poz. 1268) uzgodniono wystawienie projektowanych sieci uzbrojenia terenu





Kanalizacja sanitarna

[illegible]

243/11
Z up. Starej
Przewodniczący
Zespołu Nazwami Dokumentacji Projekt
Bronisław Markiewicz

STAROSTWO POWIATOWE
W STRZELINIE
WYDZIAŁ URBANISTYKI
ARCHITEKTURY I BUDOWNICTWA
ul. Kamienna 10, 57-100 STRZELIN
tel. 071 392 30 16 do 17, fax 071 392 31 15

LEGENDA

-  kanalizacja tłoczna zamienna
 przepompownia przydomowa
 *granicę przekształceń*
 RS 03-01-360
 OK 177,68
 RSO 600
 Nr
 przed. zapisu techn. nr
 Typ
 przebieg linii kanalizacyjnej pod
 drogą. Wykazując, prowadząc w terenie
 ochronny, abstrakcyjny i liniowy, dla
 odcinka między ul. a ruroprzewod.
- kanalizacja ciśnieniowa PEHD DN 75
 kanalizacja ciśnieniowa PEHD DN 32/40

PG-02
 Karczyn
 Działk. 127
 Q = 5,00 l/s
 H = 10,25 m



Przypomnienie przydatne do elementu przytoczonego kan. 1417 i 1418 i błąd w og. odwołanego

Inwestor:		plan 0408012-EG
Gmina Kondratowice		nr 003-01

**Projekt zagospodarowania terenu
kanalizacji sanitarnej dla miejscowości
Białobrzazie, Karczyn,
Kałężnica, Rakowice, Prusy
Górka Sobocka, Góleszowice
Etap I**

Białobrzegie

Projekt – Nr. 04-08-012	skala: 1 : 1000
-------------------------	-----------------

ZESPÓŁ PROJEKTOWY			
	IMIĘ I NAZWISKO	NR UPR.	PODPIS
PROJEKTOWAŁ:	mgr inż. Jacek Moskała	102/79/WrBPP	
SPRAWDZIŁ:	mgr inż. Krzysztof Węgrzynowicz	66/008/03	

DATA OPRACOWANIA: 04/2010