


AKTUALIZACJA MAPY
dla celów projektowych wykonana
w dniu 15.02.2009 r.
w ramach zlecenia nr 213/2009
KERO 267-1/2009

STAROSTA STRZELIŃSKI
WYDZIAŁ GEODEZJI, KARTOGRAFII I KATASTRU WIEJOWOŚCI
W obszarze oznaczonym linią
dokonano aktualizacji treści mapy zasadniczej. Dokumenty z pomiaru uzupełniającego przyjęto do państwowego zasobu geodezyjnego i kartograficznego w dniu 09.03.2009 r.
Niniejsza mapa może służyć do celów projektowych.
Projektowane obiekty budowlane wymagające pozwolenia na budowę podlegają wytyczeniu i inwentaryzacji powykonawczej przez jednostki uprawnione do wykonywania prac geodezyjnych.

09.03.2009 r. z upoważnienia STAROSTY
miejscowości imię i nazwisko, stan, stopień, ewentualnie inne dane
mgr inż. Jacek Moskala
GEODEZJA I KATASTR
Wydzieł Geodezji, Kartografii i Katastru

ZESPÓŁ USŁUG GEODEZYJNYCH
"GEO-AR"
ul. 1000-lecia 100, 10-100 Strzelin
tel. 71 392 30 16, fax 71 392 30 17
e-mail: geo@geo-ar.pl, www.geo-ar.pl

EGZ. DLA ZUDP

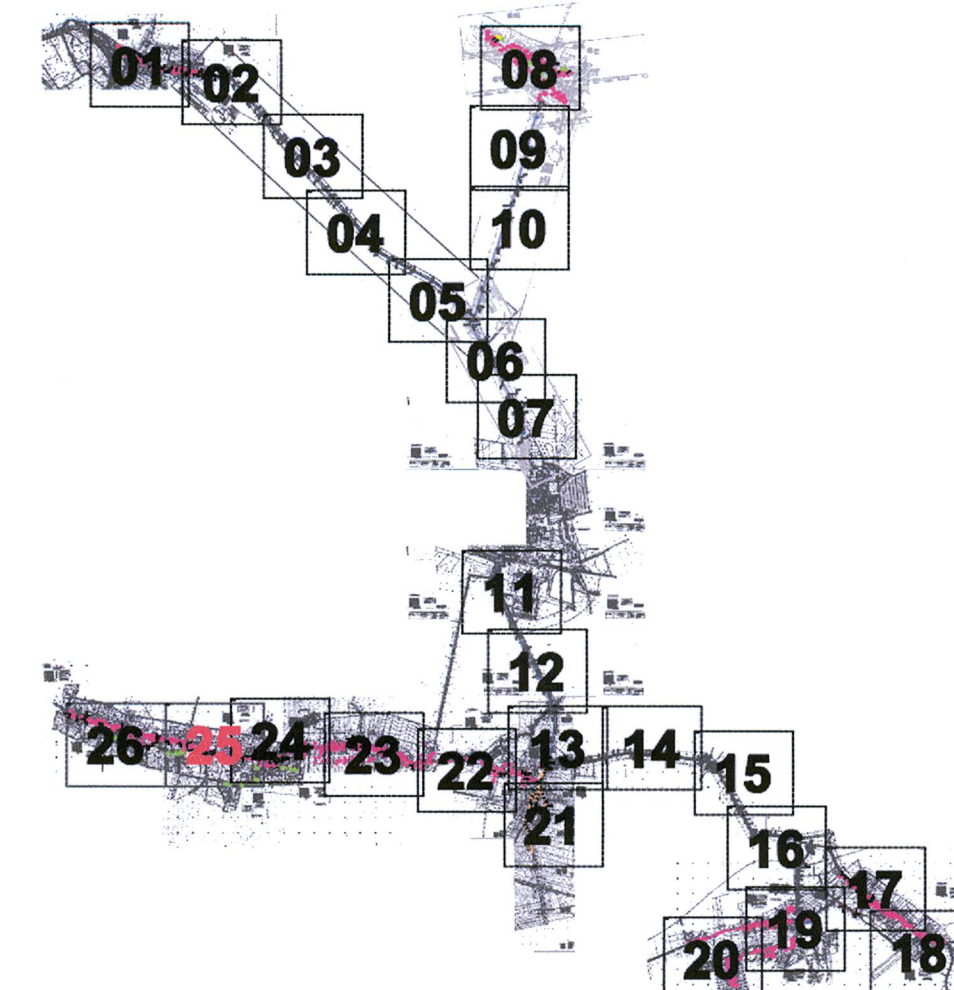

STAROSTA STRZELIŃSKI

na podstawie art. 28 ustawy z dnia 17 maja 1989 r. Prawo geodezyjne i kartograficzne (Dz. U. z 2000 r. Nr 100, poz. 1088 i Nr 120, poz. 1286),
uzgodniono usytuowanie projektowanych sieci uzbrojenia terenu
Kanalizacja sanitarna

UZGODNIENIE usytuowania projektowanych sieci uzbrojenia terenu podlega wytyczeniu i geodezyjnej inwentaryzacji powykonawczej, przez jednostki uprawnione do wykonywania prac geodezyjnych.
W razie niezgodności realizacji uzbrojenia terenu z uzgodnionym projektem inwestor zobowiązany jest przedłożyć mapę z wynikami pomiarów powykonawczych właściwemu organowi administracji architektoniczno-budowlanej.
UZGODNIENIE usytuowania projektowanych sieci uzbrojenia terenu zachowuje ważność przez okres 3 lat od dnia wydania opinii w sprawie uzgodnienia usytuowania projektowanych sieci uzbrojenia terenu.
UZGODNIENIE traci ważność w przypadku o którym mowa w § 13 rozporządzenia Ministra Infrastruktury Regionalnego i Budownictwa z dnia 2 kwietnia 2004 r. w sprawie geodezyjnej ewidencji sieci uzbrojenia terenu oraz zespołów uzgodnienia dokumentacji projektowej (Dz. U. Nr 38, poz. 455)

203/11
(sygn. opinii)
18.10.2009 r.
Z up. Starosty
Przewodniczący
Zespołu Uzgodnienia Dokumentacji Projektowej
Burmistrz Markiewicz


STAROSTA W O. FORTALICZNY
W STRZELIŃSKIE
WYDZIAŁ URBANISTYKI,
ARCHITEKTURY I BUDOWNICTWA
ul. Kamienne 10, 57-100 STRZELIN
tel. 71 392 30 16 do 17, fax 71 392 30 17

LEGENDA :

- kanalizacja tłoczna zamienna
- przewodownia przydomowa
- linia graniczna
- PG-01-01-00 OK 170,00 PS 800 Nr. przed. rzęd. terenu Typ
- kanalizacja ciśnieniowa PEHD DN 75
- kanalizacja ciśnieniowa PEHD DN 32/40

- PG-02 Karczyn Działka 127 Q = 5,00 l/s H = 10,25 m PG xxx pompownia ścieków Nr. MIEJSCOWOŚĆ Działka Qmax Hgeo

Przebieg przewodu przydomowego, np. elementu przyłączeniowego, kan. przydomowej i budyń mufy oddzielnego omówienia.

Inwestor: Gmina Kondratowice ul. Nowa 1, 57-150 Prusy		 plan 0408012-EG nr 003-25	
Projekt zagospodarowania terenu kanalizacji sanitarnej dla miejscowości: Białobrzaski, Karczyn, Kalegnice, Rakowice, Prusy Górka Sobocka, Gólców Etap I		Kalegnice	
Projekt - Nr. 04-08-012		skala: 1 : 1000	
ZESPÓŁ PROJEKTOWY			
PROJEKTOWAŁ:	mgr inż. Jacek Moskala	NR UPR.	102/79/WrBPP
SPRAWDZIŁ:	mgr inż. Krzysztof Węgrzynowicz	66/Dos/03	
DATA OPRACOWANIA: 04/2010			