


0.142	prostopadłość płaskich układów w
Nazwa układu współrzędnych	Oznaczenie granic obszaru przedmiotem aktualnej informacji o służebnościach gruntowych mających w zagospodarowaniu grunty zlokalizowanych w granicach projektowanej inwencji
Data opracowania r	
W zakresie mapy do celów p granice na mapie zgodne z ewidencji gruntów i bu	
GEOTEAM P. Tabudziński, G. Zieliński i. Z. Spółka Cywilna ul. Towarowa 10, 58-100 Świdnica NIP: 884 27 68 007 REG tel. 880 690 480, 509 234 70	
imię i nazwisko geodety upr który opracował ma	
NIE WYKŁUCZA SIĘ ISTNIENIA W T URZĄDZEŃ PODZIEMNYCH, KTÓRE KTÓRYCH BRAK INFORMACJI W IN	

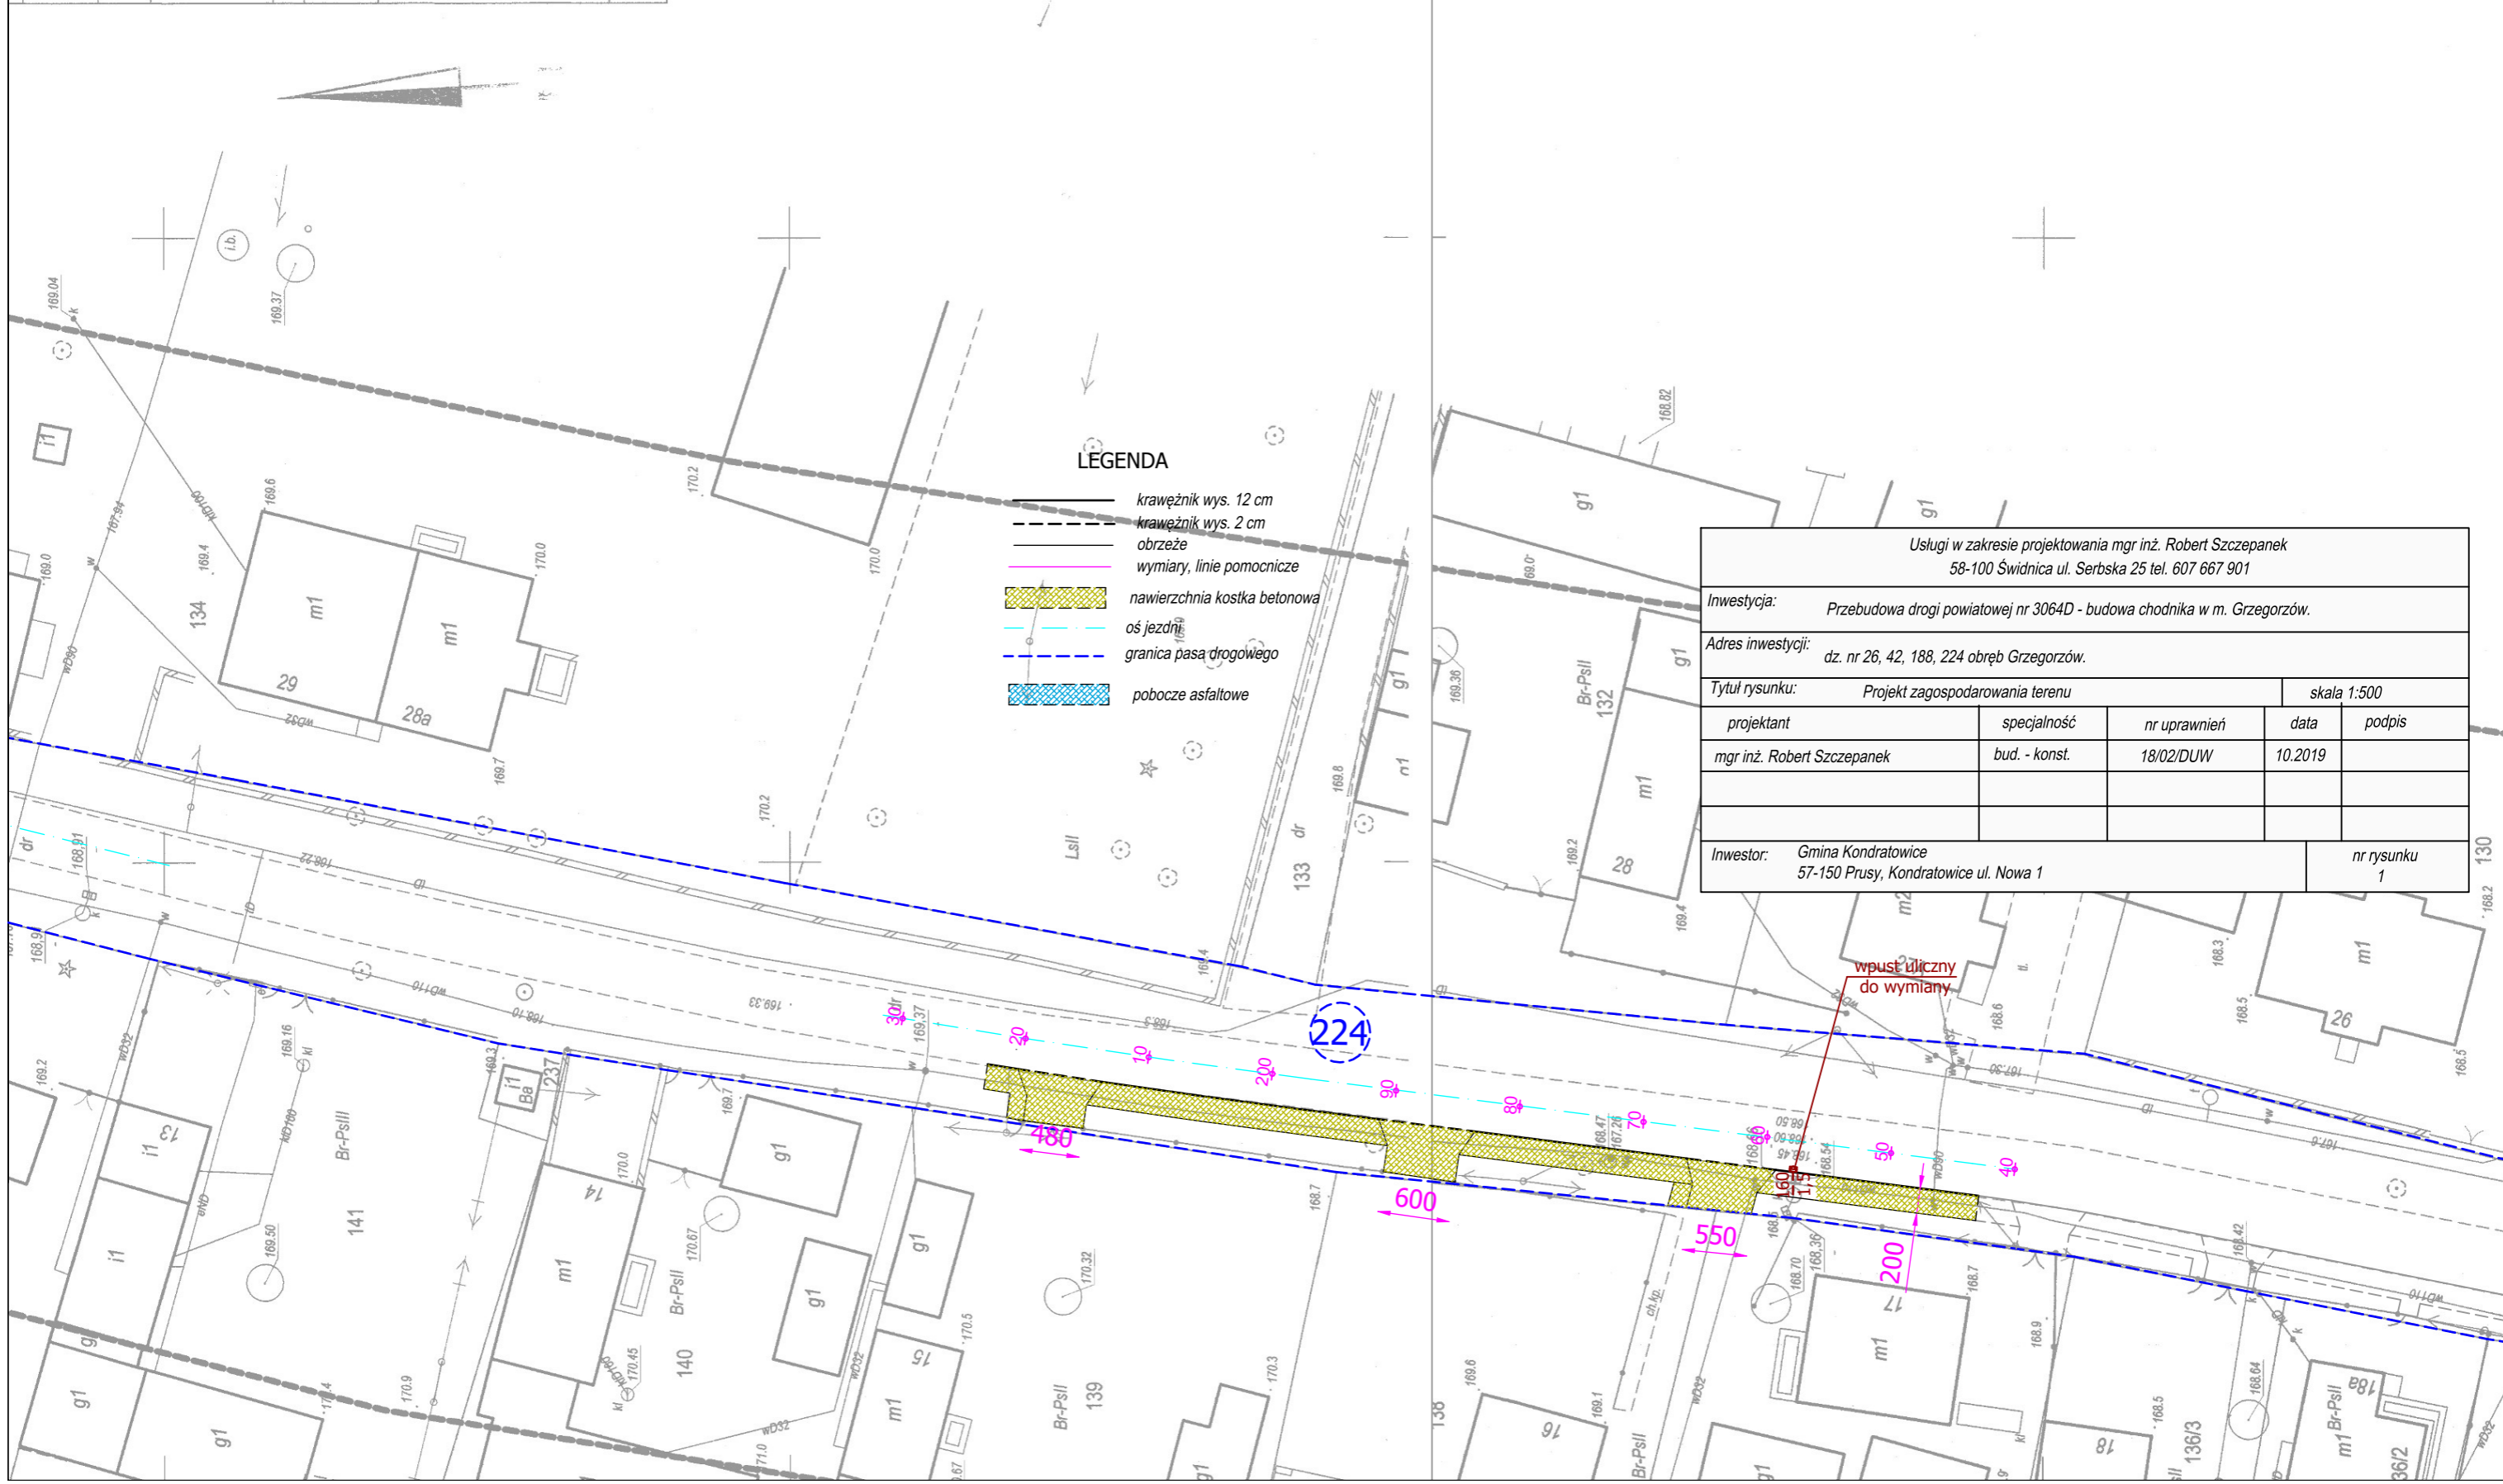

LEGENDA

- krawężnik wys. 12 cm
- krawężnik wys. 2 cm
- obrzeże
- wymiary, linie pomocnicze
- nawierzchnia kostka betonowa
- oś jezdni
- granica pasa drogowego
- pobocze asfaltowe

Usługi w zakresie projektowania mgr inż. Robert Szczepanek 58-100 Świdnica ul. Serbska 25 tel. 607 667 901				
Inwestycja:		Przebudowa drogi powiatowej nr 3064D - budowa chodnika w m. Grzegorzów.		
Adres inwestycji:		dz. nr 26, 42, 188, 224 obręb Grzegorzów.		
Tytuł rysunku: Projekt zagospodarowania terenu				skala 1:500
projektant	specjalność	nr uprawnień	data	podpis
mgr inż. Robert Szczepanek	bud. - konst.	18/02/DUW	10.2019	
Inwestor: Gmina Kondratowice 57-150 Prusy, Kondratowice ul. Nowa 1				nr rysunku 1

wpuść uliczny do wymiany

224