


Mapa do celów projektowych	
Kondratowice dr. 44/7	
Opis przedmiotu zamówienia	01.00.00.000.000
Identyfikator	Kondratowice
Jednostka ewidencyjna	0011
Chrupki ewidencyjne	1:500
Nr sekcji	6.14.11.14.3.1 6.14.11.14.3.2 6.14.11.14.3.3
Nazwa układu współrzędnych	PL-2000 skręta 6 (18°)
Wysokość	PL-EVRP2007-AH
Czaszanie granic obszaru, który był przedmiotem aktualizacji	
zgodnie z danymi z EGB	
J.A. ... Jarosław Bill posiadający uprawnienia zawodowe nr 19820, oświadczam, że niniejsza mapa do celów projektowych zgłoszona w Powiatowym Ośrodku Dokumentacji Geodezyjnej i Kartograficznej w Strzelnie przeszła pozytywną weryfikację zbiorów danych oraz innych materiałów przekazywanych do państwowego zasobu geodezyjnego i kartograficznego.	
Nr protokołu weryfikacji GK 6640.1167.2021.7636 z dnia 08.11.2021	
Jestem świadomy odpowiedzialności karnej za złożenie fałszywego oświadczenia.	

Zespół Usług Geodezyjnych
Jarosław Bill
 Geodeta uprawniony
 Uprawnienia nr 19820
 ul. Miodowa 37/35, 67-100 Strzelin
 tel. 71 302 07 41, fax: 71 302 07 33
 tel. 514 104 65 30, fax: 514 104 67 76

Legenda:

- Linia rozgraniczająca przetranszowanie terenu
- - - Linia zabudowy nieprzekraczalna
- 7MN, 8MN, 9MN – Tereny zabudowy mieszkaniowej
- 2MN – Tereny zabudowy wielorodzinnej
- 4KOD, 8KOD – Drogi publiczne klasy dojazdowej
- 8KOD, 9KOD – Drogi wewnętrzne

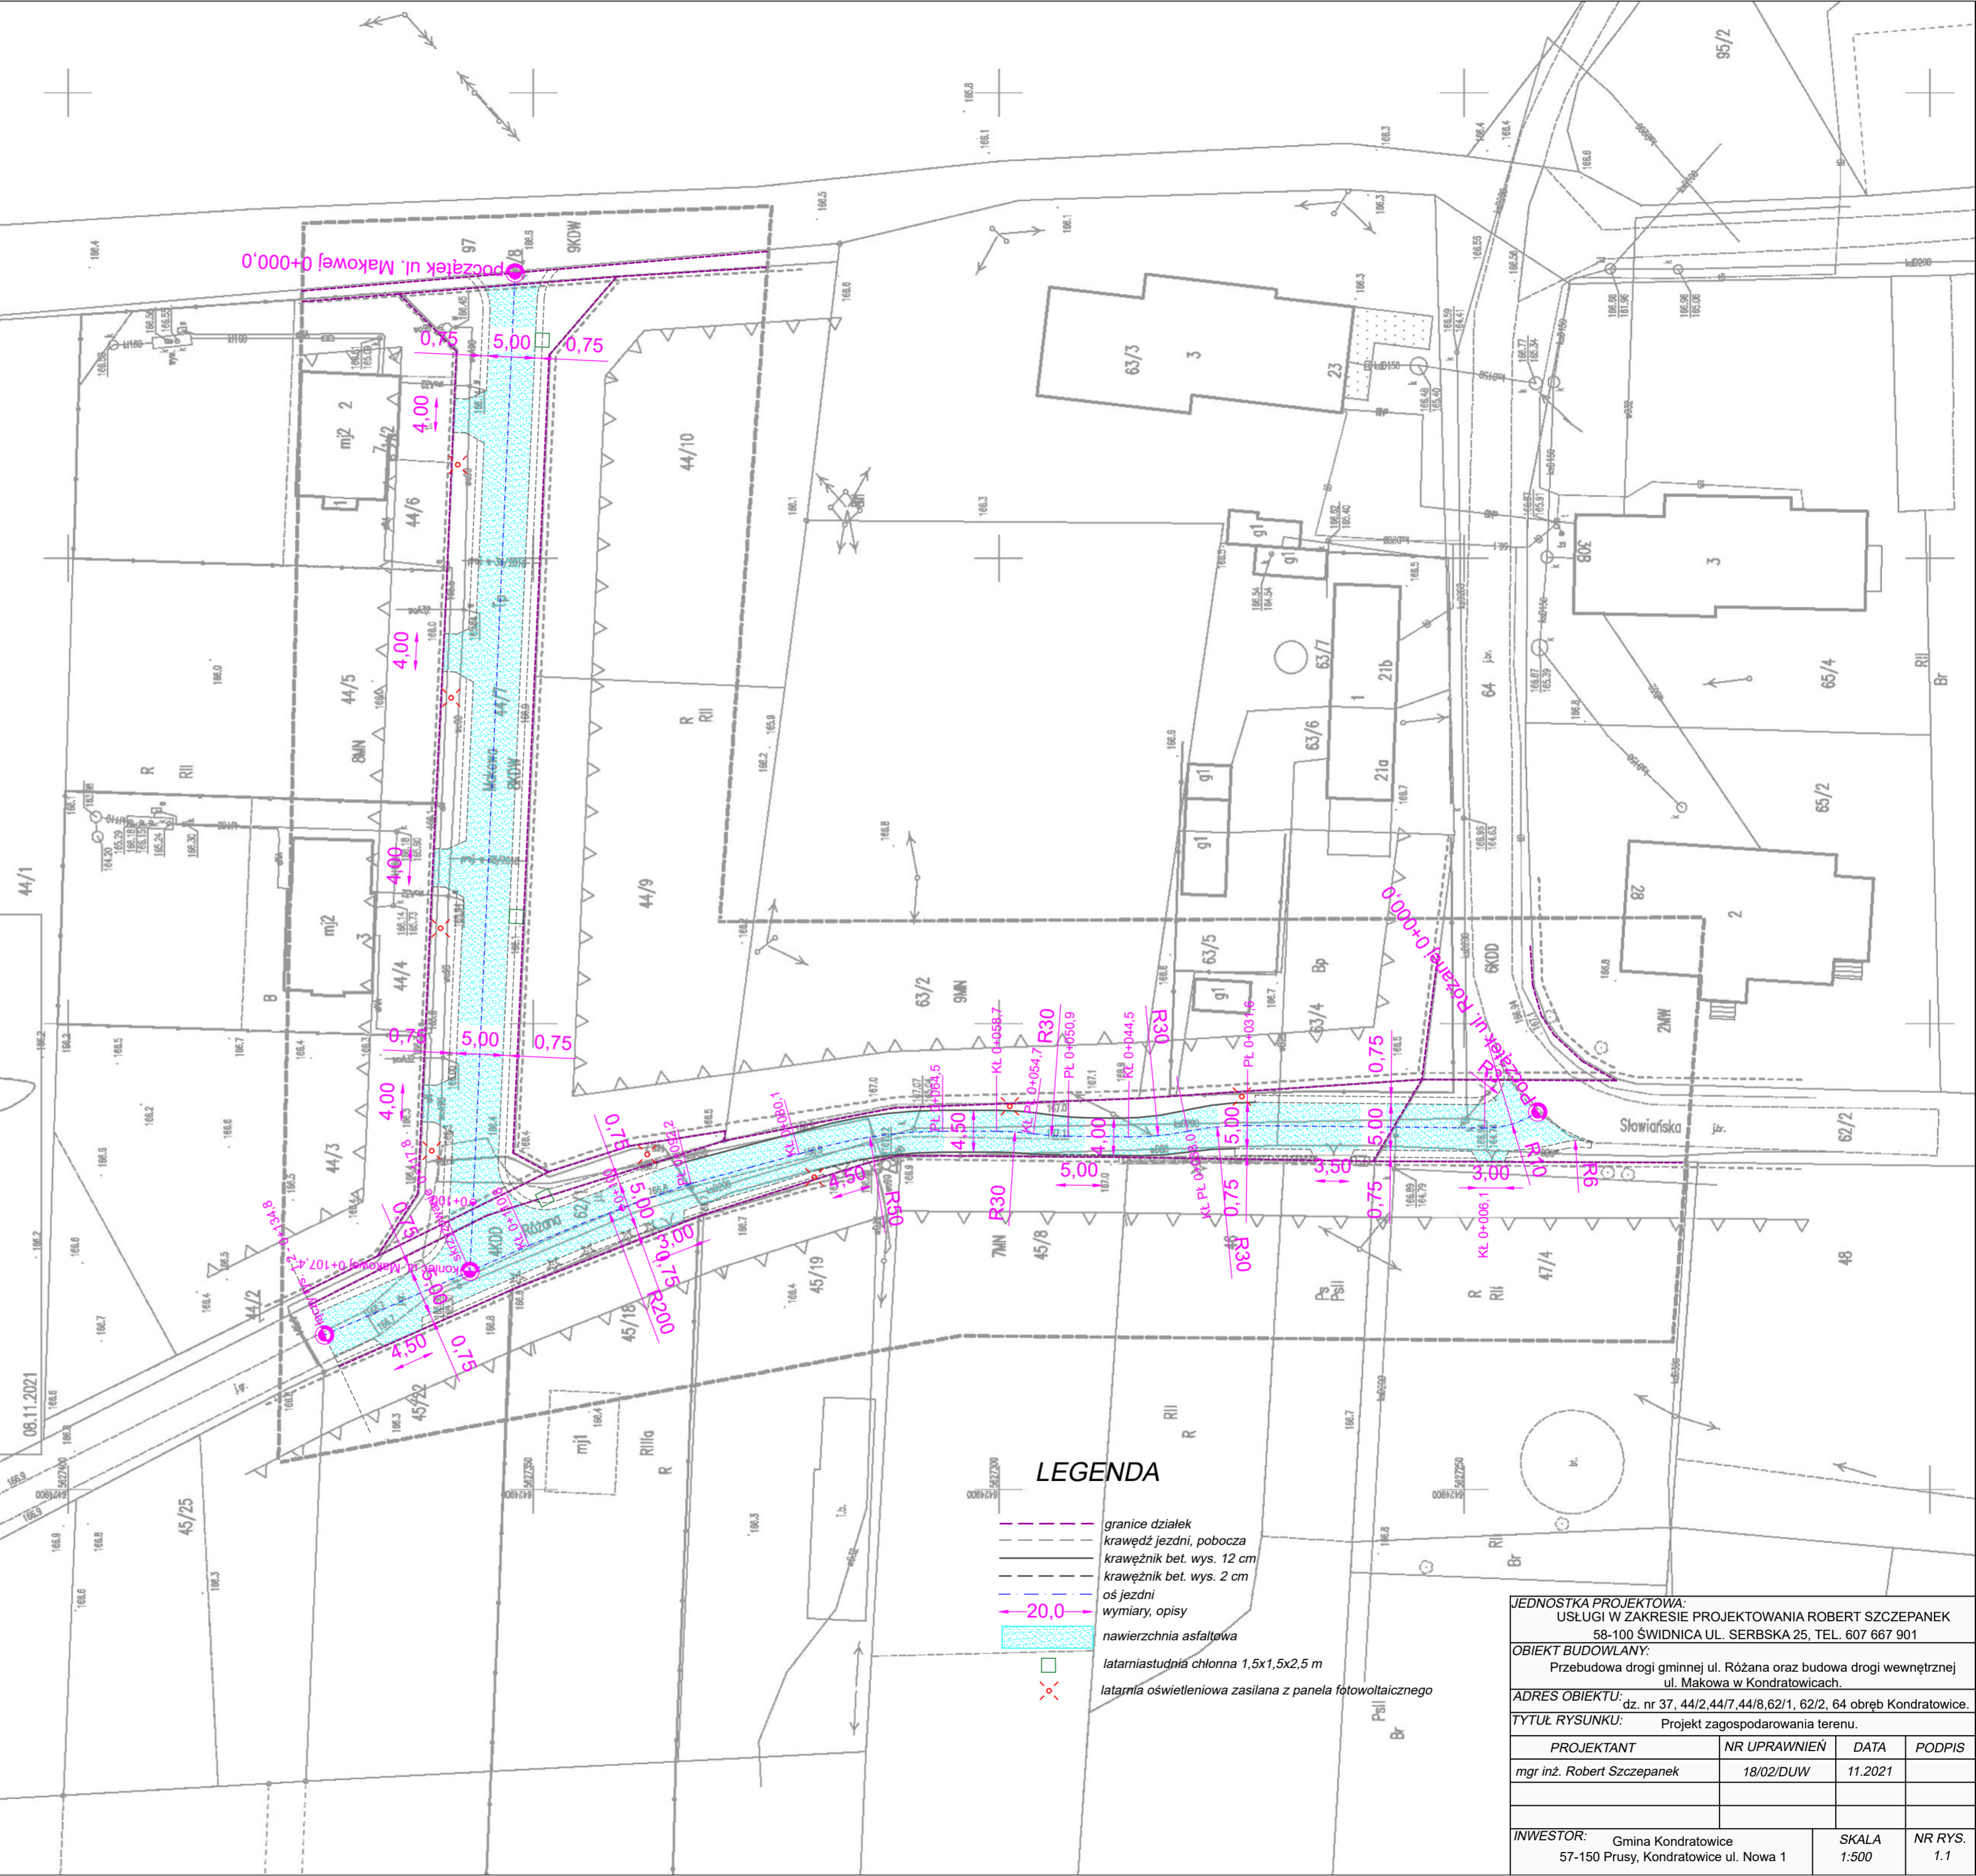

LEGENDA

	granice działek
	krawężń jezdn, pobocza
	krawężnik bet. wys. 12 cm
	krawężnik bet. wys. 2 cm
	os jezdn
	wymiary, opisy
	nawierzchnia asfaltowa
	latarniastudnia chłonna 1,5x1,5x2,5 m
	latarnia oświetleniowa zasilana z panela fotowoltaicznego

JEDNOSTKA PROJEKTOWA: USŁUGI W ZAKRESIE PROJEKTOWANIA ROBERT SZCZEPANEK 58-100 ŚWIDNICA UL. SERBSKA 25. TEL. 607 667 901			
OBIEKT BUDOWLANY: Przebudowa drogi gminnej ul. Różana oraz budowa drogi wewnętrznej ul. Makowa w Kondratowicach.			
ADRES OBIEKTU: dz. nr 37. 44/2, 44/7, 44/8, 62/1, 62/2, 64 obręb Kondratowice.			
TYTUŁ RYSUNKU: Projekt zagospodarowania terenu.			
PROJEKTANT	NR UPRAWNIEN	DATA	PODPIS
mgr inż. Robert Szczepanek	18/02/DUW	11.2021	
INWESTOR: Gmina Kondratowice 57-150 Prusy, Kondratowice ul. Nowa 1		SKALA: 1:500	NR RYS. 1.1