


MAPA DO CELÓW PROJEKTOWYCH

Oznaczenie kancelaryjne zgłoszenie pracy geodezyjnej	ID: GK.6640.654.2019
Nazwa miejscowości, nr działki	PRUSY, DZ. 87 AMI
Jednostka ewidencyjna	021702/2
Nazwa	KONDRATOWICE
Identyfikator	0017
Opis ewidencyjny	PRUSY
Skala mapy	1:500
Nazwa układu współrzędnych	PROJEKCYJNY
Wskazanie wysokości	2000/5
Opis granicy, który był przedmiotem aktualizacji	KONSTRAD186
Informacje dotyczące granic	STAN ZGODNY Z EWIDENCJĄ GRANIC
Służbności granicowe mające wpływ na zagospodarowanie gruntów zlokalizowanych w granicach projektowanej inwestycji	NIE BADAÑO
Kontur użytku gruntowego, który nie jest ujętym w bazie danych ewidencji gruntów budowlanych	BRĄK
Numer sekcji mapy	6:140.11.04.1.1; 6:141.11.24.3.3
Nr wykonawcy prac	601006093

GEOM USŁUGI GEODEZYJNE I KARTOGRAFICZNE
TADEUSZ MALIK
 UL. SŁOWACKIEGO 24
 57-100 STRZELIN

TABEUSZ MALIK
 Geodeta Uprawniony
 Uprawnienie MKP18 nr 12746

Pustawiczka sro, ze niniejszym dokumentem zostal opracowany w wymiaru prac geodezyjnych i kartograficznych, ktorych rezultaty zawieraja opisy i techniczny wyklad do ewidencji mierzonych parcelowanego zasobu geodezyjnego i katastru krajowego	Starosta Strzelinski geodezyjny i kartograficzny P.0217, MKP.18
Identyfikator ewidencyjny, numeru zasobu, opisu, technicznego do ewidencji mierzonych zasobu	Nr. 02.000000
Data wpisania opisu, technicznego do ewidencji mierzonych zasobu	18.04.2014
Typ, nazwisko i adres osoby reprezentujacej organ	Z up. Starosty

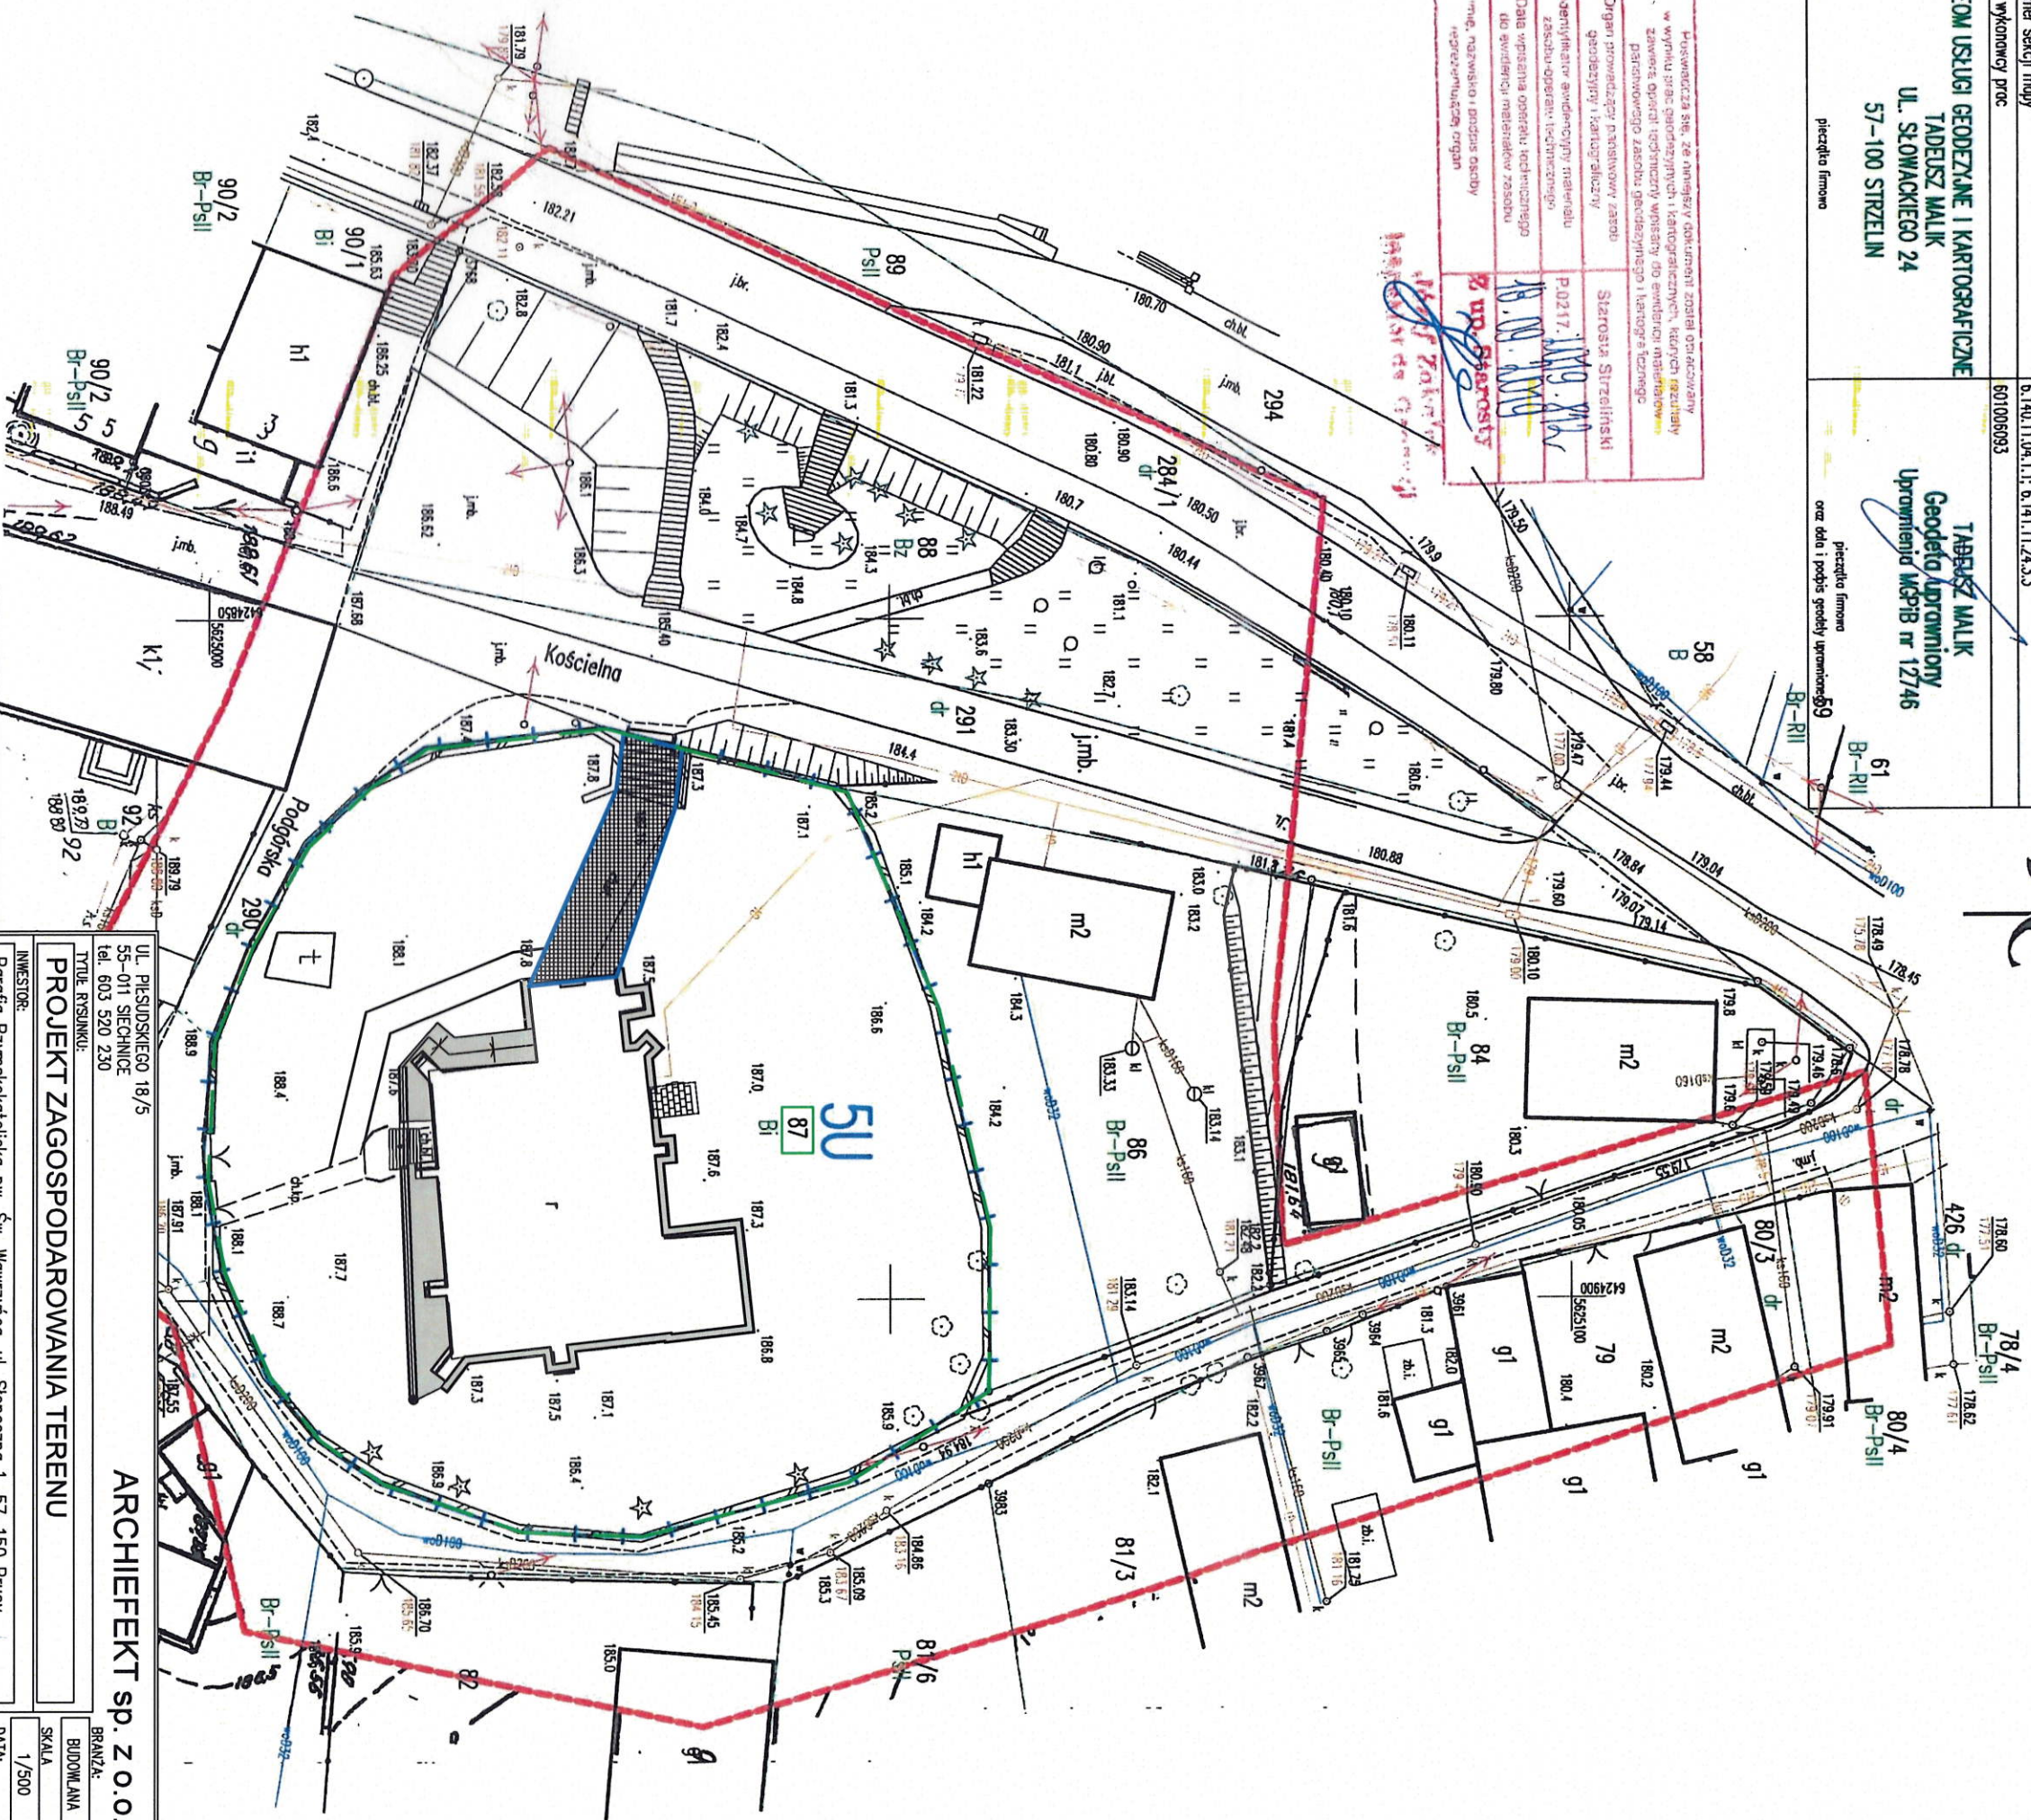

Uchwała nr XLII/225/2014 z dnia 30 stycznia 2014r.

5U

TEREN USŁUG

GRANICA TERENU WPISANEGO DO REJESTRU ZABYTKÓW

Uwaga: Granice dotyczące MPZP określono z dokładnością ±1m.
 Szczegóły MPZP przedstawiono tylko dla działki wyjściowej!

GRANICA DZIAŁKI
 STN. UTWARZONE DO REMONTU
 PEŁNY GRANICOWE PROMIENIOWANE

ARCHIEFEKT SP. Z O.O.	
INWESTOR:	Parafia Rzymskokatolicka pw. Św. Wawrzyńca, ul. Słoneczna 1, 57-150 Prusy
TYTUŁ RYSUNKU:	PROJEKT ZAGOSPODAROWANIA TERENU
ADRES:	UL. PRĘSUDSKIEGO 18/5 55-011 SIĘCZYNIE tel. 603 520 230
OBIEKT:	KOŚCIÓŁ P. W. ŚW. WAWRZYŃCA, dz. nr 87, PRUSY
PROJEKTANT:	mgr inż. TOMASZ PEKAŁA
NR UPR.:	96/02/DUW
PODPIS:	
BRANŻA:	1
BUDOWLANA	SKALA
1/500	DATA:
05.04.2024	NR RYSUNKU
1	