

# PROJEKT ZAGOSPODAROWANIA DZIAŁKI skala 1 : 500

**inwestor:**  
**GMINA KONDRATOWICE**  
Wójeń działka nr 6/2 AM.1  
obręb BŁOTNICA

**USŁUGI** GEODEZYJNO  
KARTOGRAFICZNE  
ADAM BOROŹCZ  
SZCZAWIN 32, 57-100 Strzelin  
tel. 071 392 29 10, 0 605 927 424  
NIP 914-101-53-33 Reg. 930029386

Na podstawie zlecenia:  
DZ : 2808/2012  
KERG : 2665-4/2012

NINIEJSZA MAPA W PASIE OZNACZONYM LINIĄ PRZERZYWANĄ MOŻE SŁUżyć DO OPRACOWANIA PROJEKTÓW TECHNICZNYCH UZGODNIONYCH PRZEZ ZUDP  
MAPA ZOSTAŁA WYKONANA BEZ USTALENIA OBCIĄŻEN


Sporządził:

**MAPA DO CELÓW PROJEKTOWYCH**  
Skala 1: 500

Wykonana w Starostwie Powiatowym w Strzelinie na podstawie mapy zasadniczej w skali 1:1000 i mapy ewidencji gruntów i budynków wpisanych do Państwowego Zasobu Geodezyjnego i Kartograficznego

Układ wysokości: Kronsztadt 60  
Układ współrzędnych prostokątnych: 1965/2000  
Nr sekcji:

Woj.: DOLNOŚLĄSKIE  
Powiat: STRZELIŃSKI  
Gm.: KONDRATOWICE  
Obr.: BŁOTNICA  
działka: 6/2 A.M.1

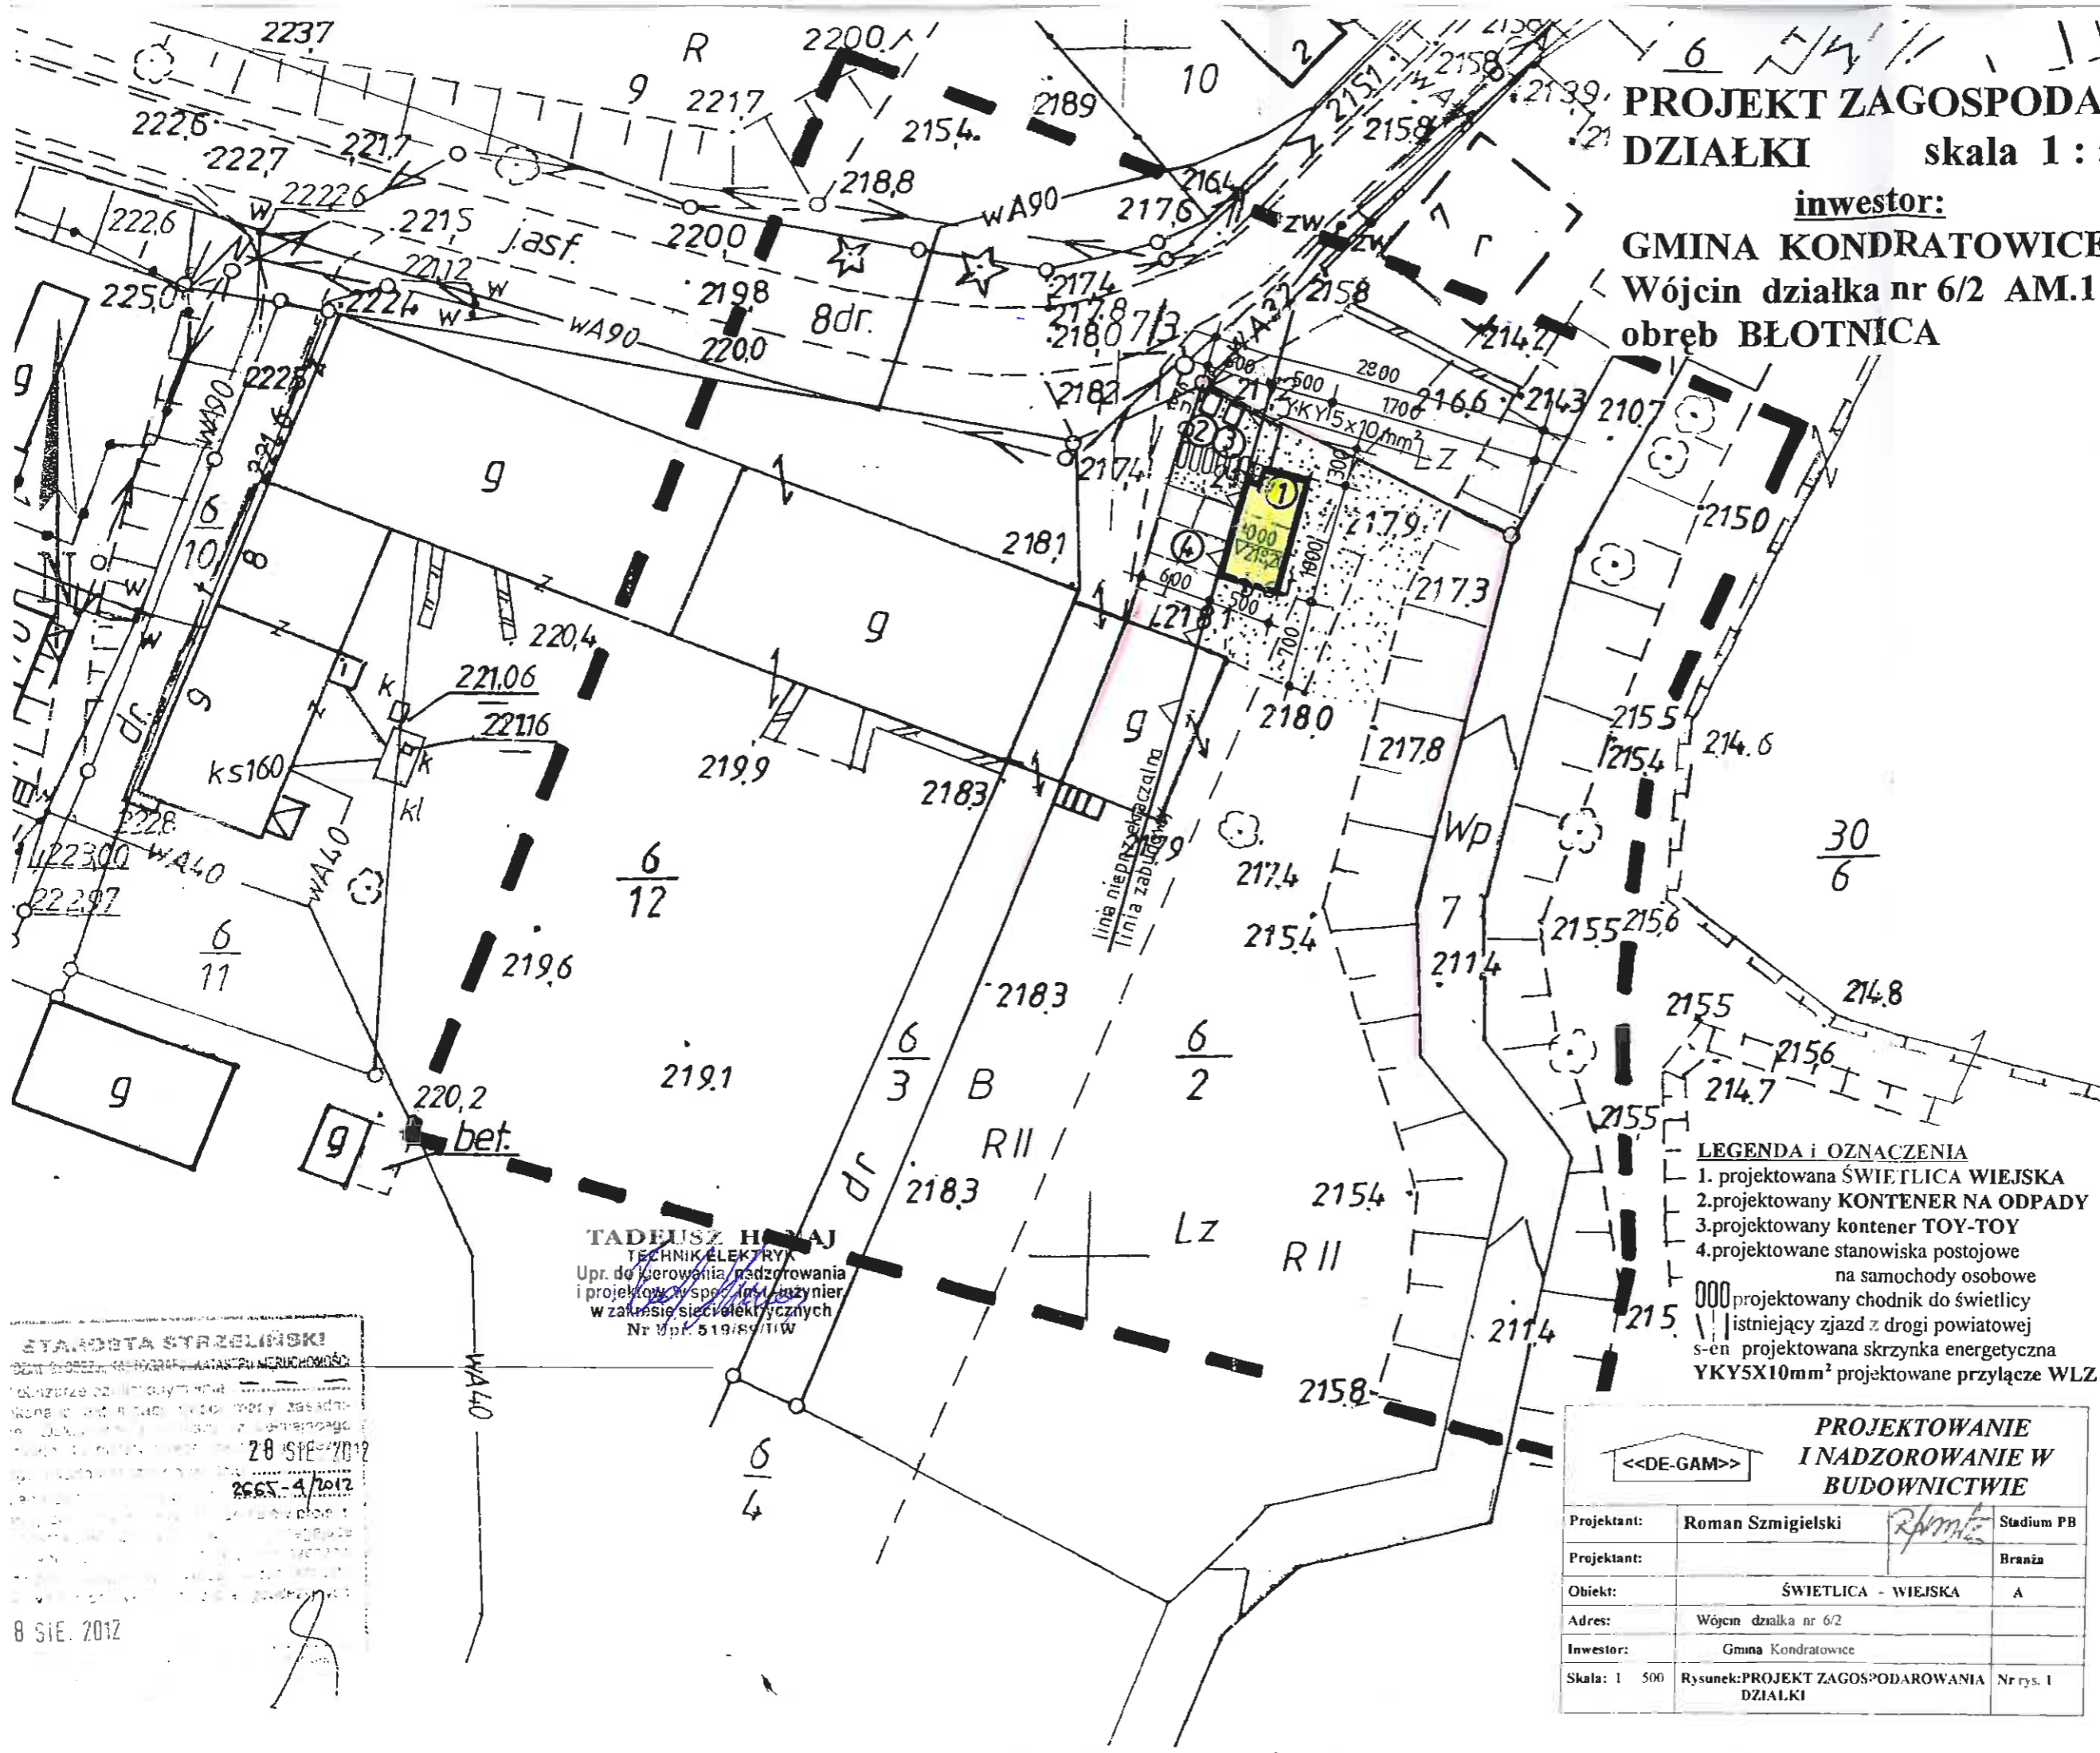

- LEGENDA I OZNACZENIA**
- 1. projektowana ŚWIETLICA WIEJSKA
  - 2. projektowany KONTENER NA ODPADY
  - 3. projektowany kontener TOY-TOY
  - 4. projektowane stanowiska postojowe na samochody osobowe
  - 000 projektowany chodnik do świetlicy
  - || istniejący zjazd z drogi powiatowej
  - s-en projektowana skrzynka energetyczna
  - YKY5X10mm<sup>2</sup> projektowane przyłącze WLZ

**TADEUSZ HUBAJ**  
TECHNIK ELEKTRYK  
Upr. do kierowania, nadzorowania i projektowania w sp. i inż. inżynier w zakresie sieci elektrycznych  
Nr Upr. 519/S/11W

**STANISŁAW STRZELIŃSKI**  
DZIAŁALNOŚĆ W ZAKRESIE PRAC  
28 SEP 2012  
2665-4/2012  
8 SIE. 2012

<b>PROJEKTOWANIE I NADZOROWANIE W BUDOWNICTWIE</b>		
Projektant:	Roman Szmigielski	Stadium PB
Projektant:		Branża
Obiekt:	ŚWIETLICA - WIEJSKA A	
Adres:	Wójeń działka nr 6/2	
Inwestor:	Gmina Kondratowice	
Skala: 1 : 500	Rysunek: PROJEKT ZAGOSPODAROWANIA DZIAŁKI	Nr rys. 1