


**PROJEKT ZAGOSPODAROWANIA
DZIAŁKI**

skala 1:500

inwestor
Gmina Kondratowice
adres: Księginice Wielkie dz.nr 534/3

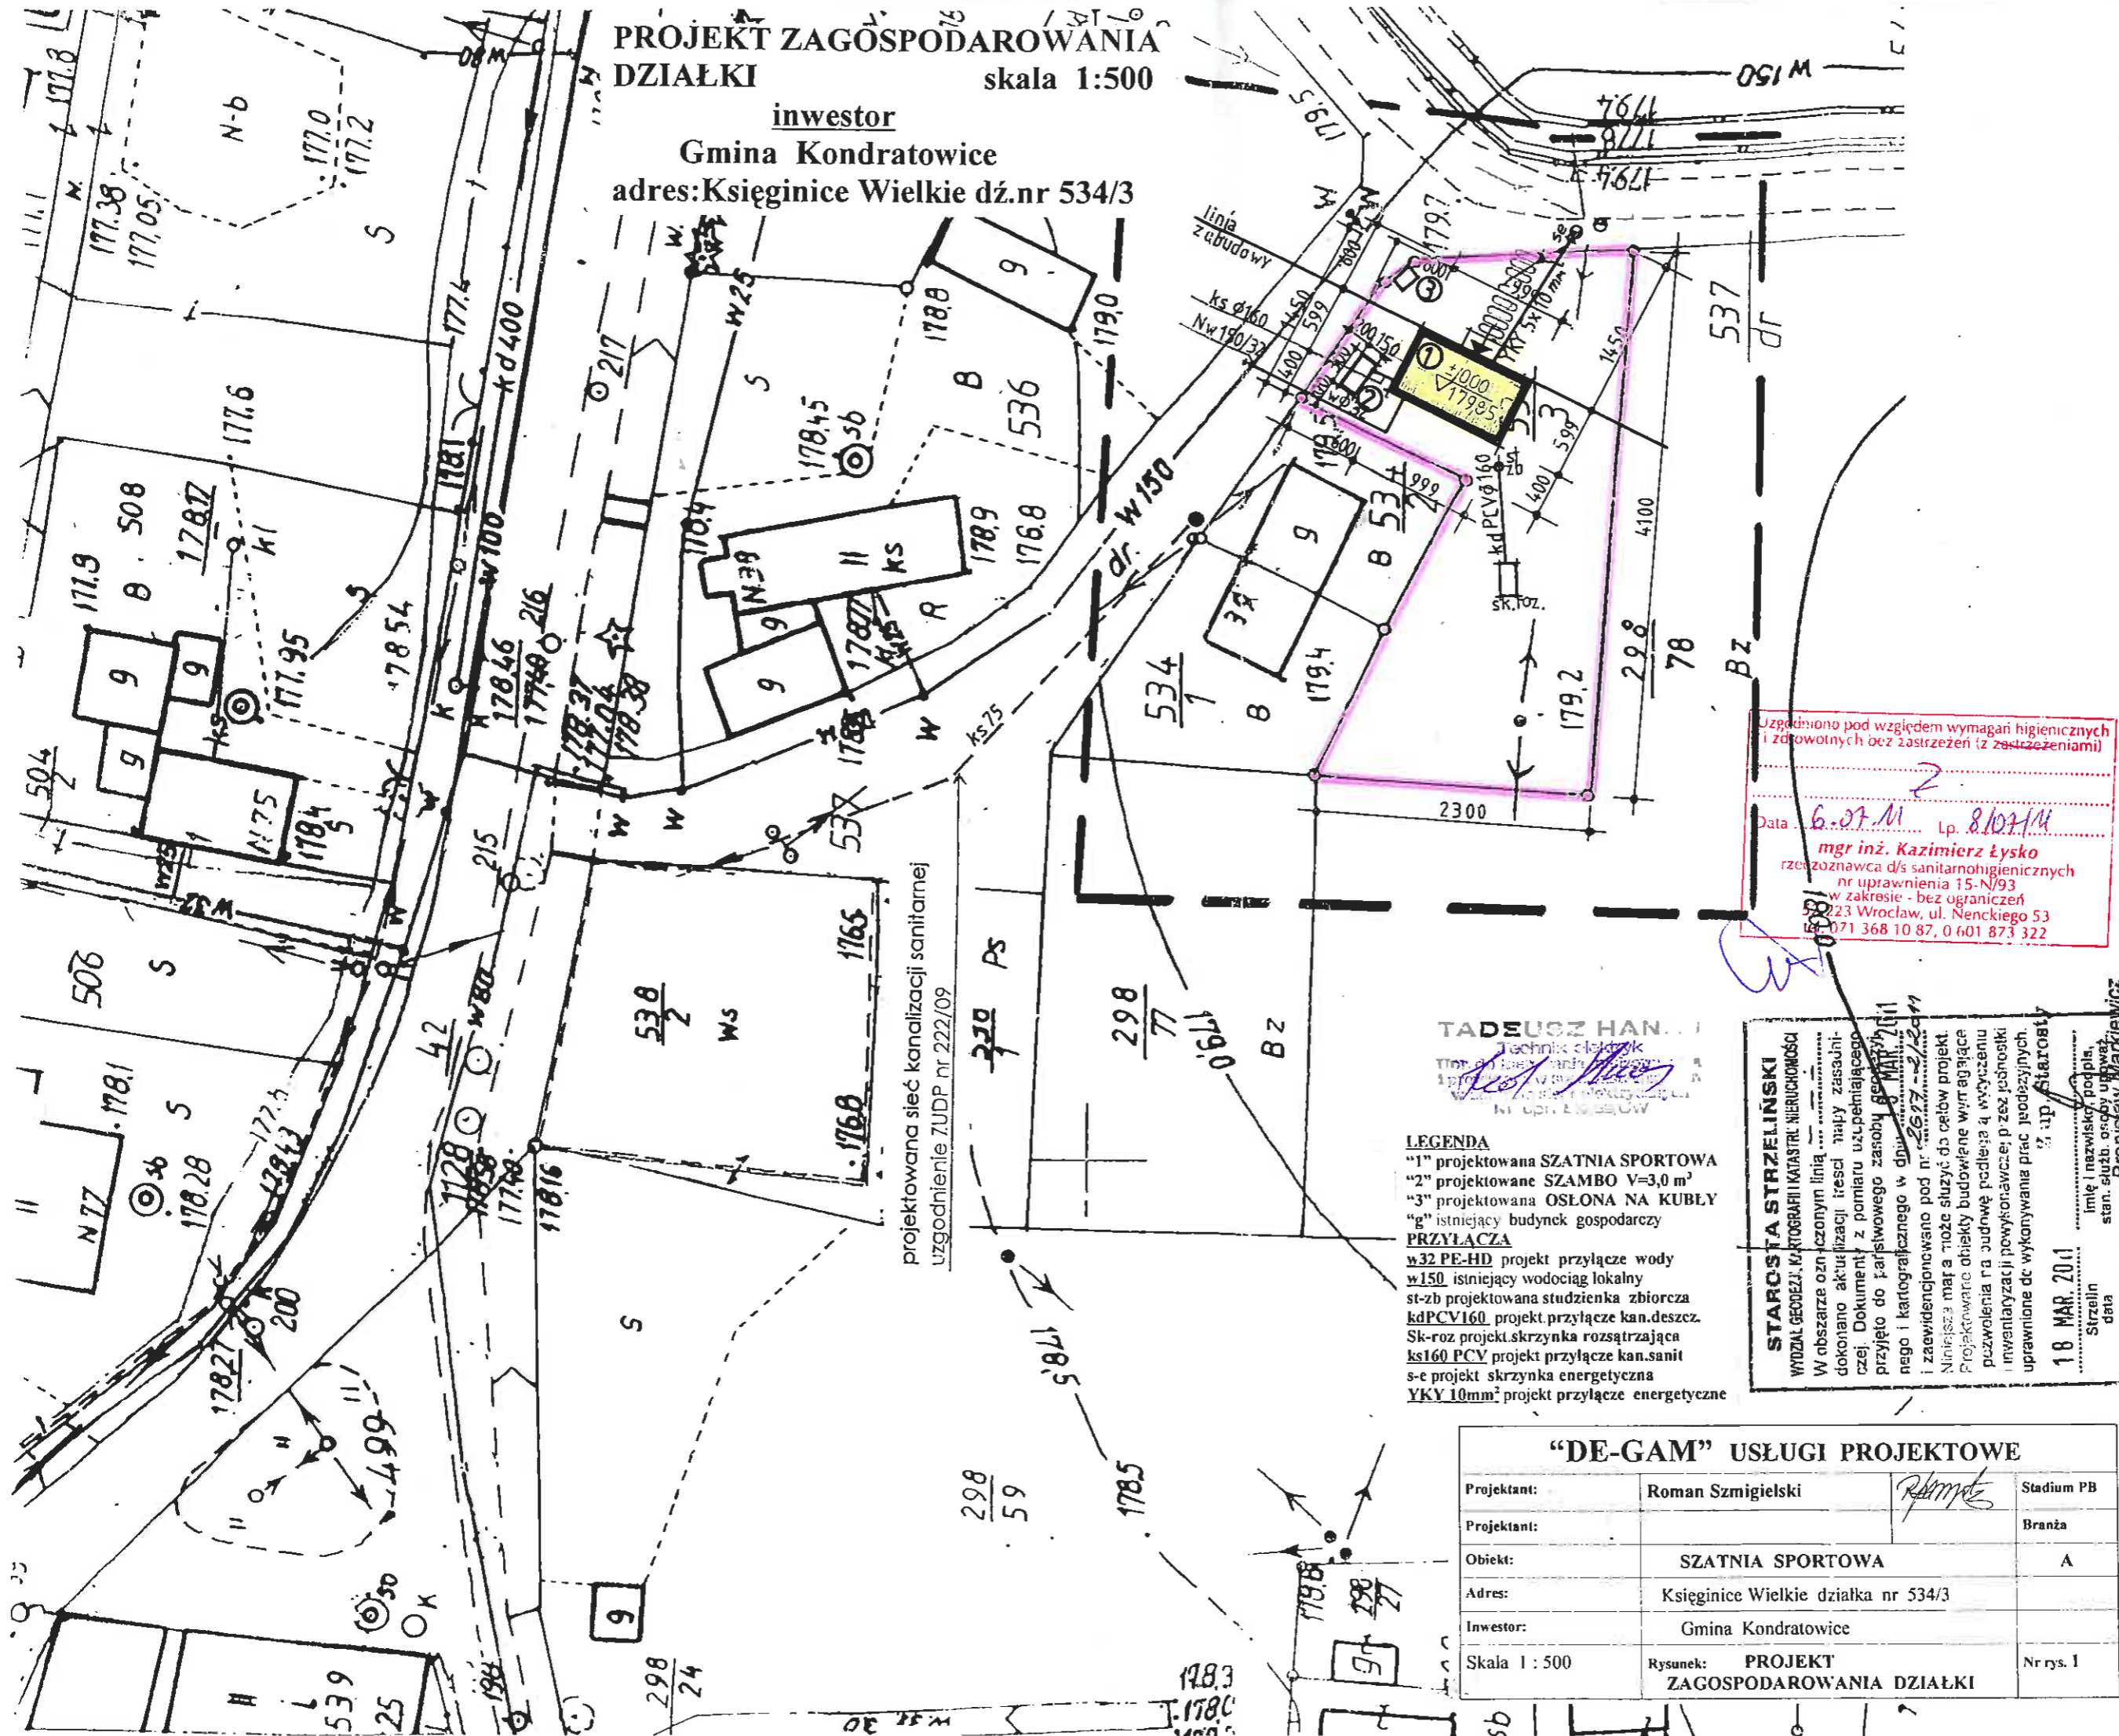

TADEUSZ HAN...
Technik geodezyjny
Tytuł do budowy mapy geodezyjnej
1970-1975
ul. Słowackiego 24, 57-100 Strzelin
tel. 071 368 10 87, 0 601 873 322

LEGENDA
"1" projektowana SZATNIA SPORTOWA
"2" projektowane SZAMBO V=3,0 m³
"3" projektowana OSŁONA NA KUBLY
"g" istniejący budynek gospodarczy
PRZYŁĄCZA
w32 PE-HD projekt przyłączy wody
w150 istniejący wodociąg lokalny
st-zb projektowana studzienka zbiorcza
kdPCV160 projekt przyłączy kan.deszcz.
Sk-roz projekt skrzynka rozszerzająca
ks160 PCV projekt przyłączy kan.sanit
s-e projekt skrzynka energetyczna
YKY 10mm² projekt przyłączy energetyczne

STAROSTA STRZELIŃSKI
WYDZIAŁ GEODEZJI, KARTOGRAFII I KATASTRU NIERUCHOMOŚCI
W obszarze oznaczonym linią...
dokonano aktualizacji treści mapy zasadniczej.
Dokumenty z pomiaru uzupełniającego przyjęto do państwowego zasobu geodezyjnego i kartograficznego w dniu 26.07.2011 r. i zaewidencjonowano pod nr 2627-2/2011.
Niniejsza mapa może służyć do celów projekt. Projektowane obiekty budowlane wymagające pozwolenia na budowę podlegają wytyczeniu i inwentaryzacji powykonawczej przez jednostki uprawnione do wykonywania prac geodezyjnych.
18 MAR. 2011
Strzelin
data
imie i nazwisko, podpis, stan. służb. osoby upow. Bronisław Madkiewicz

"DE-GAM" USŁUGI PROJEKTOWE			
Projektant:	Roman Szmigielski	<i>R. Szmigielski</i>	Stadium PB
Projektant:			Branża
Obiekt:	SZATNIA SPORTOWA		A
Adres:	Księginice Wielkie działka nr 534/3		
Inwestor:	Gmina Kondratowice		
Skala 1:500	Rysunek: PROJEKT ZAGOSPODAROWANIA DZIAŁKI		Nr rys. 1

NINIEJSZA MAPA W PASIE OZNACZONYM PRZERYWANĄ LINIĄ MOŻE SŁUżyć DO OPRACOWANIA PROJEKTÓW TECHNICZNYCH UZGADNIANYCH PRZEZ Z.U.D.P.

Województwo: dolnośląskie
Powiat: strzeziński
Gmina: Kondratowice
Obręb: KSIĘGINICE WIELKIE
Działka nr 534/3 AM 4
Arkusz mapy: 463.331.252

Mapa sytuacyjno-wysokościowa
Skala 1:500
do celów projektowych
wykonana na podstawie mapy zasadniczej wpisanej do ewidencji materiałowej Powiatowego Ośrodka Dokumentacji Geodezyjnej i Kartograficznej w Strzelinie

Sporządził:
TADEUSZ MALIK
Geodeta uprawniony
Uprawnienia MCB nr 12746
ul. Słowackiego nr 24
57-100 STRZELIN

Aktualizację mapy wykonał:
GEOM USŁUGI GEODEZYJNE I KARTOGRAFICZNE
TADEUSZ MALIK
ul. Słowackiego 24, 57-100 Strzelin
NIP 914-104-81-72; Regon 930212357
tel. 0602151725; www.geomalik.pl
e-mail: tadeusz.malik@poczta.fm

Nr D.Z. 671/2011
Nr K.E.R.G. 2617 - 2/2011
Strzelin, dn. 18 MAR. 2011

22