


PLAN LINIOWY - ORIENTACJA

Kondratowice

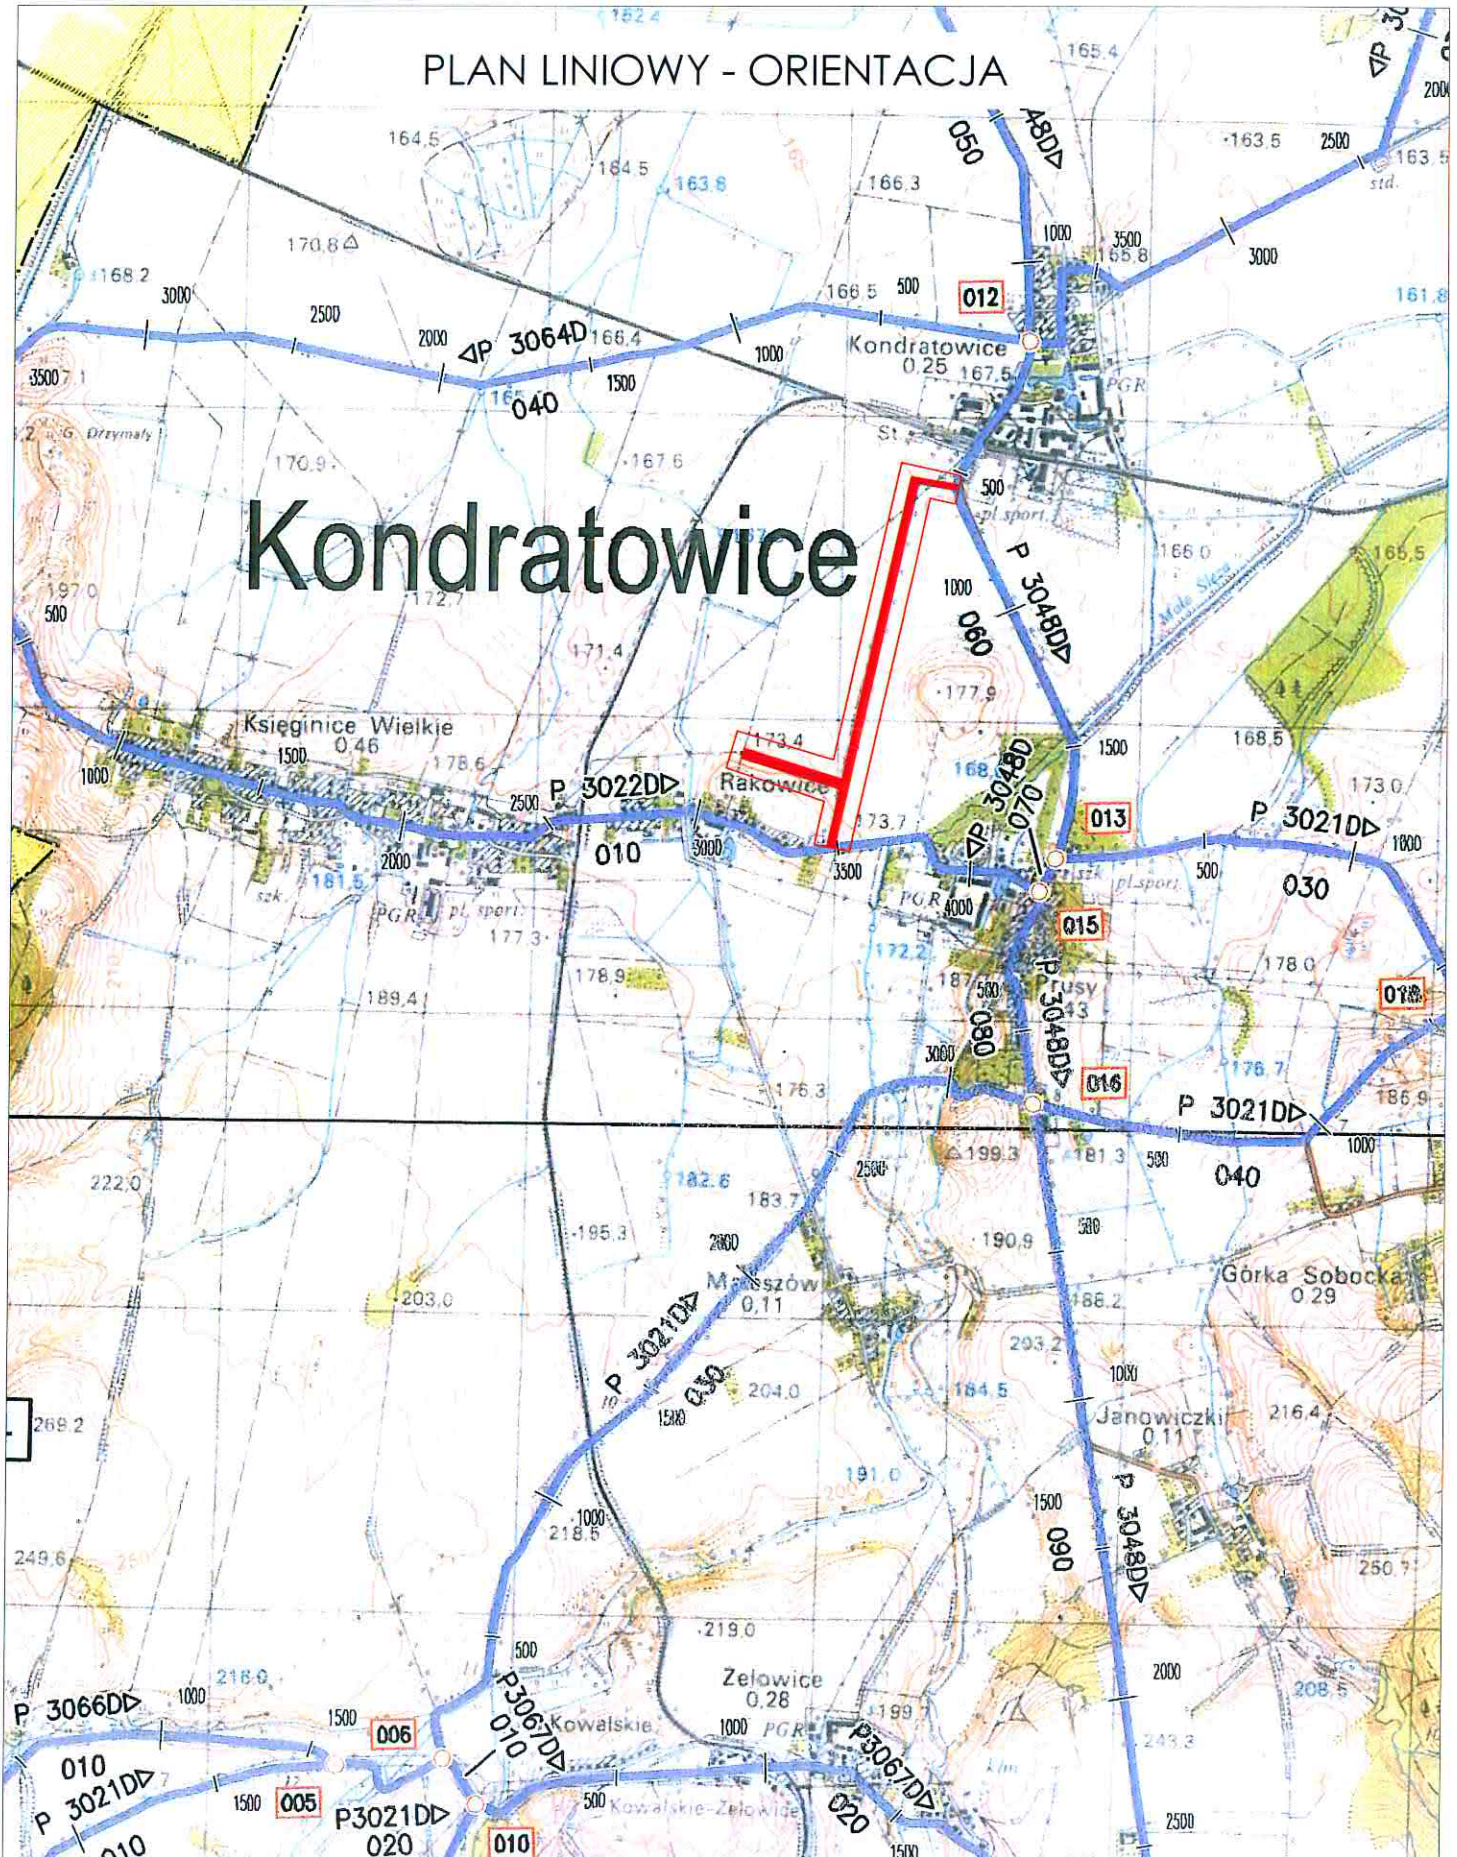

CAD-PROJEKT Usługi Projektowe Andrzej Witkowski

57-100 Strzelin, ul. Piłsudskiego 1/6
tel. 071 7960615, 0606449181

NIP 914-141-79-88
REGON 020970906

Lokalizacja Gm. Kondratowice, obr. Kondratowice, dz. nr 2, obr. Prusy, dz. nr 272, 274/1

Opracował Andrzej Witkowski

Skala 1:25000


Rys. nr 01

Temat Stała organizacja ruchu Kondratowice - Prusy

Nazwa rysunku Plan liniowy oznakowania - orientacja

Data IX.2017

PLAN LINIOWY KONDRATOWICE - PRUSY

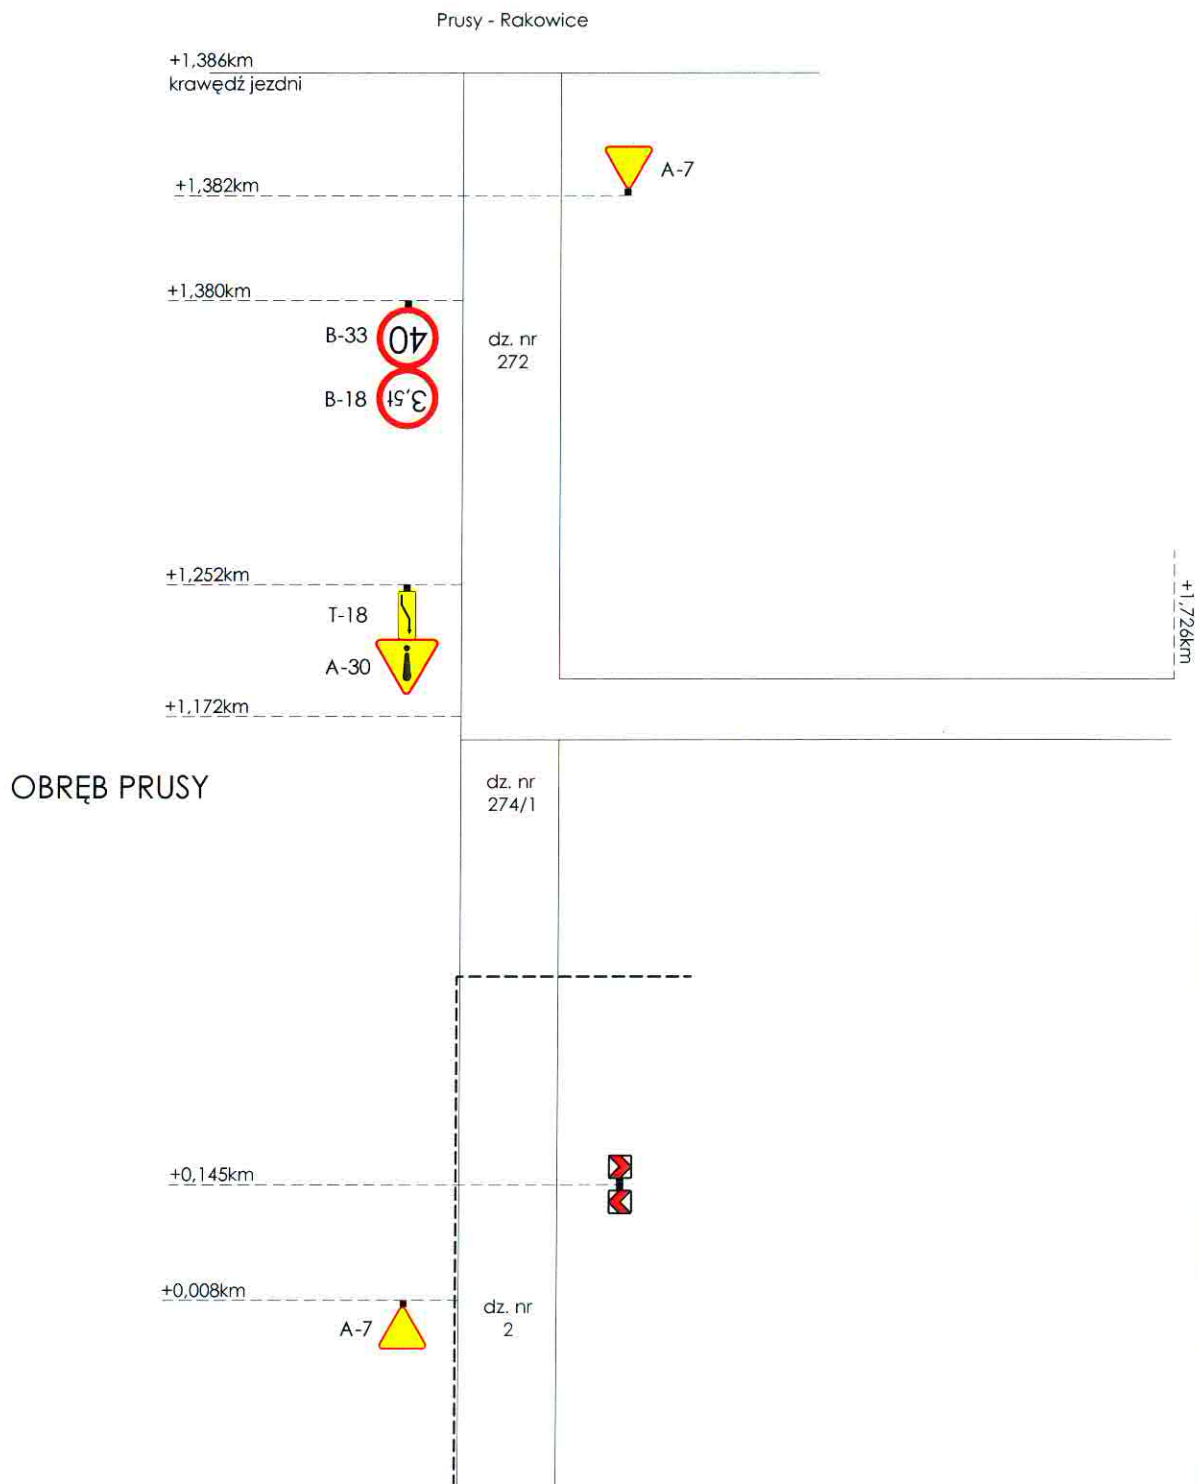

CAD-PROJEKT Usługi Projektowe Andrzej Witkowski

57-100 Strzelin, ul. Piłsudskiego 1/6
tel. 071 7960615, 0606449181

NIP 914-141-79-88
REGON 020970906

Lokalizacja

Gm. Kondratowice, obr. Kondratowice,
dz. nr 2, obr. Prusy, dz. nr 272, 274/1

Opracował

Andrzej Witkowski

Skala
1:-

Rys. nr 1

Temat


Stała organizacja ruchu Kondratowice - Prusy

Nazwa rysunku

Plan liniowy oznakowania

Data
IX.2017

PLAN LINIOWY - ORIENTACJA

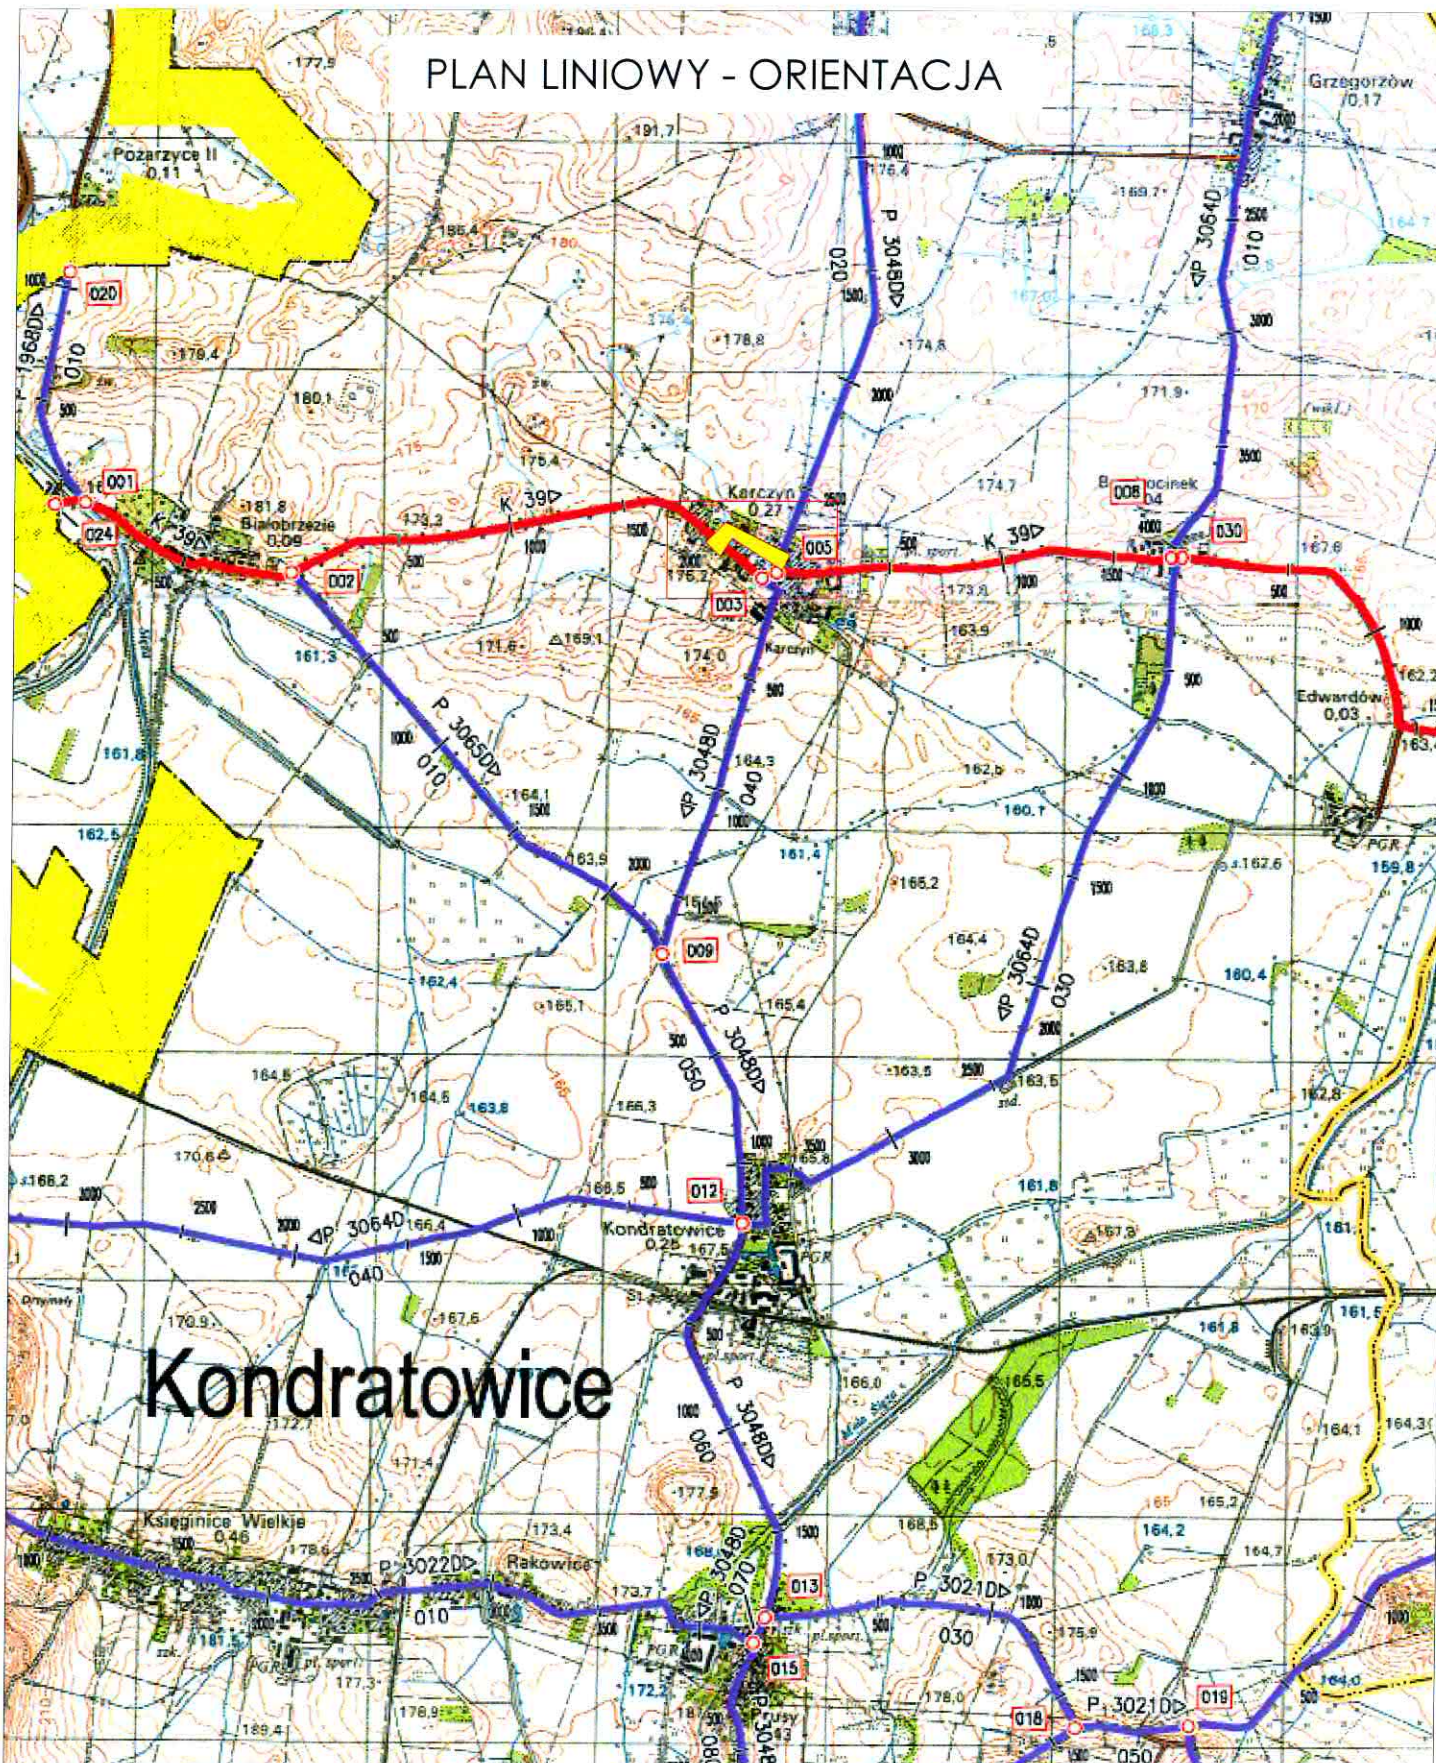

Kondratowice

CAD-PROJEKT Usługi Projektowe Andrzej Witkowski

57-100 Strzelin, ul. Piłsudskiego 1/6
tel. 071 7960615, 0606449181

NIP 914-141-79-88
REGON 020970906

Lokalizacja

Gm. Kondratowice, obr. Karczyn
dz. nr 235 - 000005D

Opracował

Andrzej Witkowski

Skala
1:25000

Rys. nr 01

Temat


Stała organizacja ruchu Karczyn

Nazwa rysunku

Plan liniowy oznakowania - orientacja

Data
IX.2017


PLAN LINIOWY KARCZYN

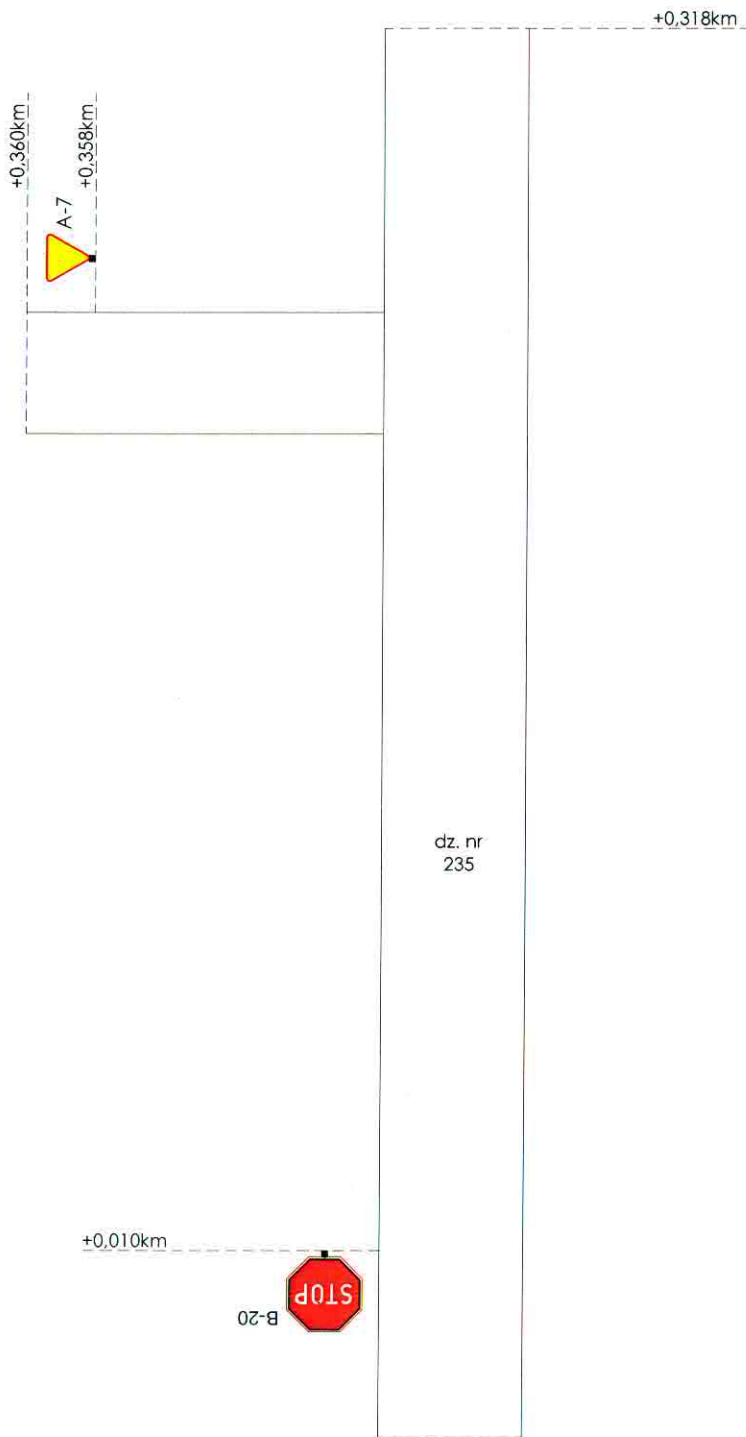

CAD-PROJEKT Usługi Projektowe Andrzej Witkowski <small>57-100 Strzelin, ul. Piłsudskiego 1/6 tel. 071 7960615, 0606449181</small>		Lokalizacja	Gm. Kondratowice, obr. Karczyn dz. nr 235 - 000005D	Skala 1:-
		Opracował	Andrzej Witkowski	Rys. nr 1
Temat	Stała organizacja ruchu Karczyn	Nazwa rysunku	Plan liniowy oznakowania	Data IX.2017

NIP 914-141-79-88
REGON 020970906


PLAN LINIOWY - ORIENTACJA

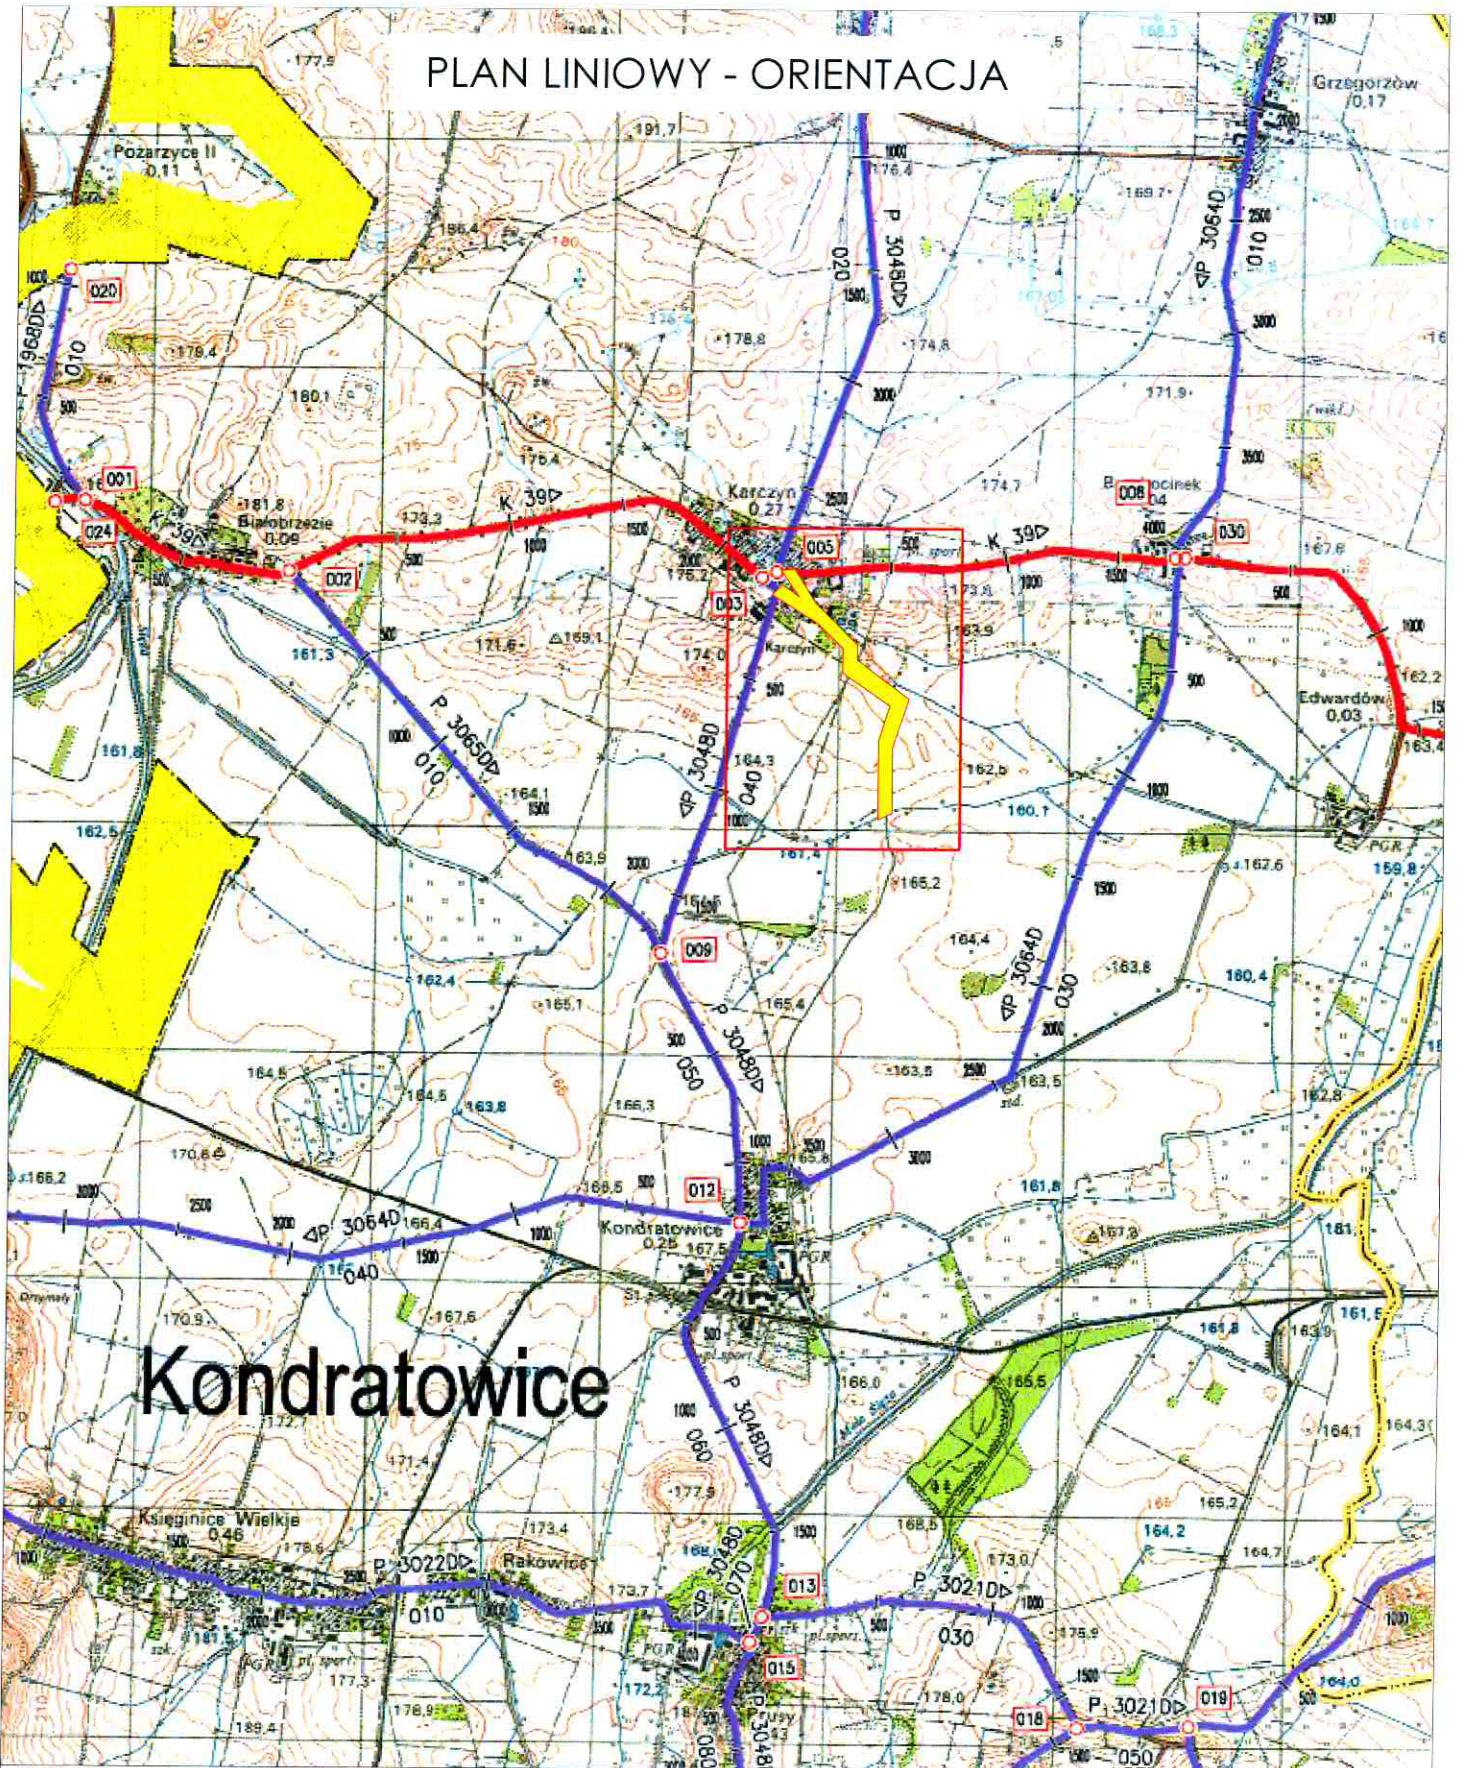

Kondratowice

CAD-PROJEKT Usługi Projektowe Andrzej Witkowski 57-100 Strzelin, ul. Piłsudskiego 1/6 tel. 071 7960615, 0606449181		Lokalizacja Gm. Kondratowice, obr. Karczyn dz. nr 75, 88/1 - 000006D	Skala 1:25000
NIP 914-141-79-88 REGON 020970906		Opracował Andrzej Witkowski	Rys. nr 01
Temat Stała organizacja ruchu Karczyn	Nazwa rysunku Plan liniowy oznakowania - orientacja		Data IX.2017

PLAN LINIOWY KARCZYN

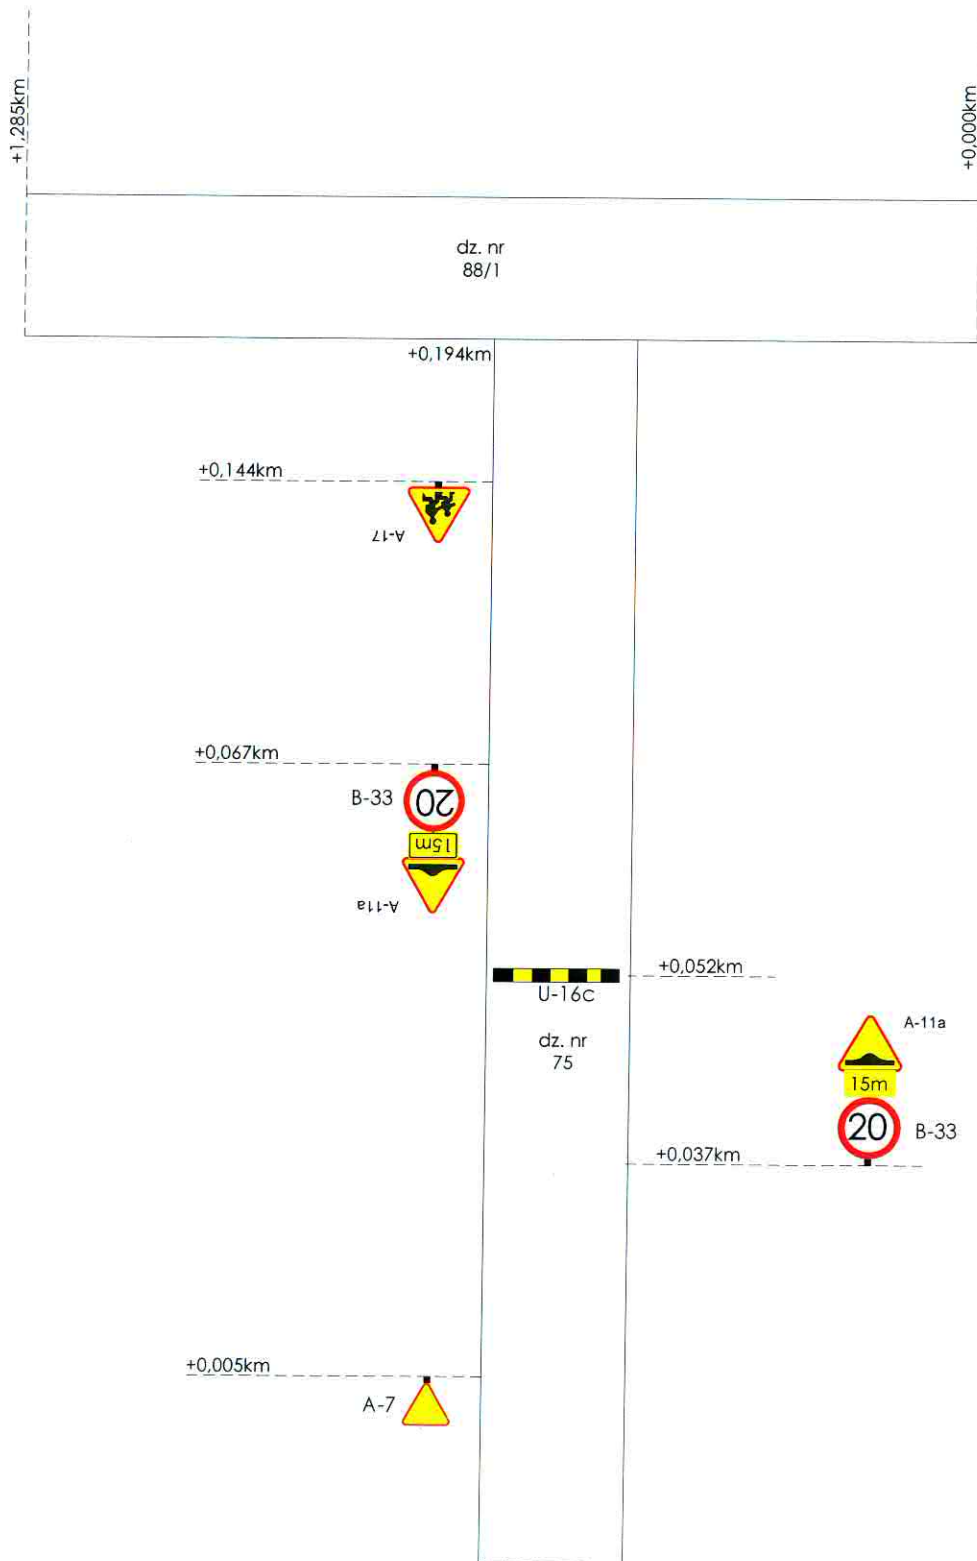

CAD-PROJEKT Usługi Projektowe Andrzej Witkowski 57-100 Strzelin, ul. Piłsudskiego 1/6 tel. 071 7960615, 0606449181 NIP 914-141-79-88 REGON 020970906		Lokalizacja	Gm. Kondratowice, obr. Karczyn dz. nr 75, 88/1 - 000006D	Skala 1:-
		Opracował	Andrzej Witkowski	Rys. nr 1
Temat	Stała organizacja ruchu Karczyn	Nazwa rysunku	Plan liniowy oznakowania	Data IX.2017