

**ZAPYTANIE OFERTOWE**  
z dnia 02.05.2023 r.

**na wykonanie – robót budowlanych pn. „wykonanie remontów cząstkowych nawierzchni bitumicznych na terenie Gminy Kondratowice”.**

**1. Opis przedmiotu zamówienia:**

Przedmiotem niniejszego zamówienia jest wykonanie remontów cząstkowych nawierzchni bitumicznych na terenie Gminy Kondratowice.

Przedmiotem zapytania ofertowego jest wykonanie w 2023r. robót budowlanych polegających na:

1) zadanie I: wykonanie remontu cząstkowego nawierzchni bitumicznych dróg administrowanych przez Wójta Gminy Kondratowice, polegającego na:

- a) Obcięciu krawędzi do regularnych kształtów,
- b) Oczyszczeniu i odrzuceniu rumuszu, uprzątnięciu / wywiezieniu oraz osuszeniu wyboju,
- c) Wyrównaniu nierówności, posmarowaniu dna i krawędzi wyboju emulsją asfaltową,
- d) Uzupełnieniu uszkodzonej nawierzchni masą bitumiczną na gorąco (ubytki średniej grubości 4-5 cm),
- e) Zagęszczeniu wyremontowanego miejsca walcem lub wyjątkowo płytą wibracyjną (dolna warstwa)
- f) Posmarowaniu krawędzi remontowanego miejsca emulsją i posypaniu drobnym grysem

2) zadanie II: wykonanie remontu cząstkowego nawierzchni bitumicznych poprzez natrysk mechaniczny grysami i emulsją bez wycinania / ubytki średniej grubości 2-3 cm / z usunięciem nadmiaru grysu.

Załącznik do niniejszego zapytania stanowi mapa z oznaczeniem przebiegu dróg gminnych, na podstawie której Wykonawca oszacuje wartość przedmiotu zamówienia, podając cenę jednostkową za m<sup>2</sup> według poszczególnych zadań.

**2. Termin realizacji zamówienia:** 2 miesiące od dnia podpisania umowy.

**3. Kryteria oceny ofert:**

Jedynym kryterium wyboru Wykonawcy jest cena – waga kryterium 100%, kwota przewidziana na inwestycję wskazana jest w Budżecie Gminy Kondratowice na 2023 rok

**4. Miejsce oraz termin składania ofert:**


Oferty należy złożyć do dnia 12.05.2023 do godz. 14:00 drogą mailową na adres [sekretariat@kondratowice.pl](mailto:sekretariat@kondratowice.pl) lub bezpośrednio w sekretariacie Urzędu Gminy w Kondratowicach, przy ul. Nowej 1 – pok. nr 7 z oznaczeniem „wykonanie remontów cząstkowych nawierzchni bitumicznych na terenie Gminy Kondratowice”.

**5. Sposób porozumiewania się wykonawców z zamawiającym:**

Osobami upoważnionymi do udzielania informacji są pracownicy Urzędu Gminy w Kondratowicach: w sprawach technicznych oraz formalnoprawnych: Paweł Silniewicz, tel. (71) 39 27 684, e-mail: [silniewicz@kondratowice.pl](mailto:silniewicz@kondratowice.pl) nr pok. 18.

Wsk  
Tomasz Graczyk



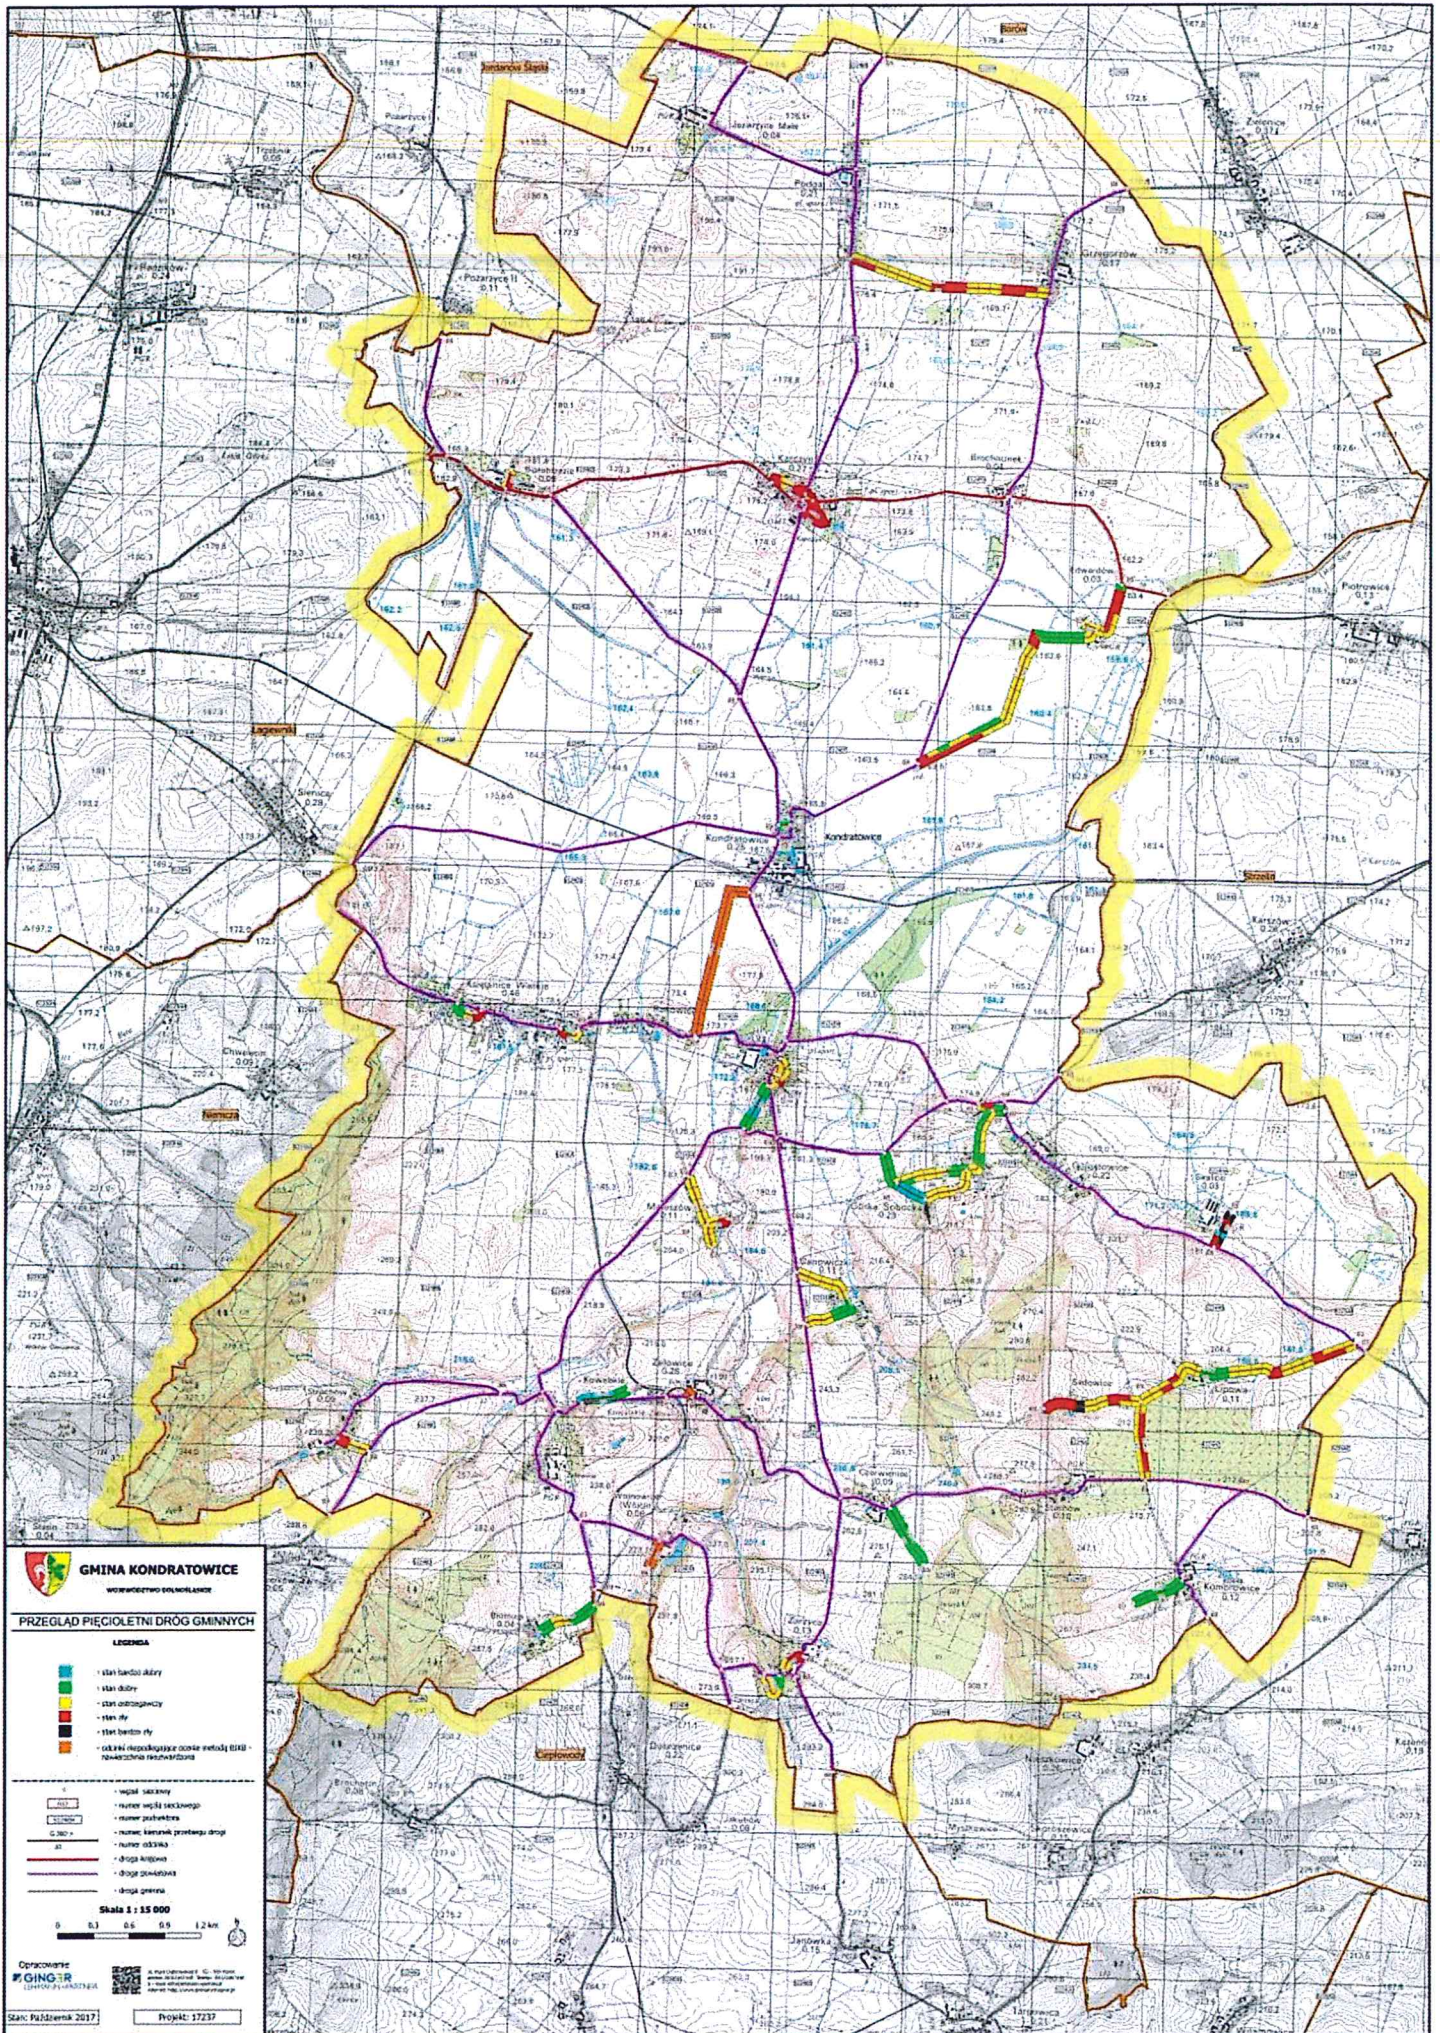

**GMINA KONDROTOWICE**  
WÓJCIĘSTWO POLSKIE

**PRZEGLĄD PIĘCIOLETNI DRÓG GMINNYCH**

- LEGENDA**
- stacja kolejowa
  - stacja autobusowa
  - stacja autobusowa
  - stacja rowerowa
  - stacja rowerowa
  - stacja rowerowa
  - stacja rowerowa

- 100 - numer wojewódzkiego
- 1000 - numer powiatowego
- 10000 - numer krajowego przebiegu drogi
- 100000 - numer oddziału
- 1000000 - droga krajowa
- 10000000 - droga wojewódzka
- 100000000 - droga gminna

Skala 1 : 15 000

0 0,3 0,6 0,9 1,2 km

Opracowanie: **W. GING-ER**  
LUBUSKI OŚRODEK WYKONAWCZY

SKAN: Październik 2017 Projekt: 17237