



KONSTRUKCJA WJAZDÓW

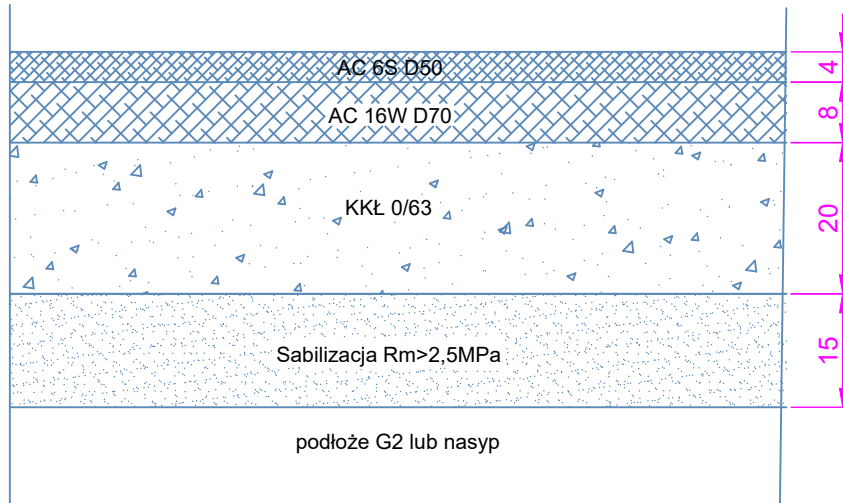

KONSTRUKCJA DROGI PIESZO - ROWEROWEJ

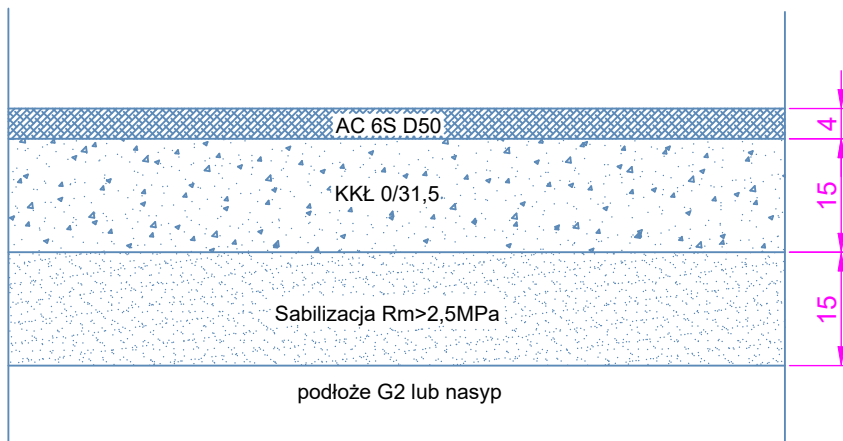

JEDNOSTKA PROJEKTOWA: USŁUGI W ZAKRESIE PROJEKTOWANIA ROBERT SZCZEPANEK 58-100 ŚWIDNICA UL. SERBSKA 25, TEL. 607 667 901			
OBIEKT BUDOWLANY: PRZEBUDOWA DROGI GMINNEJ NA ODCINKU KONDRATOWICE-PRUSY. BUDOWA ŚCIEŻKI PIESZO-ROWEROWEJ.			
ADRES OBIEKTU: 4/1, 37/2, 80 KONDRATOWICE, 284/2 PRUSY			
TYTUŁ RYSUNKU: SCHEMATY KONSTRUKCYJNE			
PROJEKTANT	NR UPRAWNIEŃ	DATA	PODPIS
mgr inż. Robert Szczepanek	18/02/DUW	09.2023	
INWESTOR: GMINA KONDRATOWICE 57-150 KONDRATOWICE UL. NOWA 1		SKALA: 1:10	NR RYS. 4