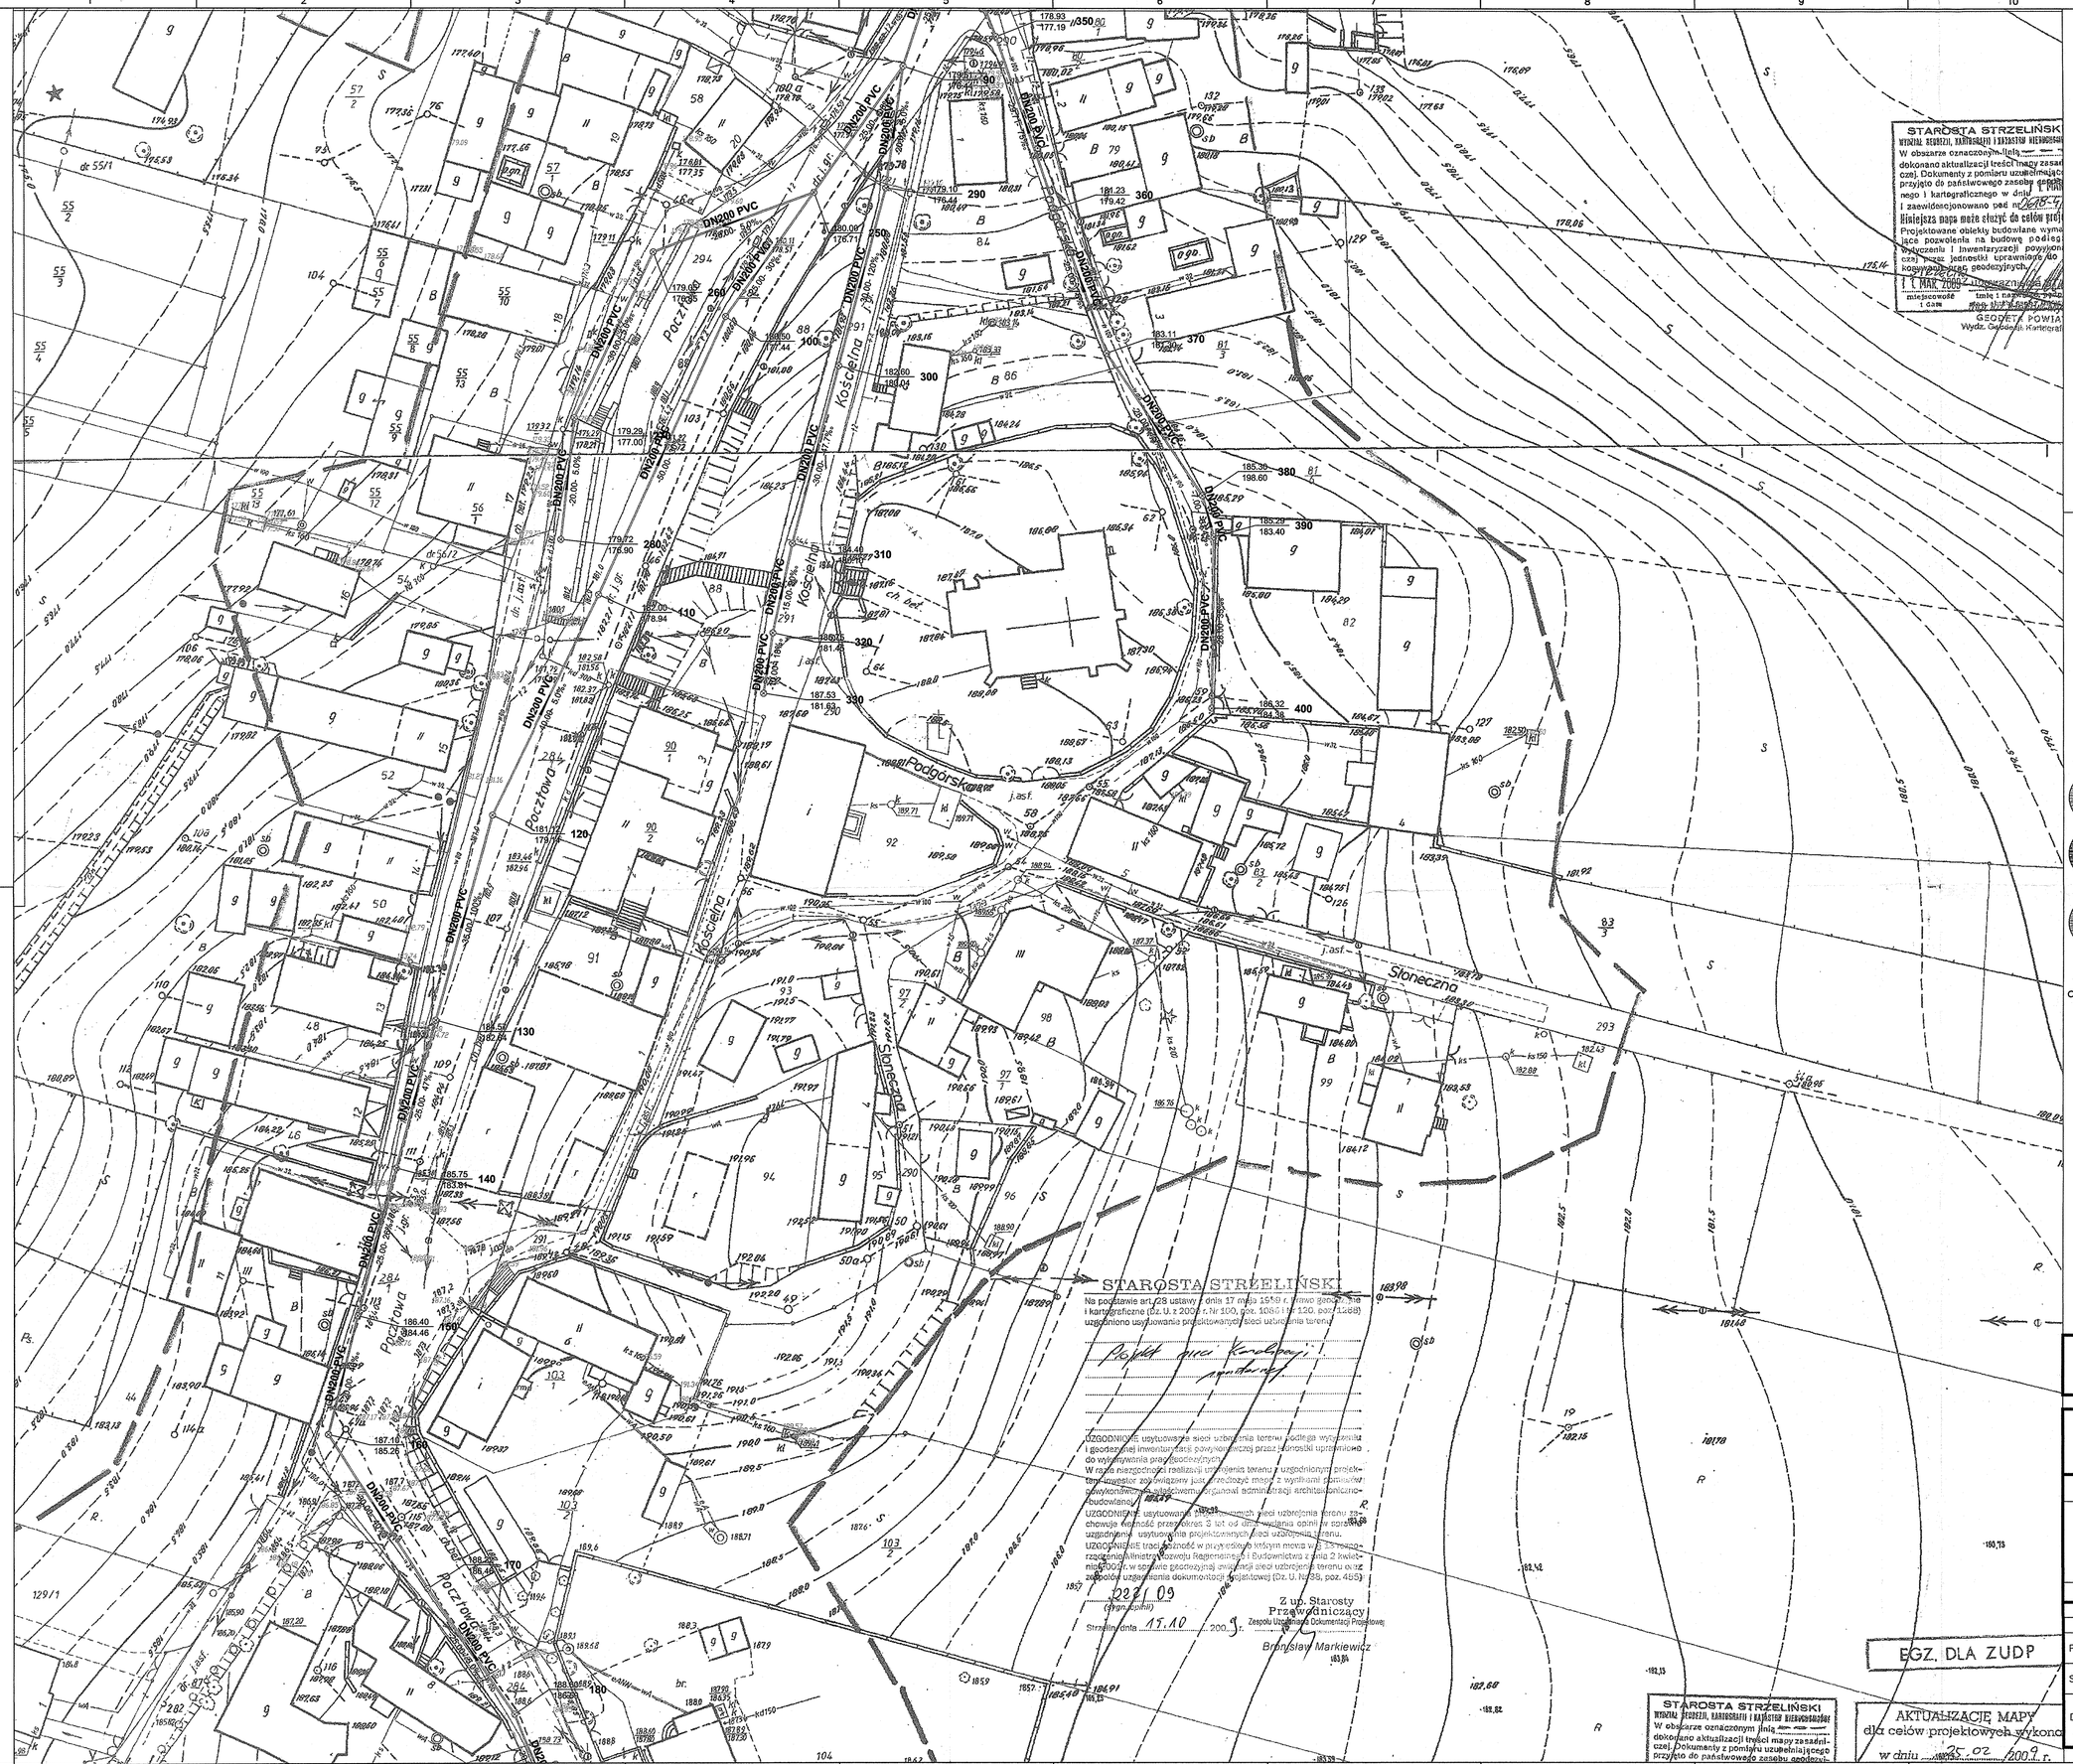

STAROSTA STRZELIŃSKI
WYDZIAŁ GEODEZJI, KARTOGRAFII I KATASTRU NIEBUDOWLANEGO
W obszarze oznaczonym linią ... dokonano aktualizacji treści mapy zasadniczej. Dokumenty z pomiaru uzupełniającego przyjęto do państwowego zasobu geodezyjnego i kartograficznego w dniu ... i zaewidencjonowano pod nr 0618-4
Niniejsza mapa może służyć do celów projektowania
Projektowane obiekty budowlane wymagające pozwolenia na budowę podlegają wytyczeniu i inwentaryzacji powykonawczej przez jednostki uprawnione do wykonywania prac geodezyjnych.
1 1 MAR. 2009 r.
miejscowość i data
imię i nazwisko
GEODETA POWIAT
Wydz. Geodezji, Kartograf

STAROSTA STRZELIŃSKI
Na podstawie art. 28 ustawy z dnia 17 maja 1989 r. Prawo geodezyjne i kartograficzne (Dz. U. z 2000 r. Nr 100, poz. 1086 i Nr 120, poz. 1268) uzgodniono usytuowanie projektowanych sieci uzbrojenia terenu
Projekt sieci kanalizacji sanitarnej
UZGODNIONE usytuowanie sieci uzbrojenia terenu podlega wytyczeniu i geodezyjnej inwentaryzacji powykonawczej przez jednostki uprawnione do wykonywania prac geodezyjnych.
W razie niezgodności realizacji uzbrojenia terenu z uzgodnionym projektem inwestor zobowiązany jest przedłożyć mapę z wynikami pomiarów powykonawczych właściwemu organowi administracji architektoniczno-budowlanej.
UZGODNIENIE usytuowania projektowanych sieci uzbrojenia terenu zachowuje ważność przez okres 3 lat od dnia wydania opinii w sprawie uzgodnienia usytuowania projektowanych sieci uzbrojenia terenu.
UZGODNIENIE traci ważność w przypadku o którym mowa w § 13 rozporządzenia Ministra Rozwoju Regionalnego i Budownictwa z dnia 2 kwietnia 2002 r. w sprawie geodezyjnej ewidencji sieci uzbrojenia terenu oraz zespołów uzgadniania dokumentacji projektowej (Dz. U. Nr 38, poz. 455).
222/09
(sygn. kopii)
Strzelin, dnia 15.10 2009 r.
Z up. Starosty
Przewodniczący
Zespołu Uzgadniania Dokumentacji Projektowej
Bronisław Markiewicz

EGZ. DLA ZUDP

STAROSTA STRZELIŃSKI
WYDZIAŁ GEODEZJI, KARTOGRAFII I KATASTRU NIEBUDOWLANEGO
W obszarze oznaczonym linią ... dokonano aktualizacji treści mapy zasadniczej. Dokumenty z pomiaru uzupełniającego przyjęto do państwowego zasobu geodezyjnego

AKTUALIZACJĘ MAPY
dla celów projektowych wykonano
w dniu 25.02 2009 r.

Orientacja

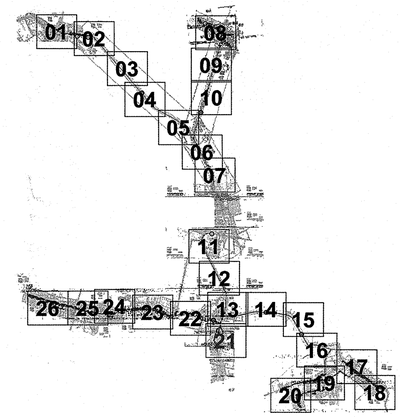

LEGENDA

SKRZYŻOWANIE Z DROGĄ WOJEWODZKA

SKRZYŻOWANIE Z ROWEM/ RZEKĄ

PKP

Kanalizacja grawitacyjna

30 — 38.00 PVC-U 200 15.8 o/oo — 20
172.18 / 169.50 — 171.95 / 170.10

30 Studzienka
172.18 proj. rzędna terenu
169.50 rzędna dna kanału
38.00 m Odległości
200 DN wysokość(szerokość)
15.8 o/oo Spadek

Nr
proj. rzędna terenu
Typ

kanalizacja ciśnieniowa PEHD DN 75

kanalizacja ciśnieniowa PEHD DN 32/40

Kanalizacja tłoczna
0+610 Station (km)
164.20 proj. rzędna terenu
PEHD DN 100 Material / DN

PG xxx pompownia ścieków

PG-02 **Nr**
Karczyn MIEJSCOWOŚĆ
Działk. 127 Działka
Q = 5,00 l/s Qmax
H = 10,25 m Hgeo

TSŚS – tablica ster. pompowni ścieków surowych (szczegóły na schemacie zasilania)
skrzynka
rozdzielcza

WASSERUNION
Gesellschaft für Wasser- und Abwasserbehandlung mbH
Funkenburgstraße 7a
D-04105 Leipzig
Tel.: 0049341-4797887
Fax: 0049341-4797249

Inwestor:
Gmina Kondratowice
ul. Nowa 1, 57-150 Prusy

plan 0408012-EG
nr 002-21B

Projekt zagospodarowania terenu

kanalizacji sanitarnej dla miejscowości:
Białobrzezie, Karczyn,
Księgnice, Rakowice, Prusy
Górka Sobocka,Gołostowice
Etap I

Prusy B

Projekt – Nr. 04-08-012
skala: 1 : 500

ZESPÓŁ PROJEKTOWY

	IMIĘ I NAZWISKO	NR UPR.	PODPIS
PROJEKTOWAŁ:	mgr inż. Jacek Moskała	103/79/WrBPP	
SPRAWDZIŁ:	mgr inż. Krzysztof Węgrzynowicz	66/DOS/02	

DATA OPRACOWANIA: 01/2009

Nr 66/DOS/03
55-120 Oborniki Śląskie, ul. Paderewskiego 21