Plan 04

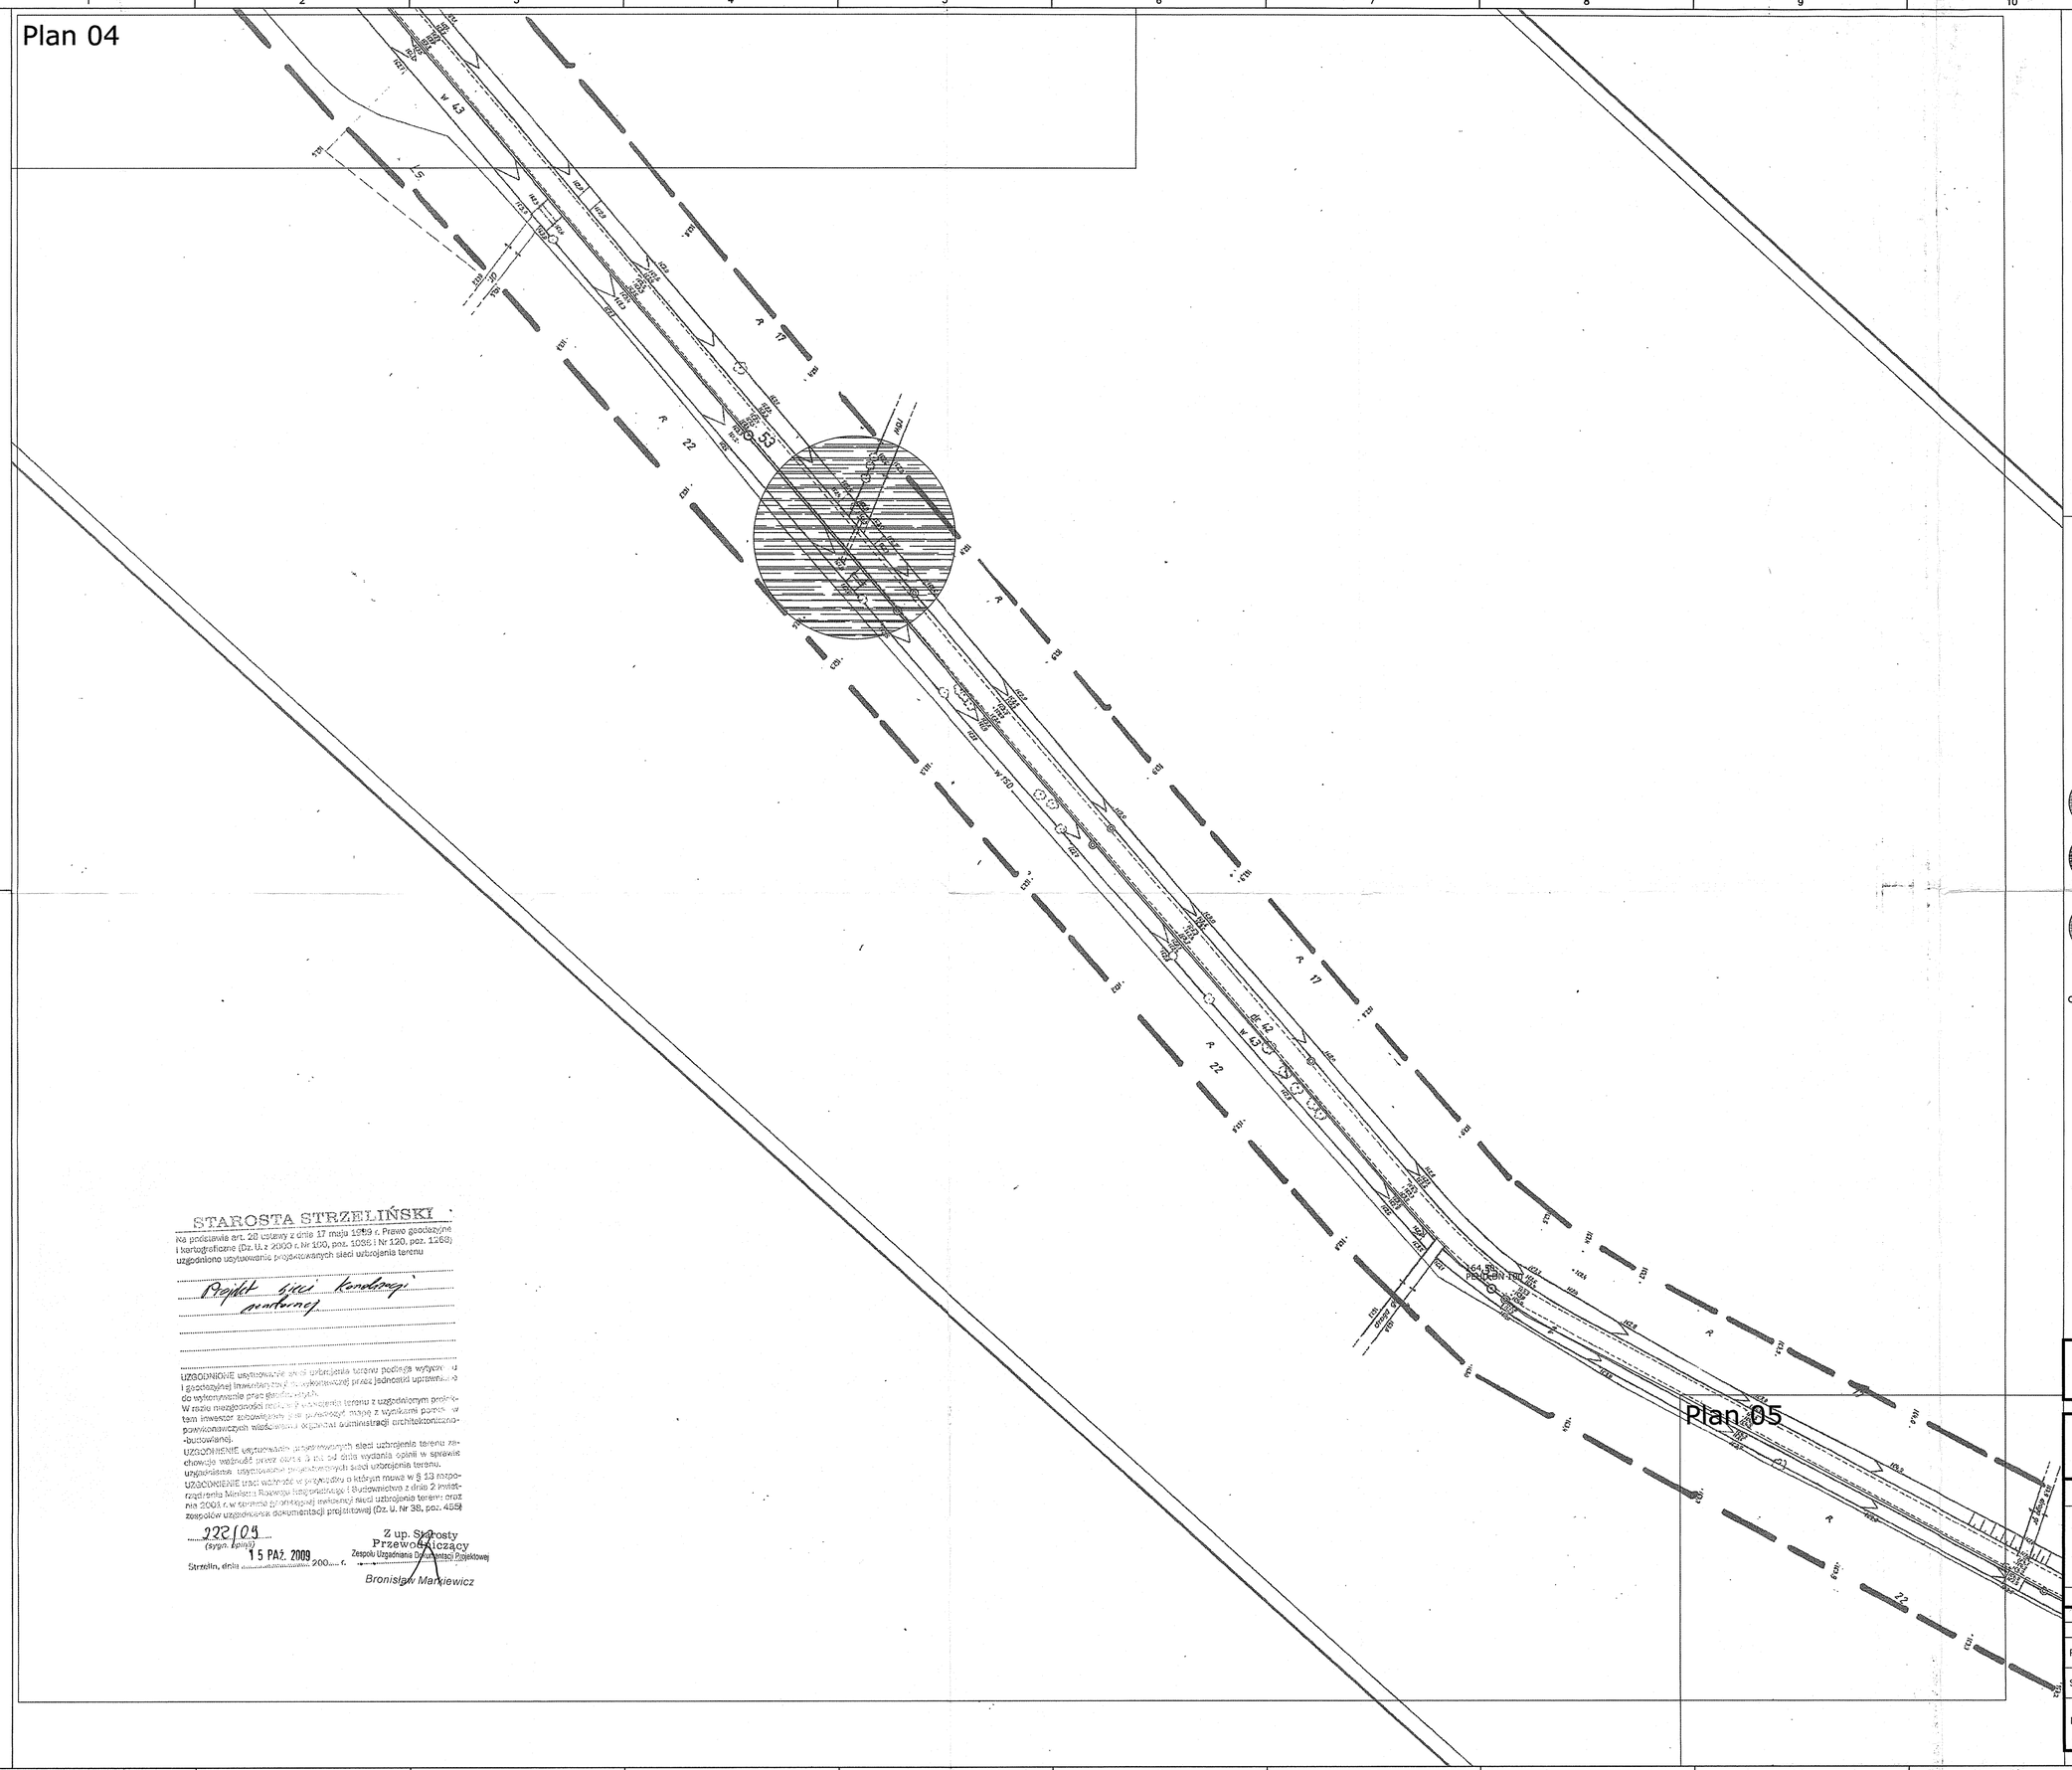

Orientacja

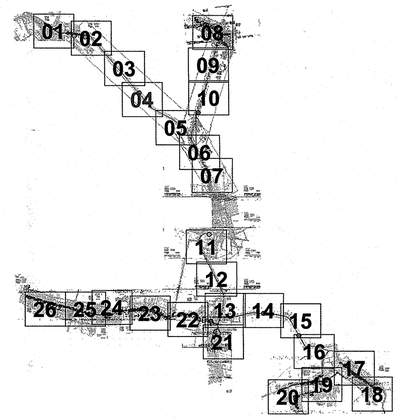

LEGENDA

SKRZYŻOWANIE Z DROGĄ WOJEWODZKA

SKRZYŻOWANIE Z ROWEM/ RZEKĄ

PKP

Kanalizacja grawitacyjna

30 — 38.00 PVC-U 200 15.8 o/oo — 20
172.18 / 169.50 — 171.95 / 170.10

30 Studzienka
172.18 proj. rzędna terenu
169.50 rzędna dna kanału
38.00 m Odległość
200 DN wysokość(szerokość)
15.8 o/oo Spadek

Nr
proj. rzędna terenu
Typ

kanalizacja ciśnieniowa PEHD DN 75

kanalizacja ciśnieniowa PEHD DN 32/40

Kanalizacja tłoczna

0+610 Station (km)
164.20 proj. rzędna terenu
PEHD DN 100 Materiał / DN

PG xxx pompownia ścieków

PG-02 **Nr**
Karczyn MIEJSCOWOŚĆ
Działk. 127 Działka
Q = 5,00 l/s Qmax
H = 10,25 m Hgeo

TSŚS – tablica ster. pompowni ścieków surowych (szczegóły na schemacie zasilania)
skrzynka rozdzielcza

STAROSTA STRZELIŃSKI

Na podstawie art. 20 ustawy z dnia 17 maja 1989 r. Prawo geodezyjne i kartograficzne (Dz. U. z 2000 r. Nr 100, poz. 1086 i Nr 120, poz. 1268) uzgodniono usytuowanie projektowanych sieci uzbrojenia terenu

Projekt sieci kanalizacji sanitarnej

UZGODNIONE usytuowanie sieci uzbrojenia terenu podlega wyłącz. u i geodezyjnej inwentaryzacji powykonawczej, wykonywanej przez jednostkę uprawnioną do wykonywania prac geodezyjnych.
W razie niezgodności tech. - eksploatacyjnej terenu z uzgodnionym projek- tem inwestor zobowiązany jest przedstawić mapę z wynikami pomia- powykonawczych właściwemu organowi administracji architektoniczno- -budowlanej.
UZGODNIENIE usytuowania projektowanych sieci uzbrojenia terenu za- chowuje ważność przez okres 3 lat od dnia wydania opinii w sprawie uzgodnienia usytuowania projektowanej sieci uzbrojenia terenu.
UZGODNIENIE traci ważność w przypadku o którym mowa w § 13 rozpo- rządzenia Ministra Rozwoju Regionalnego i Budownictwa z dnia 2 inwest- nia 2001 r. w sprawie przekazywania inwentaryzacji sieci uzbrojenia terenu oraz zasobów uzgodnionej dokumentacji projektowej (Dz. U. Nr 38, poz. 455)

223/09 (sygn. kpiski)
15 PAŹ. 2009
Strzelin, dnia ..... 200.... r.

Z up. Starosty
Przewodniczący
Zespołu Uzgadniania Dokumentacji Projektowej
Bronisław Markiewicz

WASSERUNION
Gesellschaft für Wasser- und Abwasserbehandlung mbH

Funkenburgstraße 7a
D-04105 Leipzig
Tel.: 0049341-4797887
Fax: 0049341-4797249

Inwestor:
Gmina Kondratowice
ul. Nowa 1, 57-150 Prusy

plan 0408012-EG
nr 002-04

Projekt zagospodarowania terenu

kanalizacji sanitarnej dla miejscowości: Białobrzezie, Karczyn, Księgnice, Rakowice, Prusy Górka Sobocka,Gołostowice Etap I

Białobrzezie - Kondratowice

Projekt – Nr. 04-08-012

skala: 1 : 1000

ZESPÓŁ PROJEKTOWY

	IMIĘ I NAZWISKO	NR UPR.	PODPIS
PROJEKTOWAŁ:	mgr inż. Jacek Moskała	103/79/WrBPP	
SPRAWDZIŁ:	mgr inż. Krzysztof Węgrzyniak	6/0001/03	

DATA OPRACOWANIA: 01/2009

Wasserunion Gesellschaft für Wasser- und Abwasserbehandlung mbH
55-120 Oborniki Śląskie, ul. Jabłonowskiego 21

22.07.2009 / Planung_9_1000.dwg