




przekrój poprzeczny
wykop wspólny rurociągów
DL 90x8.2 / DN200 PVC

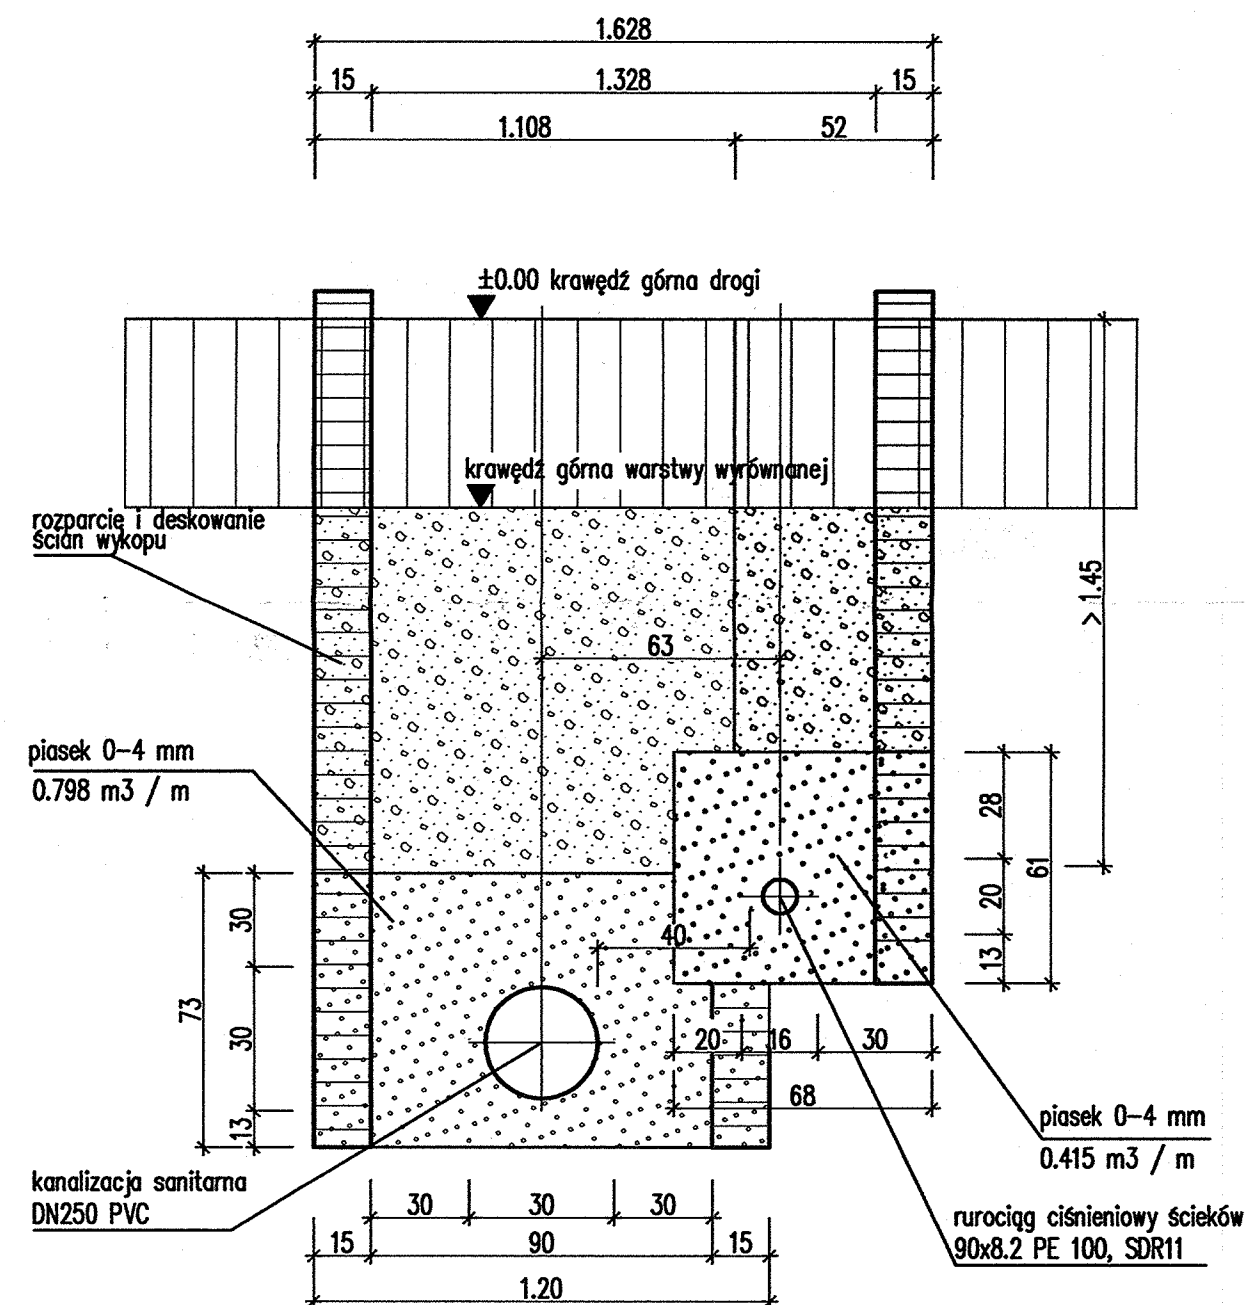


przekrój poprzeczny
wykop wspólny rurociągów
DL 90x8.2 / SR 90x5.4 / DN200 PVC

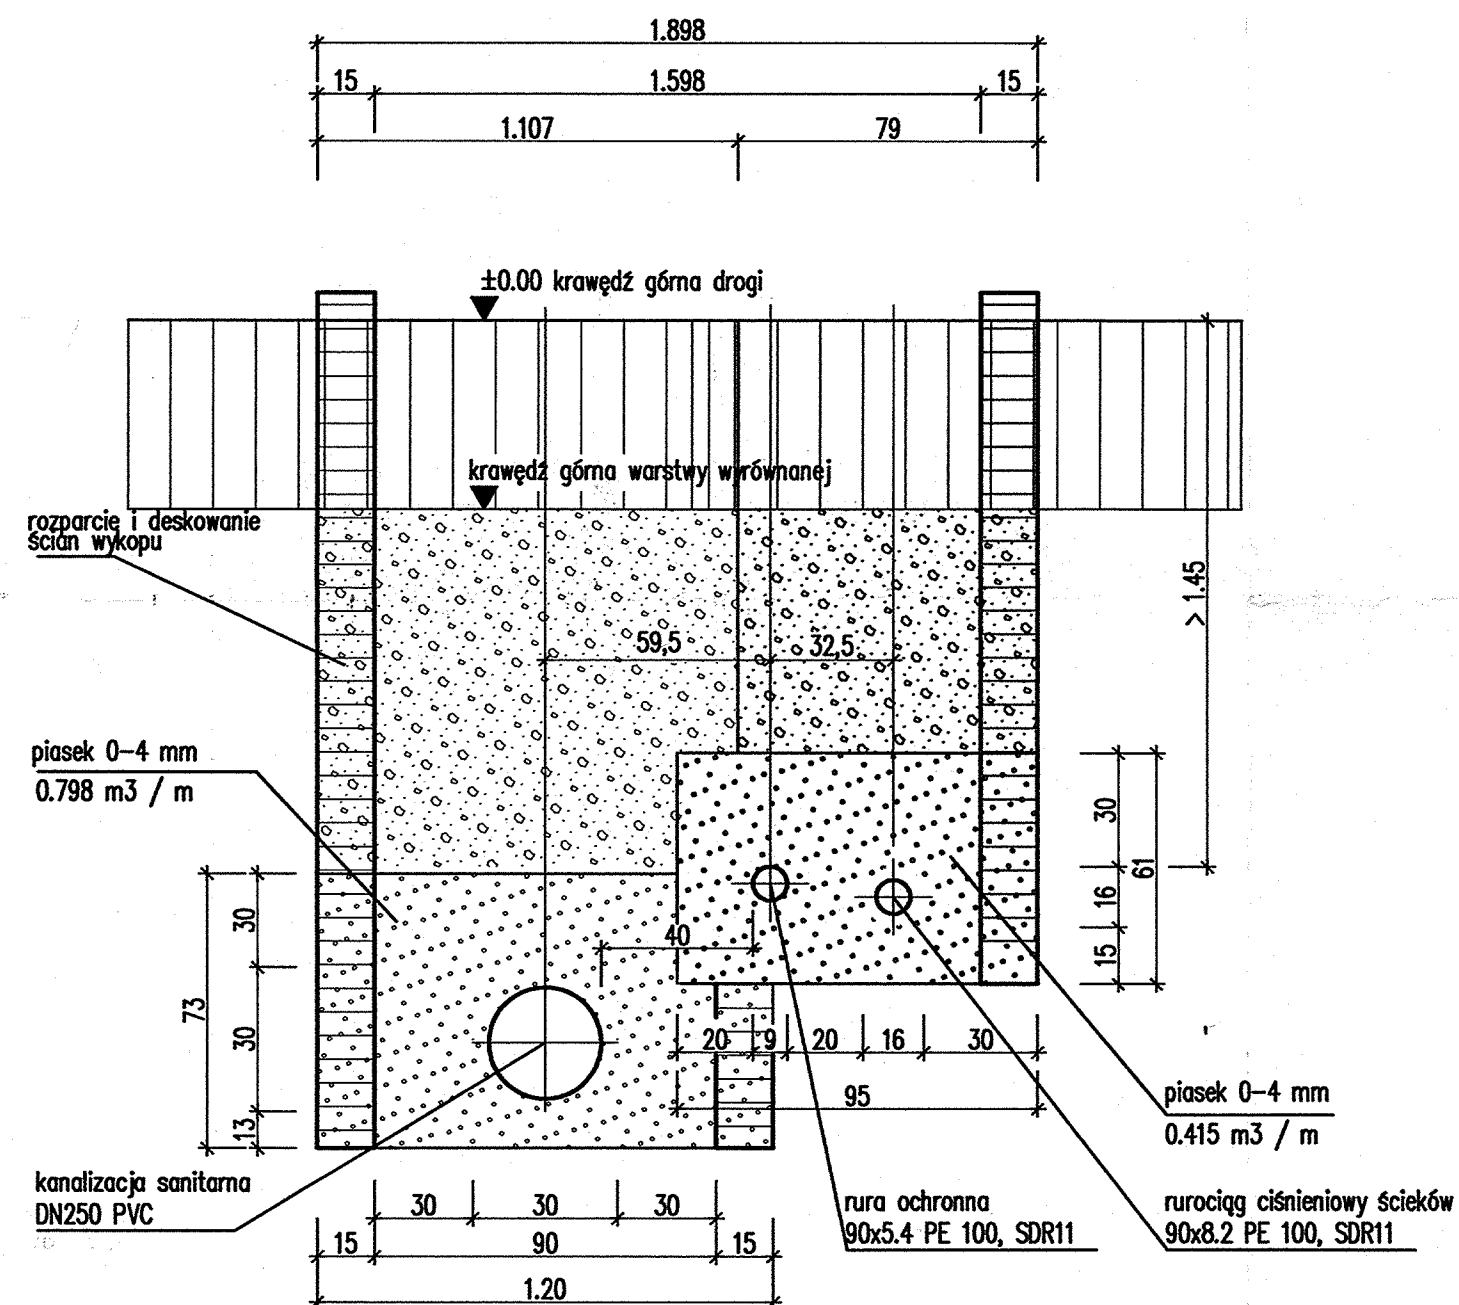

przekrój poprzeczny
wykop pojedynczy rurociągu
rurociąg osadu 90x8.2

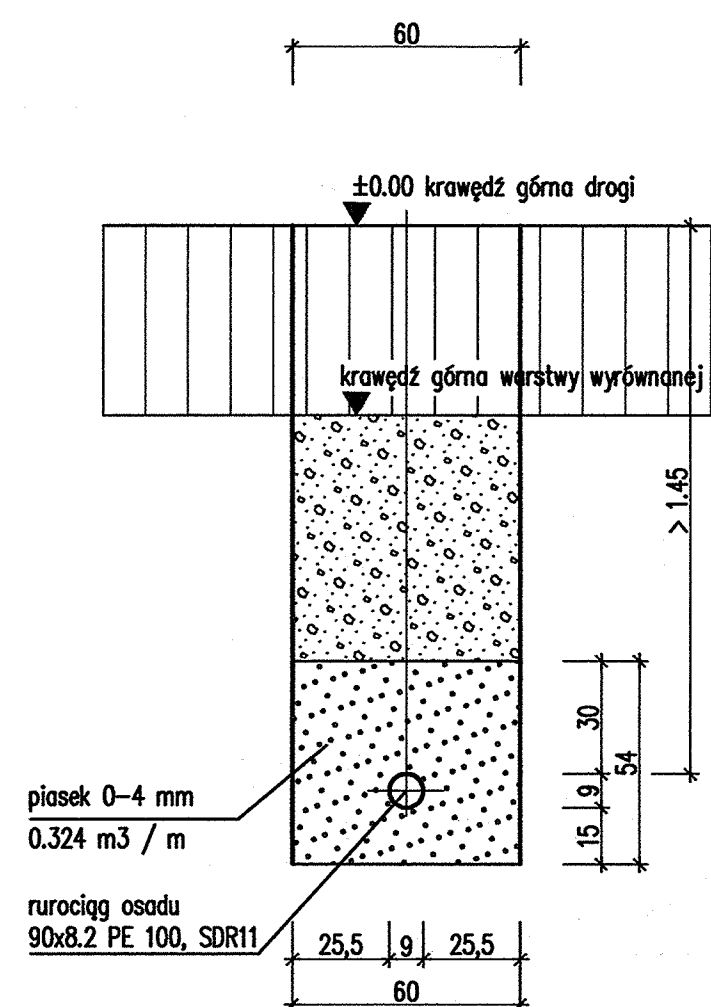

przekrój poprzeczny
wykop pojedynczy rurociągu
odpływ odcieku DN 150 PVC

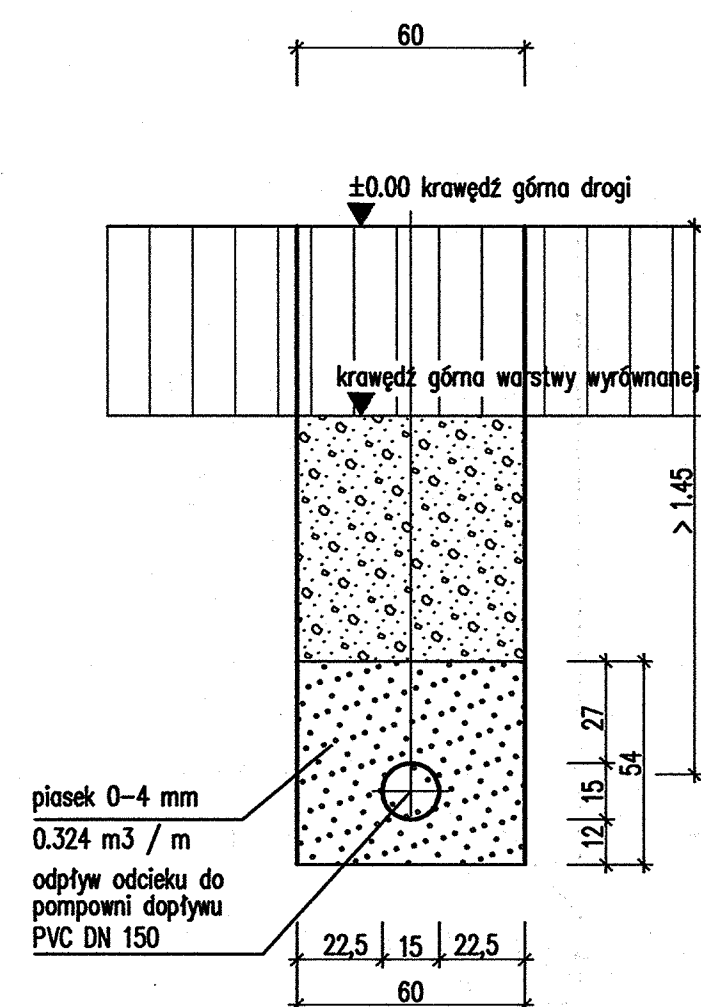

STAROSTWO POWIATOWE
W STRZELINIE
WYDZIAŁ URBANISTYKI,
ARCHITEKTURY I BUDOWNICTWA
ul. Kamienna 10, 57-100 STRZELIN
tel. 071 392 30 16 do 17, fax 071 392 30 15



WASSERUNION
Gesellschaft für Wasser- und
Abwasserbehandlung mbH

Funkenburgstraße 7a
D-04105 Leipzig
Tel.: 0049341-4797887
Fax: 0049341-4797249

Inwestor: Gmina Kondratowice ul. Nowa 1, 57-150 Prusy		plan 0408012-EG nr 012-09	
Projekt zagospodarowania terenu kanalizacji sanitarnej dla miejscowości: Białobrzezie, Karczyn, Księgnice, Rakowice, Prusy Górka Sobocka, Gołostowice Etap I		plan szczegółowy wykopu pod rurociąg	
Projekt - Nr. 04-08-012		mgr inż. Jacek Moskato	
mgr inż. Jacek Moskato		mgr inż. Krzysztof Węgrzynowicz	
mgr inż. Krzysztof Węgrzynowicz		mgr inż. Krzysztof Węgrzynowicz	
DATA OPRACOWANIA: 01/2009		55-120 Dobczycki Śląskie, ul. Paderewskiego 21	