Plan 25

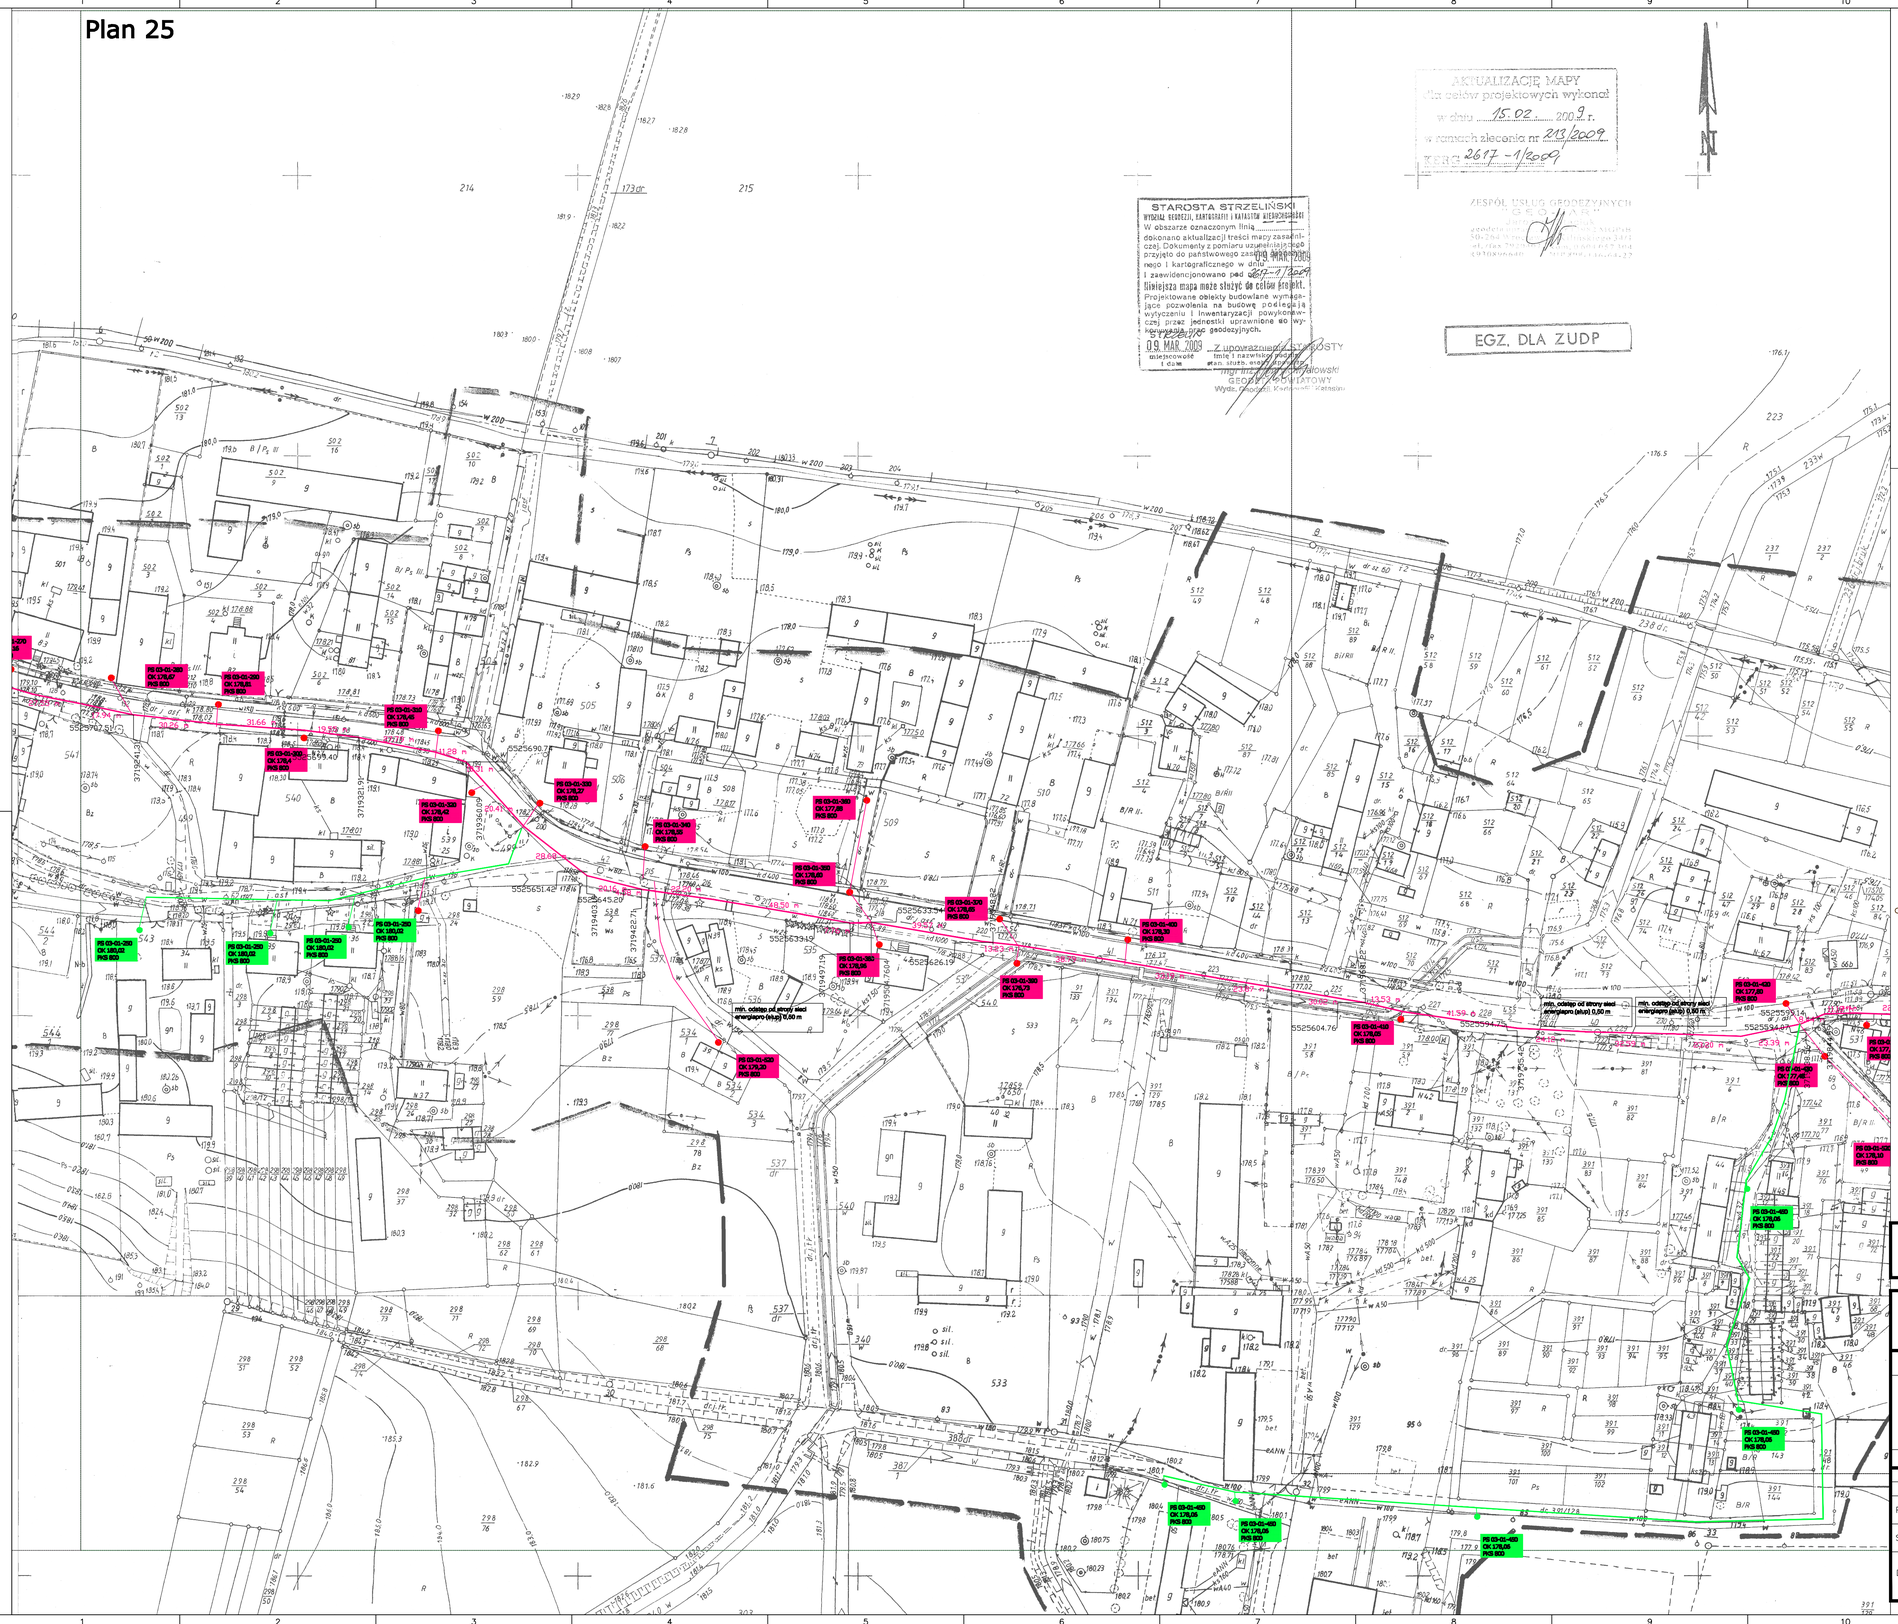

Orientacja

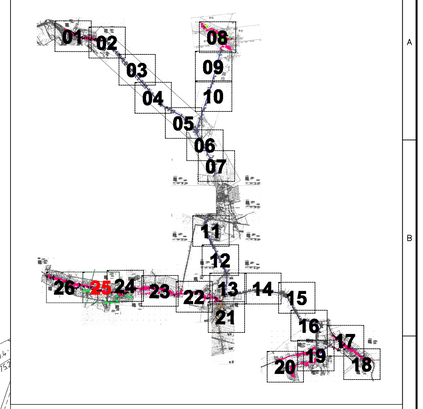

LEGENDA

SKRZYŻOWANIE Z DROGĄ WOJEWODZKA

SKRZYŻOWANIE Z ROWEM/ RZEKĄ

PKP

Kanalizacja grawitacyjna

30 — 38.00 PVC-U 200 15.8 o/oo — 20

172.18 / 169.50 — 171.95 / 170.10

30 Studzienka

172.18 proj. rzędna terenu
169.50 rzędna dna kanału
38.00 m Odległości
200 DN wysokość(szerokość)
15.8 o/oo Spadek

PS 03-01-360 / OK 177,88 / PKS 800 — Nr / proj. rzędna terenu / Typ

kanalizacja ciśnieniowa PEHD DN 75

kanalizacja ciśnieniowa PEHD DN 32/40

Kanalizacja tłoczna

0+610 / 164.20 / PEHD DN 100 — Station (km) / proj. rzędna terenu / Materiał / DN

PG xxx pompownia ścieków

PG-02 / Karczyn / Działk. 127 / Q = 5,00 l/s / H = 10,25 m — Nr / MIEJSCOWOŚĆ / Działka / Qmax / Hgeo

WASSERUNION
Gesellschaft für Wasser- und Abwasserbehandlung mbH
Funkenburgstraße 7a
D-04105 Leipzig
Tel.: 0049341-4797887
Fax: 0049341-4797249

Inwestor:

Gmina Kondratowice
ul. Nowa 1, 57-150 Prusy

plan 0408012-EG
nr 002-25

Projekt zagospodarowania terenu

kanalizacji sanitarnej dla miejscowości: Białobrzezie, Karczyn, Księgnice, Rakowice, Prusy Górka Sobocka, Gołostowice Etap I

Księgnice

Projekt – Nr. 04-08-012

skala: 1 : 1000

ZESPÓŁ PROJEKTOWY

	IMIĘ I NAZWISKO	NR UPR.	PODPIS
PROJEKTOWAŁ:	mgr inż. Jacek Moskała	102/79/WrBPP	
SPRAWDZIŁ:	mgr inż. Krzysztof Węgrzynowicz	66/DOs/03	

DATA OPRACOWANIA:

04/2010

22.07.2009 / Planung_9_1000.dwg