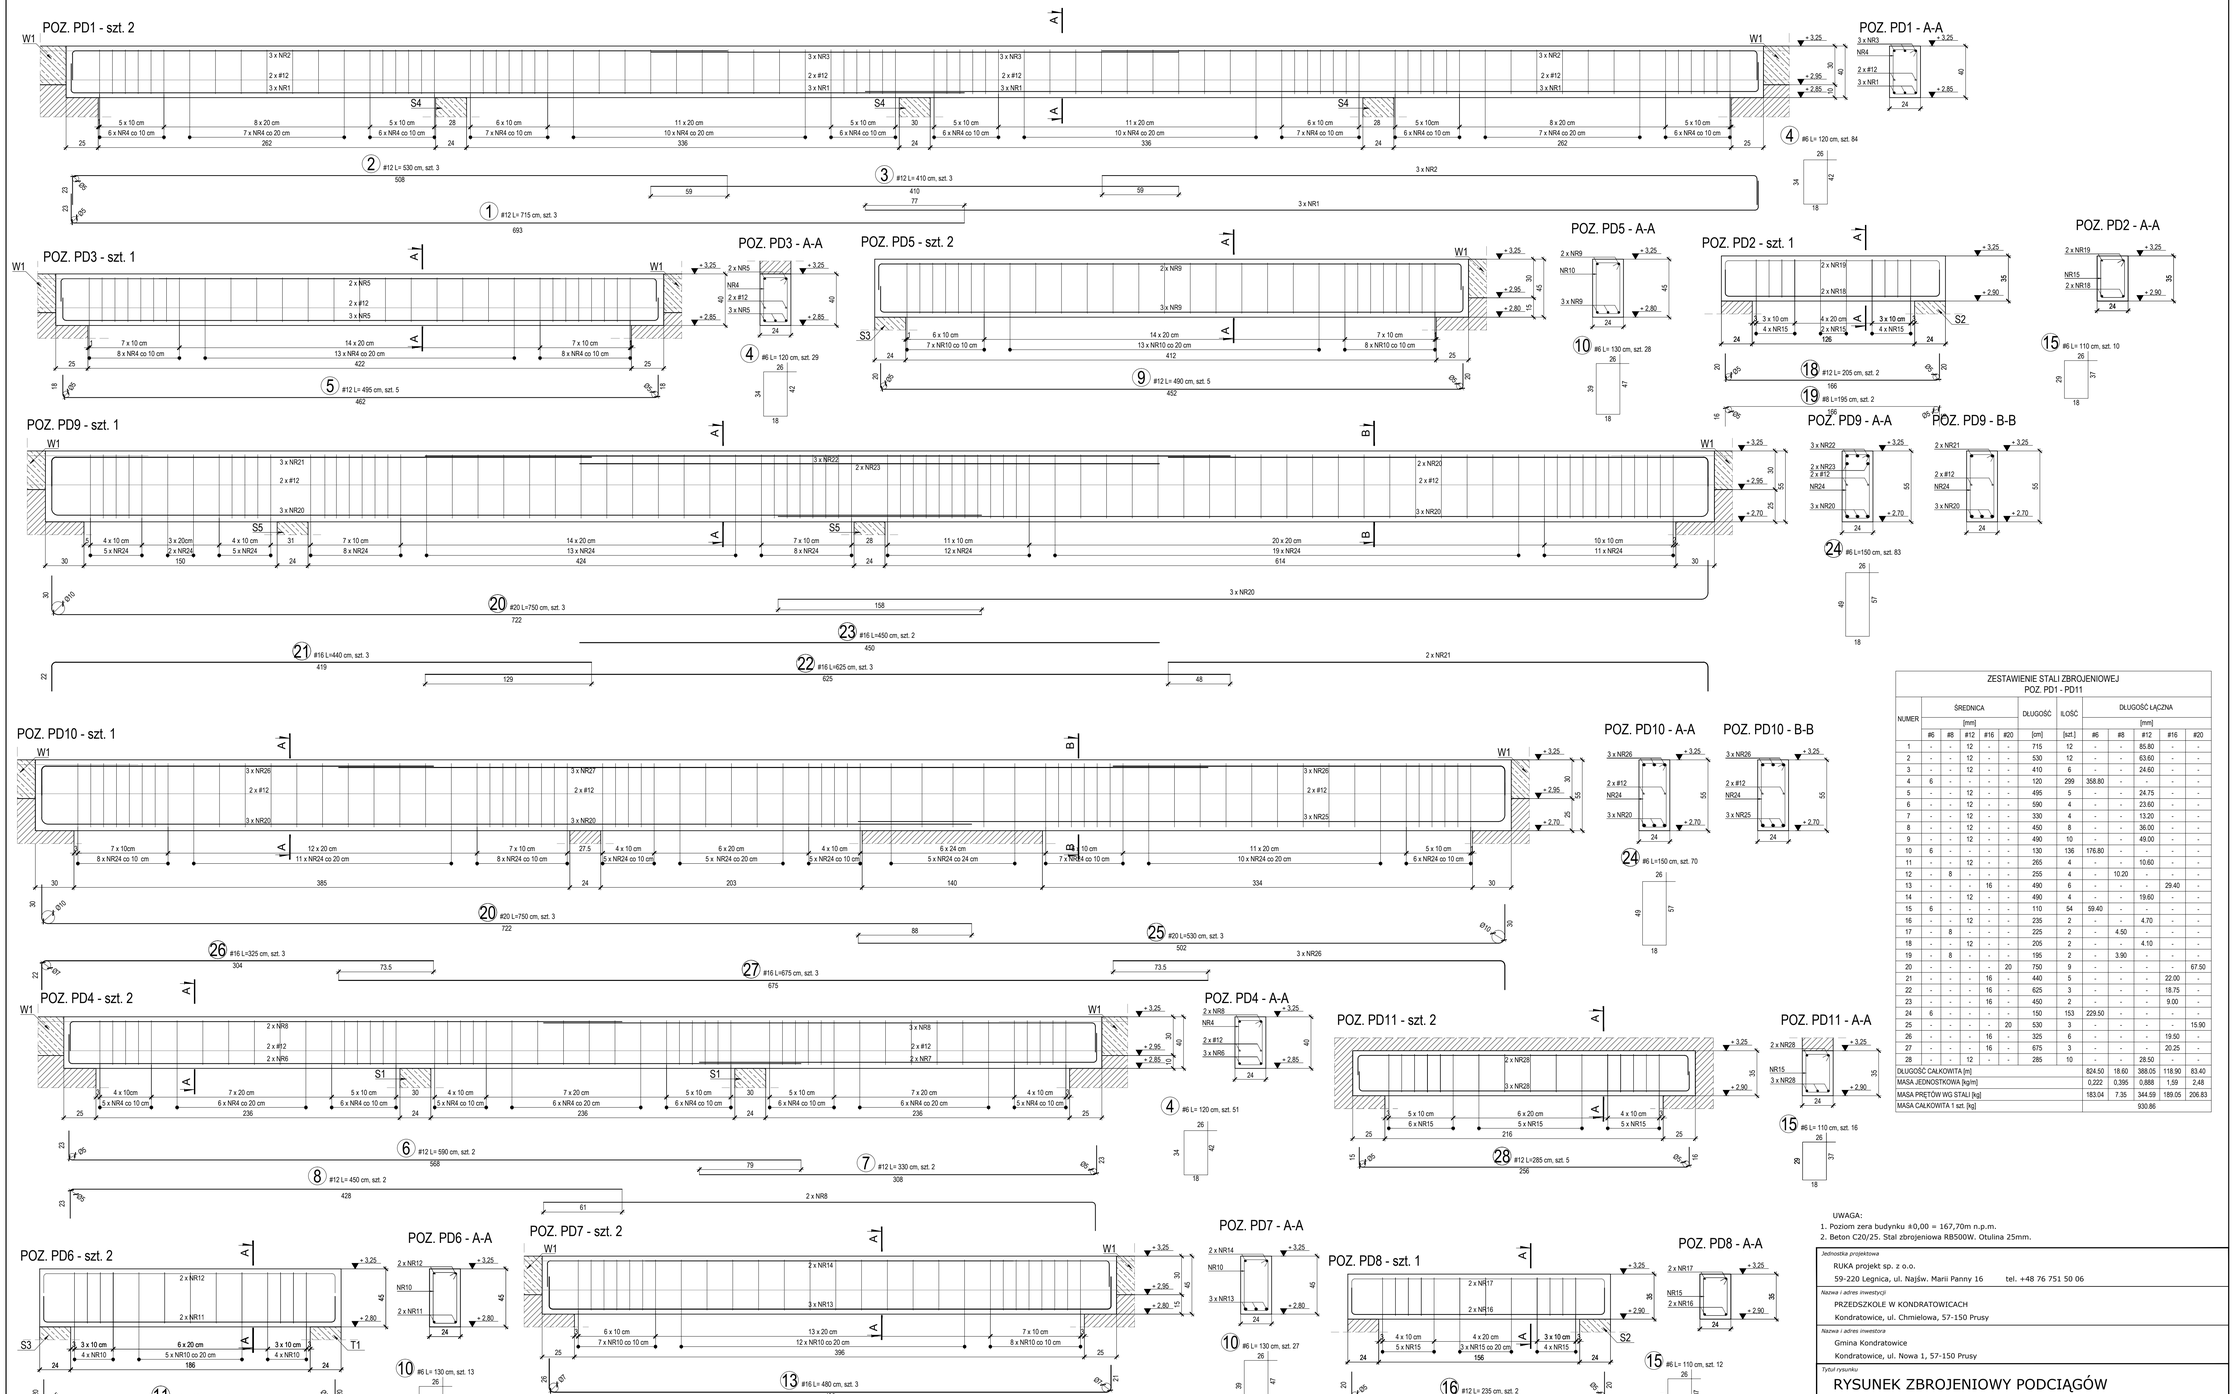

ZESTAWIENIE STALI ZBROJENIOWEJ
POZ. PD1 - PD11

NUMER	ŚREDNICA [mm]				DŁUGOŚĆ	ILOŚĆ	DŁUGOŚĆ ŁĄCZNA [mm]				
	#6	#8	#12	#16	#20	[cm]	[szt.]	#6	#8	#12	#16	#20
1	-	-	12	-	-	715	12	-	-	85.80	-	-
2	-	-	12	-	-	530	12	-	-	63.60	-	-
3	-	-	12	-	-	410	6	-	-	24.60	-	-
4	6	-	-	-	-	120	299	358.80	-	-	-	-
5	-	-	12	-	-	495	5	-	-	24.75	-	-
6	-	-	12	-	-	590	4	-	-	23.60	-	-
7	-	-	12	-	-	330	4	-	-	13.20	-	-
8	-	-	12	-	-	450	8	-	-	36.00	-	-
9	-	-	12	-	-	490	10	-	-	49.00	-	-
10	6	-	-	-	-	130	136	176.80	-	-	-	-
11	-	-	12	-	-	265	4	-	-	10.60	-	-
12	-	8	-	-	-	255	4	-	10.20	-	-	-
13	-	-	-	16	-	490	6	-	-	-	29.40	-
14	-	-	12	-	-	490	4	-	-	19.60	-	-
15	6	-	-	-	-	110	54	59.40	-	-	-	-
16	-	-	12	-	-	235	2	-	-	4.70	-	-
17	-	8	-	-	-	225	2	-	4.50	-	-	-
18	-	-	12	-	-	205	2	-	-	4.10	-	-
19	-	8	-	-	-	195	2	-	3.90	-	-	-
20	-	-	-	-	20	750	9	-	-	-	-	67.50
21	-	-	-	16	-	440	5	-	-	-	22.00	-
22	-	-	-	16	-	625	3	-	-	-	18.75	-
23	-	-	-	16	-	450	2	-	-	-	9.00	-
24	6	-	-	-	-	150	153	229.50	-	-	-	-
25	-	-	-	-	20	530	3	-	-	-	-	15.90
26	-	-	-	16	-	325	6	-	-	-	19.50	-
27	-	-	-	16	-	675	3	-	-	-	20.25	-
28	-	-	12	-	-	285	10	-	-	28.50	-	-
DŁUGOŚĆ CAŁKOWITA [m]								824.50	18.60	388.05	118.90	83.40
MASA JEDNOSTKOWA [kg/m]								0.222	0.395	0.888	1.59	2.48
MASA PRĘTÓW WG STALI [kg]								183.04	7.35	344.59	189.05	206.83
MASA CAŁKOWITA ∑ szt. [kg]										930.86		

UWAGA:
1. Poziom zera budynku #0,00 = 167,70m n.p.m.
2. Beton C20/25. Stal zbrojeniowa RB500W. Otulina 25mm.

Jednostka projektowa RUKA projekt sp. z o.o. 59-220 Legnica, ul. Najśw. Marii Panny 16 tel. +48 76 751 50 06			
Nazwa i adres inwestycji PRZEDSZKOLE W KONDRATOWICACH Kondratowice, ul. Chmielowa, 57-150 Prusy			
Nazwa i adres inwestora Gmina Kondratowice Kondratowice, ul. Nowa 1, 57-150 Prusy			
Tytuł rysunku RYSUNEK ZBROJENIOWY PODCIĄGÓW			
Projektował mgr inż. Bartosz Karamon	*Nr uprawnień* 200/DOŚ/09	*Podpis*	*Specjalność* KONSTRUKCYJNO-BUDOWLANA
Sprawdził mgr inż. Marcin Zaborowski	*Nr uprawnień* 208/DOŚ/09	*Podpis*	*Specjalność* KONSTRUKCYJNO-BUDOWLANA
Stadium P.W. / *Data* 30.09.2015	*Branża* KONSTRUKCJA	*Skala* 1:20	*Nr rys.* 06/K

594x900