


PLAN LINIOWY - ORIENTACJA

Kondratowice




CAD-PROJEKT Usługi Projektowe Andrzej Witkowski 57-100 Strzelin, ul. Piłsudskiego 1/6 tel. 071 7960615, 0606449181		Lokalizacja Gm. Kondratowice, obr. Kondratowice, dz. nr 2, obr. Prusy, dz. nr 272, 274/1	Skala 1:25000
NIP 914-141-79-88 REGON 020970906		Opracował Andrzej Witkowski	Rys. nr 01
Temat Stała organizacja ruchu Kondratowice - Prusy	Nazwa rysunku Plan liniowy oznakowania - orientacja	Data IX.2017	

PLAN LINIOWY KONDRATOWICE - PRUSY

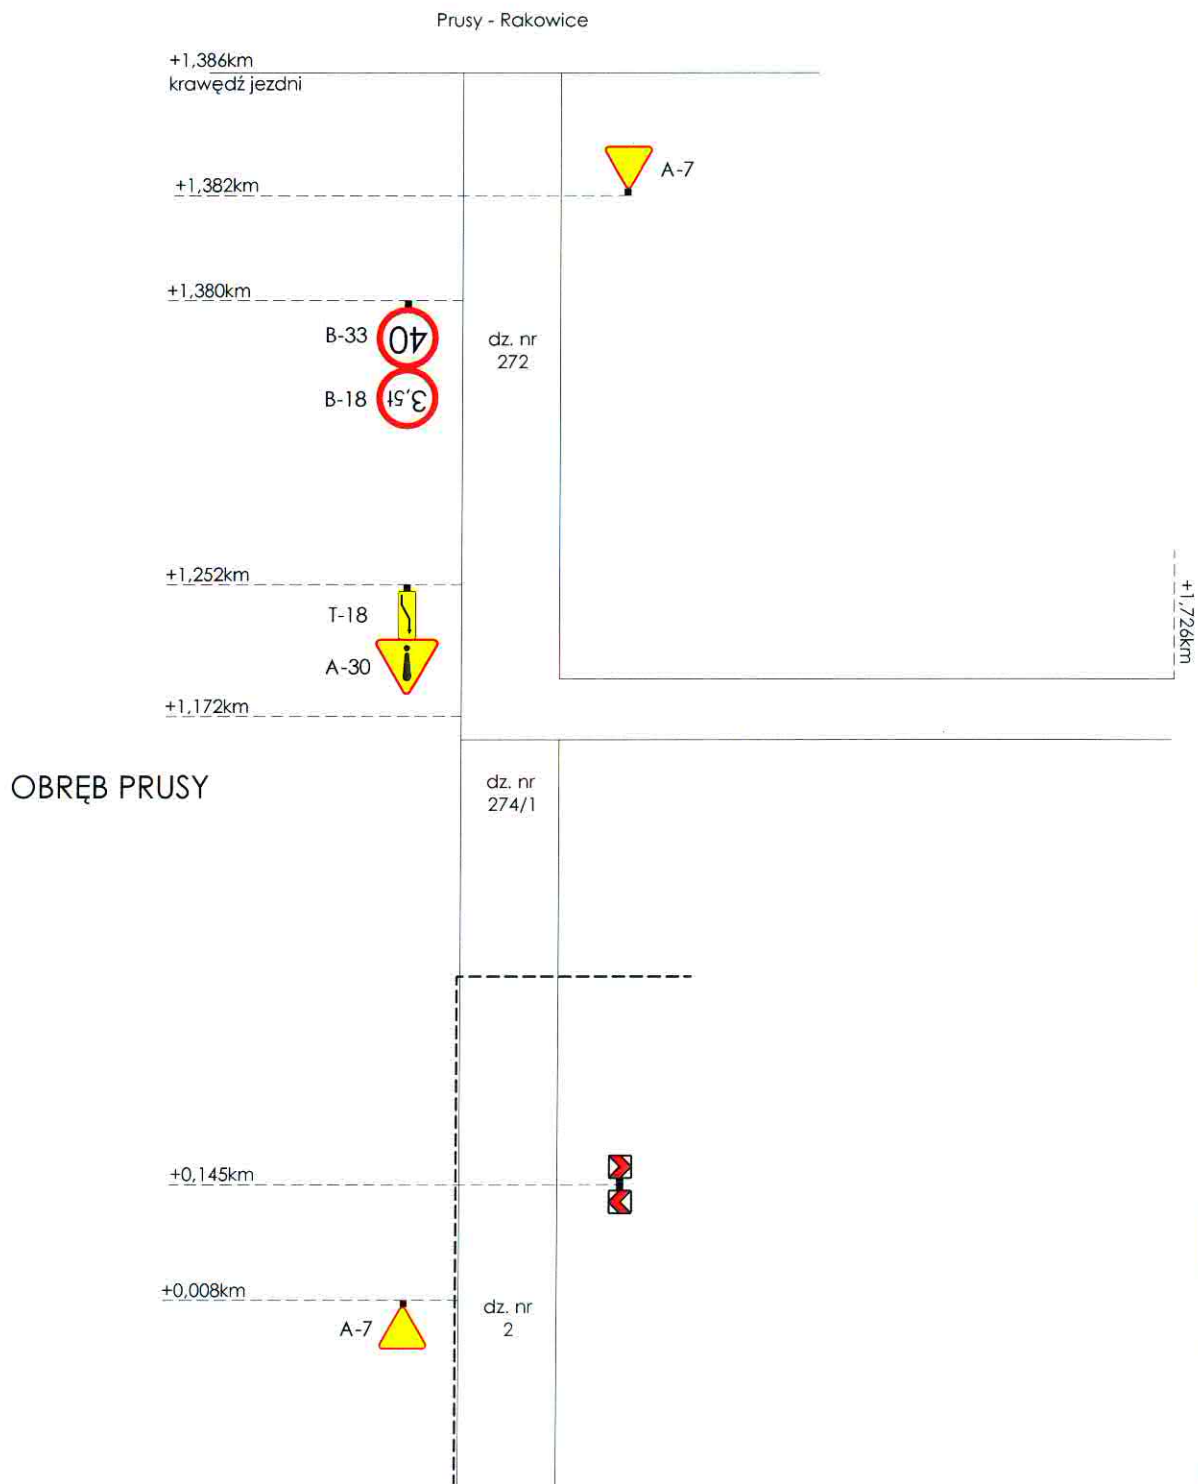

CAD-PROJEKT Usługi Projektowe Andrzej Witkowski 57-100 Strzelin, ul. Piłsudskiego 1/6 tel. 071 7960615, 0606449181 NIP 914-141-79-88 REGON 020970906	Lokalizacja	Gm. Kondratowice, obr. Kondratowice, dz. nr 2, obr. Prusy, dz. nr 272, 274/1	Skala 1:-
	Opracował	Andrzej Witkowski	Rys. nr 1
Temat	Stała organizacja ruchu Kondratowice - Prusy	Nazwa rysunku	Plan liniowy oznakowania
			Data IX.2017

PLAN LINIOWY - ORIENTACJA

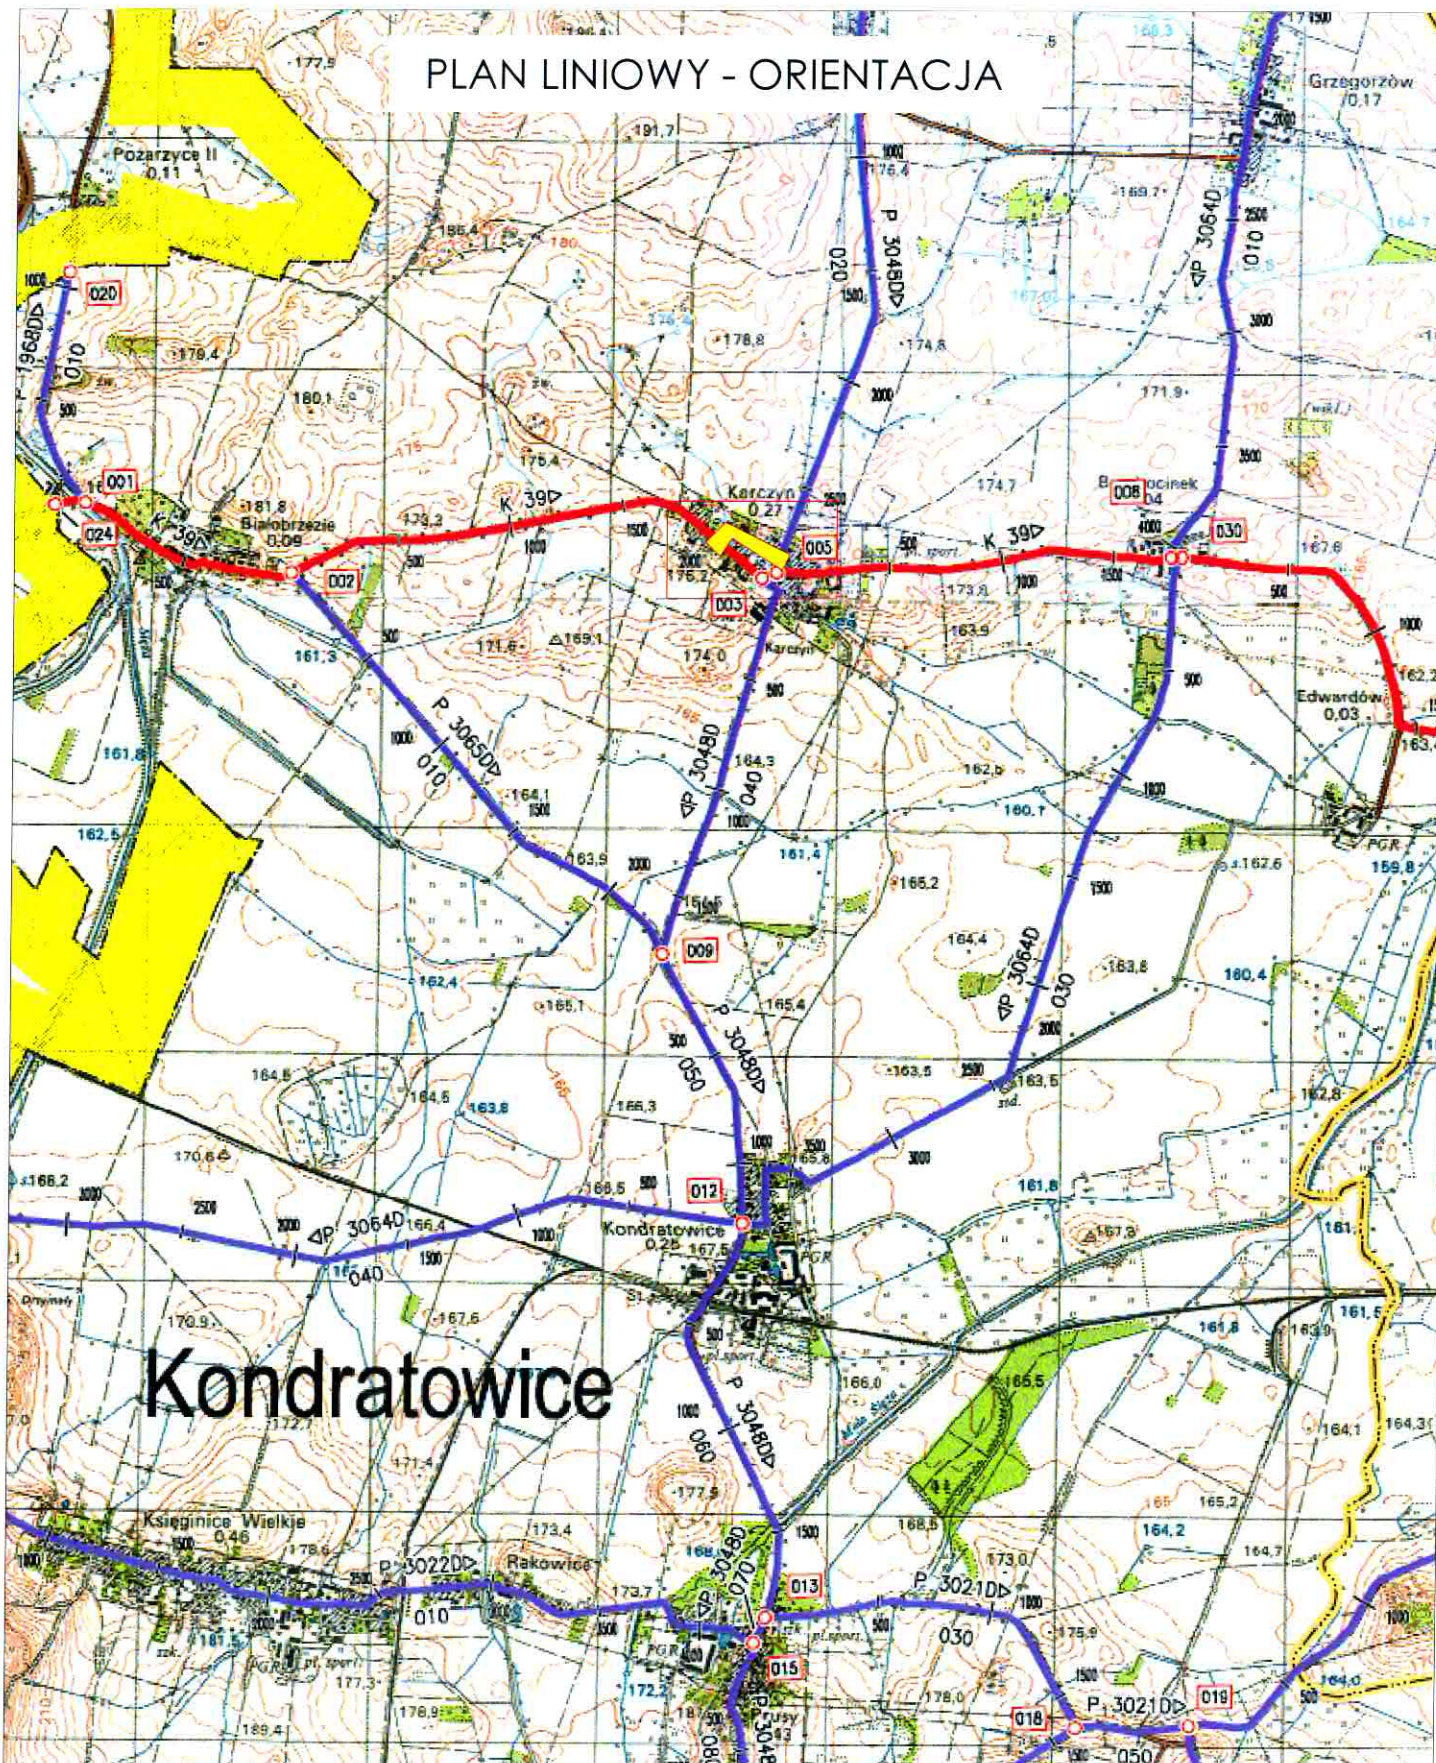

Kondratowice

CAD-PROJEKT Usługi Projektowe Andrzej Witkowski

57-100 Strzelin, ul. Piłsudskiego 1/6
tel. 071 7960615, 0606449181

NIP 914-141-79-88
REGON 020970906

Lokalizacja

Gm. Kondratowice, obr. Karczyn
dz. nr 235 - 000005D

Opracował

Andrzej Witkowski

Skala
1:25000

Rys. nr 01

Temat


Stała organizacja ruchu Karczyn

Nazwa rysunku

Plan liniowy oznakowania - orientacja


Data
IX.2017

PLAN LINIOWY KARCZYN

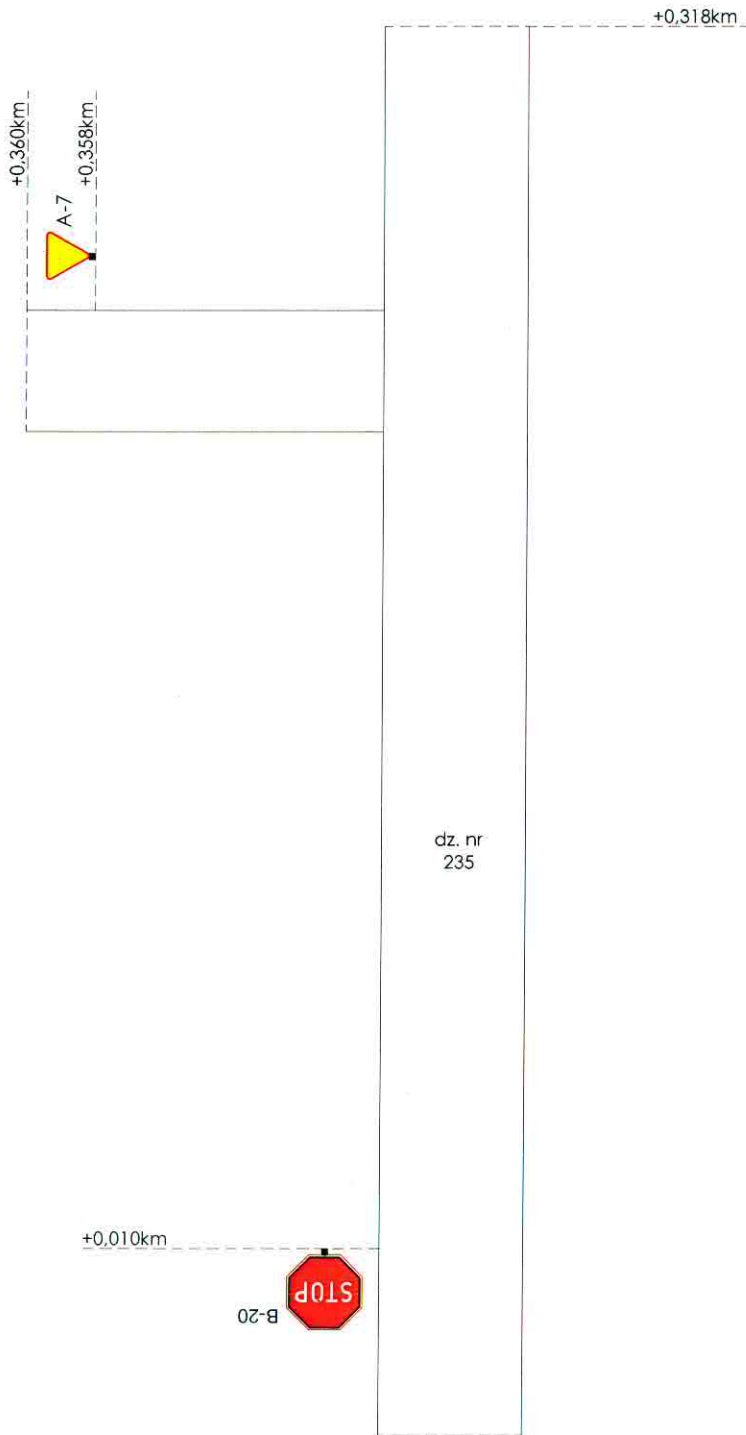

CAD-PROJEKT Usługi Projektowe Andrzej Witkowski 57-100 Strzelin, ul. Piłsudskiego 1/6 tel. 071 7960615, 0606449181		Lokalizacja Gm. Kondratowice, obr. Karczyn dz. nr 235 - 000005D	Skala 1:-
NIP 914-141-79-88 REGON 020970906		Opracował Andrzej Witkowski	Rys. nr 1
Temat Stała organizacja ruchu Karczyn	Nazwa rysunku Plan liniowy oznakowania		Data IX.2017


PLAN LINIOWY - ORIENTACJA

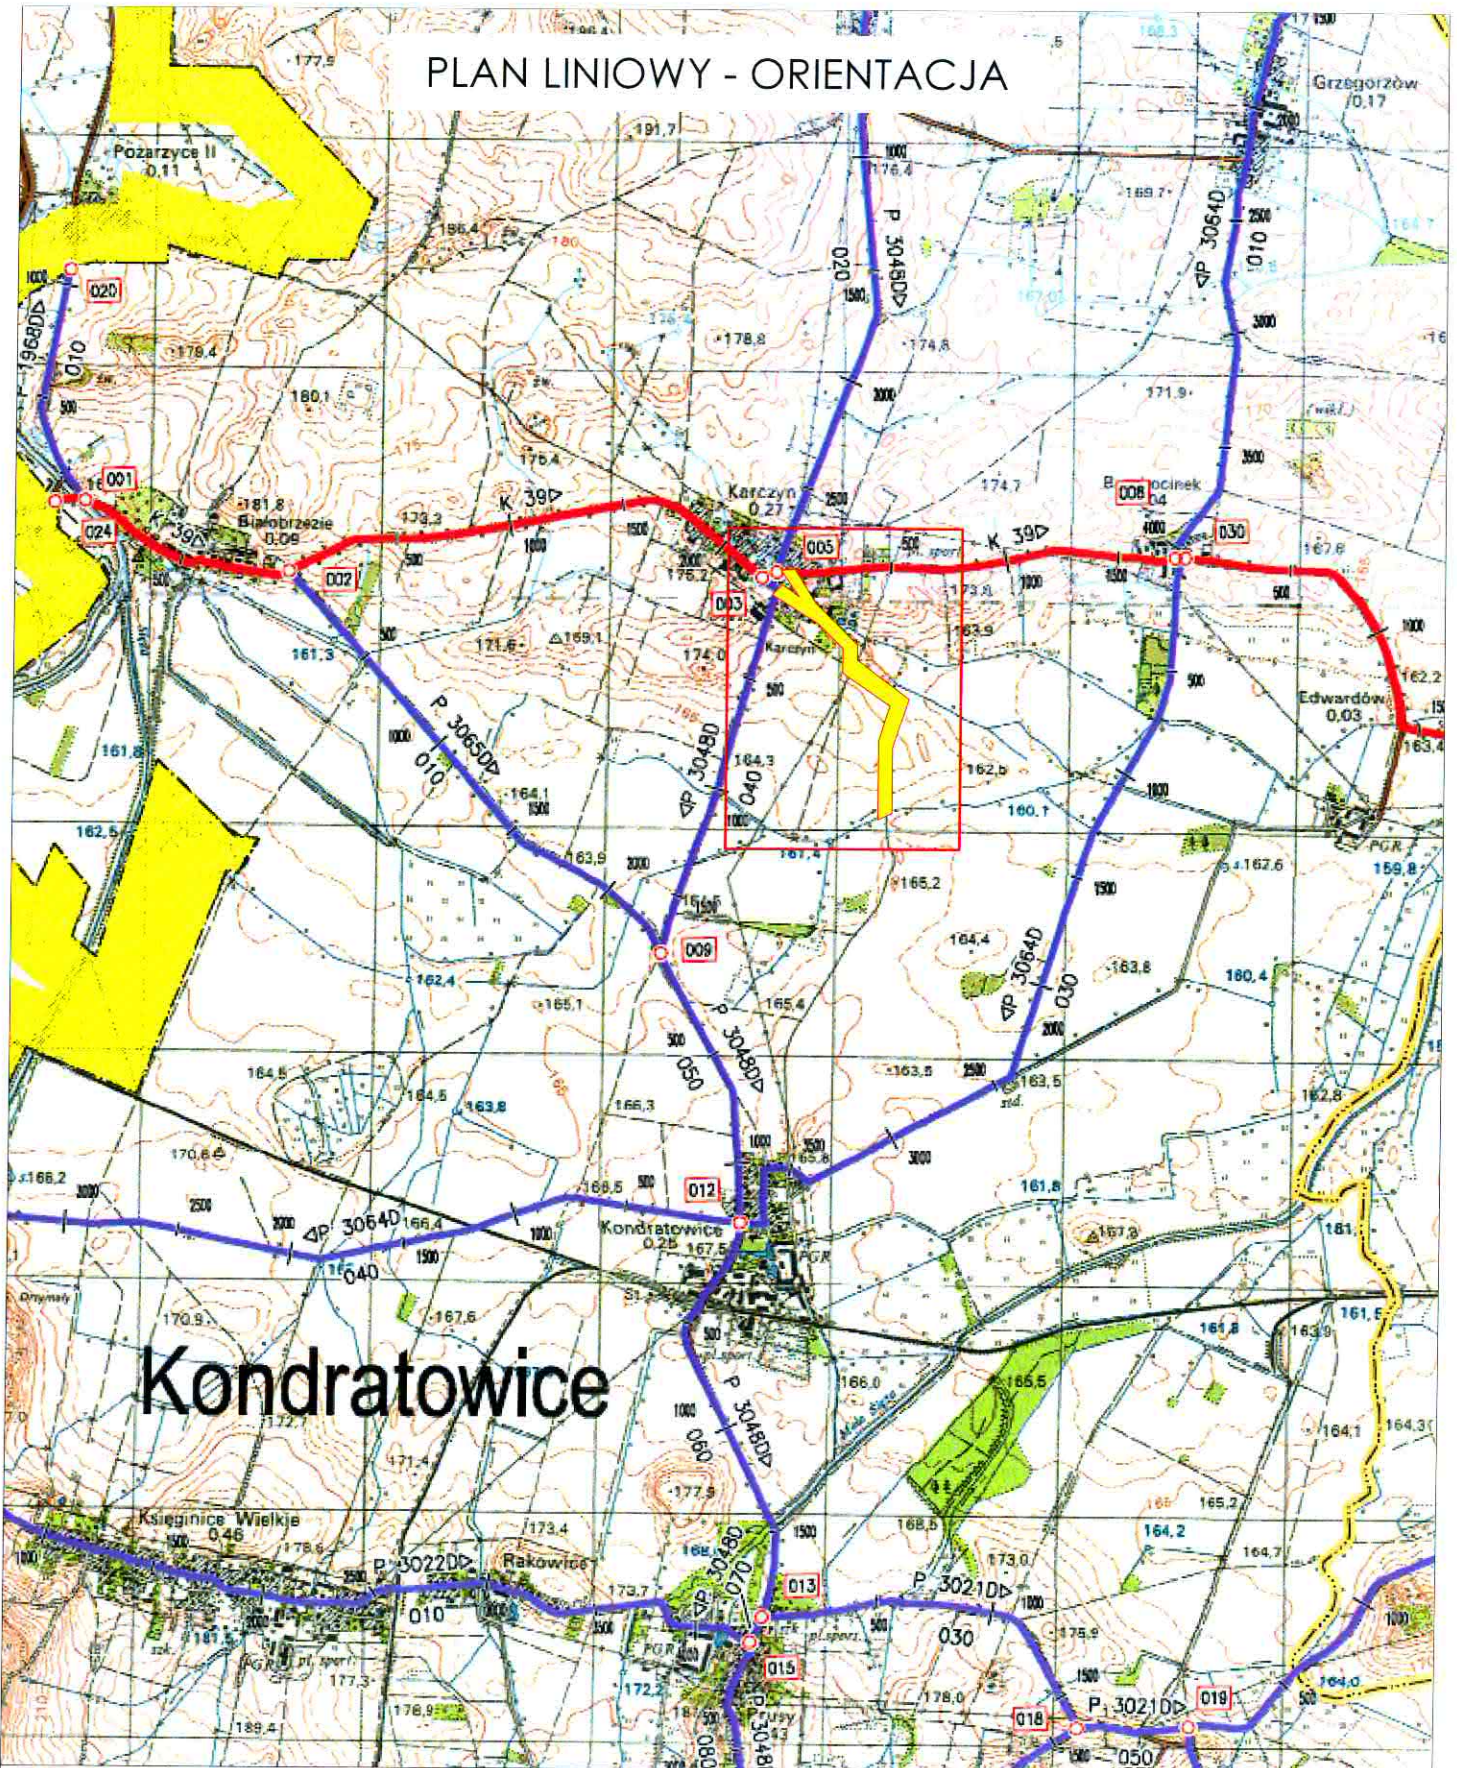

Kondratowice

CAD-PROJEKT Usługi Projektowe Andrzej Witkowski 57-100 Strzelin, ul. Piłsudskiego 1/6 tel. 071 7960615, 0606449181		Lokalizacja Gm. Kondratowice, obr. Karczyn dz. nr 75, 88/1 - 000006D	Skala 1:25000
NIP 914-141-79-88 REGON 020970906		Opracował Andrzej Witkowski	Rys. nr 01
Temat Stała organizacja ruchu Karczyn	Nazwa rysunku Plan liniowy oznakowania - orientacja		Data IX.2017

PLAN LINIOWY KARCZYN

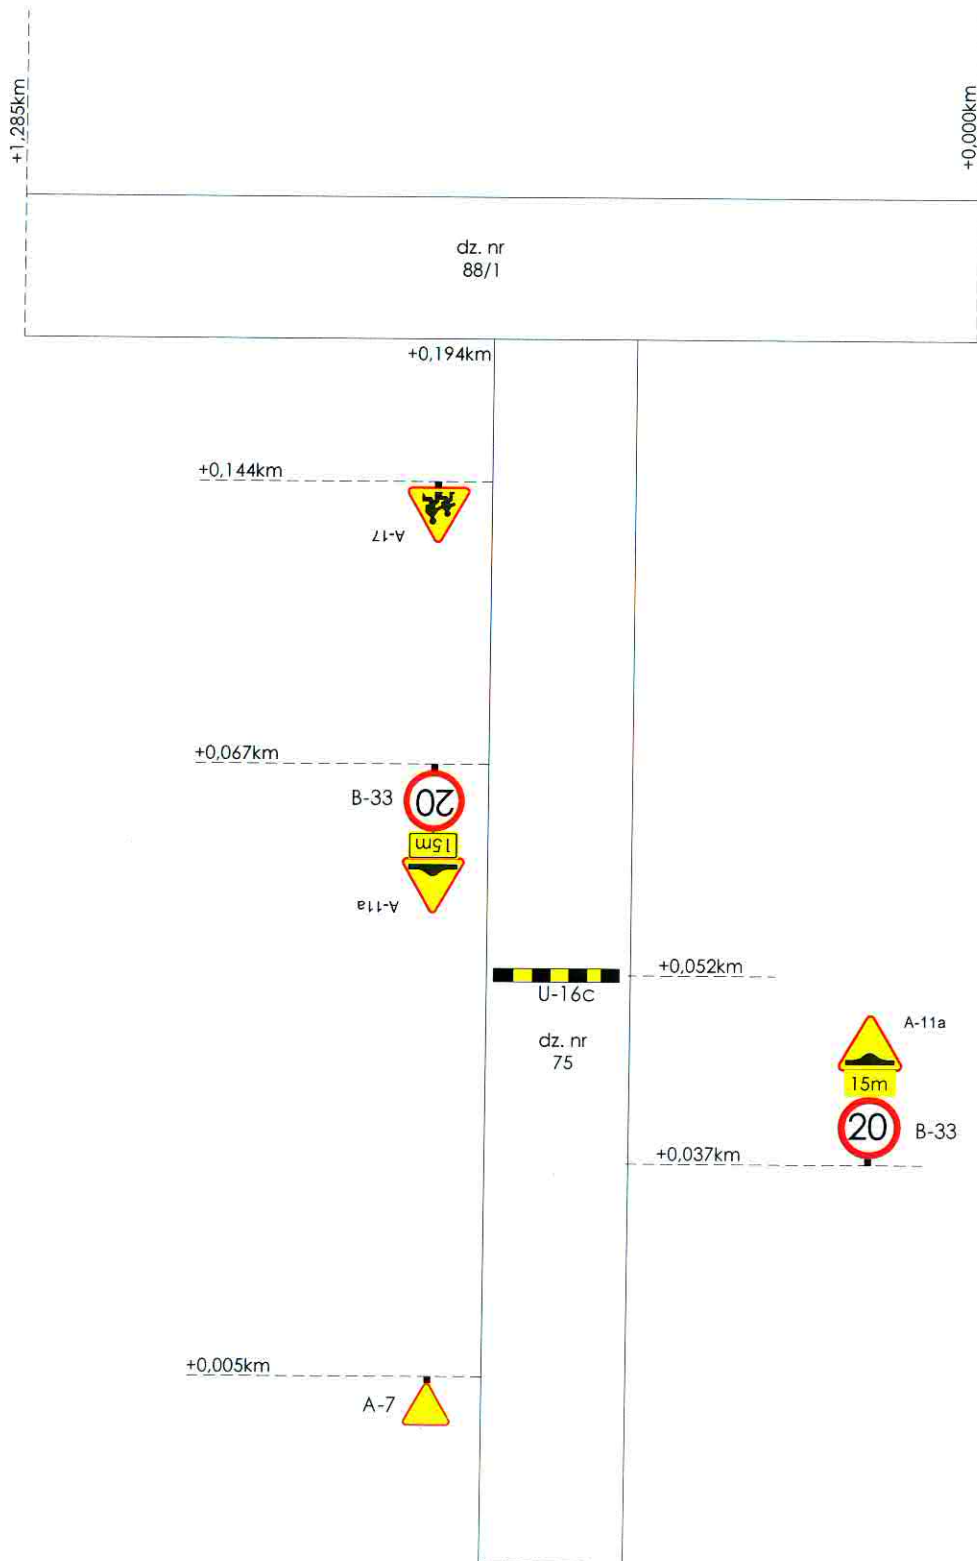

CAD-PROJEKT Usługi Projektowe Andrzej Witkowski 57-100 Strzelin, ul. Piłsudskiego 1/6 tel. 071 7960615, 0606449181		Lokalizacja Gm. Kondratowice, obr. Karczyn dz. nr 75, 88/1 - 000006D	Skala 1:-
NIP 914-141-79-88 REGON 020970906		Opracował Andrzej Witkowski	Rys. nr 1
Temat Stała organizacja ruchu Karczyn	Nazwa rysunku Plan liniowy oznakowania		Data IX.2017