



TRG
 rozdzielnica wewnętrzna RWN2x12 -
 w/g LEGRAND
 wnętrza 35x43x10cm - na
 wysokości 1.5m

wyłącznik różnicowoprądowy P30425-100AC

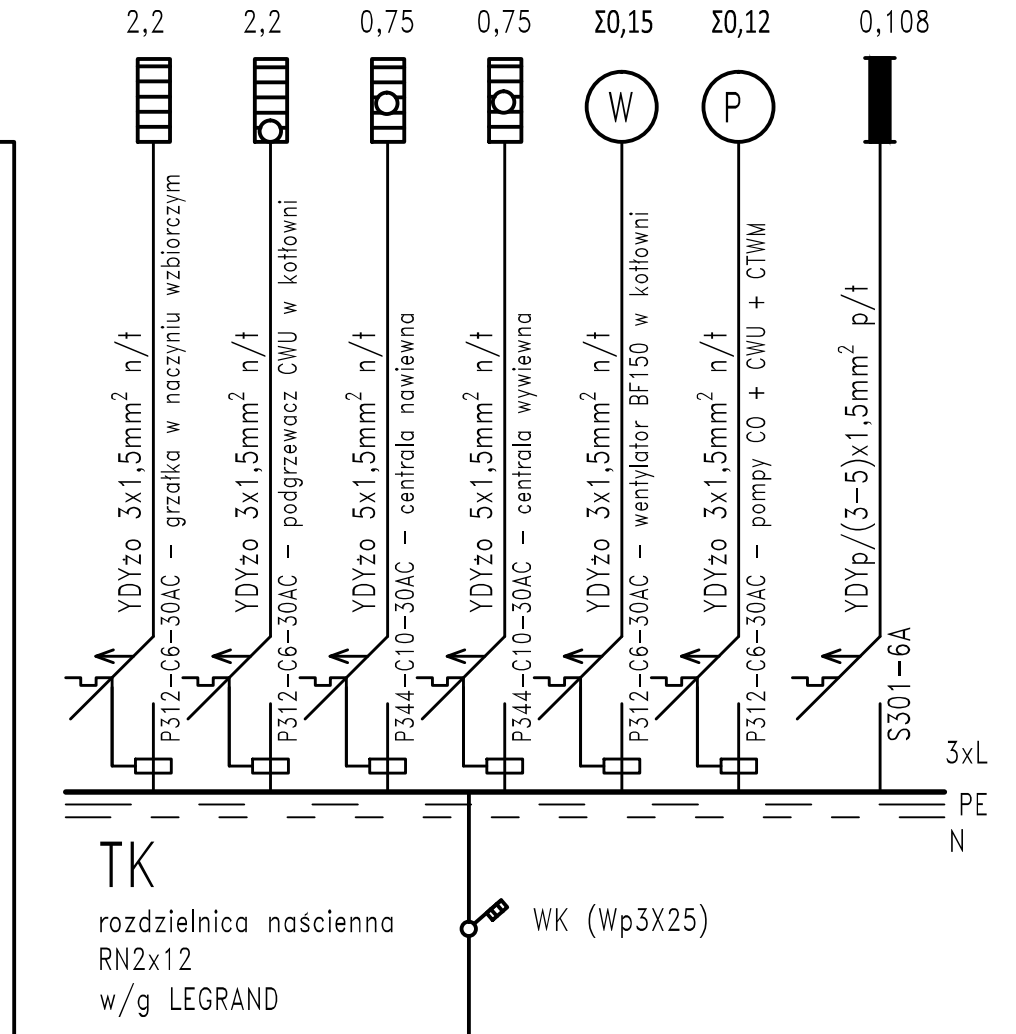


TK
 rozdzielnica ścienna
 RN2x12
 w/g LEGRAND

WK (Wp3X25)

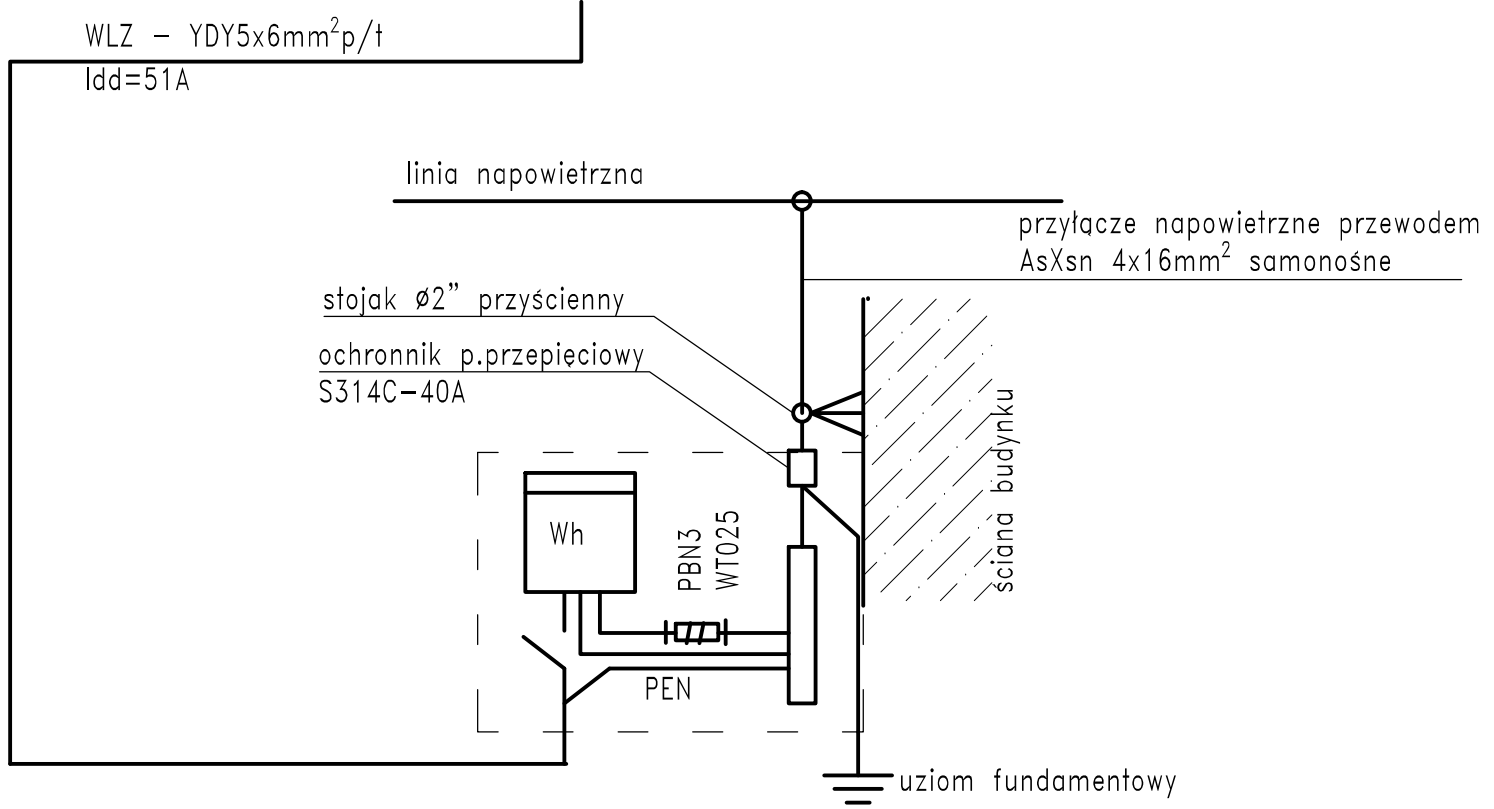

Przytł = 8+7 kW
 Pzainst = 13 kW
 U=230/400V, 50Hz
 Ochrona przeciwporażeniowa przez wyłączniki
 różnicowoprądowe $I_{\Delta n}=30mA$
 Ochrona przeciwpożarowa od prądu elektrycznego przez
 wyłącznik różnicowoprądowy $I_{\Delta n}=100mA$
 Ochrona przepięciowa - przez ochronniki S314-C-40A

 Zakład Remontowo- Budowlany Stanisław Trzaskowski	NAZWA I ADRES INWESTYCJI: Budowa świetlicy wiejskiej m. Księgienice Wielkie, gm. Kondratowice dz. nr 534/1 i 534/2	
	INWESTOR: Gmina Kondratowice	
57-100 STRZELIN UL.W.WITOSA 5 TEL.:(71)3922553, 602573971 maciek.trzaskowski@gmail.com	NR UPR.: 7/74/Wm	DATA, PODPIS.: 13.11.2015
PROJEKTANT, cz. INST. EL.: tech. el. Zbigniew Michalczuk	NR UPR.: 544/63	DATA, PODPIS.: 13.11.2015
RYSUNEK: Schemat jednokresowy	SKALA: -	NR RYS.: 1/E