




Wiązary kratowy G1

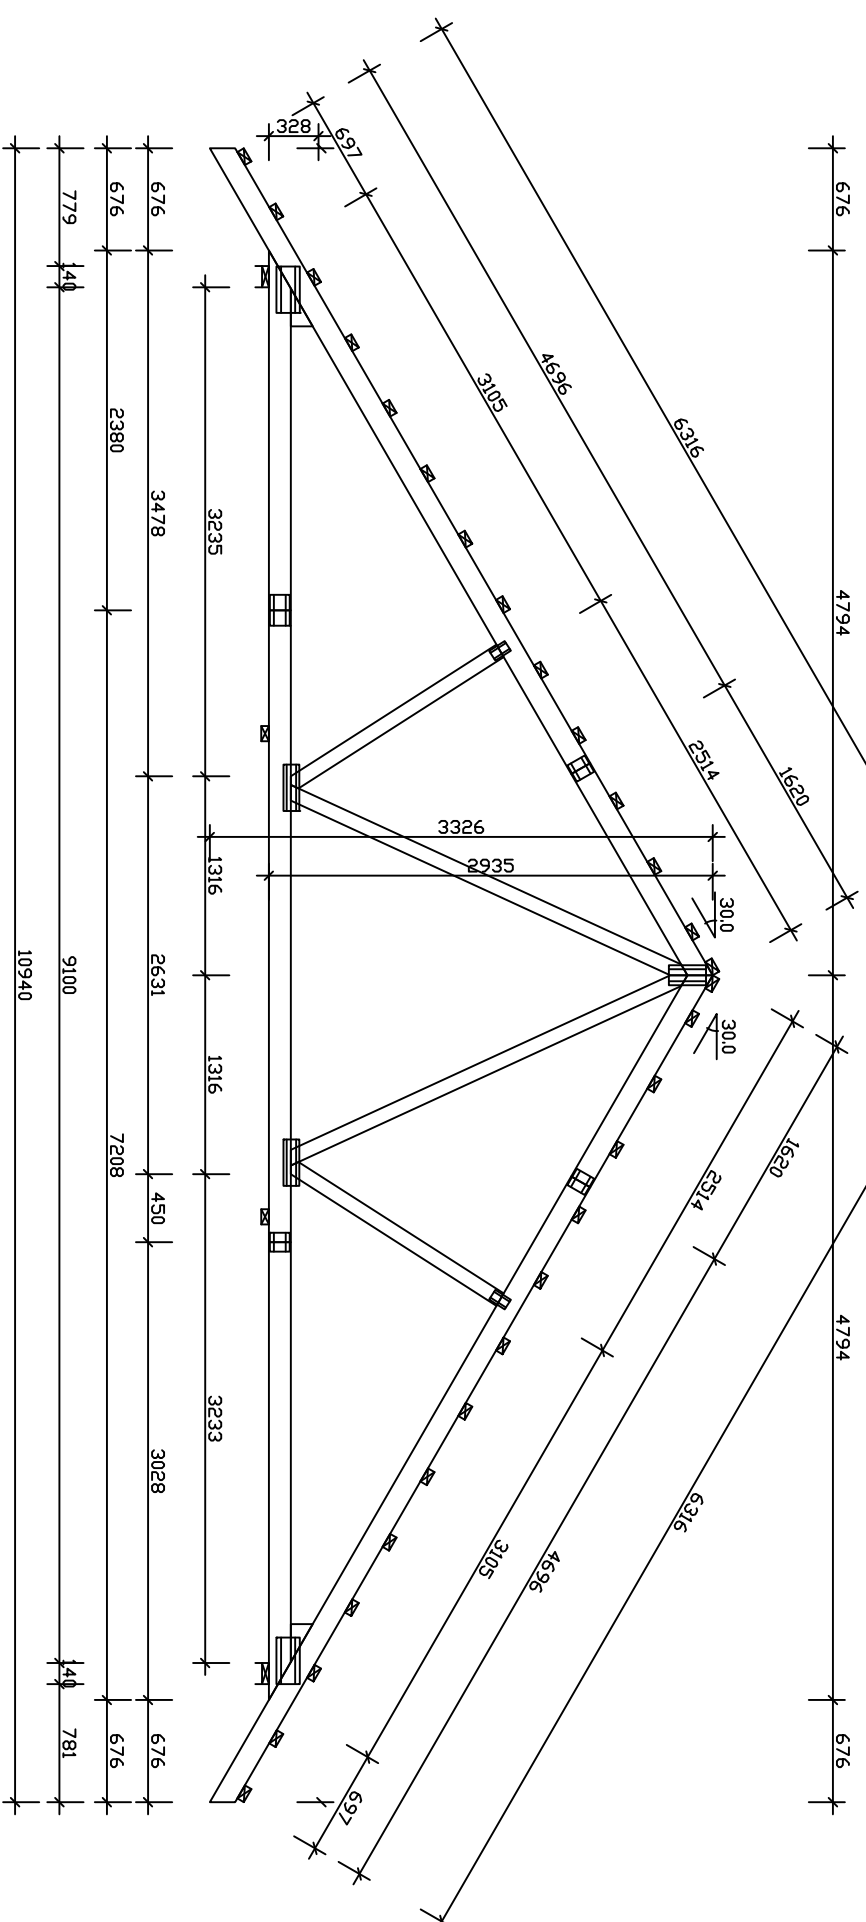

Wiązary kratowy G3

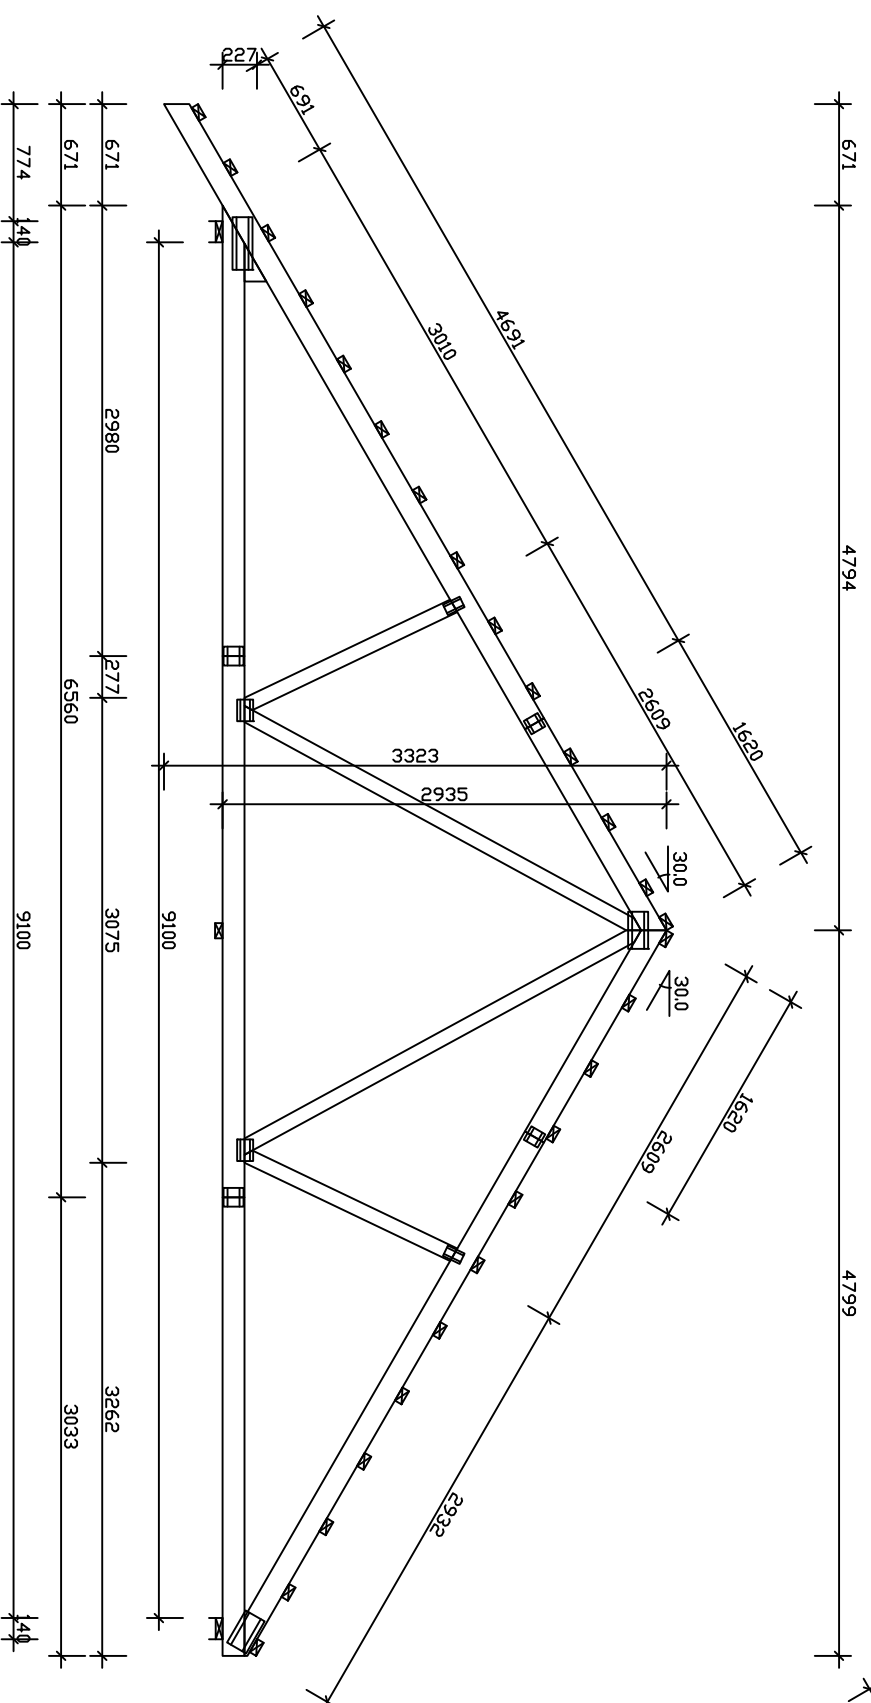

Wiązary kratowy G2

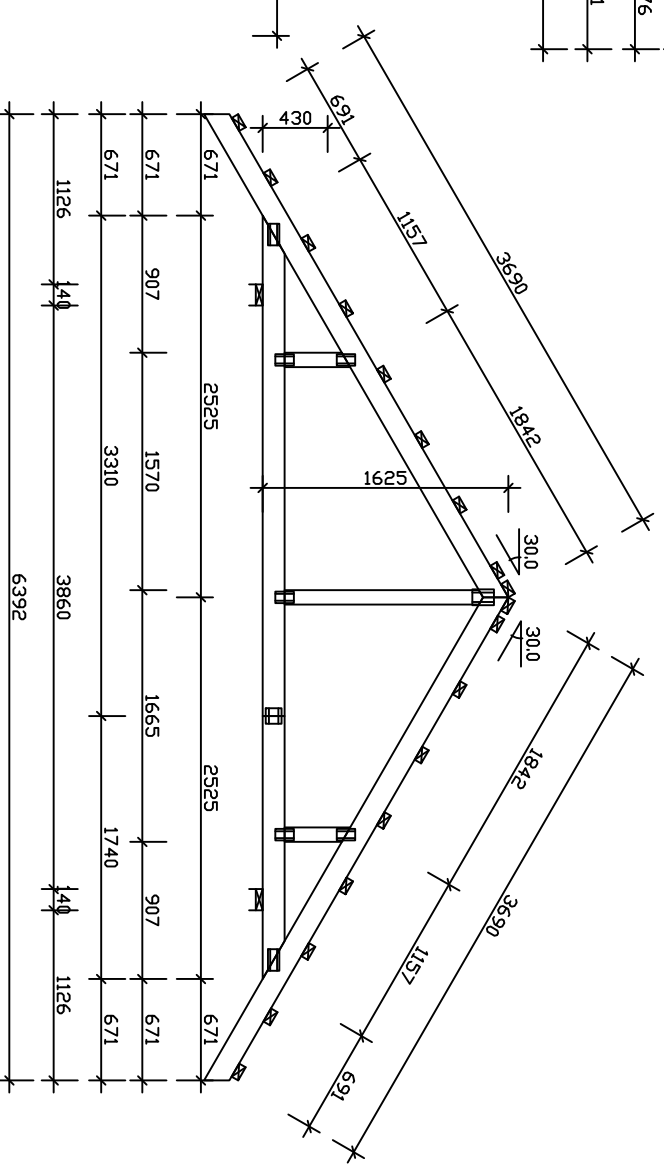

Zakład Remontowo-Budowlany
Stanisław Trzaskowski

NAZWA I ADRES INWESTYCJI:
Budowa świetlicy wiejskiej
m. Księgienice Wielkie, gm. Kondratowice
dz. nr 534/1 i 534/2

57-100 STRZEŻELIN UL. W. WITOSA 5
TEL.: (71) 992 25 53, 602 57 39 71
macek@trzaskowski@gmail.com

INWESTOR:
Gmina Kondratowice

PROJEKTANT:
mgr inż. Maciej Trzaskowski

PODPIS: NR UPR.: DATA:
195/DOŚ/13 3.11.2015r.

SPRAWDZAJĄCY:
Inż. Aleksander Łuszczki

PODPIS: NR UPR.: DATA:
178/75/Wwm 3.11.2015r.

RYSUNEK:
Rzut wieżby – elementy wiązarów

SKALA: NR RYS.:
1 : 100 2a/K