

**Uchwała Nr XLVI/298/2022
Rady Gminy Kondratowice
z dnia 23 lutego 2022 r.**

**w sprawie wyznaczenia miejsc do prowadzenia handlu w piątki i soboty przez
rolników i ich domowników produktami rolnymi lub spożywczymi oraz
regulaminu tego handlu**

Na podstawie art. 3 i art. 5 ustawy z dnia 29 października 2021 r. o ułatwieniach prowadzeniu handlu w piątki i soboty przez rolników i ich domowników (tj. Dz. U. z 2021 r. poz. 2290) w związku z art. 18 ust. 2 pkt 15 i art. 40 ust. 1 oraz art. 40 ust. 2 pkt 4 ustawy z dnia 8 marca 1990 r. o samorządzie gminnym (Dz. U. z 2021 r. poz. 1372, z późn. zm.) **Rada Gminy Kondratowice uchwala, co następuje:**

§ 1

1. Wyznacza się miejsce położone w miejscowości Kondratowice przy ul. Długiej na działce oznaczonej numerem ewidencyjnym 74/10 AM 1, obręb Kondratowice do prowadzenia handlu w piątki i w soboty przez rolników i ich domowników.
2. Położenie miejsca, o którym mowa w ust. 1, określa załącznik nr 1 do niniejszej uchwały.

§ 2

Zasady prowadzenia handlu, o którym mowa w uchwale określa regulamin stanowiący załącznik nr 2 do uchwały.

§ 3

Wykonanie uchwały powierza się Wójtowi Gminy Kondratowice.

§ 4

Uchwała wchodzi w życie po upływie 14 dni od dnia ogłoszenia w Dzienniku Urzędowym Województwa Dolnośląskiego.


Przewodniczący
Rady Gminy Kondratowice

Marcin Szczurowski



Kondratowice - System Informacji Przestrzennej
skala 1 : 1000

Załącznik nr 1 do uchwały
Nr XLVI/298/2022
Rady Gminy Kondratowice
z dnia 23.02.2022 r.

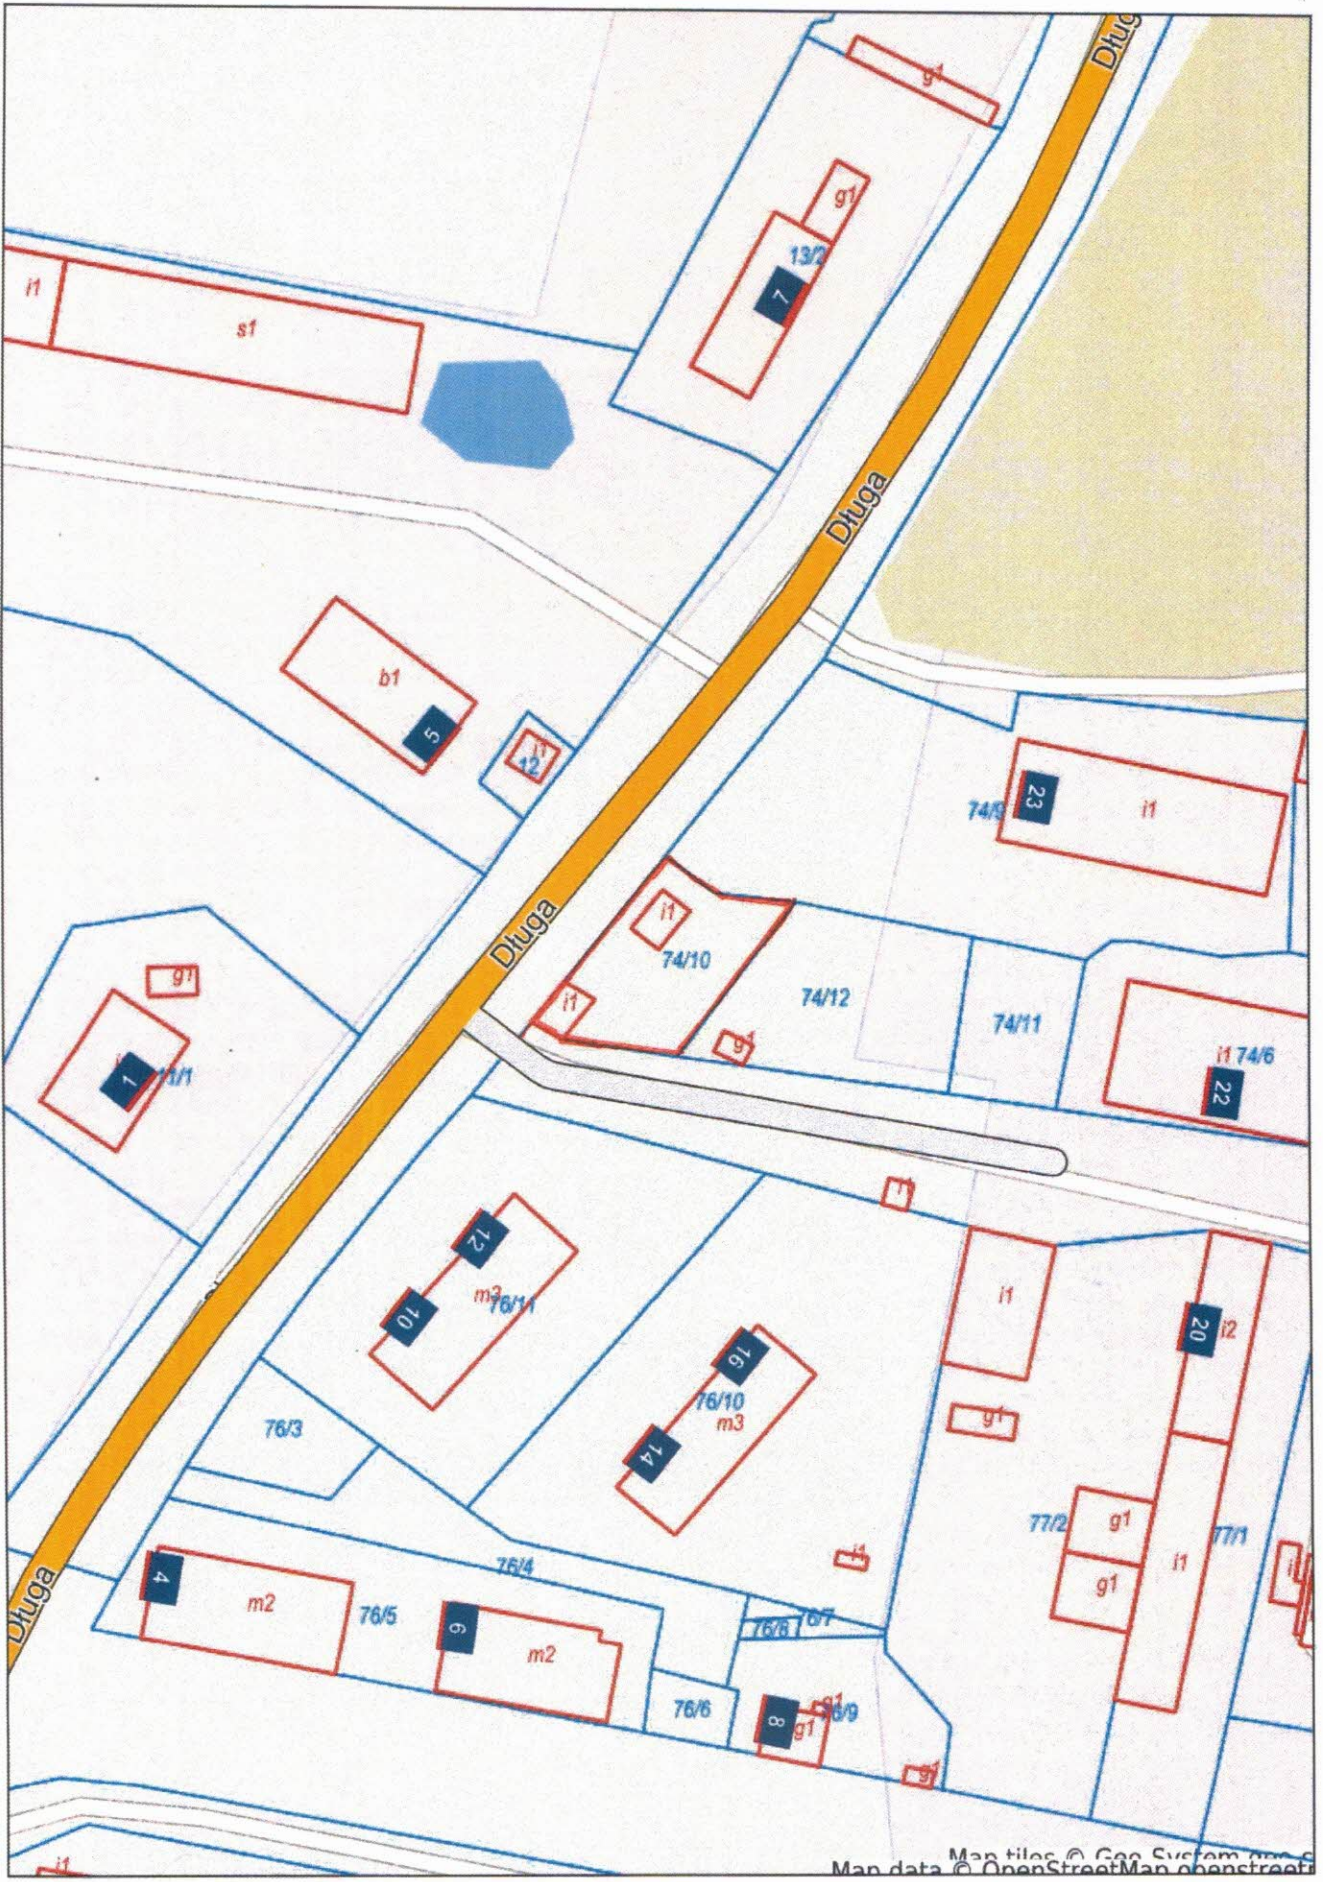

Regulamin prowadzenia handlu w piątki i soboty przez rolników i ich domowników

§ 1

Regulamin dotyczy wyłącznie handlu zwolnionego od opłaty targowej dokonywanego przez rolników

§ 2

W wyznaczonym miejscu, o którym mowa w uchwale - bez opłaty targowej - mogą być sprzedawane w piątki i soboty wyłącznie produkty rolne lub spożywcze oraz wyroby rękodzieła wytworzone w gospodarstwie rolnym rolników dokonujących sprzedaży.

§ 3

1. Handel o którym mowa w uchwale może odbywać się:

- 1) z ręki, kosza, wózka ręcznego, skrzynki;
- 2) ze stanowiska handlowego;
- 3) z samochodu, przyczepy, platformy.

§ 4

1. Sprzedaż może odbywać się tylko w miejscu wyznaczonym do tego celu z zachowaniem ciągu komunikacyjnego.
2. Handel na działkach przyległych do wyznaczonego miejsca jest zabroniony.

§ 5

W wyznaczonym do handlu miejscu mogą znajdować się jedynie pojazdy, z których prowadzona jest sprzedaż towarów oraz samochody służące do transportu towaru będącego przedmiotem handlu. Pozostałe pojazdy należy parkować poza wyznaczonym miejscem.

§ 6

1. Sprzedający mają obowiązek zapewnić w czasie sprzedaży utrzymanie czystości i estetycznego wyglądu miejsca, w którym prowadzona jest sprzedaż.
2. Po zakończeniu sprzedaży miejsce handlu winno być pozostawione w stanie czystym i uporządkowanym, a odpady i śmieci usunięte.

§ 7

Osoby nie przestrzegające postanowień niniejszego regulaminu mogą zostać usunięte z miejsca wyznaczonego do handlu.

Przewodniczący
Rady Gminy Kondratowice

Marcin Szczurowski