


1 A-A
1 : 100

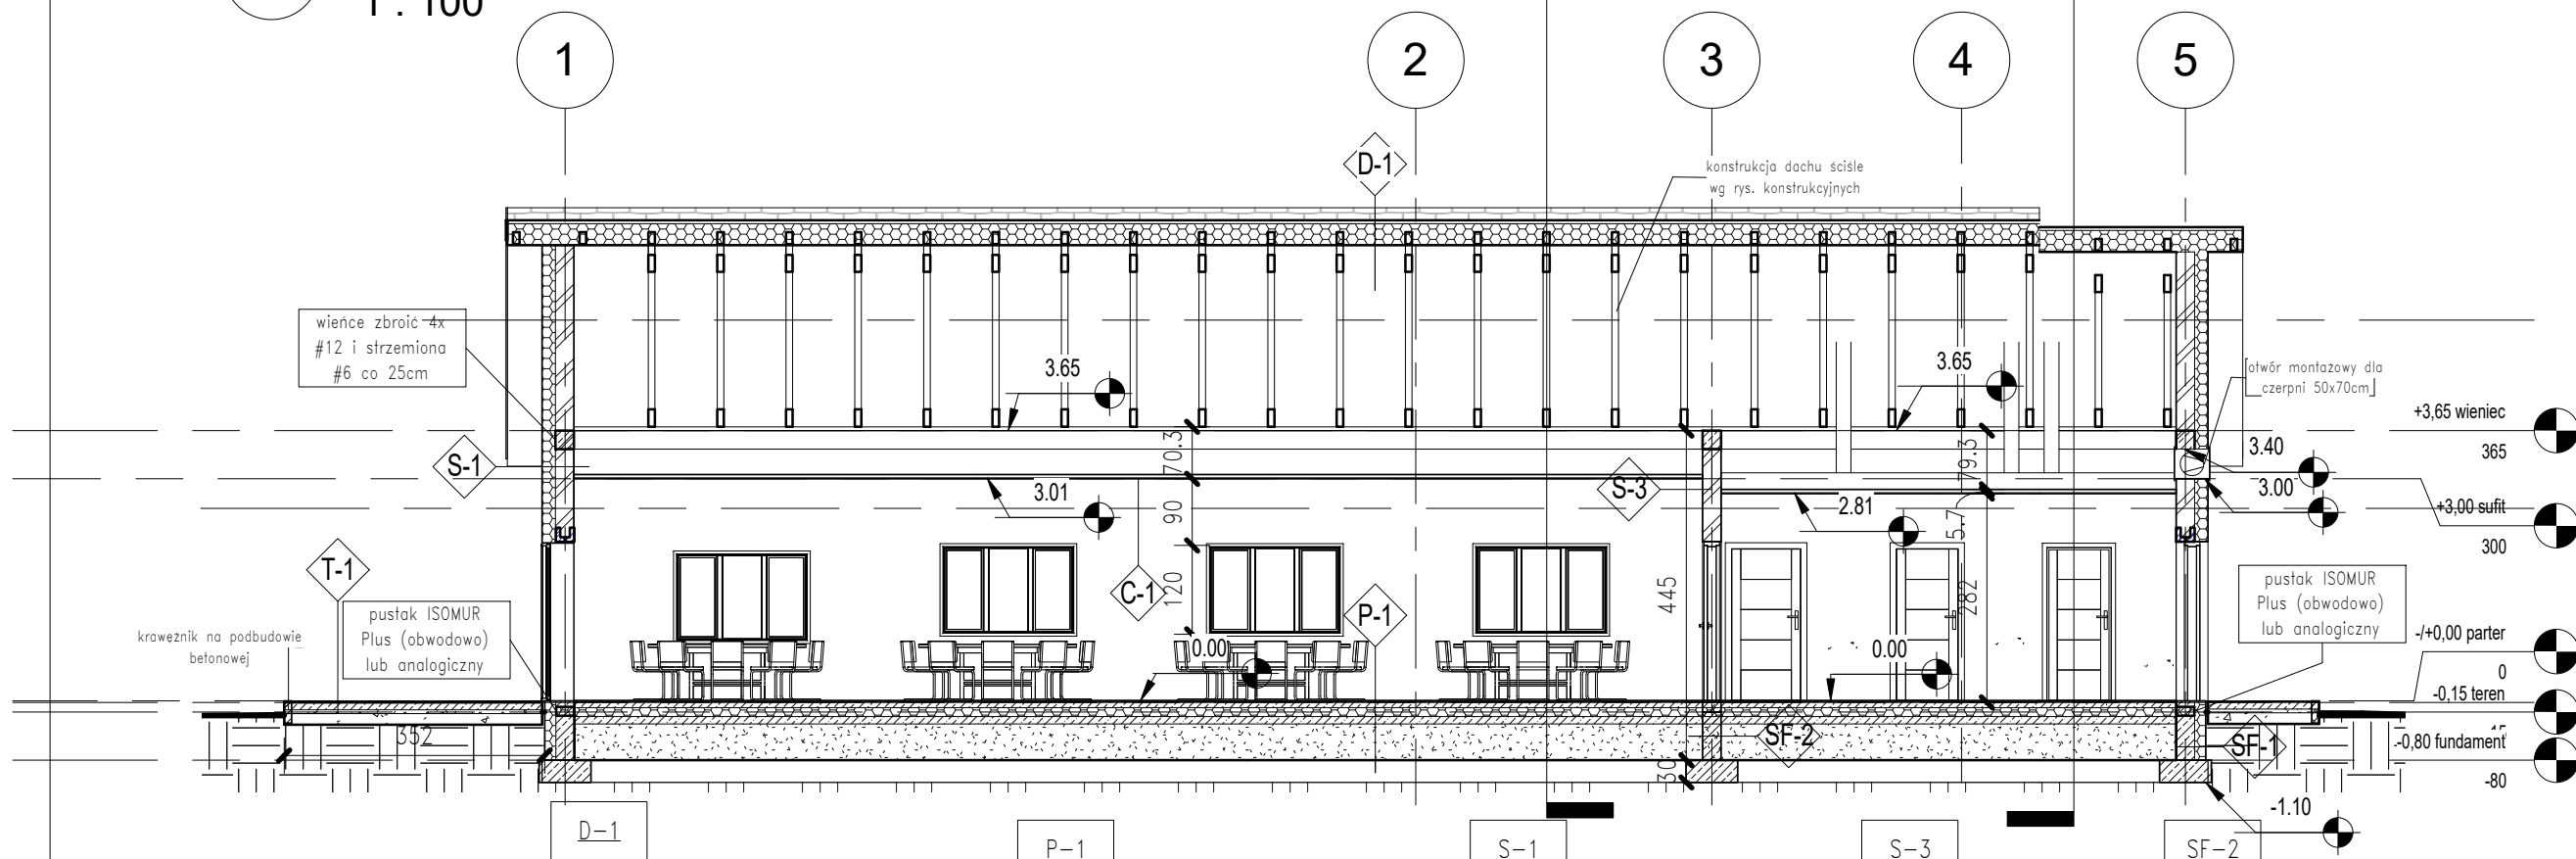

Dach

- dachówka ceramiczna/cementowa w kolorze ceglastym
- łaty i kontrłaty wg. technologii producenta
- folia wstępnego krycia
- pas górny wiązara kratowego (w technologii MITEK) / wełna ISOVER SUPER mata gr.15cm z pustką wentylacyjną
- łaty stalowe do GK / wełna mineralna gr.10cm
- paroizolacja z folii PE
- płyta GK

T-1

Teren utwardzony / taras

- kostka brukowa lub betonowa 10x10 - gr. 10cm
- podbudowa z kruszywa łamanego frakcji 0-5mm
- gr.5cm
- podbudowa z kruszywa łamanego frakcji 5-32mm - gr.15cm

Podłoga na gruncie

- warstwa wykończeniowa (gres) - 2cm
- wylewka betonowa C18/20 zbrojona siatką - (5-7)cm
- izolacja z folii PE na zakład 1x
- styrodur U=0.036 - 12cm
- papa podkładowa
- wylewka betonowa C8/10 - 10cm
- podbudowa piaskowa zagęszczona - 30cm

C-1

Sufit podwieszany na stelażu

- montaż sufitu podwieszanego do pasów dolnych wiązarów kratowych, technologia montażu wg. wytycznych producenta
- sufit podwieszany systemowy o wymiarach modułowych 60x60cm (wykonany z materiałów niekapiących i nie rozprzestrzeniających ognia)

Ściana nośna zewnętrzna

- tynk cienkowarstwowy
- styropian fasadowy U=0.04 - 18cm
- pustak ceramiczny - 25cm
- tynk cementowo-wapienny

Ściana nośna wewnętrzna

- tynk cementowo-wapienny
- pustak ceramiczny - 25cm
- tynk cementowo-wapienny

Ściana fundamentowa wewnętrzna

- izolacja bitumiczna x2
- rapówka
- błoczek betonowy - 24cm
- rapówka
- izolacja bitumiczna x2



Zakład Remontowo-Budowlany
Stanisław Trzaskowski

57-100 STRZELIN UL.W.WITOSA 5
TEL.:(71)3922553, 602573971
maciek.trzaskowski@gmail.com

NAZWA I ADRES INWESTYCJI:
Budowa świetlicy wiejskiej
m. Księgienice Wielkie, gm. Kondratowice
dz. nr 534/1 i 534/2

INWESTOR:
Gmina Kondratowice

PROJEKTANT: mgr inż. arch. Marcin Winkowski	PODPIS:	NR UPR.:	DATA:
		180/80	UpB/17/2010 13.11.2015r.
SPRAWDZAJĄCY: mgr inż. arch. Ewa Winkowska	PODPIS:	NR UPR.:	DATA:
		180/80	13.11.2015r.
RYSUNEK: Przekrój A-A	SKALA:	NR RYS.:	
	1 : 100	05	