


EI30

lewe/prawe		lewe + prawe	lewe + prawe	lewe + prawe	lewe	1 lewe + 2 prawe	prawe	przesuwne
wymiary w świetle przejścia	So	100+50	90+30	90+30	100	90	90	280
	Ho	200	200	200	200	200	200+70	210
wymiary w świetle ścian	S	160	130	130	110	100	100	295
	H	210	210	210	210	210	287	225
ościeznica		systemowa PVC	systemowa PVC	stalowe	systemowa drewniana	systemowa drewniana	stalowa	alumiunowe
skrzydło		PVC	PVC	stalowe pełne	drewniane	drewniane	stalowe pełne	alumiunowe przeszklone
termoizol.		Umin=1.4	Umin=1.4	Umin=1.8	-	-	Umin=1.8	Umin=1.2
szł.		1	1	1	1	1+2	1	1
UWAGI:		drzwi przeszklone dwuskrzydłowe pomiędzy salą a przedsionkiem	drzwi przeszklone dwuskrzydłowe pomiędzy salą a korytarzem	drzwi zewnętrzne do korytarza	do WC męskiego, przewiduje się niewielkie przeszklenia	do WC damskiego do kuchni, przewiduje się niewielkie przeszklenia	drzwi do kotłowni z naswietłem	drzwi z sali na taras. Możliwość zamiany na rozwierane po konsultacji z projektantem. należy zweryfikować wysokość listwy podościeżnicowej progowej

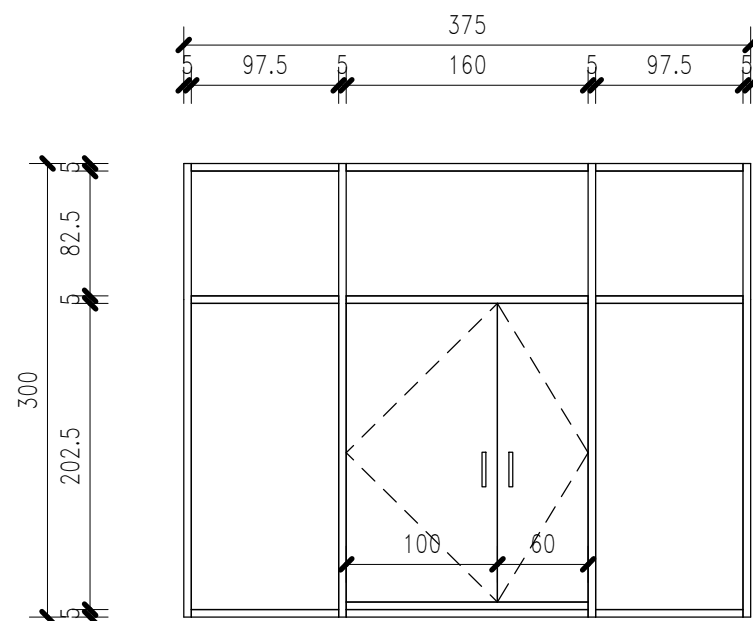


Ściana kurtynowa

- okucia aluminiowe z profili 150x50
- drzwi przeszklone 100x200 lewe
- drzwi przeszklone 60x200 prawe
- przed zamówieniem należy dokonać obmiaru z natury oraz wykonać dokumentację warsztatową
- technologię oraz dokumentację warsztatową uzgodnić z projektantem
- należy zweryfikować wysokość listwy podościeżnicowej progowej

UWAGA:

Wymiary w świetle ścian należy zweryfikować po wyborze technologii danego producenta !

 <p>Zakład Remontowo-Budowlany Stanisław Trzaskowski</p> <p>57-100 STRZELIN UL.W.WITOSA 5 TEL.:(71)3922553, 602573971 maciek.trzaskowski@gmail.com</p>	<p>NAZWA I ADRES INWESTYCJI: Budowa świetlicy wiejskiej m. Księgienice Wielkie, gm. Kondratowice dz. nr 534/1 i 534/2</p>		
	<p>INWESTOR: Gmina Kondratowice</p>		
<p>PROJEKTANT: mgr inż. arch. Marcin Winkowski</p>	<p>PODPIS:</p>	<p>NR UPR.: UpB/17/2010</p>	<p>DATA: 13.11.2015r.</p>
<p>SPRAWDZAJĄCY: mgr inż. arch. Ewa Winkowska</p>	<p>PODPIS:</p>	<p>NR UPR.: 180/80</p>	<p>DATA: 13.11.2015r.</p>
<p>RYSUNEK: Zestawienie stolarki drzwiowej</p>	<p>SKALA: 1 : 50</p>	<p>NR RYS.: 10</p>	