


**STAROSTWO POWIATOWE  
W STRZELINIE  
WYDZIAŁ URBANISTYKI,  
ARCHITEKTURY I BUDOWNICTWA  
ul. Kamienna 10, 57-100 STRZELIN  
tel. 71 392 30 16 do 17, fax 71 392 30 15**

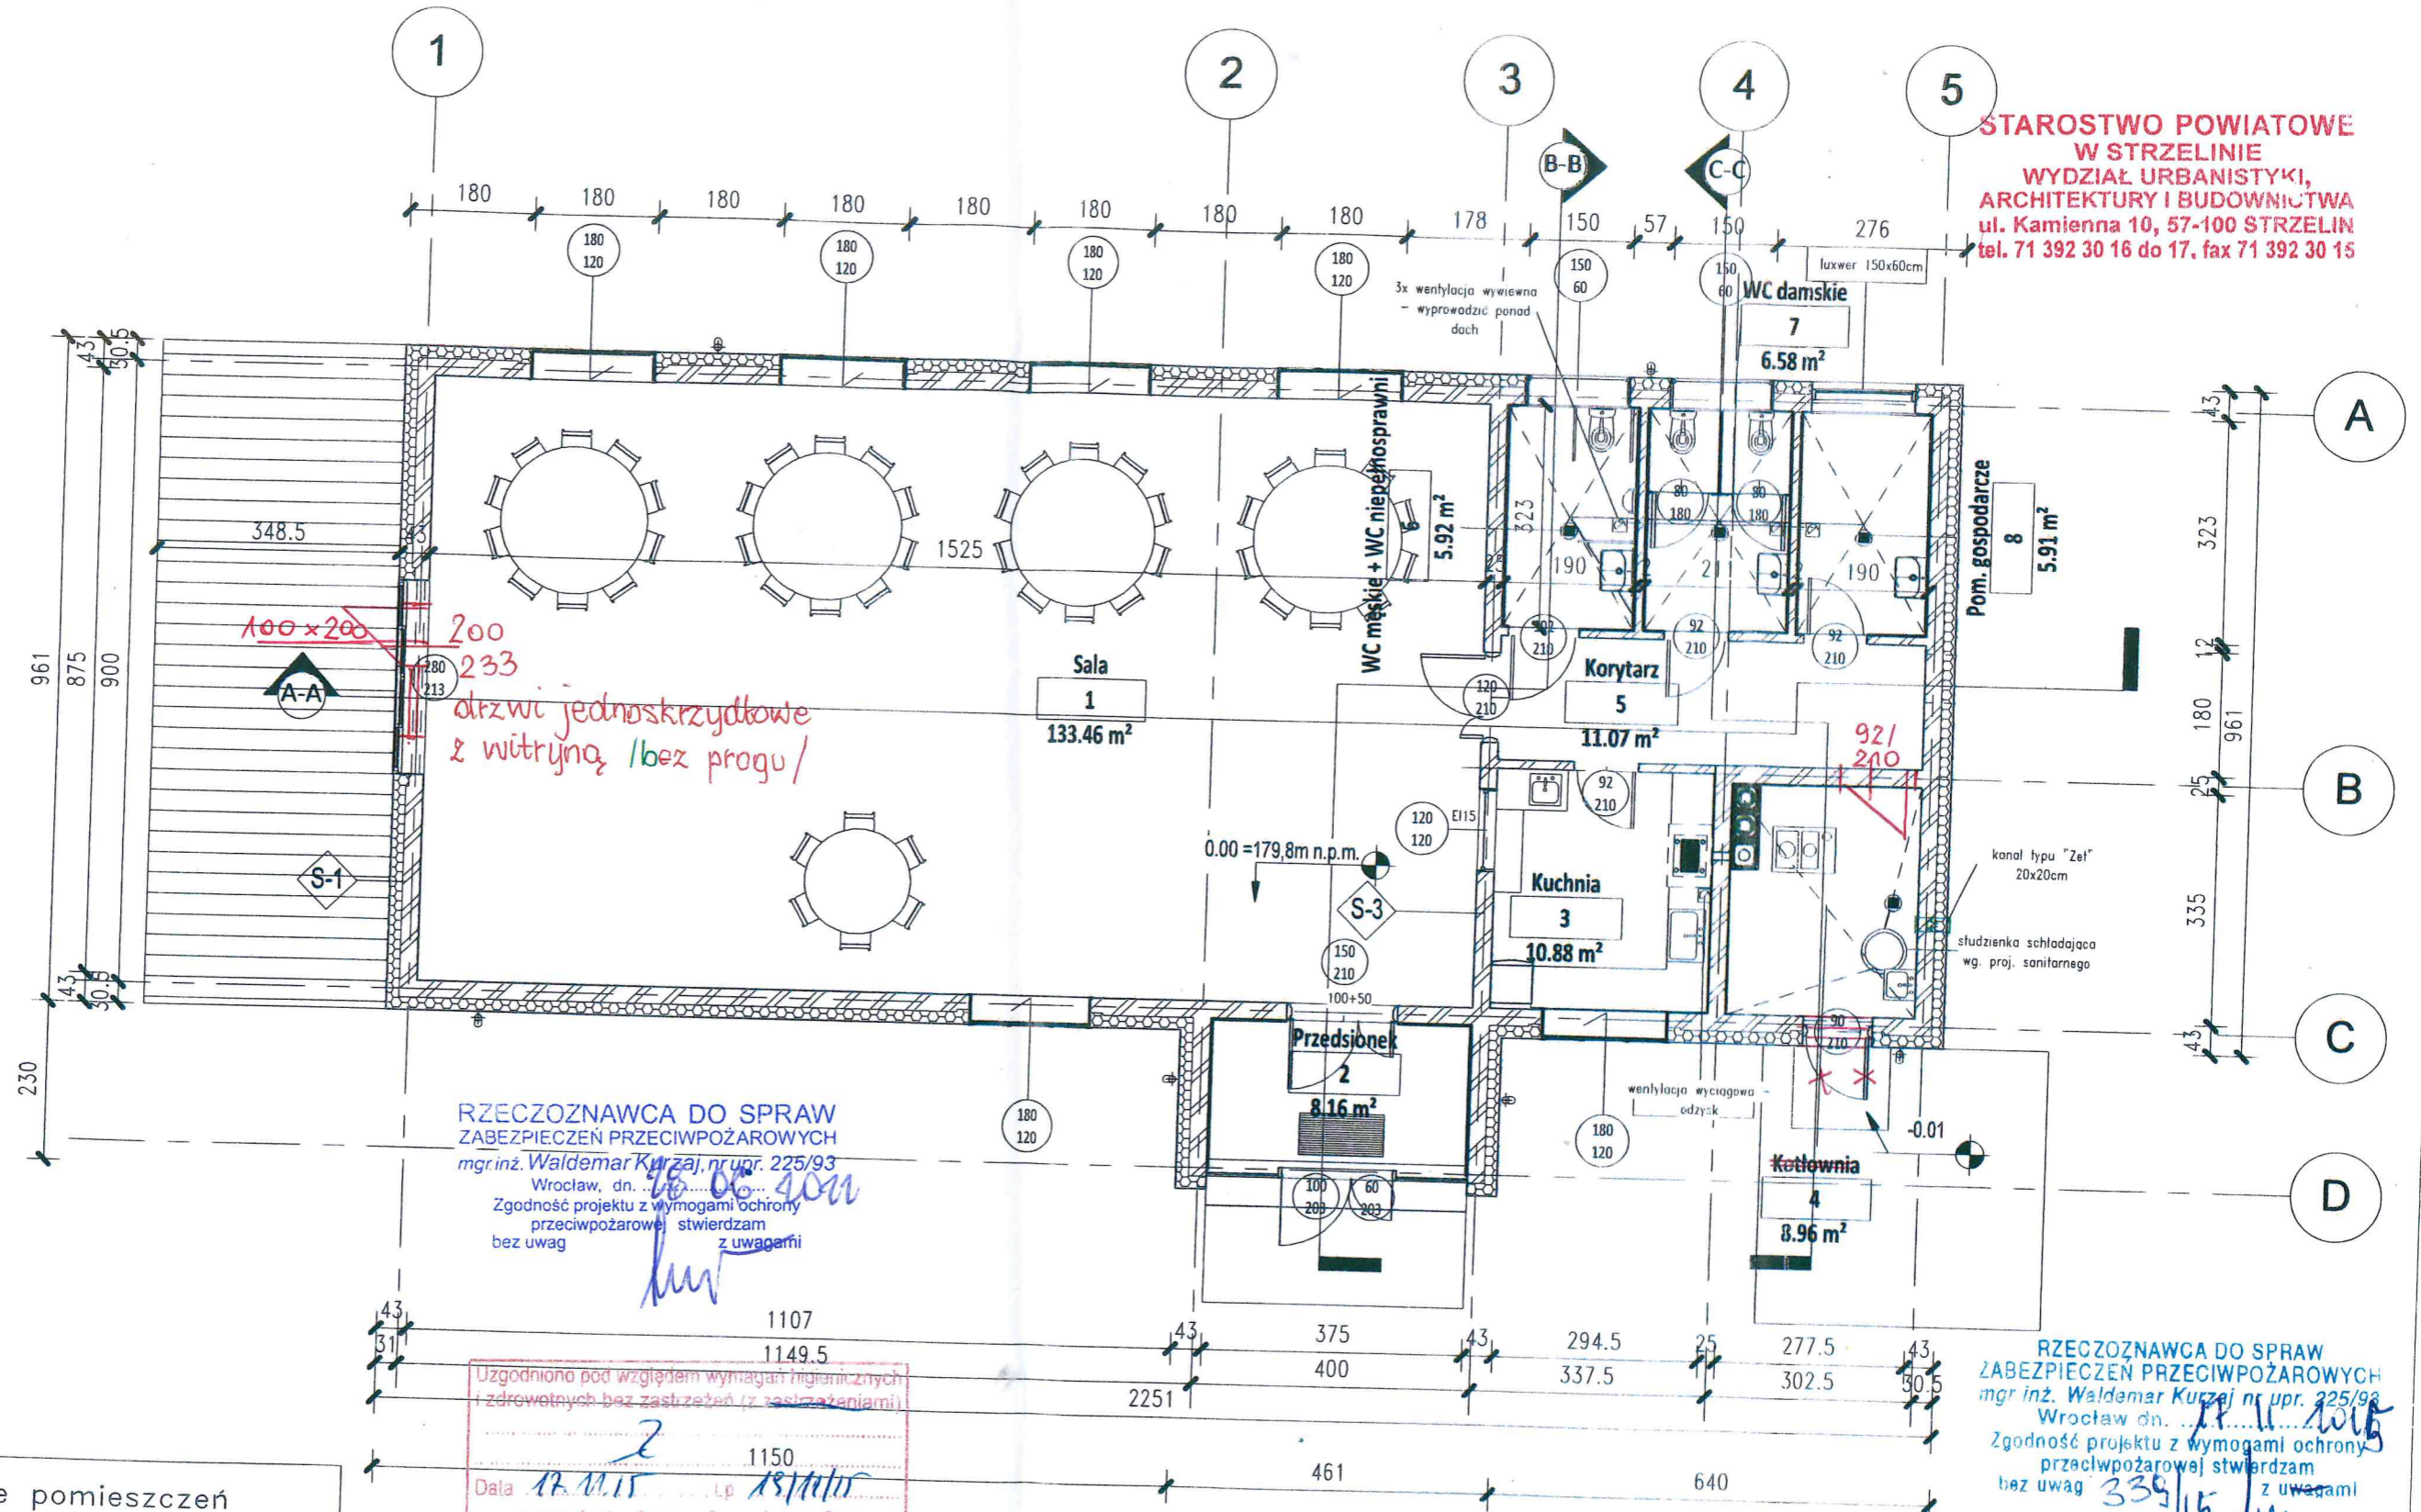

**RZECZOZNAWCA DO SPRAW  
ZABEZPIECZEŃ PRZECIWOŻAROWYCH**  
mgr inż. Waldemar Kurzaj, nr upr. 225/93  
Wrocław, dn. 17.11.2015  
Zgodność projektu z wymogami ochrony  
przeciwpożarowej stwierdzam  
bez uwag z uwagami

**RZECZOZNAWCA DO SPRAW  
ZABEZPIECZEŃ PRZECIWOŻAROWYCH**  
mgr inż. Waldemar Kurzaj, nr upr. 225/93  
Wrocław, dn. 17.11.2015  
Zgodność projektu z wymogami ochrony  
przeciwpożarowej stwierdzam  
bez uwag z uwagami

Uzgodniono pod względem wymagań higienicznych  
i zdrowotnych bez zastrzeżeń (z zastrzeżeniami)

**mgr inż. Anna Sęczkowska**  
rzeczoznawca ds. sanitarnohigienicznych  
nr uprawnień 5-N/20-14 w zakresie bez ograniczeń  
53-129 Wrocław, ul. Sudecka 160  
tel. 71 337 33 19, 604 44 83 34

Zgodność projektu z wymogami higienicznymi  
i zdrowotnymi bez zastrzeżeń (z zastrzeżeniami)

1) bez zastrzeżeń  
2) z zastrzeżeniami: wymaganie sanitarnohigieniczne  
mgr inż. Anna Sęczkowska  
Wrocław, dn. 17.11.2015  
Zgodność projektu z wymogami higienicznymi  
i zdrowotnymi bez zastrzeżeń (z zastrzeżeniami)

**Zestawienie pomieszczeń**

Nr	Nazwa	Pow.	Objętość
----	-------	------	----------

1	Sala	133 m <sup>2</sup>	400.38 m <sup>3</sup>
2	Przedsiónek	8 m <sup>2</sup>	24.79 m <sup>3</sup>
3	Kuchnia	11 m <sup>2</sup>	32.63 m <sup>3</sup>
4	Pom. gospodarcze	9 m <sup>2</sup>	26.90 m <sup>3</sup>
5	Korytarz	11 m <sup>2</sup>	31.00 m <sup>3</sup>
6	WC męskie + WC niepełnosprawni	6 m <sup>2</sup>	17.76 m <sup>3</sup>
7	WC damskie	7 m <sup>2</sup>	19.73 m <sup>3</sup>
8	Pom. gospodarcze	6 m <sup>2</sup>	17.77 m <sup>3</sup>
<b>Grand total: 8</b>		<b>191 m<sup>2</sup></b>	<b>570.95 m<sup>3</sup></b>

**ZRB Trzaskowski**  
57-100 STRZELIN UL. W. WITOSA 5  
TEL. (71) 392 2553, 6025 73971  
maciej.trzaskowski@gmail.com

**Budowa świetlicy wiejskiej, obr. Księginice Wielkie ,  
dz.nr 534/1, 534/2 , 534/3 gm.Kondratowice**

**Inwestor : Gmina Kondratowice 04. 2022r.**

**Projektant : architektura**  
mgr inż.arch. Marek Szurlej  
299/94/UW w specj.architektonicznej

**Sprawdzający : architektura**  
mgr inż. arch. Michał Wyczałkowski  
73/93/UW w specj.architektonicznej

**Projektant: konstrukcje**  
mgr inż. Maciej Trzaskowski  
195/DOŚ/13 w specj.konstrukcyjno-  
budowlanej

**Sprawdzający: konstrukcje**  
inż. Aleksander Łuszczycki  
179/75/Wwm

**Rzut parteru -rysunek zamienny 1:100 Rys.nr 2 zam.**