


MIEJSCOWY PLAN ZAGOSPODAROWANIA PRZESTRZENNEGO DLA MIEJSCOWOŚCI

PRUSY RYSUNEK PLANU projekt


SKALA 1:2000
przeskalowano

ZALĄCZNIK NR 1
DO UCHWAŁY NR
RADY GMINY KONDRATOWICE
Z DNIA

OPUBLIKOWANY W DZIENNIKU URZĘDOWYM
WOJEWÓDZTWA DOLNOŚLĄSKIEGO
WROCŁAW, DNIA

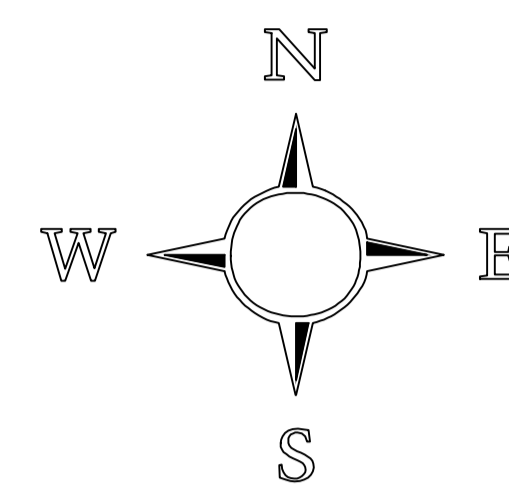

WYRYS ZE ZMIANY STUDIUM UWARUNKOWAN
I KIERUNKÓW ZAGOSPODAROWANIA
PRZESTRZENNEGO GMINY KONDRATOWICE
DLA TERENU OBJĘTEGO OPRACOWANIEM MPZP

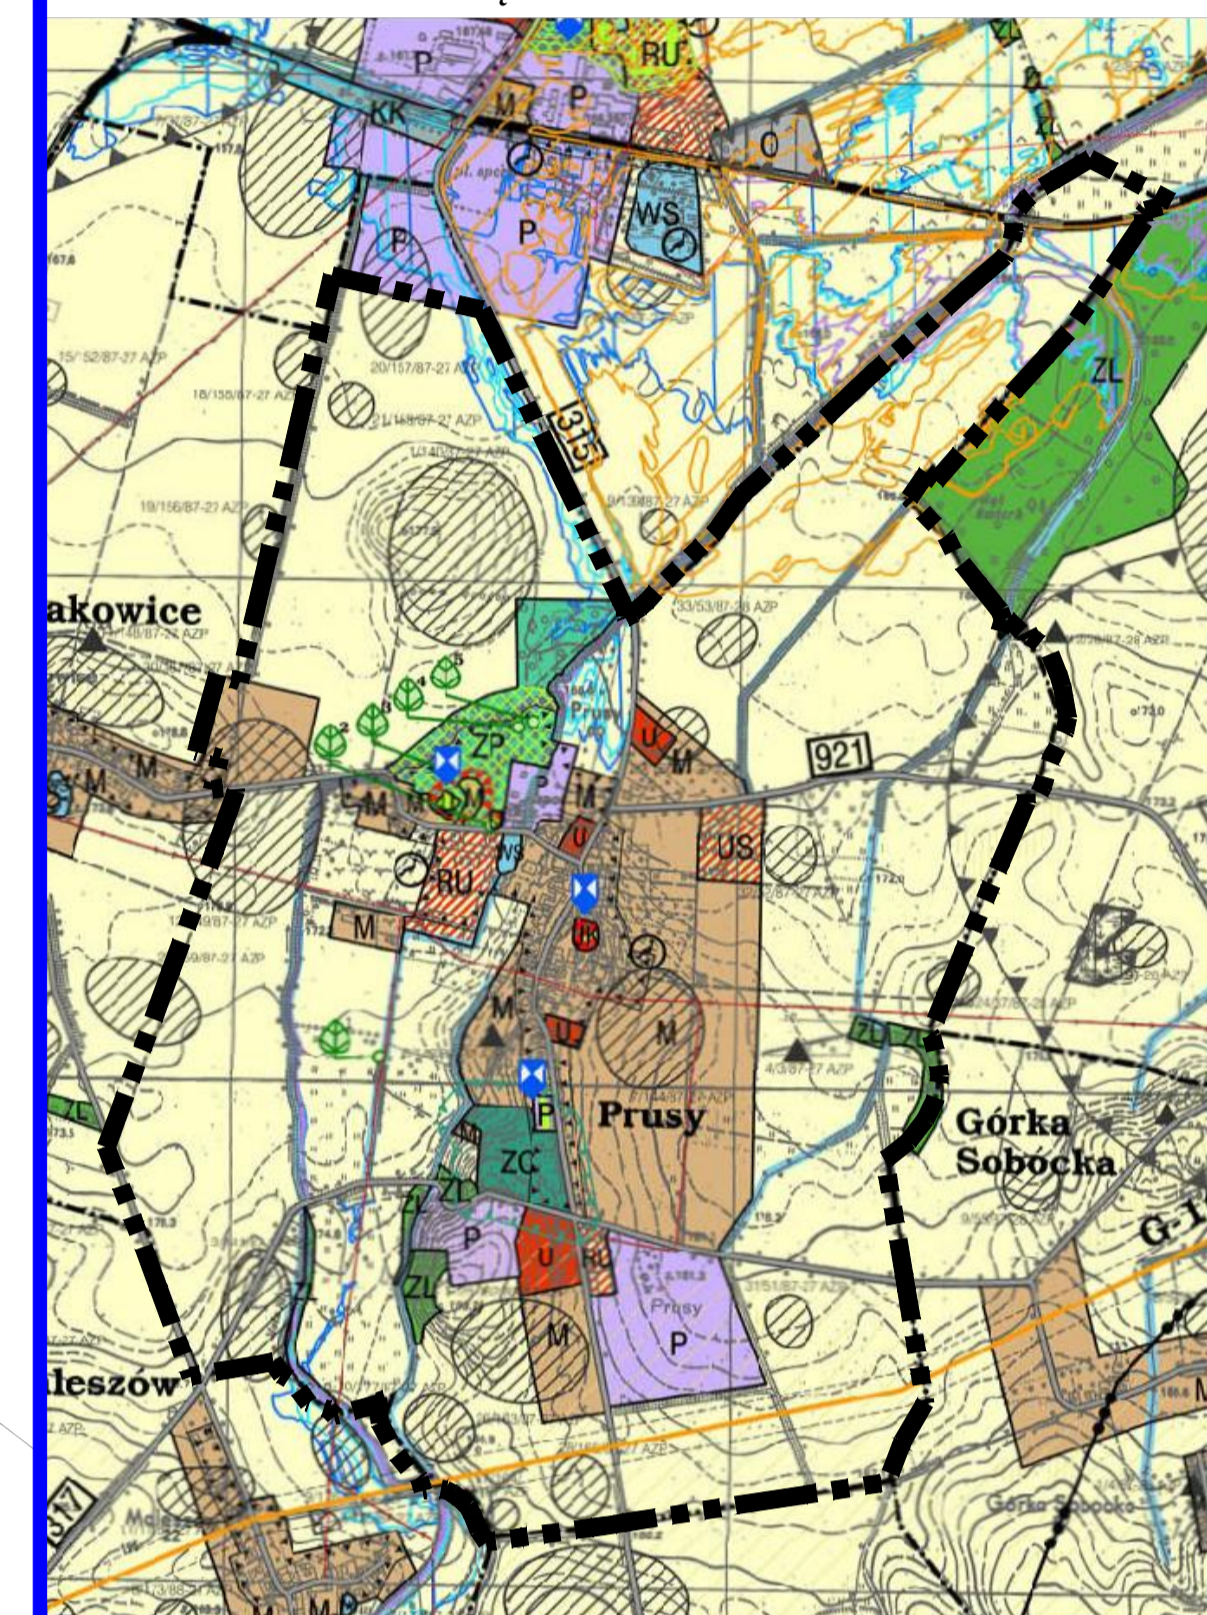

LEGENDA:

OBOWIĄZUJĄCE USTALENIA PLANU

- GRANICA OBSZARU OBJĘTEGO PLANEM
- TERENY ZABUDOWY ZAGRODOWEJ
- TERENY ZABUDOWY MIESZKANIOWEJ
- TERENY ZABUDOWY MIESZKANIOWEJ JEDNORODZINNEJ
- TERENY ZABUDOWY MIESZKANIOWEJ WIELORODZINNEJ
- TERENY ZABUDOWY MIESZKANIOWEJ JEDNORODZINNEJ I USŁUGOWEJ
- TERENY ZABUDOWY MIESZKANIOWO-USŁUGOWEJ
- TERENY ZABUDOWY USŁUGOWEJ
- TEREN KULTURY RELIGIJNEJ
- TERENY USŁUG PUBLICZNYCH
- TERENY USŁUG OŚWIATY
- TERENY USŁUG OCHRONY ZDROWIA
- TERENY USŁUG SPORTU I REKREACJI
- TERENY PRODUKCYJNO - USŁUGOWE
- TERENY OBSŁUGI PRODUKCJI W GOSPODARSTWIE ROLNYM I USŁUG
- ELEKTROENERGETYKA
- KANALIZACJA
- TEREN INFRASTRUKTURY TECHNICZNEJ
- TEREN KOMUNIKACJI KOLEJOWEJ
- TERENY ZIELENI URZĄDZONEJ
- TERENY CMENTARZA
- TERENY LASÓW I ZADRZEWIEN
- TERENY SĄDÓW I OGRODÓW
- TERENY ROLNE
- TERENY WÓD POWIERZCHNIOWYCH
- DROGA PUBLICZNA KLASY ZBIORCZEJ
- DROGI PUBLICZNE KLASY LOKALNEJ
- DROGI PUBLICZNE KLASY DOJAZDOWEJ
- PUBLICZNE CIĄGI PIESZO - JEZDNE
- DROGI WEWNĘTRZNE
- DROGI GOSPODARCZE TRANSPORTU ROLNEGO
- LINIE ROZGRANICZAJĄCE TERENY O RÓŻNYM PRZEZNACZENIU LUB RÓŻNYCH ZASADACH ZAGOSPODAROWANIA
- OBOWIĄZUJĄCE LINIE ZABUDOWY
- NIEPRZEKACZALNE LINIE ZABUDOWY
- PAS TECHNOLOGICZNY OGRANICZONEGO ZAGOSPODAROWANIA OD ISTNIEJĄCYCH NAPONIETRZNYCH LINII ELEKTROENERGETYCZNYCH
- GRANICA STREFY OCHRONNEJ OD CMENTARZA
- GRANICA STREFY "A" ŚCISLEJ OCHRONY KONSERWATORSKIEJ
- GRANICA STREFY "B" OCHRONY KONSERWATORSKIEJ
- GRANICA STREFY OCHRONY KONSERWATORSKIEJ "OW" DLA OCHRONY ZABYTKÓW ARCHEOLOGICZNYCH
- GRANICA STREFY "K" OCHRONY KRAJOBRAZU KULTUROWEGO
- GRANICA STREFY "W" ŚCISLEJ OCHRONY ARCHEOLOGICZNEJ
- OBIEKTY UJĘTE W EWIDENCJI ZABYTKÓW
- GRANICA OBSZARU SZCZEGÓLNEGO ZAGROŻENIA POWODZIĄ (Q10%)
- GRANICA OBSZARU SZCZEGÓLNEGO ZAGROŻENIA POWODZIĄ (Q1%)
- GRANICA OBSZARU ZAGROŻENIA POWODZIĄ (Q0,2%)
- OBSZARY SZCZEGÓLNEGO ZAGROŻENIA POWODZIĄ
- WAŁ PRZECIWPÓWODZIOWY RZĘKI ŚLĘZA MAŁA
- GRANICA STREFY OCHRONNEJ OD WAŁU PRZECIWPÓWODZIOWEGO
- ISTNIEJĄCE SŁUPOWE STACJE TRANSFORMATOROWE
- ISTNIEJĄCE NIECZYNNE GAZOCIĄGI PODWYŻSZONEGO ŚREDNIEGO CIŚNIENIA
- ISTNIEJĄCE NAPONIETRZNE LINIE ELEKTROENERGETYCZNE SN 20kV
- OBIEKTY WPISANE DO REJESTRU ZABYTKÓW
- STANOWISKA ARCHEOLOGICZNE
- STANOWISKA ROŚLIN CHRONIONYCH - PONIKNY PRZYRODY
- WYMIARY W METRACH
- NAZWA CIEKU