




SCHEMAT - A  
(chodnik)

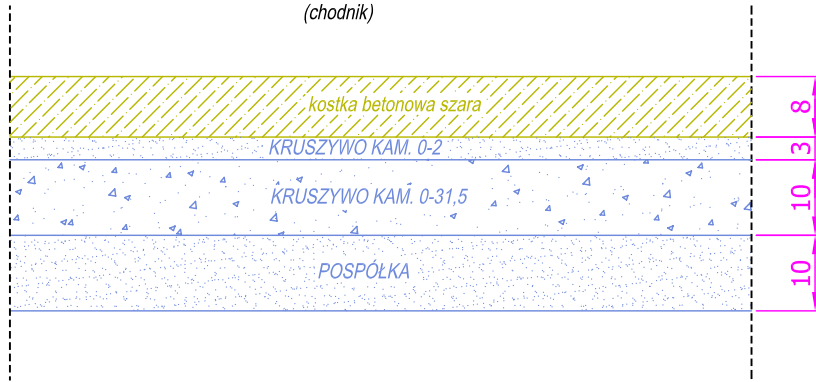

SCHEMAT - B  
(wjazdy)

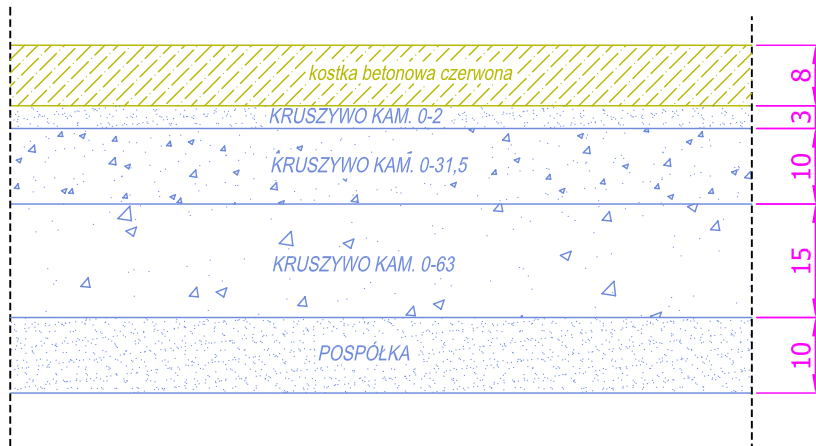

SCHEMAT - C  
(pobocze utwardzone)

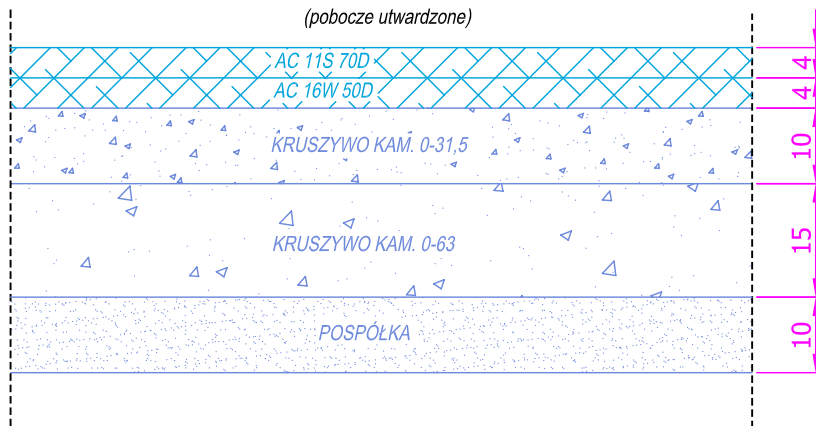

Usługi w zakresie projektowania mgr inż. Robert Szczepanek  
58-100 Świdnica ul. Serbska 25 tel. 607 667 901

Inwestycja: Przebudowa drogi powiatowej nr 3064D - budowa chodnika w m. Grzegorzów.

Adres inwestycji: dz. nr 26, 42, 188, 224 obręb Grzegorzów.

Tytuł rysunku: Schematy konstrukcyjne

skala 1:10

projektant	specjalność	nr uprawnień	data	podpis
mgr inż. Robert Szczepanek	bud. - konst.	18/02/DUW	10.2019	

Inwestor: Gmina Kondratowice  
57-150 Prusy, Kondratowice ul. Nowa 1

nr rysunku  
3