



SCHEMAT - A
(chodnik)

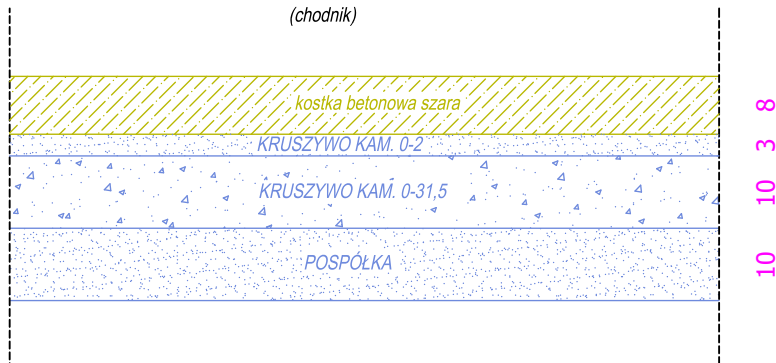

SCHEMAT - B
(wjazdy)

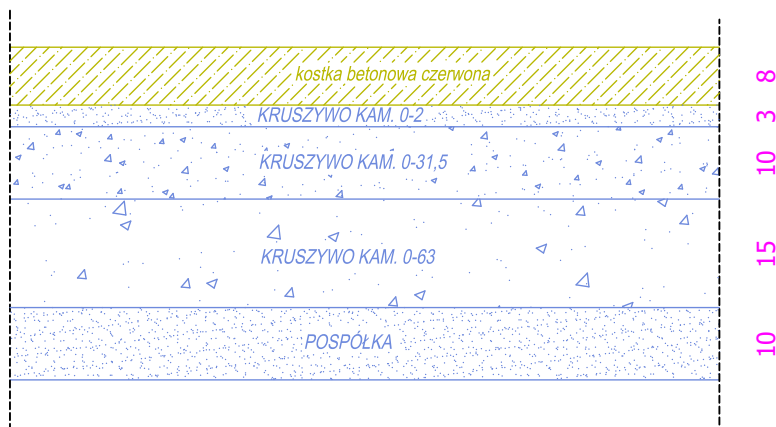

JEDNOSTKA PROJEKTOWA: USŁUGI W ZAKRESIE PROJEKTOWANIA ROBERT SZCZEPANEK 58-100 ŚWIDNICA UL. SERBSKA 25, TEL. 607 667 901			
OBIEKT BUDOWLANY: Przebudowa drogi powiatowej - budowa chodnika w miejscowości Gołostowice.			
ADRES OBIEKTU: Dz. nr 118/4 obręb Gołostowice			
TYTUŁ RYSUNKU: Schemat konstrukcyjny.			
PROJEKTANT	NR UPRAWNIENI	DATA	PODPIS
mgr inż. Robert Szczepanek	18/02/DUW	10.2021	
INWESTOR: Gmina Kondratowice 57-150 Prusy, Kondratowice ul. Nowa 1		SKALA 1:10	NR RYS. 3