



SCHEMAT - A
(chodnik)

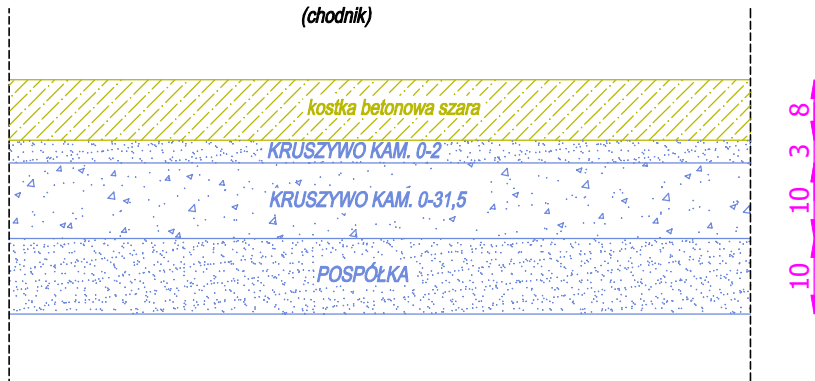

SCHEMAT - B
(wjazdy)

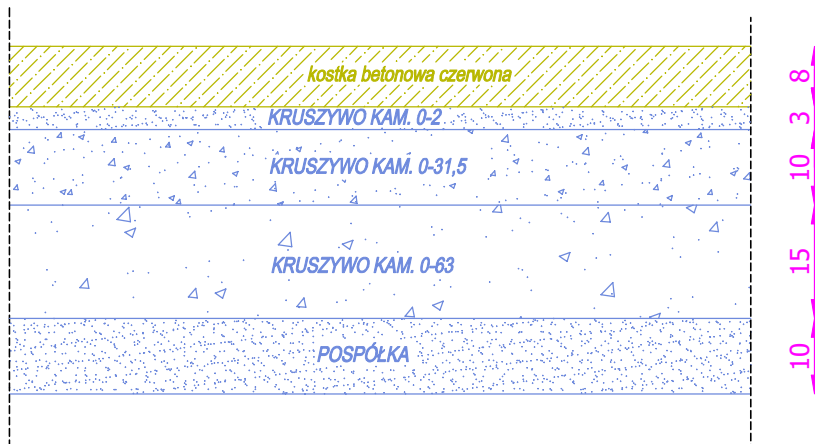

Jednostka projektowa: USŁUGI W ZAKRESIE PROJEKTOWANIA ROBERT SZCZEPANEK
58-100 ŚWIDNICA UL. SERBSKA 25 tel. 607 667 901

Nazwa i adres obiektu budowlanego:
Przebudowa drogi powiatowej - budowa chodnika w miejscowości Komorowice.
dz. nr 4 obręb Komorowice

Nazwa rysunku: Schematy konstrukcyjne.

zespół projektowy		specjalność nr uprawnień drogowa	podpis
mgr inż. Robert Szczepanek		18/02/DUW	
Inwestor:	GMINA KONDRATOWICE 57-150 Prusy, ul. Nowa 1	skala 1:10	data opracowania grudzień 2020
			nr rysunku D-2