


chodnik strona prawa

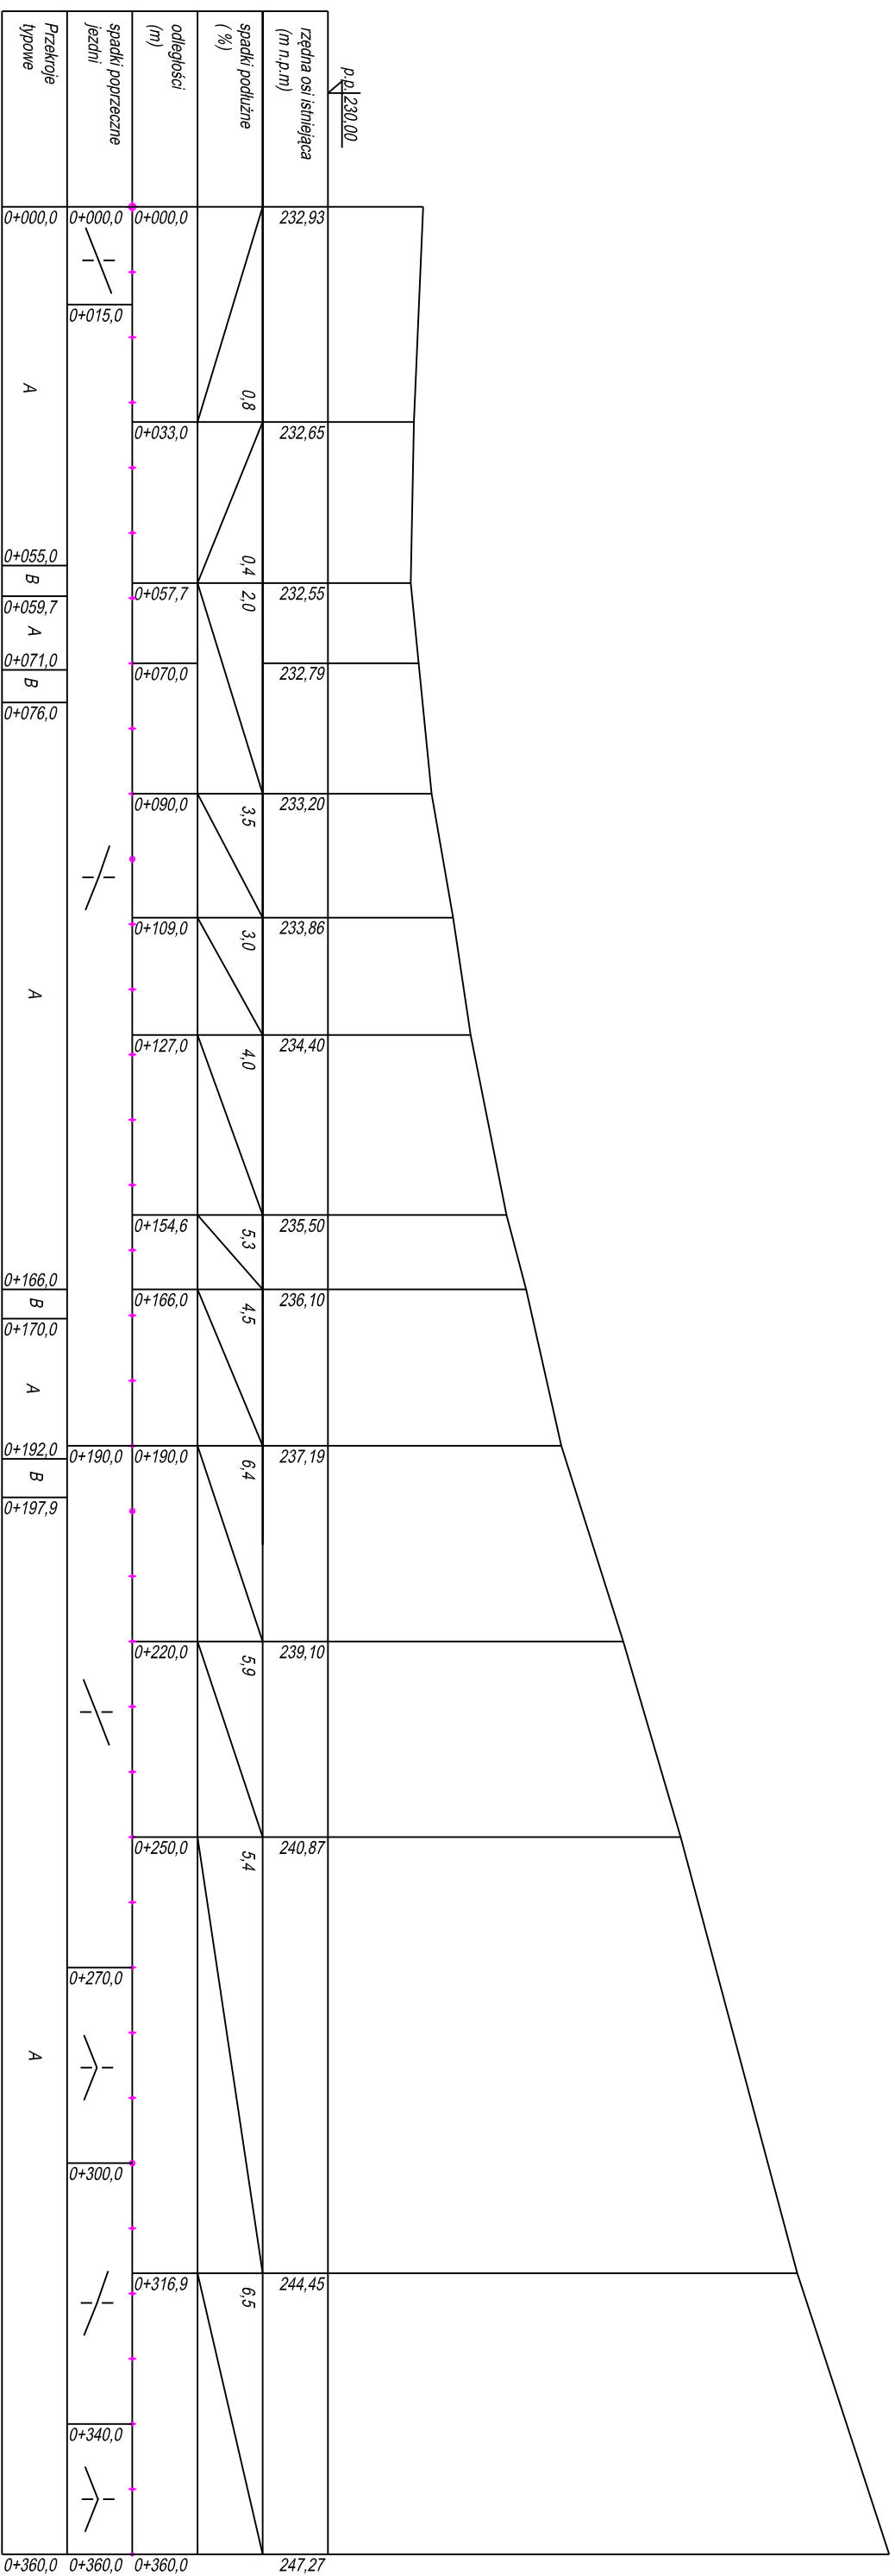

Usługi w zakresie projektowania mgr inż. Robert Szczepanek
58-100 Świdnica ul. Świdnicka 25 tel. 607 667 901

Investycja: Przebudowa drogi powiatowej nr 3067D - budowa chodnika w m. Stachów.

Adres inwestycji: dz. nr 21 obręb Stachów.

Tytuł rysunku: Profil podłużny drogi. skala 1:1000/200

projektant	specjalność	nr uprawnień	data	podpis
mgr inż. Robert Szczepanek	bud. - konst.	18/02/DUW	10.2019	

Investor: Gmina Kondratowice
57-150 Prusy, Kondratowice ul. Nowa 1

nr rysunku
2.1