


LEGENDA

- krawężnik wys. 12 cm
- krawężnik wys. 2 cm
- obrzeże
- wymiary, linie pomocnicze
- nawierzchnia kostka granitowa
- oś jezdni
- granica pasa drogowego

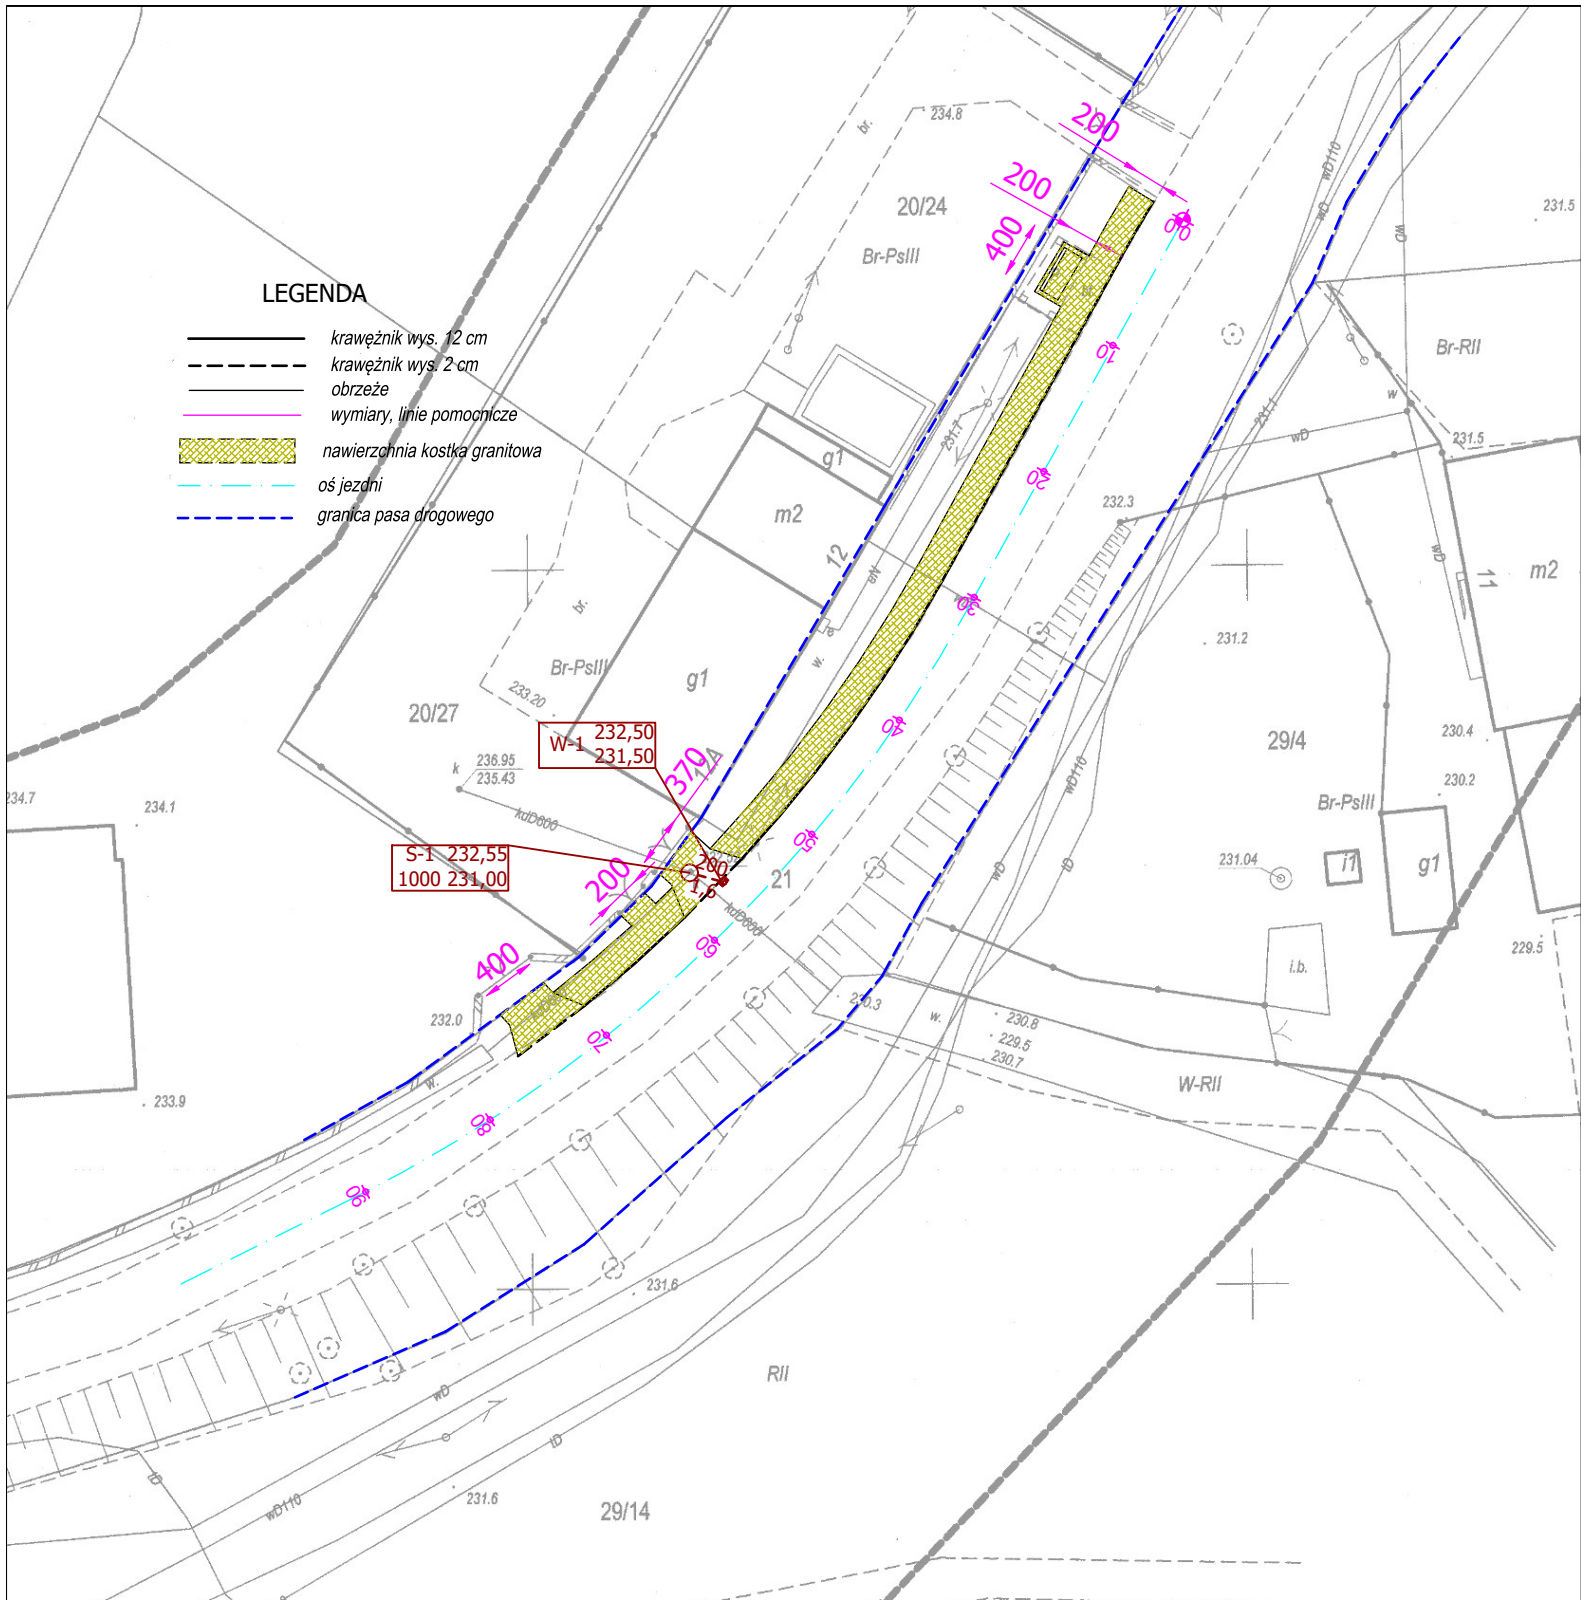

Usługi w zakresie projektowania mgr inż. Robert Szczepanek 58-100 Świdnica ul. Serbska 25 tel. 607 667 901				
Inwestycja:		Przebudowa drogi powiatowej nr 3067D - budowa chodnika w m. Stachów.		
Adres inwestycji:		dz. nr 21 obręb Stachów.		
Tytuł rysunku:				skala 1:500
projektant	specjalność	nr uprawnień	data	podpis
mgr inż. Robert Szczepanek	bud. - konst.	18/02/DUW	10.2019	
Inwestor:				nr rysunku
Gmina Kondratowice 57-150 Prusy, Kondratowice ul. Nowa 1				1