




LEGENDA TACJA
SKALA 1:10000

1. Granica aktualizacji podkładu
2. Granice działek
3. Ogrodzenie boiska wys 120cm
4. Furtka 120x220
5. Brama 250x250
6. Kostka brukowa betonowa
7. Istniejące złącze kablowe
8. Istniejąca WLZ oświetlenia do remontu
9. Maszty oświetlenia terenu
10. Przewody zasilające instalację tryskaczową
11. Przewody sterowania instalacją tryskaczową


OZNACZENIE

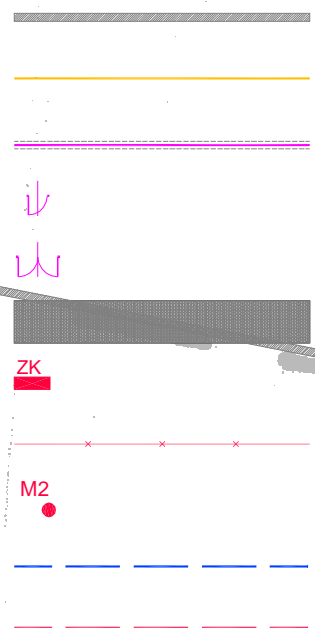

| BILANS TERENU | |
|---|------------------------|
| POWIERZCHNIA DZIAŁKI NR 22/4 | 15387,00m ² |
| POWIERZCHNIA DZIAŁKI NR 22/3 | 6550,00m ² |
| POWIERZCHNIA TERENU OBJĘTEGO OPRACOWANIEM | 3574,00m ² |
| W TYM | |
| POWIERZCHNIA ZABUDOWY | 69,4m ² |
| POWIERZCHNIA UTWARDZEŃ | 2904,93m ² |
| POWIERZCHNIA BIOLOGICZNIE CZYNNA | 669,07m ² |

ZAKRES ZMIAN W ZAGOSPODAROWANIU

- WYKONANIE OGRODZENIA NISKIEGO - BANDY WOKÓŁ BOISKA
- WYMIANA ŁAWEK STALYCH
- WYKONANIE NAWIERZCHNI Z KOSTKI BETONOWEJ
- REMONT SCHODÓW TERENOWYCH
- MALOWANIE WIATY ISTNIEJĄCEJ
- REMONT SCHODÓW TERENOWYCH
- TRYBUNY PRZENOŚNE
- WYKONANIE SYSTEMU NAWADNIANIA BOISKA
- OŚWIETLENIE BOISKA
- WYMIANA BRAMEK NA ALUMINIOWE
- ISTNIEJĄCY WLZ DO REMONTU

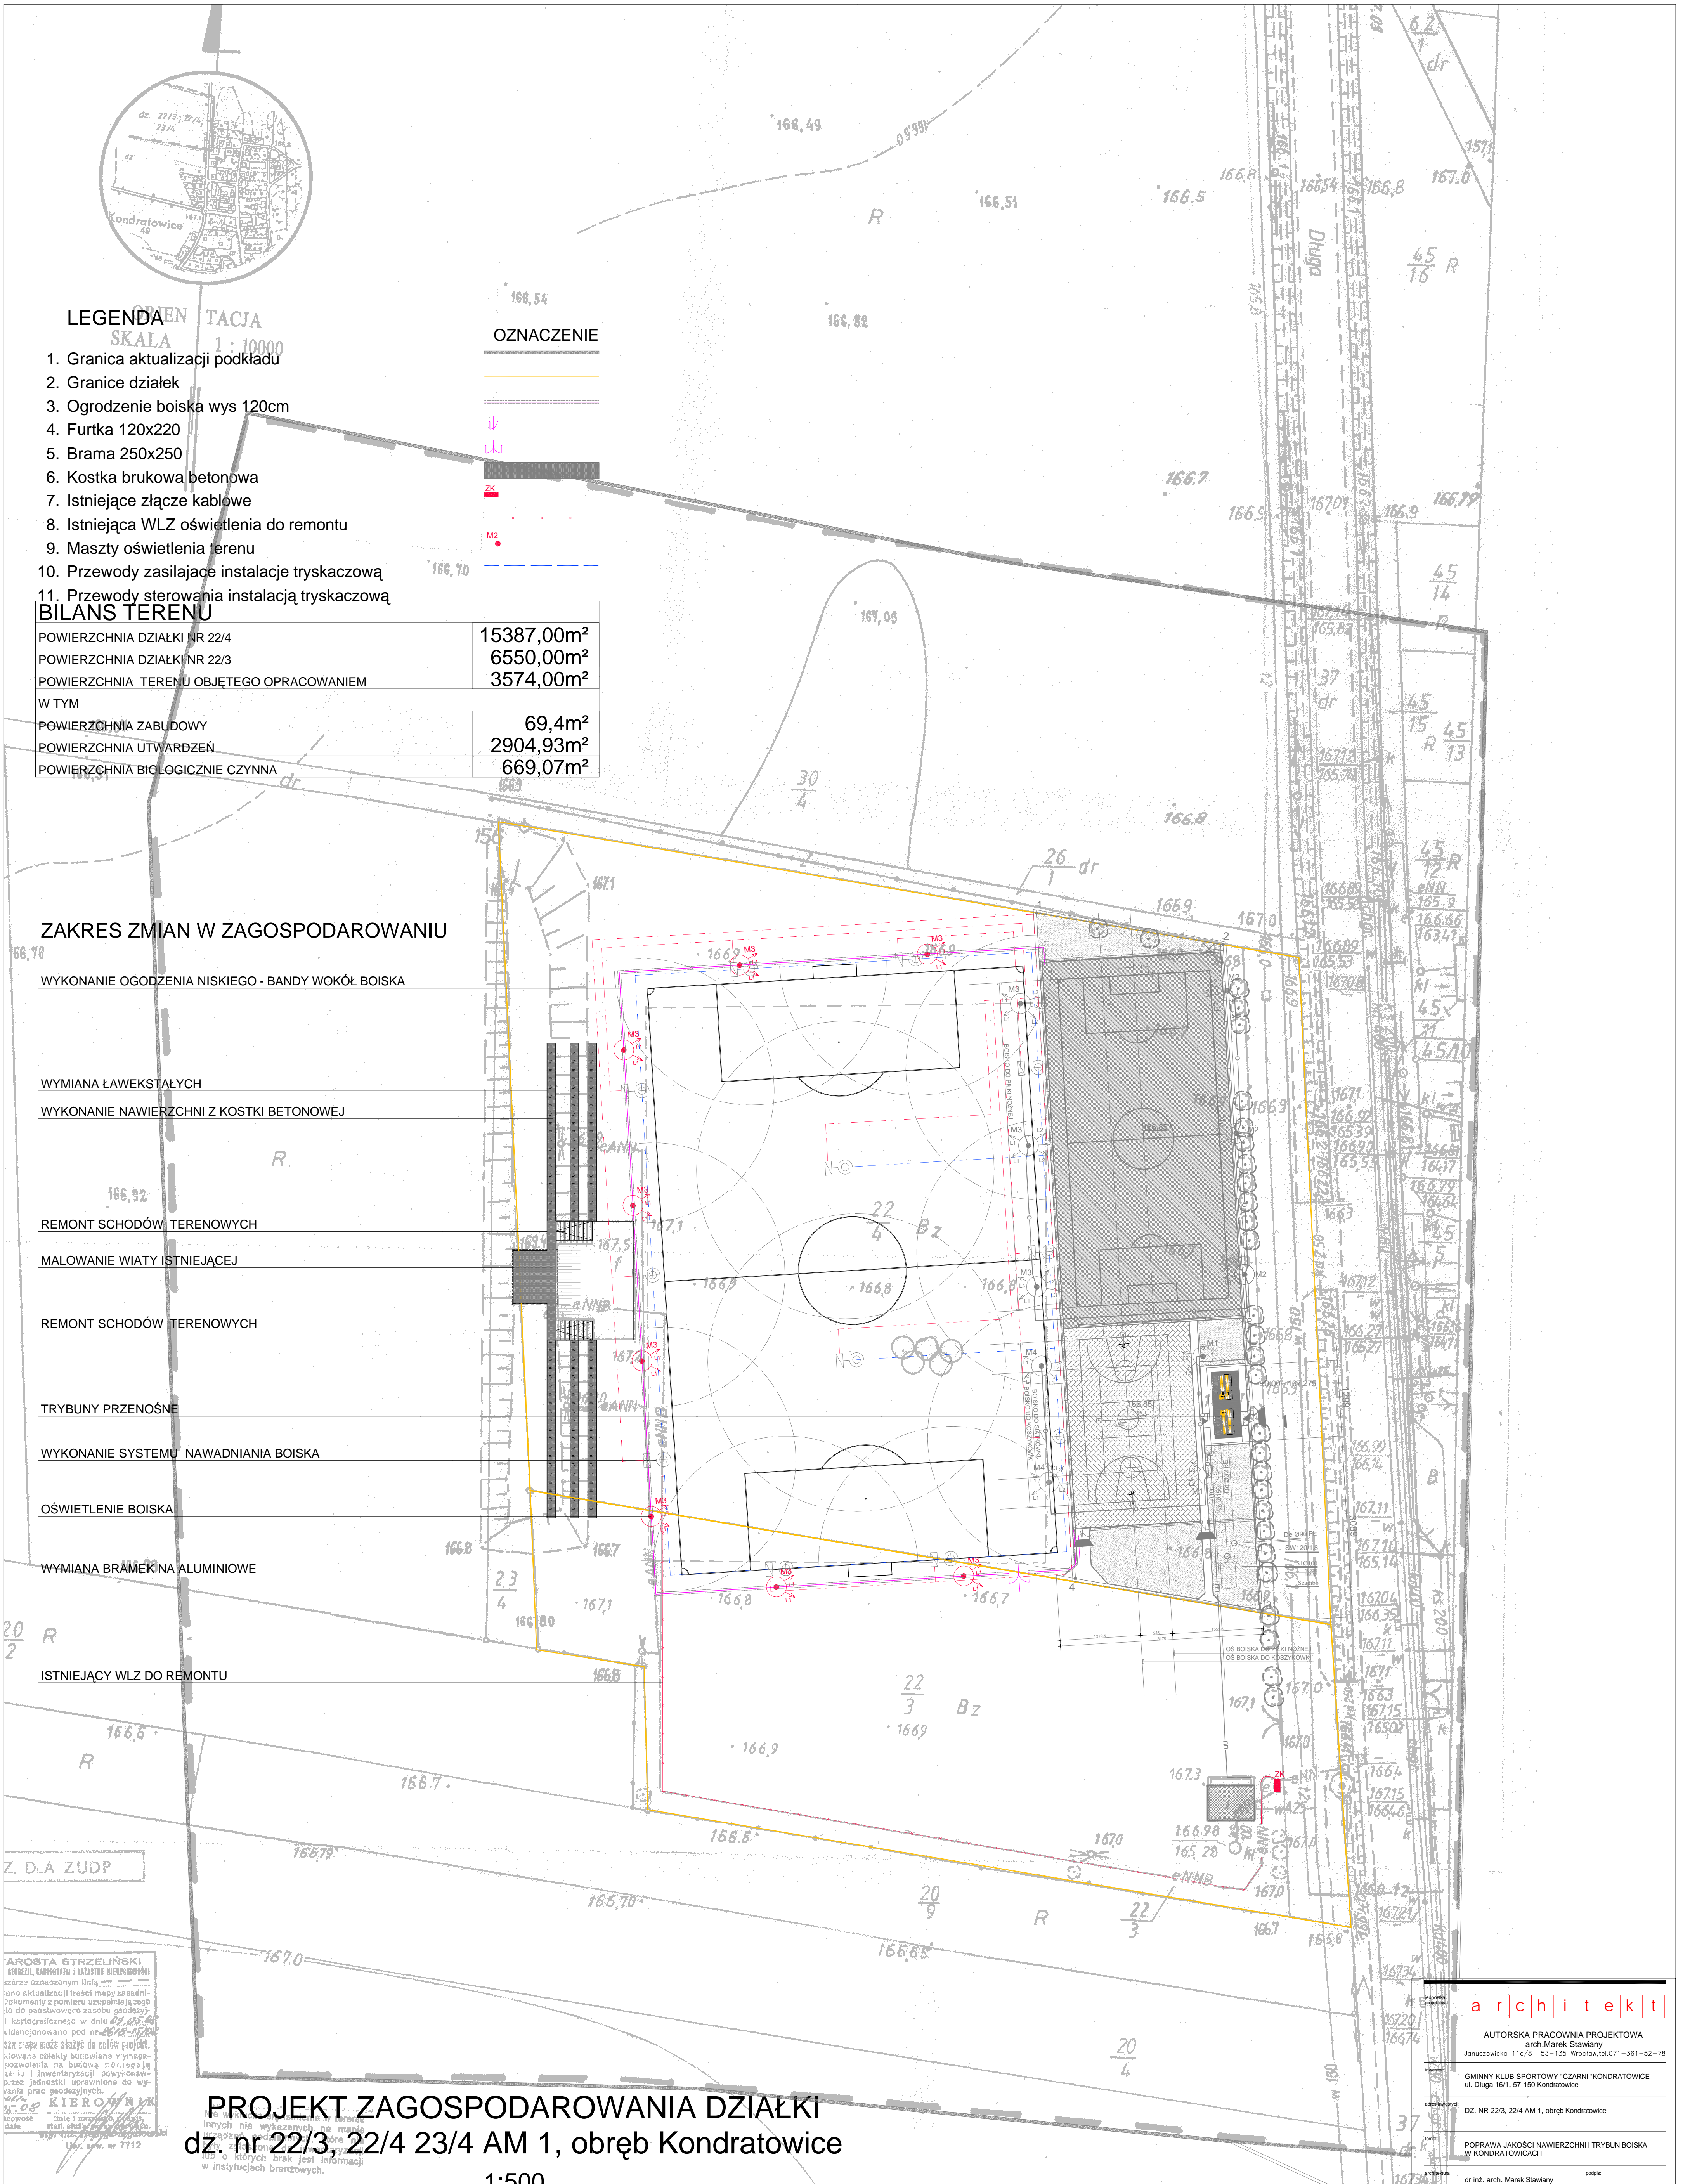

JAROSTA STRZELIŃSKI
EGZEKUCJA, KARTOGRAFIA I KATASTRALNE BIEŻENIOWOŚCI
szczele oznaczonymi liniami
ano aktualizacji treści mapy zasadniczej
dokumenty z pomiaru uśredniającego
to do państwowego zasobu geodezyjnego
i kartograficznego w dniu 09.05.2014
licencjonowano pod nr 2676-1720
sta - mapa może służyć do celów projektowych.
Liczne obiekty budowlane wymagają
pozwolenia na budowę polegają
się i inwentaryzacji powytworzone
przez jednostki uprawnione do wy-
wania prac geodezyjnych.

KIEROWNIK
zmie i nadzór nad
stan, stan, stan, stan
wzrost
UWAGA: 7712

PROJEKT ZAGOSPODAROWANIA DZIAŁKI
dz. nr 22/3, 22/4 23/4 AM 1, obręb Kondratowice

1:500

ASIE OZNACZONYM LINIĄ RZERYWANĄ MOŻE SŁUŻYĆ DO OPRACOWANIA PROJEKTÓW TECHNICZNYCH UZGADNIANYCH PRZEZ ZUĐI

| | |
|--|--|
| MAPA DO CELÓW PROJEKTOWYCH SKALA 1:500 mapę wykonano na podstawie mapy zasadniczej przez zespół geodety | Aktualizacja mapy została wykonana przez geodetę: Zespół Usług Geodezyjnych Jarosław Bilł ul. Wrocławskie 37a/3, 57-100 Strzelno tel. 071 392 07 41 |
|--|--|

architek|t

AUTORSKA PRACOWNIA PROJEKTOWA
arch. Marek Stawiany
Januszowicka 11c/8 53-115 Wrocław, tel. 071-351-52-78

GMINY KLUB SPORTOWY "CZARNI" KONDROTOWICE
ul. Długa 161, 57-150 Kondratowice

DZ. NR 22/3, 22/4 AM 1, obręb Kondratowice

POPRAWA JAKOŚCI NAWIERZCHNI I TRYBUN BOISKA
W KONDROTOWICACH

dr inż. arch. Marek Stawiany
1993UW - DOIA DS-0672

mgr inż. arch. Łukasz Stawiany

ZAGOSPODAROWANIE TERENU
WKSSEN 2016
GK1208
1/2T