



Plan 17

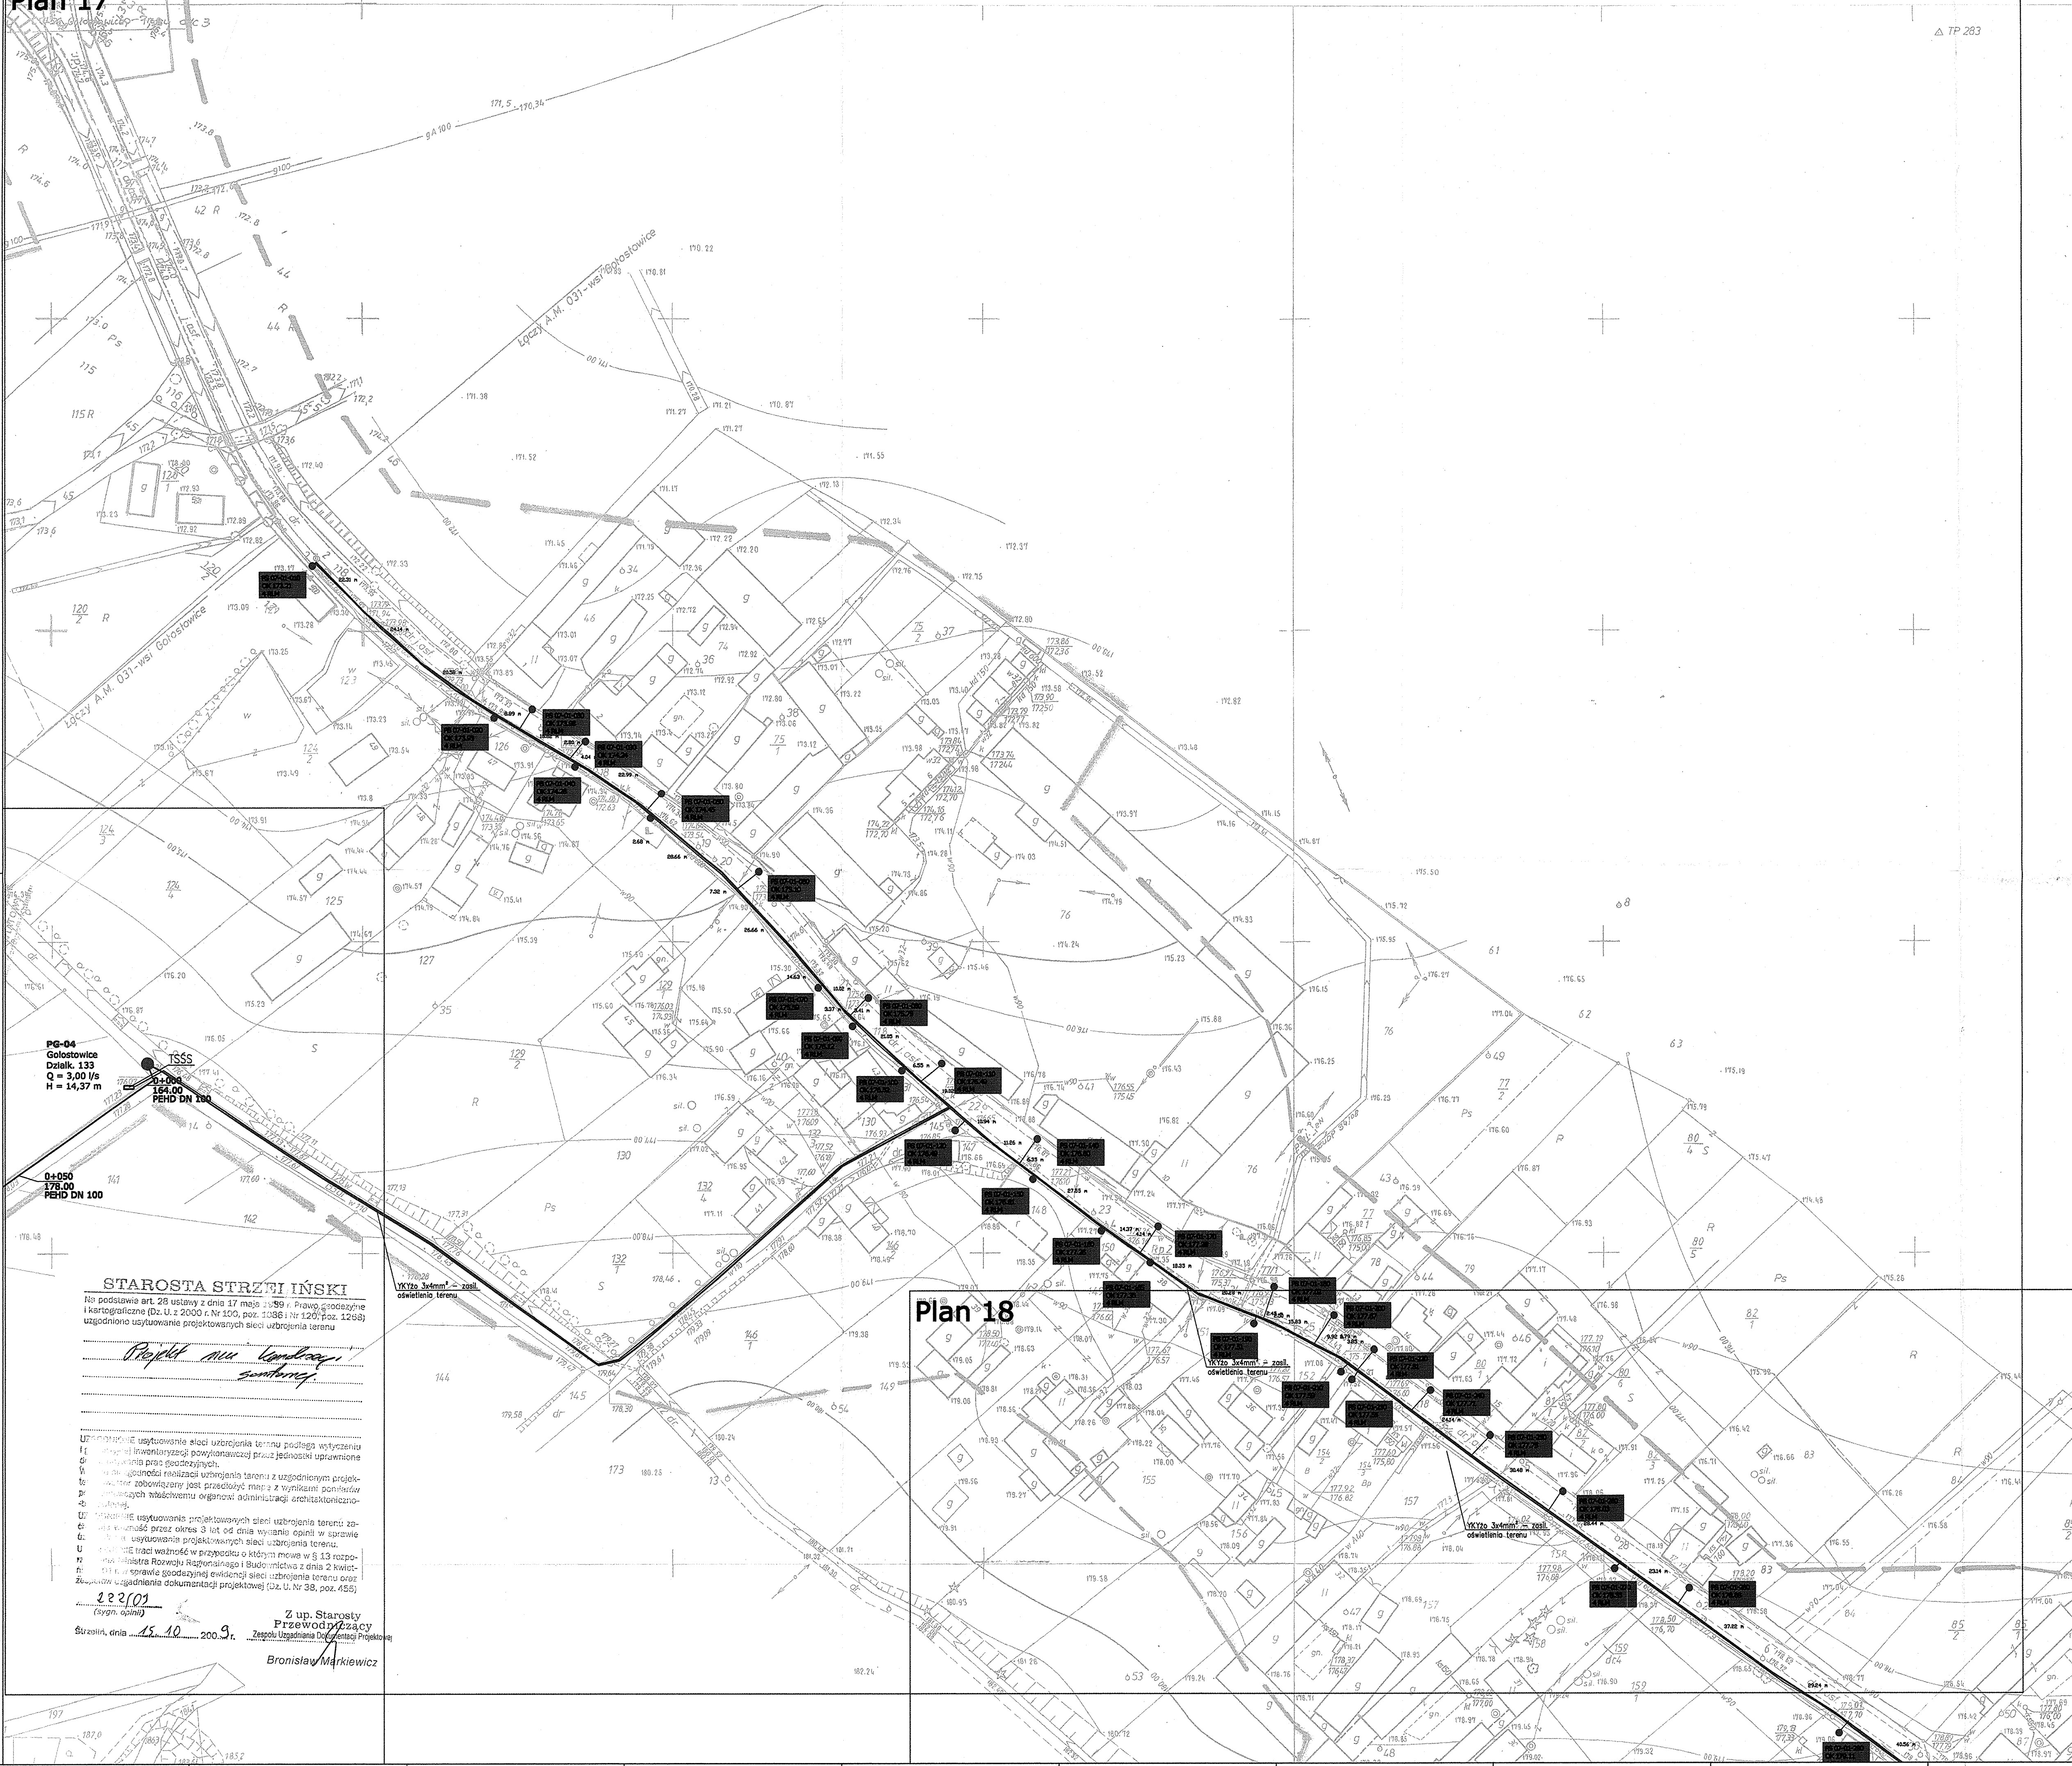

Orientacja

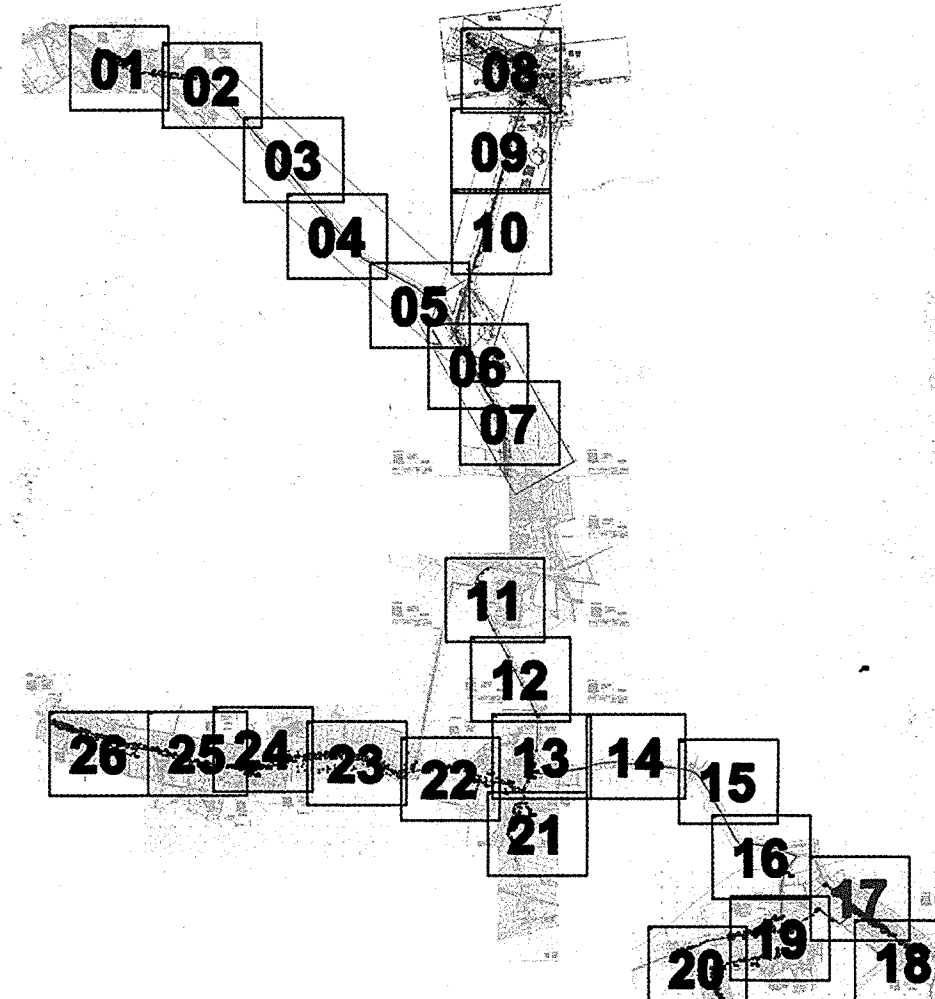

LEGENDA

SKRZYŻOWANIE Z DROGĄ WOJEWODZKĄ

SKRZYŻOWANIE Z ROWEM/ RZĘKĄ

PKP

STAROSTWO POWIATOWE
W STRZELINIE
WYDZIAŁ URBANISTYKI
Kanalizacja grawitacyjna i ciśnieniowa
ul. Kamień 10, 57-100 STRZELIN
tel. 071 392 15 16 do 17, fax 071 392 38 15

30 Studzienka
172.18 proj. rzeźna terenu
169.50 rzeźna dna kanału
38.00 m Odległość
15.8 o/oo Spadek

PG-02 Nr
Działka 127 MIEJSCOWOŚĆ
Q = 5,00 l/s skrzynka
H = 10,25 m Hego rozdzielcza

kanalizacja ciśnieniowa PEHD DN 75
kanalizacja ciśnieniowa PEHD DN 32/40
Kanalizacja tłoczna

0+610 Station (km)
164.00 proj. rzeźna terenu
PEHD DN 100 Material / DN

PG xxx pompownia ścieków
PG-02 Nr
Działka 127 MIEJSCOWOŚĆ
Q = 5,00 l/s skrzynka
H = 10,25 m Hego rozdzielcza

TSSS - tablica ster. pompowni ścieków surowych
(szczegóły na schemacie zasilania)

WASSERUNION
Gesellschaft für Wasser- und
Abwasserbehandlung mbH
Funkenburgstraße 7a
D-04105 Leipzig
Tel.: 0049341-4797887
Fax: 0049341-4797249

Investor:
Gmina Kondratowice
ul. Nowa 1, 57-150 Prusy

Projekt zagospodarowania terenu
kanalizacji sanitarnej dla miejscowości:
Białobrzazie, Karzyny,
Kaległowa, Rakowice, Prusy
Główna Białobrzazie
Etap I

Projekt - Nr. 04-08-012
ZESPÓŁ PROJEKTOWY
IMIE I NAZWISKO
PROJEKTOWAŁ: mgr inż. Jacek Moskala
SPRAWDZIŁ: mgr inż. Krzysztof Węgrzynowski

DATA OPRACOWANIA:
01/2009

55-120 Główna Białobrzazie, ul. Padewskiego 21