
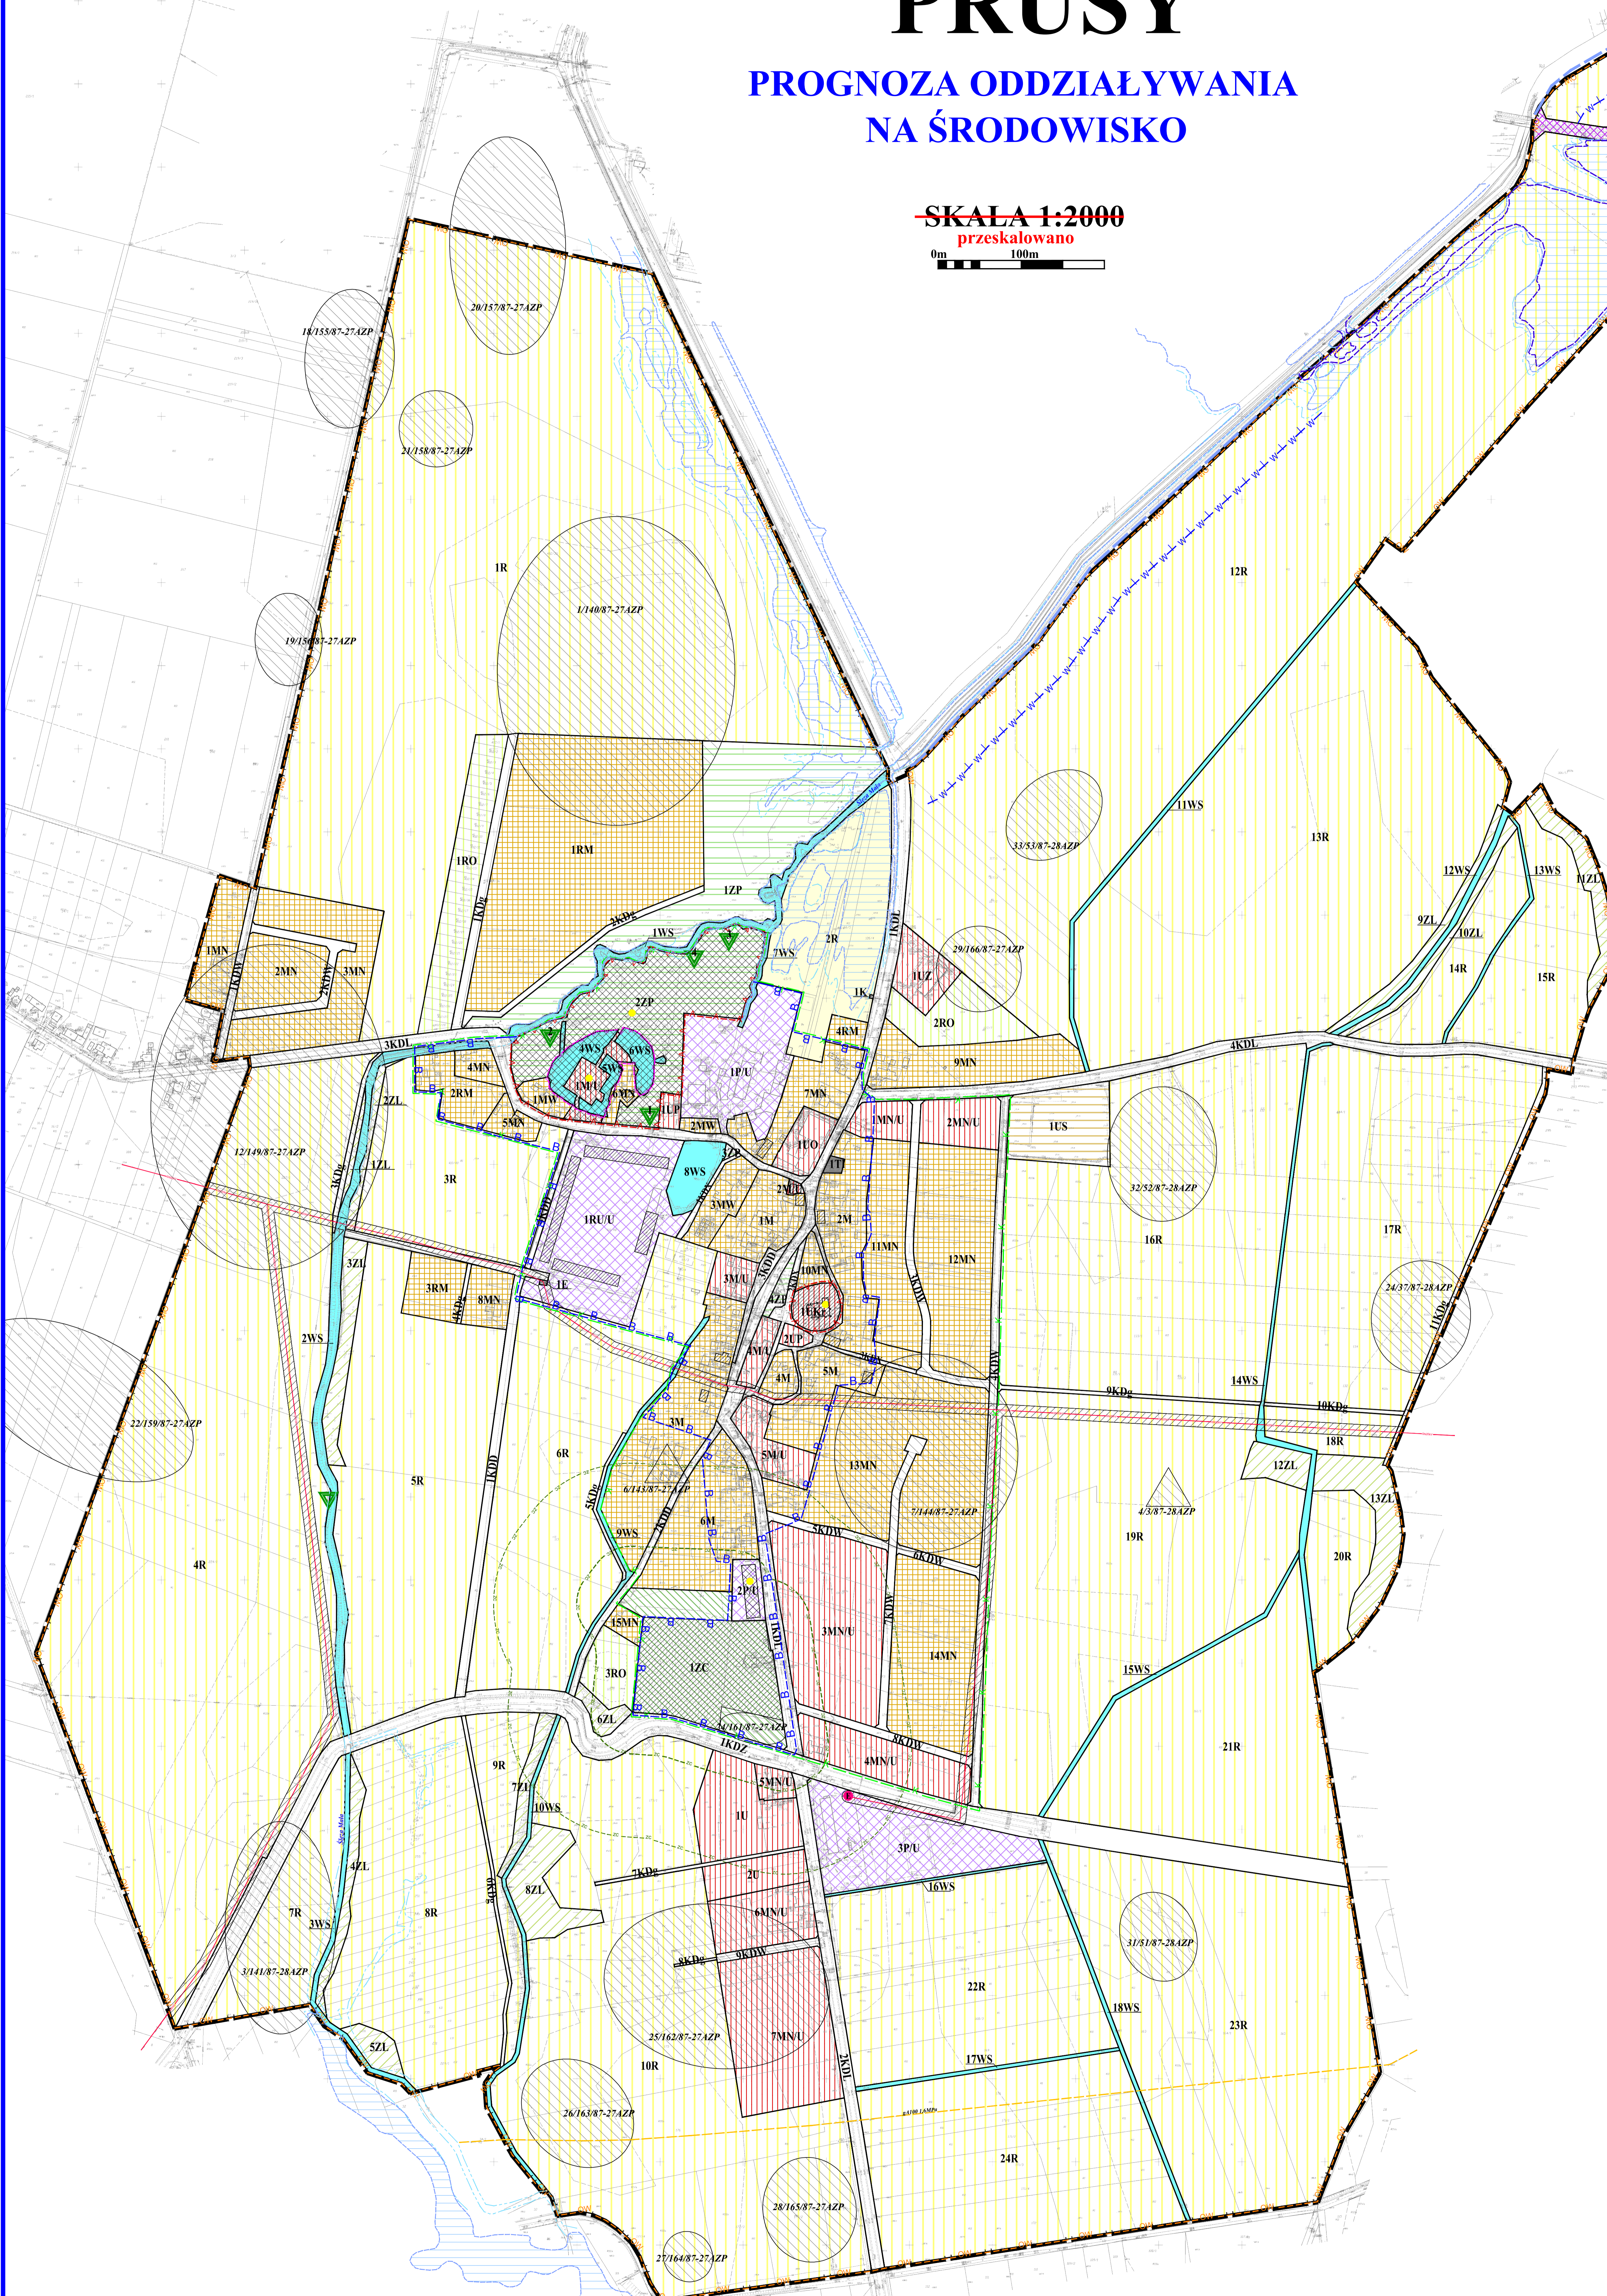


MIEJSCOWY PLAN ZAGOSPODAROWANIA PRZESTRZENNEGO DLA MIEJSCOWOŚCI PRUSY

PROGNOZA ODDZIAŁYWANIA
NA ŚRODOWISKO

SKALA 1:2000
przeskalowano

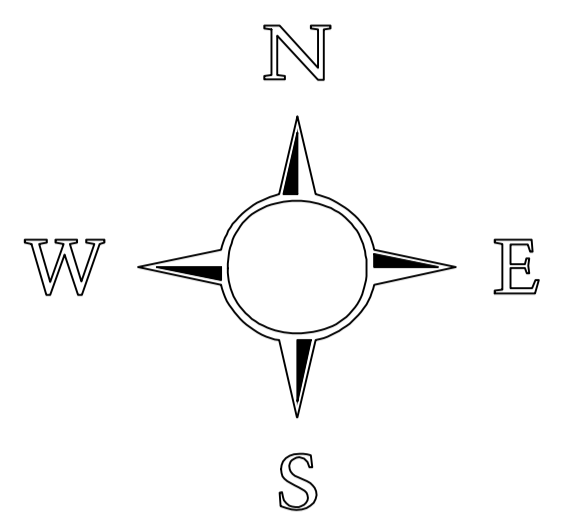

IDENTYFIKACJA ZAGROZEŃ I OCENA SKUTKÓW REALIZACJI USTALEŃ PLANU NA POSZCZEGÓLNE ELEMENTY ŚRODOWISKA PRZYRODNICZEGO I KRAJOBRAZU

PROJEKTOWANE INWESTYCJE W MPZP, KTÓRE WPŁYNĄ NEGATYWNIE NA ŚRODOWISKO PRZYRODNICZE:

- P/U, RU/U** - TERENY PRODUKCYJNO-USŁUGOWE, TERENY OBSŁUGI PRZEKAZANE W GOSPODARSTWIE ROLNYM I USŁUG
OBARSZARY NA KTÓRYCH PROGNOZOWANE SKUTKI REALIZACJI USTALEŃ PLANU
SA UCZLIWIE DLA ŚRODOWISKA W STOPNIU MAŁYM
Uciążliwość zróżnicowana, uzależniona od rodzaju prowadzonej działalności (możliwość określenia
po sprzeżeniu zadań inwestycyjnych). Trwałe zniszczenie pokryw glebowych, możliwa znaczna
emisja hałasu i zanieczyszczeń gazowych do atmosfery. Zagrożenie dla czystości wód gruntowych i podłoża.
- KK** - TERENY KOMUNIKACJI KOLEJOWEJ
OBARSZARY NA KTÓRYCH PROGNOZOWANE SKUTKI REALIZACJI USTALEŃ PLANU
WPROWADZAJĄ UCZLIWIE DUŻĄ - MOGĄCĄ POGORSZYĆ STAN ŚRODOWISKA
SA UCZLIWIE DLA ŚRODOWISKA W STOPNIU MAŁYM
Uciążliwość zróżnicowana, uzależniona od rodzaju prowadzonej działalności.
Zniszczenie pokryw glebowych, duża zagrożenie dla środowiska w przypadku wystąpienia awarii taboru.
Oddziaływanie to określona znaczna emisja hałasu. Możliwość przedostawania się do środowiska transportowanych
składowanych materiałów sypkich i płynnych. Zagrożenie związane ze stosowaniem herbicydów
do utrzymania torowiska. Lokalna bariera ekologiczna ograniczająca naturalne migracje.

PROJEKTOWANE INWESTYCJE W ZMPZP, KTÓRE WPŁYNĄ NIEZNACZNIE NEGATYWNIE NA ŚRODOWISKO PRZYRODNICZE:

- MN/U, MU, U, UK, UP, UO, UZ** - TERENY ZABUDOWY MIESZKANIOWO-USŁUGOWEJ,
USŁUGOWEJ, USŁUG PUBLICZNYCH, USŁUG ZDROWIA, OSWIATY, KULTURY RELIGIJNEGO
OBARSZARY NA KTÓRYCH PROGNOZOWANE SKUTKI REALIZACJI USTALEŃ PLANU
SA UCZLIWIE DLA ŚRODOWISKA W STOPNIU MAŁYM
Uciążliwość zróżnicowana, uzależniona od rodzaju prowadzonej działalności.
Zniszczenie pokryw glebowych, możliwa emisja hałasu i zanieczyszczeń gazowych do atmosfery.
Zagrożenie dla czystości wód gruntowych i podłoża.
- MS, MW, RM, M** - TERENY ZABUDOWY MIESZKANIOWEJ JEDNO I WIELORODZINNEJ
OBARSZARY NA KTÓRYCH PROGNOZOWANE SKUTKI REALIZACJI USTALEŃ PLANU
SA UCZLIWIE DLA ŚRODOWISKA W STOPNIU MAŁYM
Znaczące zanieczyszczenie powietrza poprzez wydzielanie niewielkich ilości. Zniszczenie pokryw glebowych,
nieznaczny wzrost hałasu, wprowadzenie zanieczyszczeń gazowych do atmosfery związanych
z indywidualnymi systemami ogrzewania.
- KDZ, KDL, KDD, KDW, KDX** - ULICE ZBIORCZE, LOKALNE DOJAZDOWE,
CIĄGI PIESZO-JEZDNE, DRÓGI WEWNĘTRZNE, DRÓGI GOSPODARZE
OBARSZARY NA KTÓRYCH PROGNOZOWANE SKUTKI REALIZACJI USTALEŃ
PLANU WPROWADZA UCZLIWIEŚCI, KTÓRYCH ZASIEG I WIELKOŚĆ NEGATYWNEGO
ODDZIAŁYWANIA JEST PONIŻEJ WARTOŚCI NORMATYWNEJ, CZĘSTO NIEZNACZNA
Zniszczenie pokryw glebowych, znaczna emisja w porze dziennej hałasu i spalini.
Oddziaływanie powiększa wzrost poziomu hałasu i emisję zanieczyszczeń
gazowych do atmosfery w stopniu niewielkim, poniżej wartości odniesienia.
- IE, E, K** - TERENY INFRASTRUKTURY TECHNICZNEJ: E - ELEKTROENERGETYKA, K - KANALIZACJA
OBARSZARY NA KTÓRYCH PROGNOZOWANE SKUTKI REALIZACJI USTALEŃ PLANU MOGĄ BYĆ
UCZLIWIE DLA ŚRODOWISKA W STOPNIU ZNIKOMYM W PRZYPADKU WYSTĄPIENIA AWARI
E - Zanieczyszczenie przez emisję promieniowania nie przekracza granic dziki.
K - w przypadku awarii może dojść do zanieczyszczenia gleby i wód gruntowych.

PROJEKTOWANE ZAGOSPODAROWANIE TERENU W MPZP, KTÓREGO WPŁYW JEST OBOJĘTNY DLA ŚRODOWISKA PRZYRODNICZEGO:

- R** - TERENY ROLNE
OBARSZARY NA KTÓRYCH PROGNOZOWANE SKUTKI REALIZACJI USTALEŃ PLANU MAJĄ
OBOJĘTNY WPŁYW DLA STANU ŚRODOWISKA, W UKŁADZIE EKOLOGICZNYM KORZYSTNY
- RO** - OGRODY I SĄDZY PRZYDOMOWE
OBARSZARY NA KTÓRYCH PROGNOZOWANE SKUTKI REALIZACJI USTALEŃ
PLANU NIEZNACZNIE WZBOGACA WARTOŚCI ŚRODOWISKA PRZYRODNICZEGO
Tereny zielone zwiększa sadów, to zasoby zieleni czynnej biologicznie wpływającej korzystnie
na estetykę terenu, tworząc zielony pas wokół zabudowy, stwarzając korzystne
warunki klimatu lokalnego.
- US** - TERENY SPORTU I REKREACJI
OBARSZARY NA KTÓRYCH PROGNOZOWANE SKUTKI REALIZACJI USTALEŃ
PLANU SA UCZLIWIE DLA ŚRODOWISKA W STOPNIU ZNIKOMYM
okresowe zmienne uciążliwość - emisja hałasu, korzystny wpływ na walory
krajobrazowe i estetyczne, tereny spełniające ważną funkcję społeczną
- ZC** - TEREN CMENTARZA
OBARSZARY NA KTÓRYCH PROGNOZOWANE SKUTKI REALIZACJI USTALEŃ
PLANU WPŁYNĄ NIEZNACZNIE KORZYSTNIE NA STAN ŚRODOWISKA PRZYRODNICZEGO
wprowadzenie zieleni wysokiej i ozdobnej, rozbudowa zasobów zieleni czynnej
biologicznie wpływa korzystnie na walory krajobrazowe i estetyczne
możliwość zanieczyszczenia wód gruntowych

PROJEKTOWANE ZAGOSPODAROWANIE TERENU W MPZP, KTÓRE MA KORZYSTNY WPŁYW NA ŚRODOWISKO PRZYRODNICZE:

- ZL** - TERENY LASÓW I ZADRZEWIEN
NIEWIELKIE KOMPLEKSY LESNE
WPROWADZENIE ZIELENI I ROZBUDOWA ZASOBÓW TERENÓW ZIELENI CZYNNEJ
BIOLOGICZNIE WPŁYNĄ KORZYSTNIE NA WALORY KRAJOBRAZOWE I ESTETYCZNE
- ZP** - TERENY ZIELENI URZĄDZONEJ
OBARSZARY NA KTÓRYCH PROGNOZOWANE SKUTKI REALIZACJI USTALEŃ
PLANU NIEZNACZNIE WZBOGACA WARTOŚCI ŚRODOWISKA PRZYRODNICZEGO
Wprowadzenie zieleni i rozbudowa zasobów terenów zieleni czynnych biologicznie wpływa korzystnie
na estetykę terenu, stwarzając lokalne rezerwy ekologiczne. Tereny wartościowe dla środowiska i społeczeństwa.
- WS** - TERENY OTWARTYCH WÓD POWIERZCHNIOWYCH
OBARSZARY NA KTÓRYCH PROGNOZOWANE SKUTKI REALIZACJI USTALEŃ
PLANU SPEŁNIJĄ WAZNĄ FUNKCJĘ W UKŁADZIE PRZYRODNICZYM
Lokalne osie hydrograficzne i zbiorniki wodne regulujące stosunki wodne odprowadzające
i gromadzące wody opadowe.

- GRANICA OBSZARU OBJĘTEGO PLANEM
- LINIE ROZGRANICZAJĄCE TERENY O RÓŻNYM PRZEZNACZENIU
LUB RÓŻNYCH ZASADACH ZAGOSPODAROWANIA
- GRANICA STREFY OCHRONNEJ OD CMENTARZA
- GRANICA STREFY "A" ŚCISLEJ OCHRONY KONSERWATORSKIEJ
- GRANICA STREFY "B" OCHRONY KONSERWATORSKIEJ
- GRANICA STREFY OCHRONY KONSERWATORSKIEJ "OW"
DLA OCHRONY ZABYTKÓW ARCHEOLOGICZNYCH
- GRANICA STREFY "K" OCHRONY KRAJOBRAZU KULTUROWEGO
- GRANICA STREFY "W" ŚCISLEJ OCHRONY ARCHEOLOGICZNEJ
- OBIEKTY UJĘTE W EWIDENCJI ZABYTKÓW
- OBIEKTY WPISANE DO REJESTRU ZABYTKÓW
- STANOWISKA ARCHEOLOGICZNE
- STANOWISKA ROŚLIN CHRONIENIOWYCH - POMNIKI PRZYRODY
- GRANICA OBSZARU SZCZEGÓLNEGO ZAGROŻENIA POWODZIĄ (Q10%)
- GRANICA OBSZARU SZCZEGÓLNEGO ZAGROŻENIA POWODZIĄ (Q1%)
- GRANICA OBSZARU ZAGROŻENIA POWODZIĄ (Q0,2%)
- OBARSZARY SZCZEGÓLNEGO ZAGROŻENIA POWODZIĄ
- WAŁ PRZECIWPOWODZIOWY RZEKI ŚLEZA MAŁA
- GRANICA STREFY OCHRONNEJ OD WAŁU PRZECIWPOWODZIOWEGO
- ISTNIEJĄCE SŁUPOWE STACJE TRANSFORMATOROWE
- ISTNIEJĄCY NIECZYNNY GAZOCIĄG PODWYZSZONEGO ŚREDNIEGO CIŚNIENIA
- ISTNIEJĄCE NAPONOWE LINIE ELEKTROENERGETYCZNE SN 20KV
WRĄZ Z PASM TECHNICZNYM OGRANICZONEGO ZAGOSPODAROWANIA
- NAZWA CIEKU